


Plan de situație proiectată bloc b5 sc.1
SCARA 1:200

SISTEM DE PROIECTIE STEREOGRAFIC 1970
Sistem de cote Local

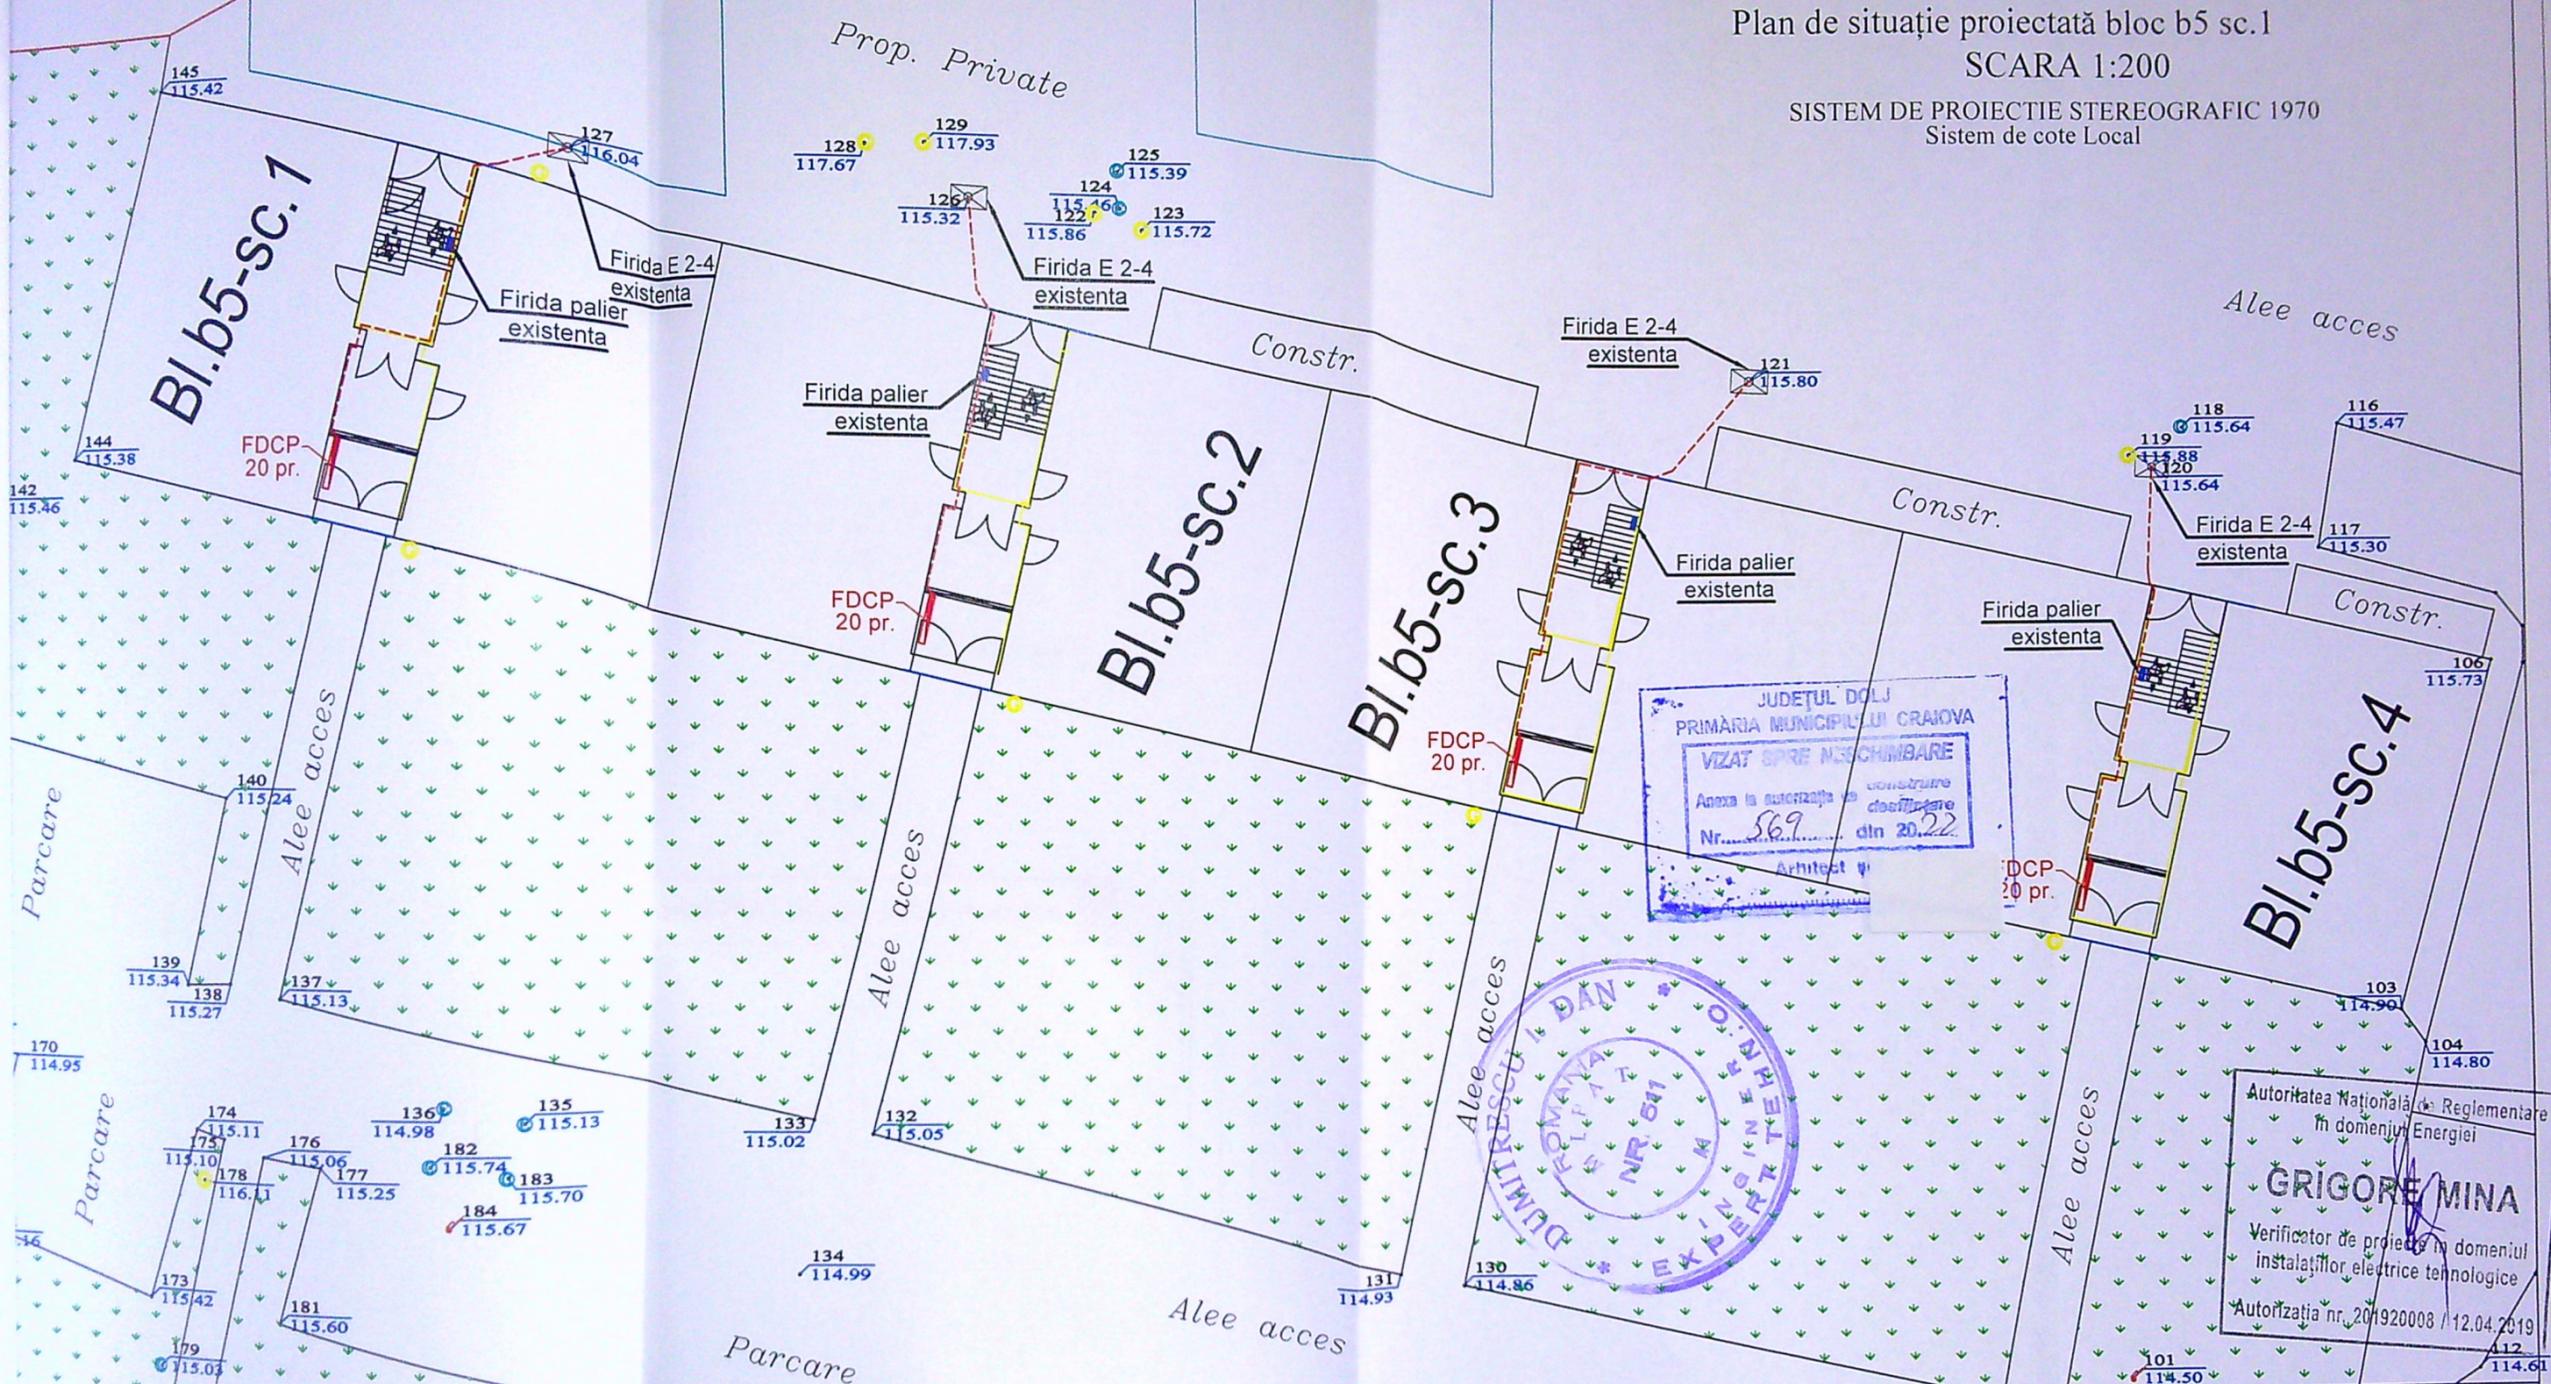

JUDEȚUL DOLJ
PRIMĂRIA MUNICIPIULUI CRAIOVA
VIZAT SPRE ÎNSCHIMBARE
Anexa la autorizația de construire
Nr. 569 din 20.02.22
Arhitect



Autoritatea Națională de Reglementare în domeniul Energiei
GRIGORE MINA
Verificator de proiect în domeniul instalațiilor electrice tehnologice
Autorizația nr. 201920008 / 12.04.2019

LEGENDA :

- cablu ACYY 4x50 mmp pr
- Firidă contorizare tip FDCP proiectată
- Limită proprietăți particulare cu documentație cadastrală
- Blocuri ce fac obiectul prezentei documentații tehnice
- Gard- proprietati private
- cablu ACYY 4x50 mmp ex
- Drum asfalt
- 35923 Număr cadastral
- Stâlp iluminat stradal
- Stâlp de beton rețea electrică
- Capac canal
- Usă acces bloc
- Zonă verde
- Firidă E 2-4 existenta
- Conducta gaz
- Retele gaz

expert	Dumitrescu Dan DAN A1	619/31.03.22
VERIFICATOR	NUME	SEMĂNĂTURĂ CERINȚĂ
REFERAT NR. / DATA		
SC ALM POWER GROUP SRL J16/1957/2013 - CUI RO32610317 Atestat ANRE C1A nr.12577/29.05.2017		PROIECT NR. 8/2022
BENEFICIAR: DISTRIBUȚIE ENERGIE OLTENIA SA JUD. DOLJ, MUN. CRAIOVA, STR. CALEA SEVERINULUI NR.97, PARTER, ET. 2, 3 ȘI 4		FAZA PAC
TITLUL LUCRĂRII: MODERNIZARE BRANSAMENTE PRIN MONTARE FDCP/BMP AFERENTE PTCZ 101 CRAIOVA(blocuri: b4 - 6 scări, b5 - 4 scări, b6 - 4 scări, b7 - 4 scări, b8 - 6 scări, a8 - 3 scări), mun. Craiova, iud Dolj		PLANȘA NR. 3
TITLUL PLANȘEI: PLAN DE SITUAȚIE PROIECTATA Bloc b5 sc.1		
SPECIFICAȚIE	NUME	SEMĂNĂTURĂ SCARA
ȘEF PROIECT	SING. SERBAN CONSTANTIN	1:200
PROIECTANT	ING. BUJOREANU ADRIAN	DATA
PROIECTANT	ING. FLORICEL IONUȚ	02.2022

BI.b6-sc.4