


Plan de amplasament si delimitare a imobilului
Scara 1:1000
-Intravilan-

Nr. cadastral	Suprafata masurata a imobilului (mp)	Adresa imobilului
212044	482mp	Str. Ionel Teodoreanu,nr.4A(fost T62,P35),jud. Dolj
Nr. Cartea Funciara	Unitatea Administrativ Teritoriala (UAT)	
212044	CRAIOVA	

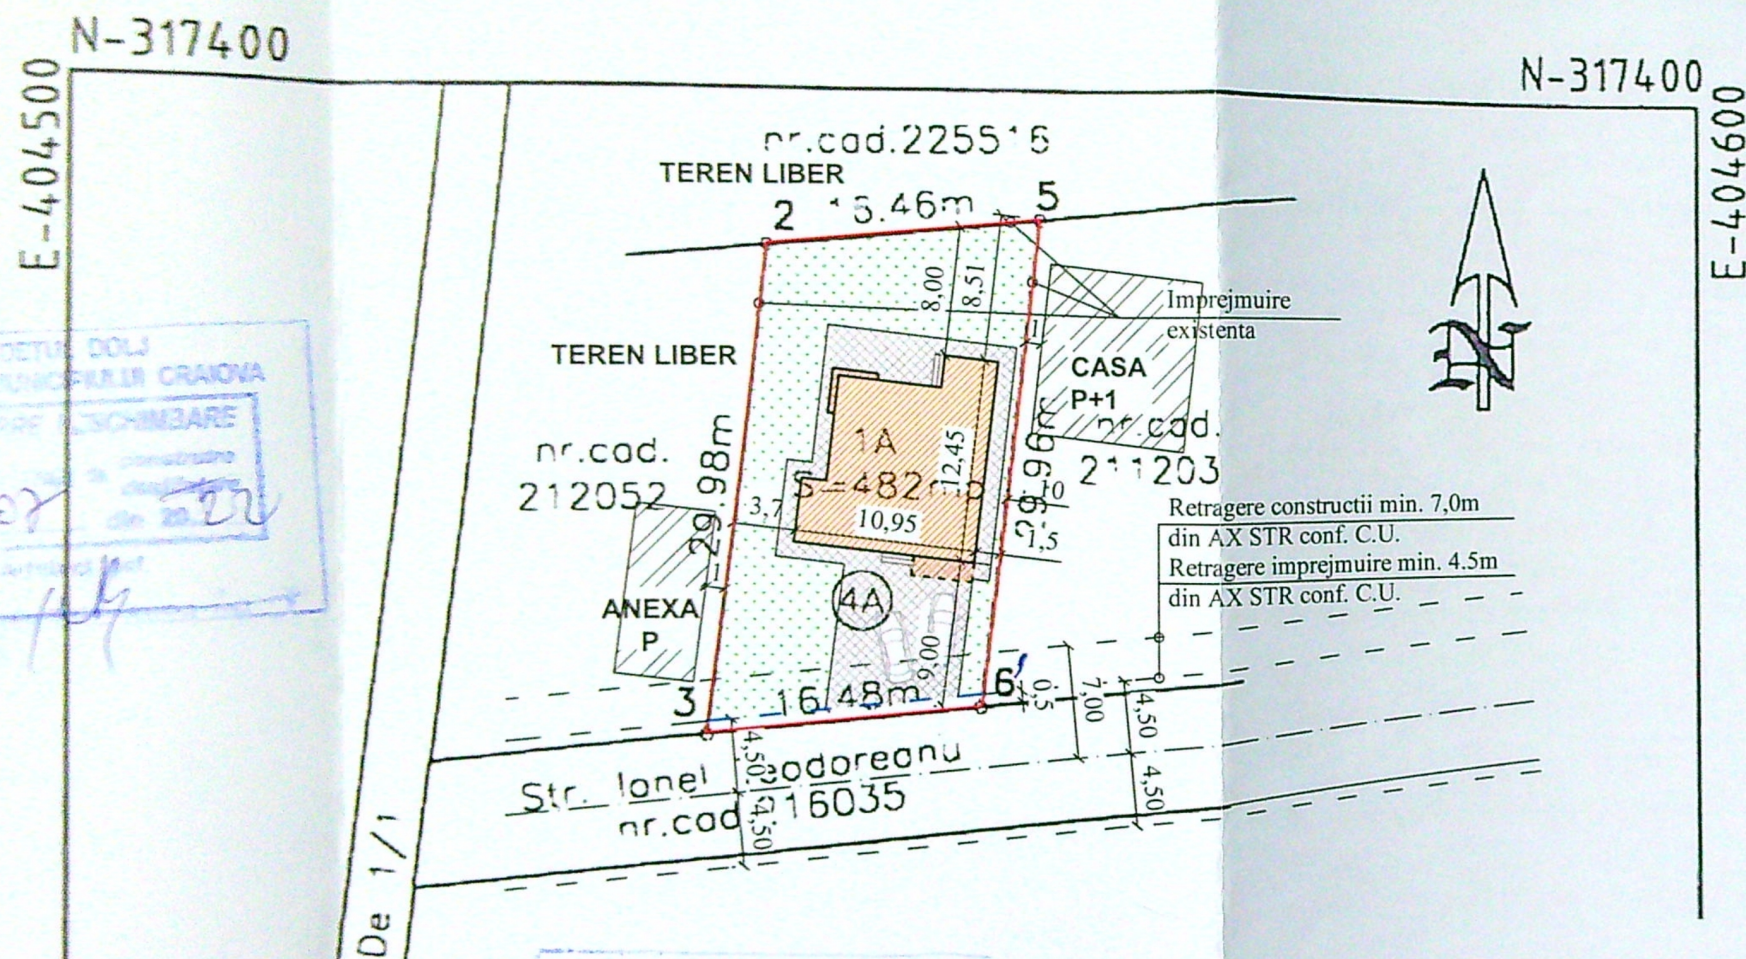

INDICI DE REFERINTA
SUPRAFATA TEREN $S = 482 \text{ mp}$

SITUATIA EXISTENTA

Sconstr. = 0,00 mp
Sdesf. = 0,00 mp
P.O.T. = 0,00 %
C.U.T. = 0,00


SITUATIA PROPUSA

Sconstr = 117,65 mp
Sdesf. = 222,33mp
P.O.T. = 24,40%
C.U.T. = 0,46


LEGENDA:

-  LIMITA DE PROPRIETATE
 IMPREJMUIRE TEREN L= 16,48m
 CONSTRUCTIE PROIECTATA:
 LOCUINTA UNIFAMILIALA P+1E
 ALEI PAVAJ S=108,79mp
 ZONA VERDE S=230,00mp
 PARCARE S=30,00mp

Sconstr.(parter)=113.21mp
Sconstr. pt. calcul P.O.T.=117.65mp
Setaj=109.12mp
Sdesf.=222.33mp

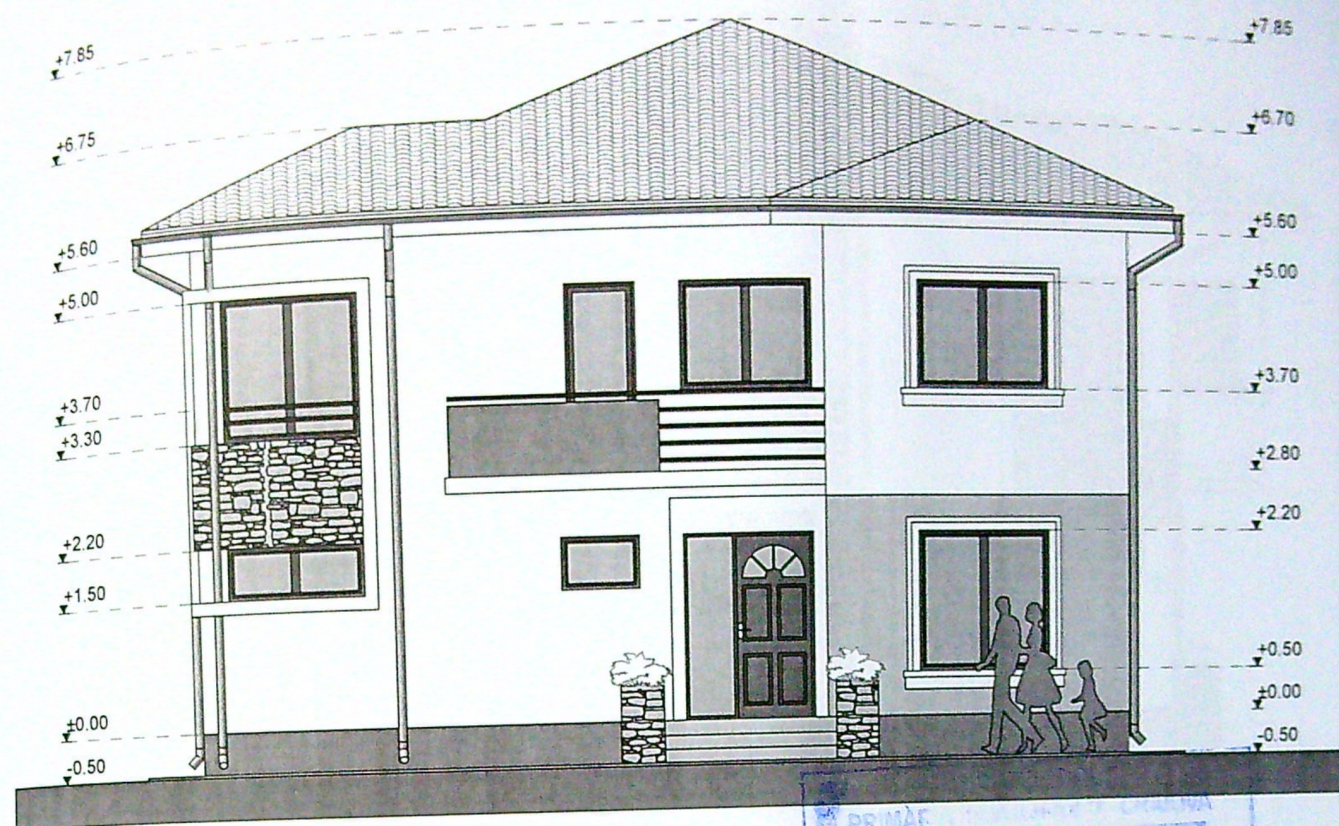

FATADA PRINCIPALA

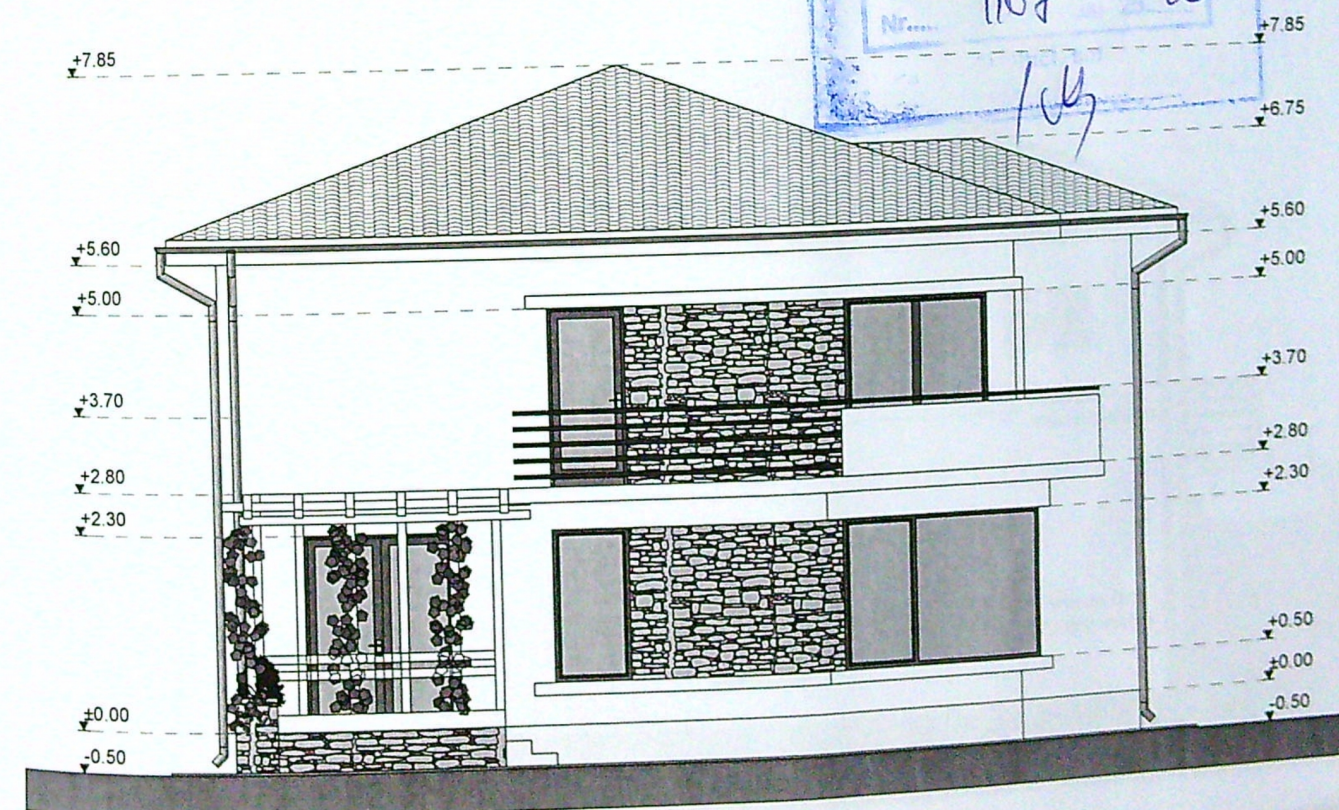


FATADA POSTERIOARA


INVELITOARE DIN TABLA TIP TIGLA - GRI
JGHEABURI SI BURLANE DIN TABLA
TAMPLARIE PVC CU GEAM TERMOIZOLANT
TENCUIELI DECORATIVE PENTRU EXTERIOR - ALB, CREM
PLACARI CU PIATRA PENTRU EXTERIOR

ORDINUL ARHITECTILOR
DIN ROMANIA
6675
Adrian

PRIMA
VIZA
Nr. 1107
1/11

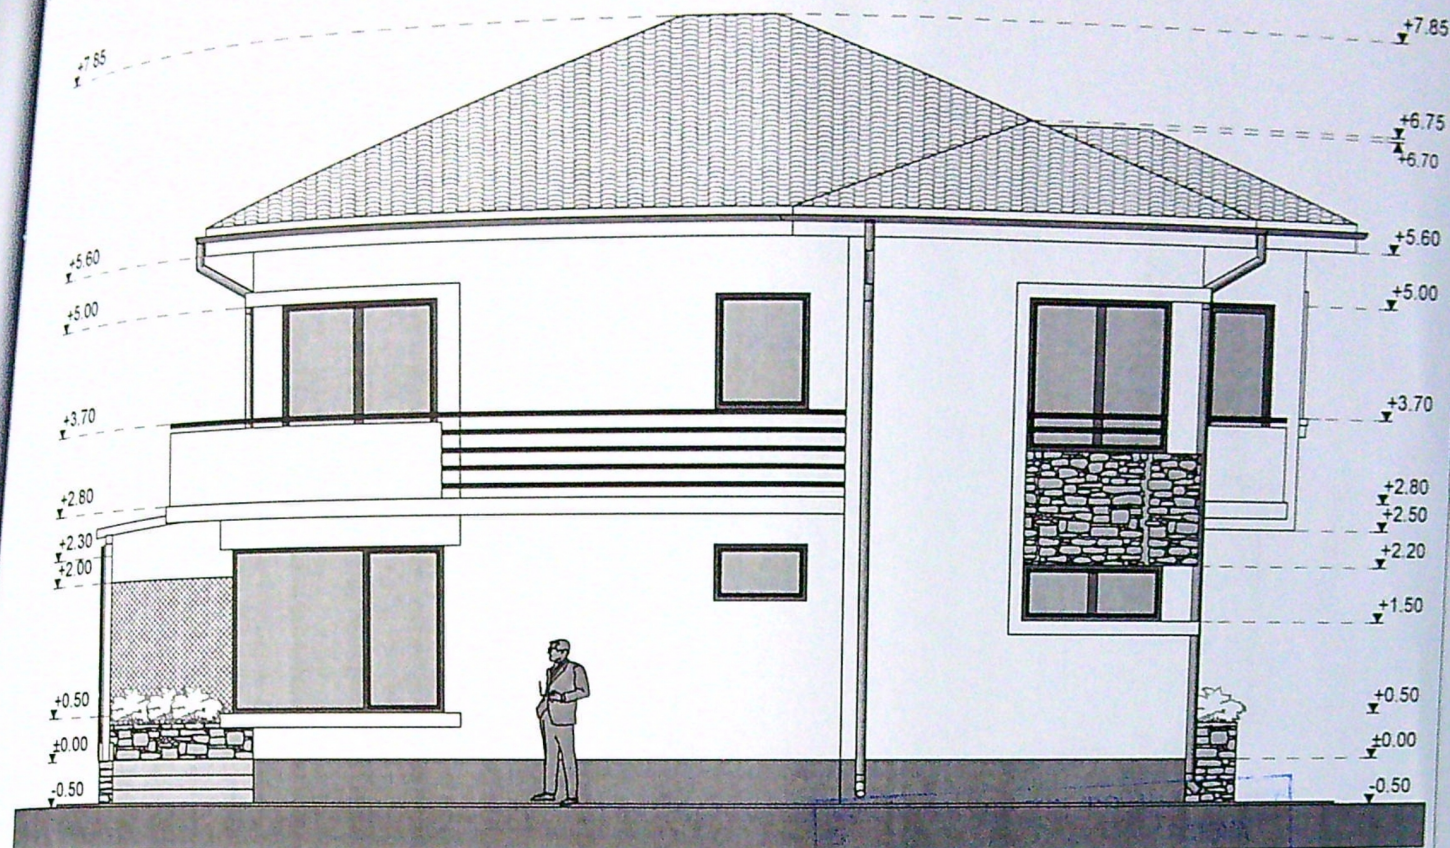

FATADA LATERALA STANGA

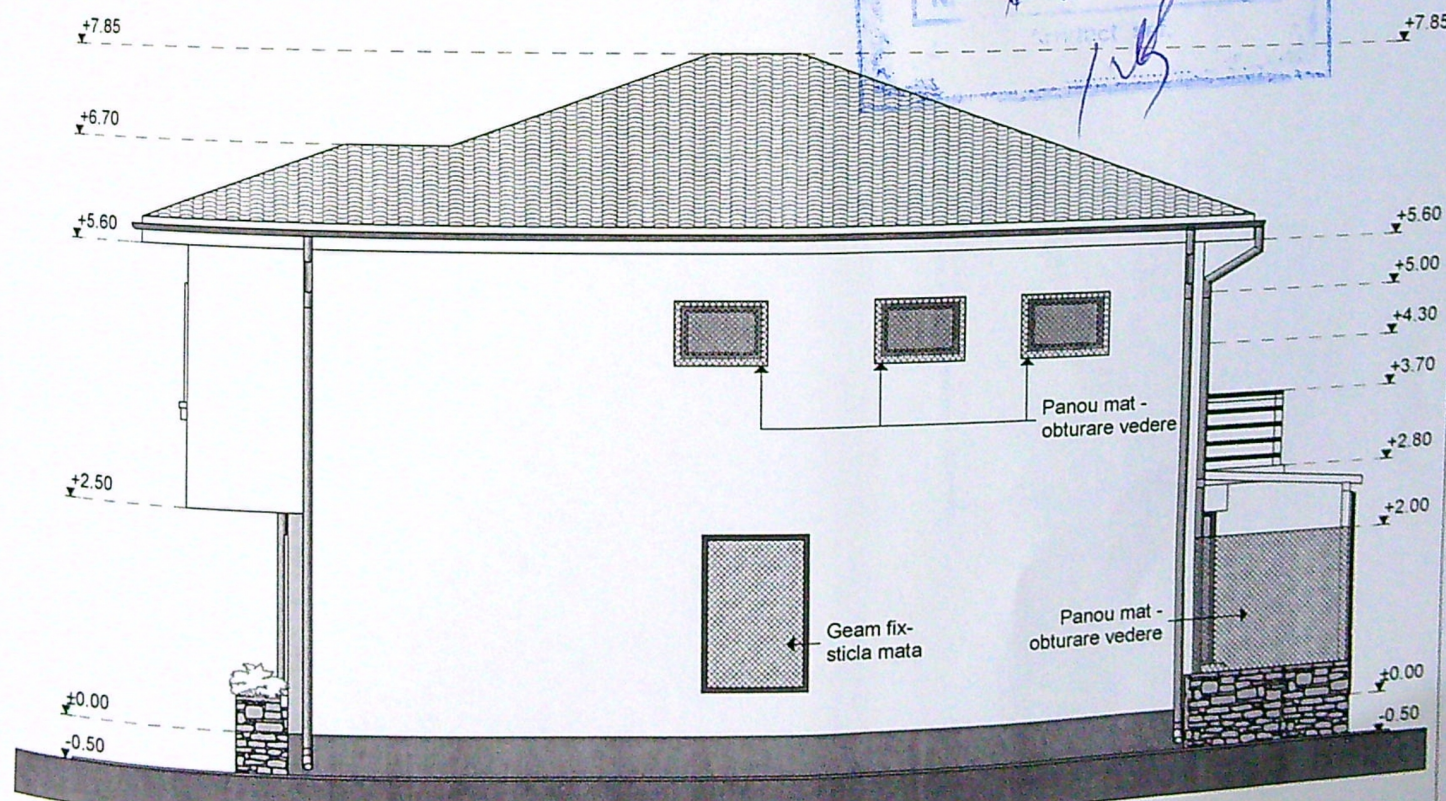

FATADA LATERALA DREAPTA

ORDINUL ARHITECTILOR
DIN ROMANIA
5615
Adriano - Elena
MORA

INVELITOARE DIN TABLA TIP TIGLA - GRI
JGHEABURI SI BURLANE DIN TABLA
TAMPLARIE PVC CU GEAM TERMOIZOLANT
TENCUIELI DECORATIVE PE

VERIFICATOR/
EXP