




JUDETUL DOLJ
PRIMĂRIA MUNICIPIULUI CRAIOVA
VIZAT ȘRE NESCHIMBARE
Aneia la autorizatia de construire
Nr. 256 din 2021
Arhitect șef.

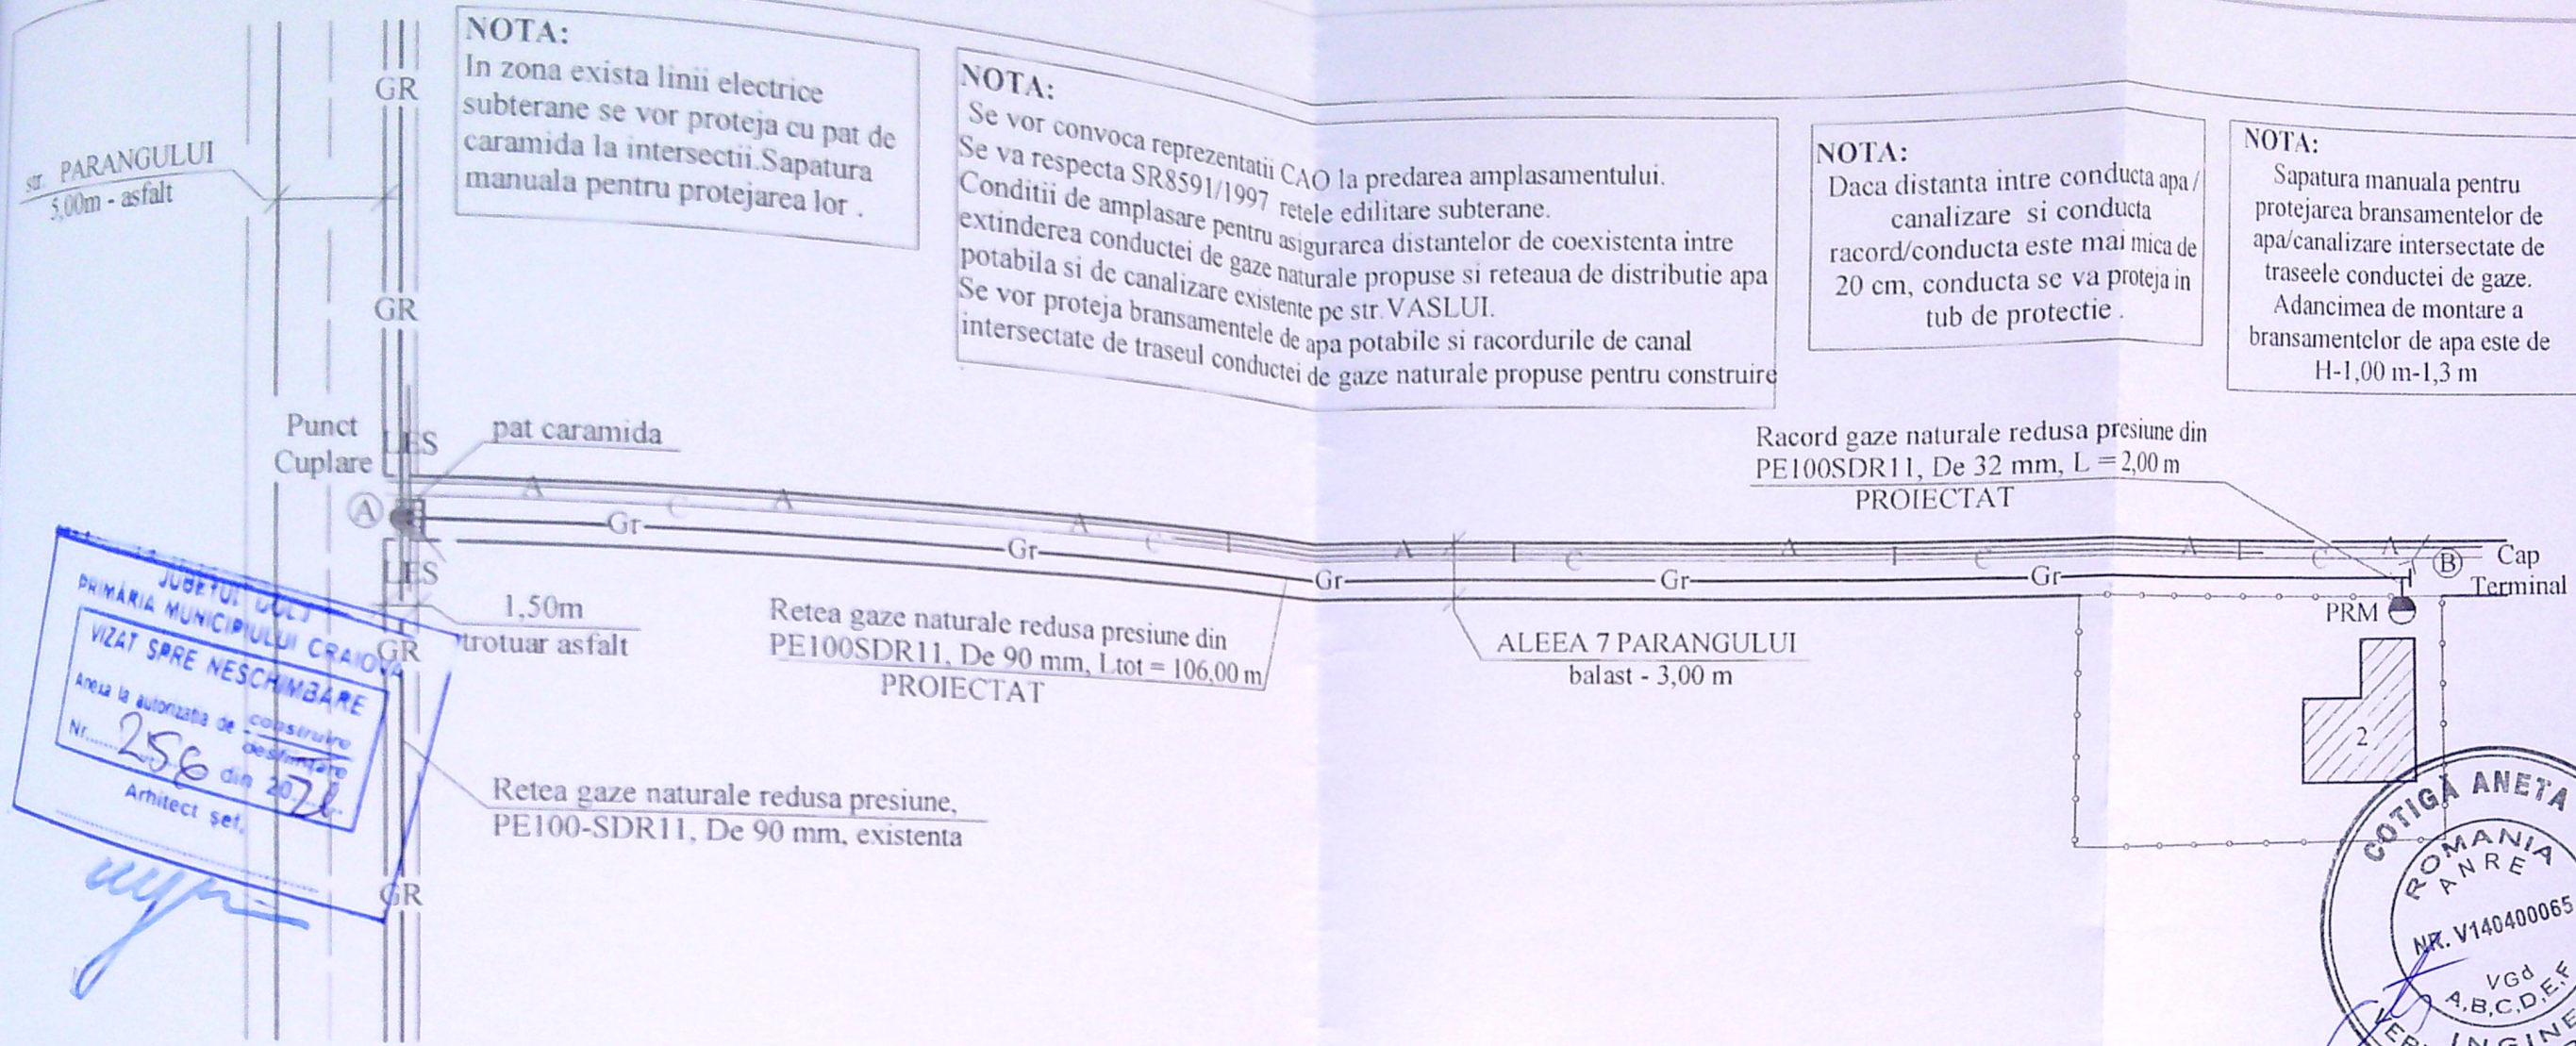

LEGENDA

- Gr — Retea gaze naturale redusa presiune, PE100-SDR11, De 90 mm, existenta
- Gr — Retea gaze naturale redusa presiune, PE100-SDR11, De 90 mm, proiectata, L = 106,00 m
- g — Racord gaze naturale redusa presiune, PE100-SDR11, Dn 32 mm, proiectat, L = 2,00 m
- — Limite proprietate
- PRM Post reglare - masurare (10,0 mc/h-G4-S300), proiectat
- Y Rasuflatoari carosabil
- (A) punct cuplare
- (B) cap terminal
- A-B L tot 106,00 m
- A — Conducta apa subterana
- C — Conducta canalizare subterana
- I — Iluminat public subteran
- LES — Linie electrica subterna

NOTA-Se vor efectua probe de presiune cu aer in conformitate cu „Norme tehnice pentru proiectarea, executarea si exploatarea sistemelor de alimentare cu gaze naturale”, aprobate prin Ordinul nr. 89/2018 pentru regimul de medie presiune, astfel:

1-proba de rezistenta la presiune de 9 bar timp de 1 ora

2-proba de etanseitate la presiune de 6 bar timp de 24 ore.

NOTA :

- TOATE MATERIALELE FOLOSITE VOR RESPECTA CARACTERISTICILE CONSTRUCTIVE SI CONDITIILE DE SECURITATE INDUSTRIALA PREVAZUTE IN TABELUL 1 ANEXAT. LA PUNEREA IN OPERA, OE VA PREZENTA DOCUMENTELE PRIVIND CONFORMITATEA MATERIALELOR, SOLICITATE IN ACEST TABEL.

PROIECTANT (operator economic) DIVERSINST S.R.L. CRAIOVA dir. ing. STEFAN IONUT (semnatura autorizata si stampila) Inst. aut. proiectant: ing. STEFAN IONUT inst. aut. ANRE, PGD nr.212160314/2016			EXECUTANT (operator economic) director. ing. (semnatura autorizata si stampila) Inst. aut. executant: inst. aut. ANRE, grd. EGD nr.	
DIVERSINST SRL CRAIOVA-J16/3102/92 Aut. PDSB nr.16064/24.01.2016			UTA GABRIEL MARIUS CLAUDIU str. ALEEA 7 PARANGULUI, nr. 86A, CRAIOVA, jud. DOLJ	
SCARA 1:500			EXTINDERE CONDUCTA SI RACORD GAZE NATURALE PRESIUNE REDUSA CU POST DE REGLARE-MASURARE PR/PJ	
DATA 2021			PLAN DE SITUATIE	
Pr. nr. 349/2020				