



PLAN DE SITUATIE

Mun. CRAIOVA,
Str. Constantin Gherghina nr. 108,
Jud. DOLJ
Nr. C.F. 220376

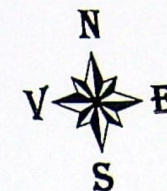

LEGENDA

- LOCUINTA P
Categoria de importanta D,
Clasa de importanta IV.
- TERASA ACOPERITA
26 mp.
- TROTUAR
50 mp.
- ALEE PAVATA,
ACCES PIETONAL -15 mp.
- ACCES AUTO
25 mp.
- SPATIU VERDE
230 mp.
- LOCUINTE P
INVECINATE
- LIMITA
PROPRIETATE
IMPREJMUIRE

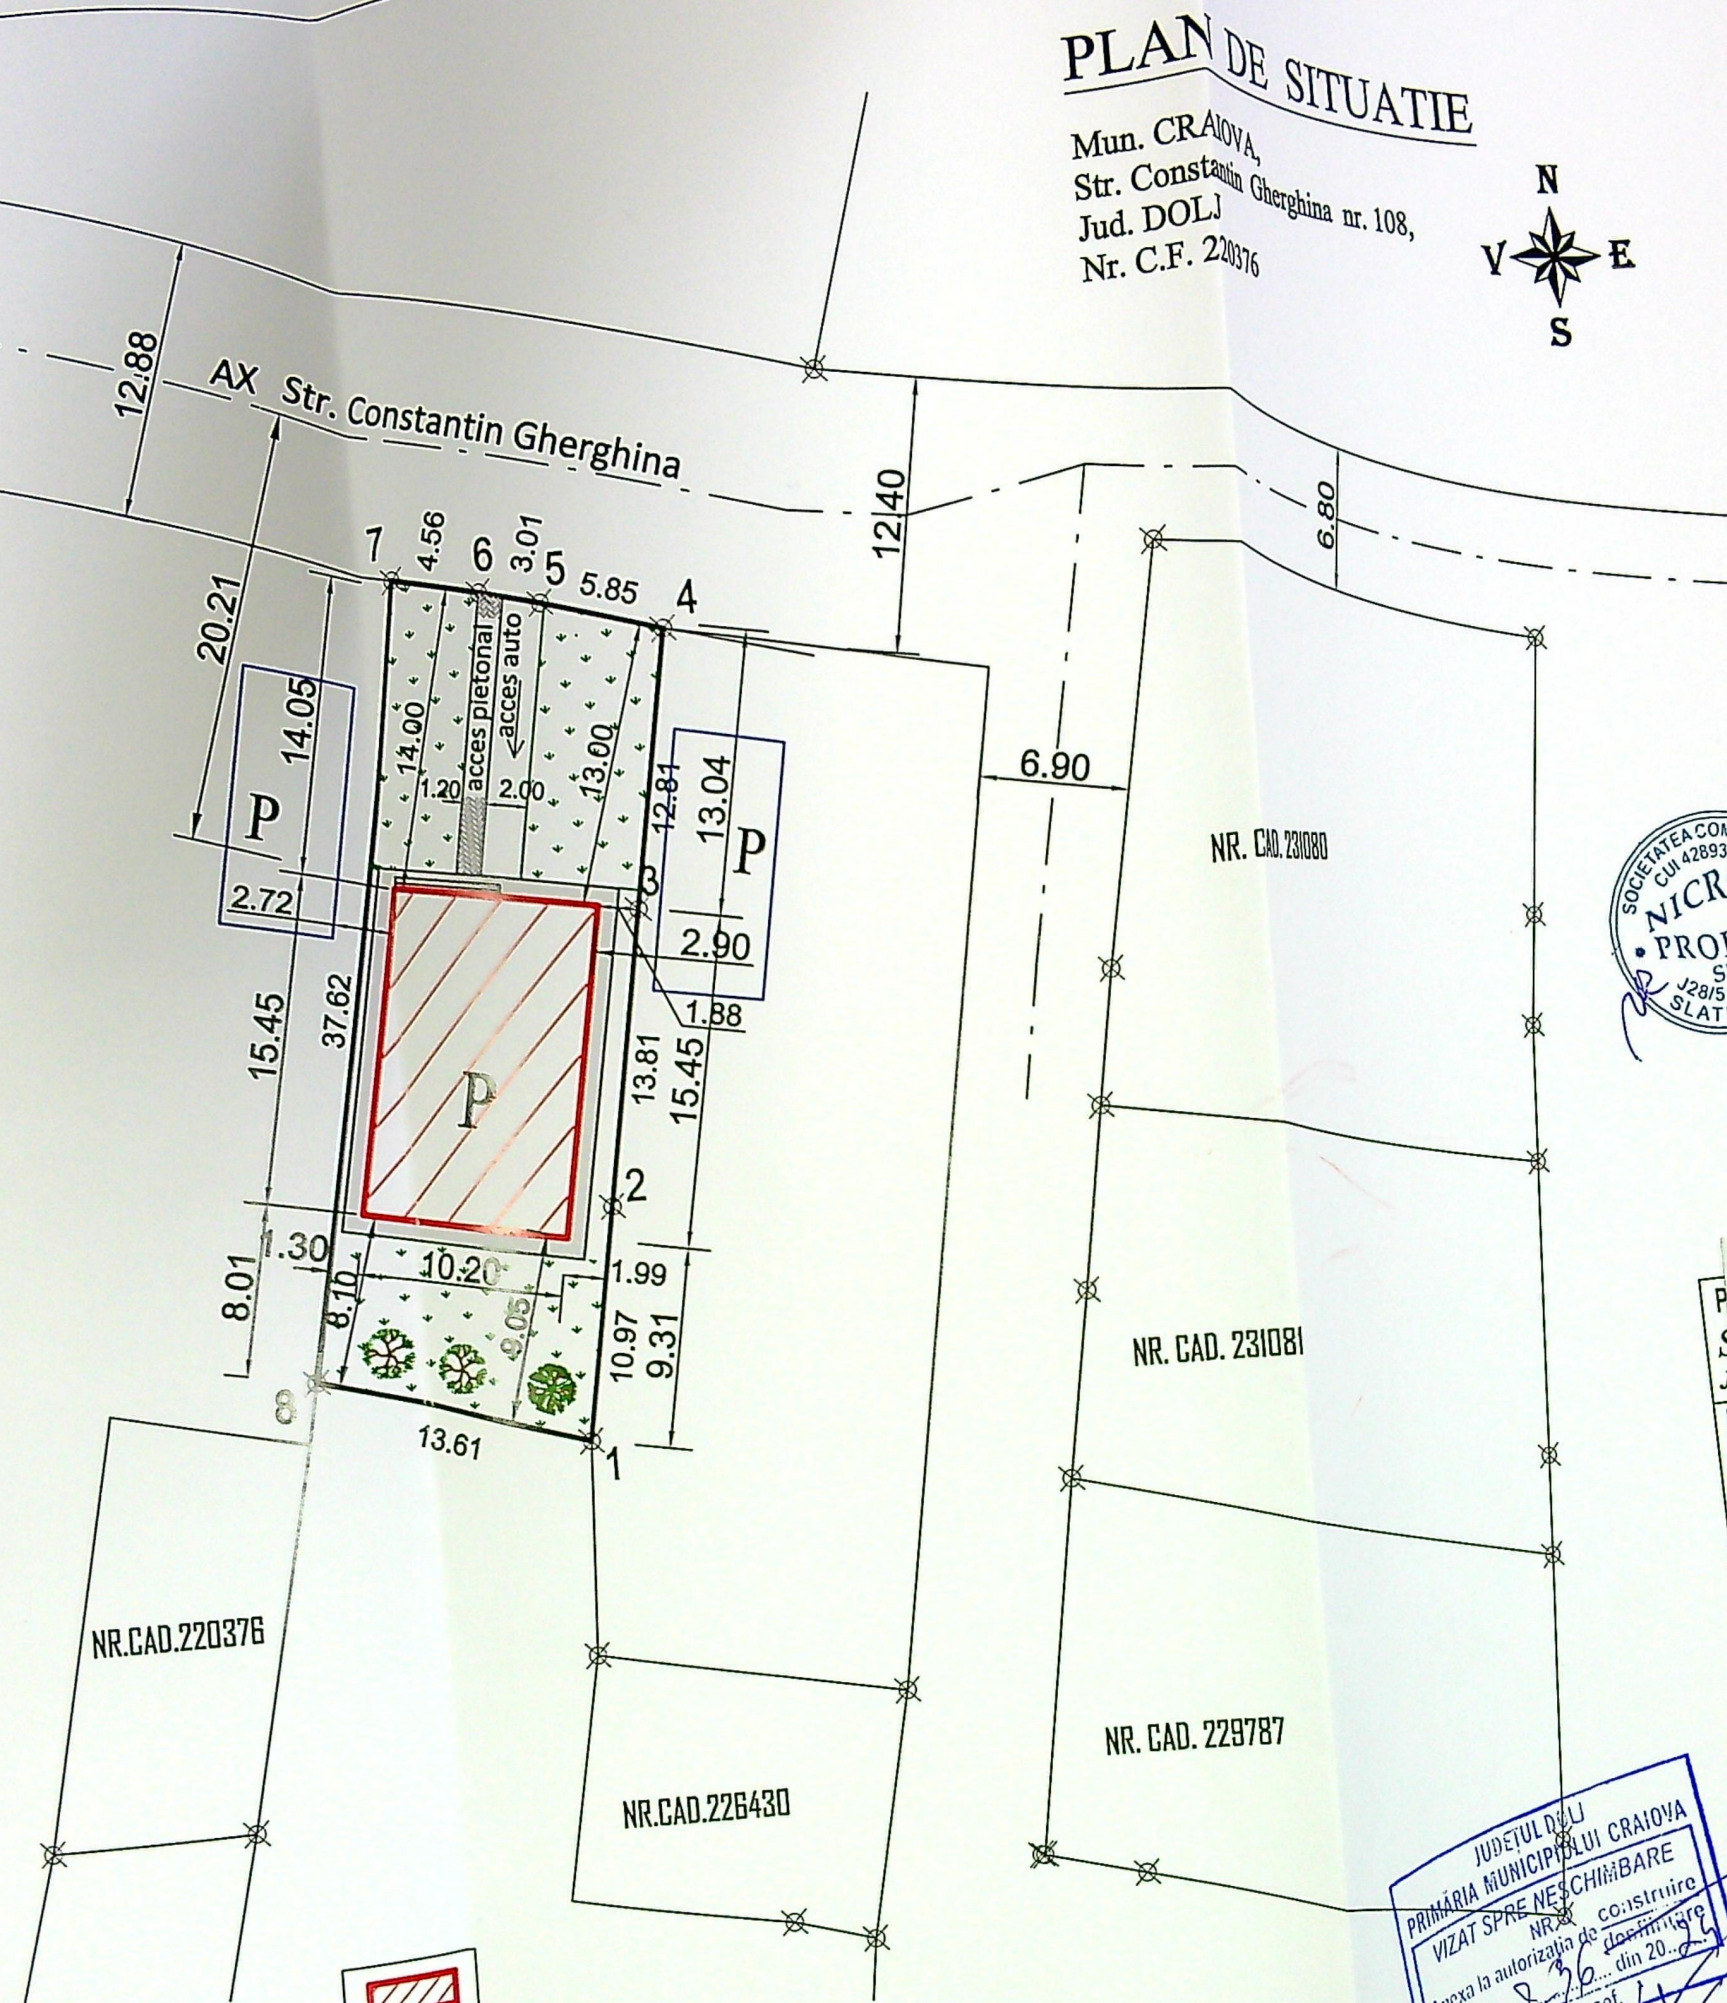


LOCUINTA P
S construita = 157.60 mp.
S desfasurata = 157.60 mp.
S utila = 107.70 mp.

CC : 503 mp
BILANT TERITORIAL :
P.O.T. existent 0.00 %
C.U.T. existent 0.00
P.O.T. propus 31.33 %
C.U.T. propus 0.313



FATADA
PRINCIPALA,
NORD

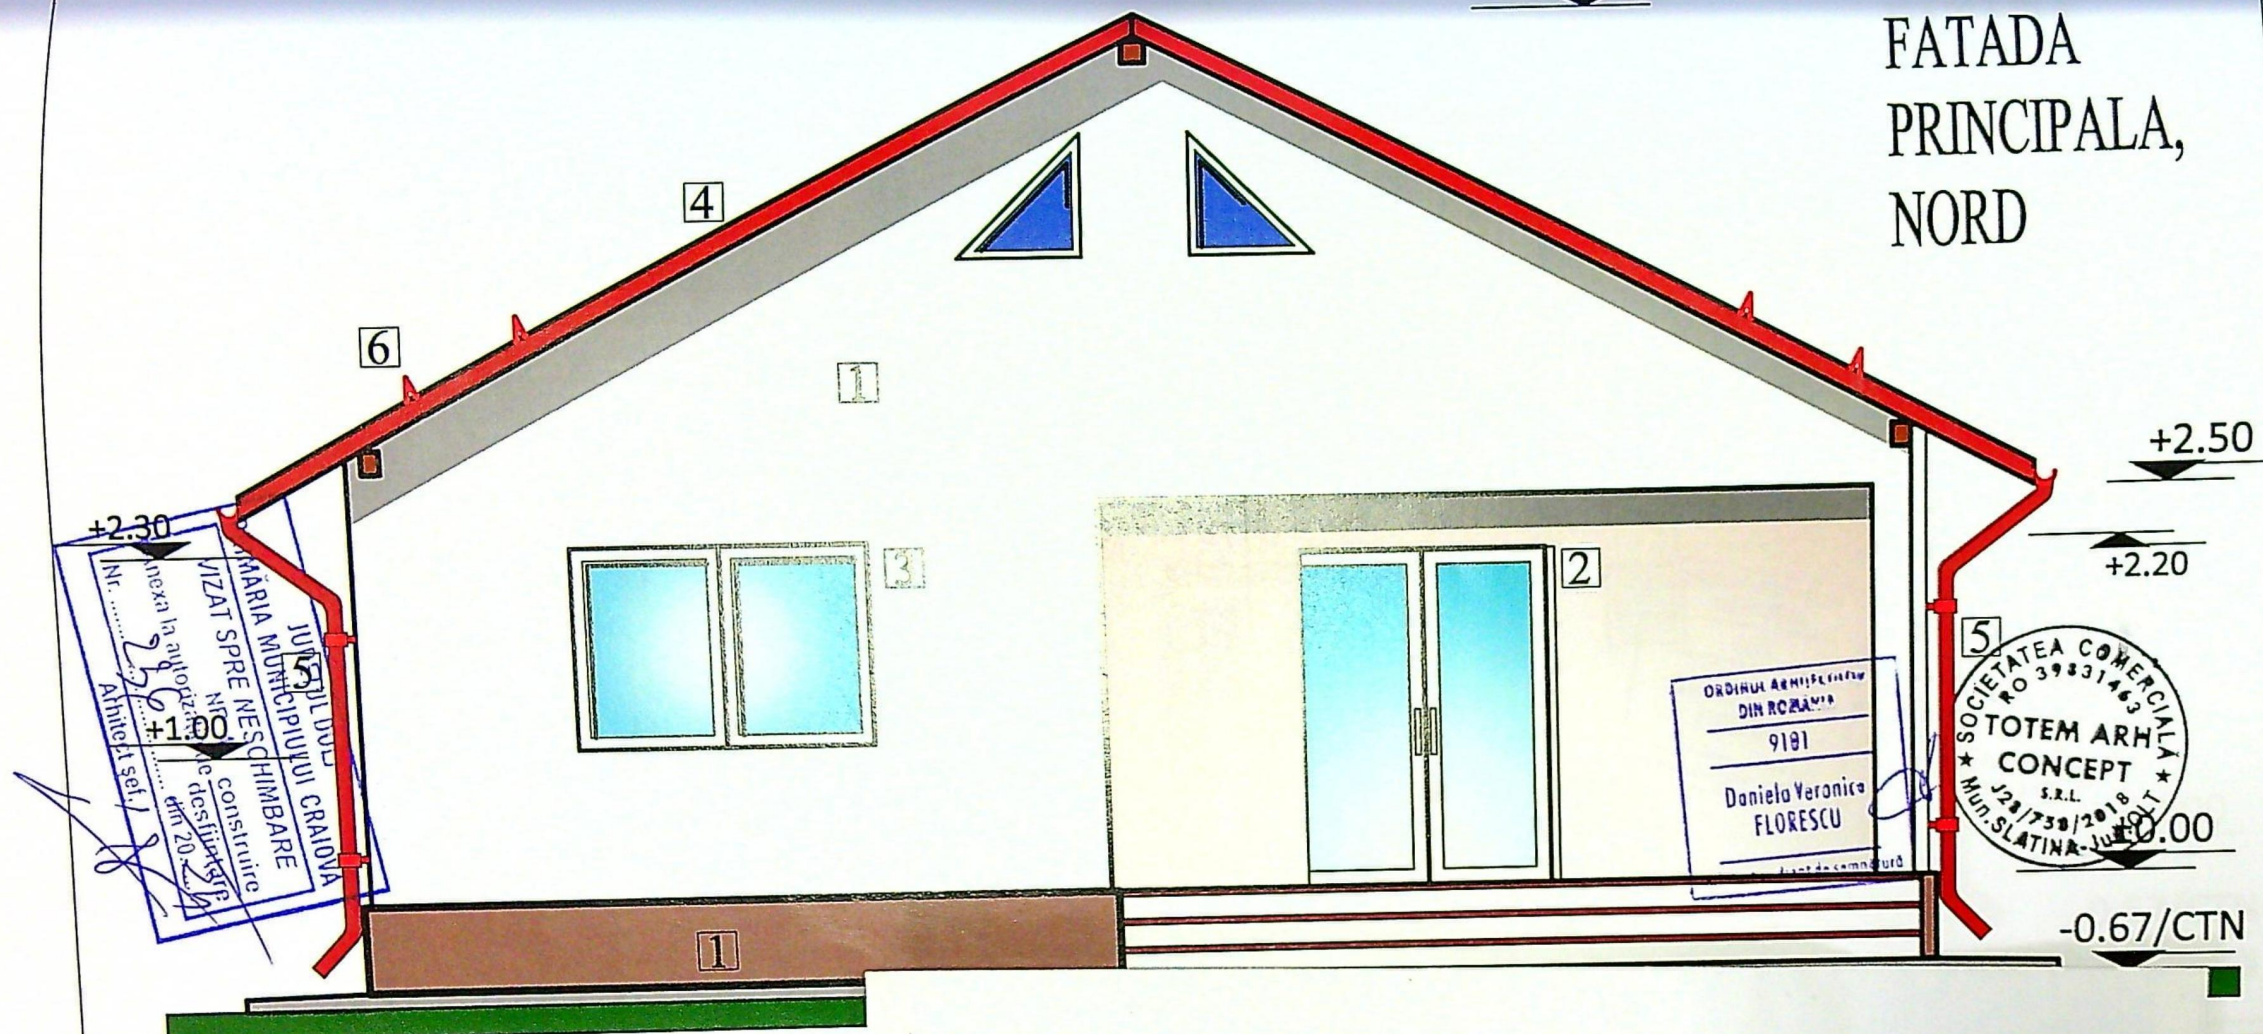

LEGENDA :

- 1 - Tencuiala decorativa
- 2 - Usa PVC, dublu batanta,cu geam
- 3 - Tamplarie PVC cu geam termoizolant
- 4 - Invelitoare tabla profilata
- 5 - Sistem de colectare ape pluviale,
igheaburi si burlane PVC
- 6 - Opritoare zapada




st nr.
2023

za
A.C.

A07

FATADA POSTERIOARA, SUD

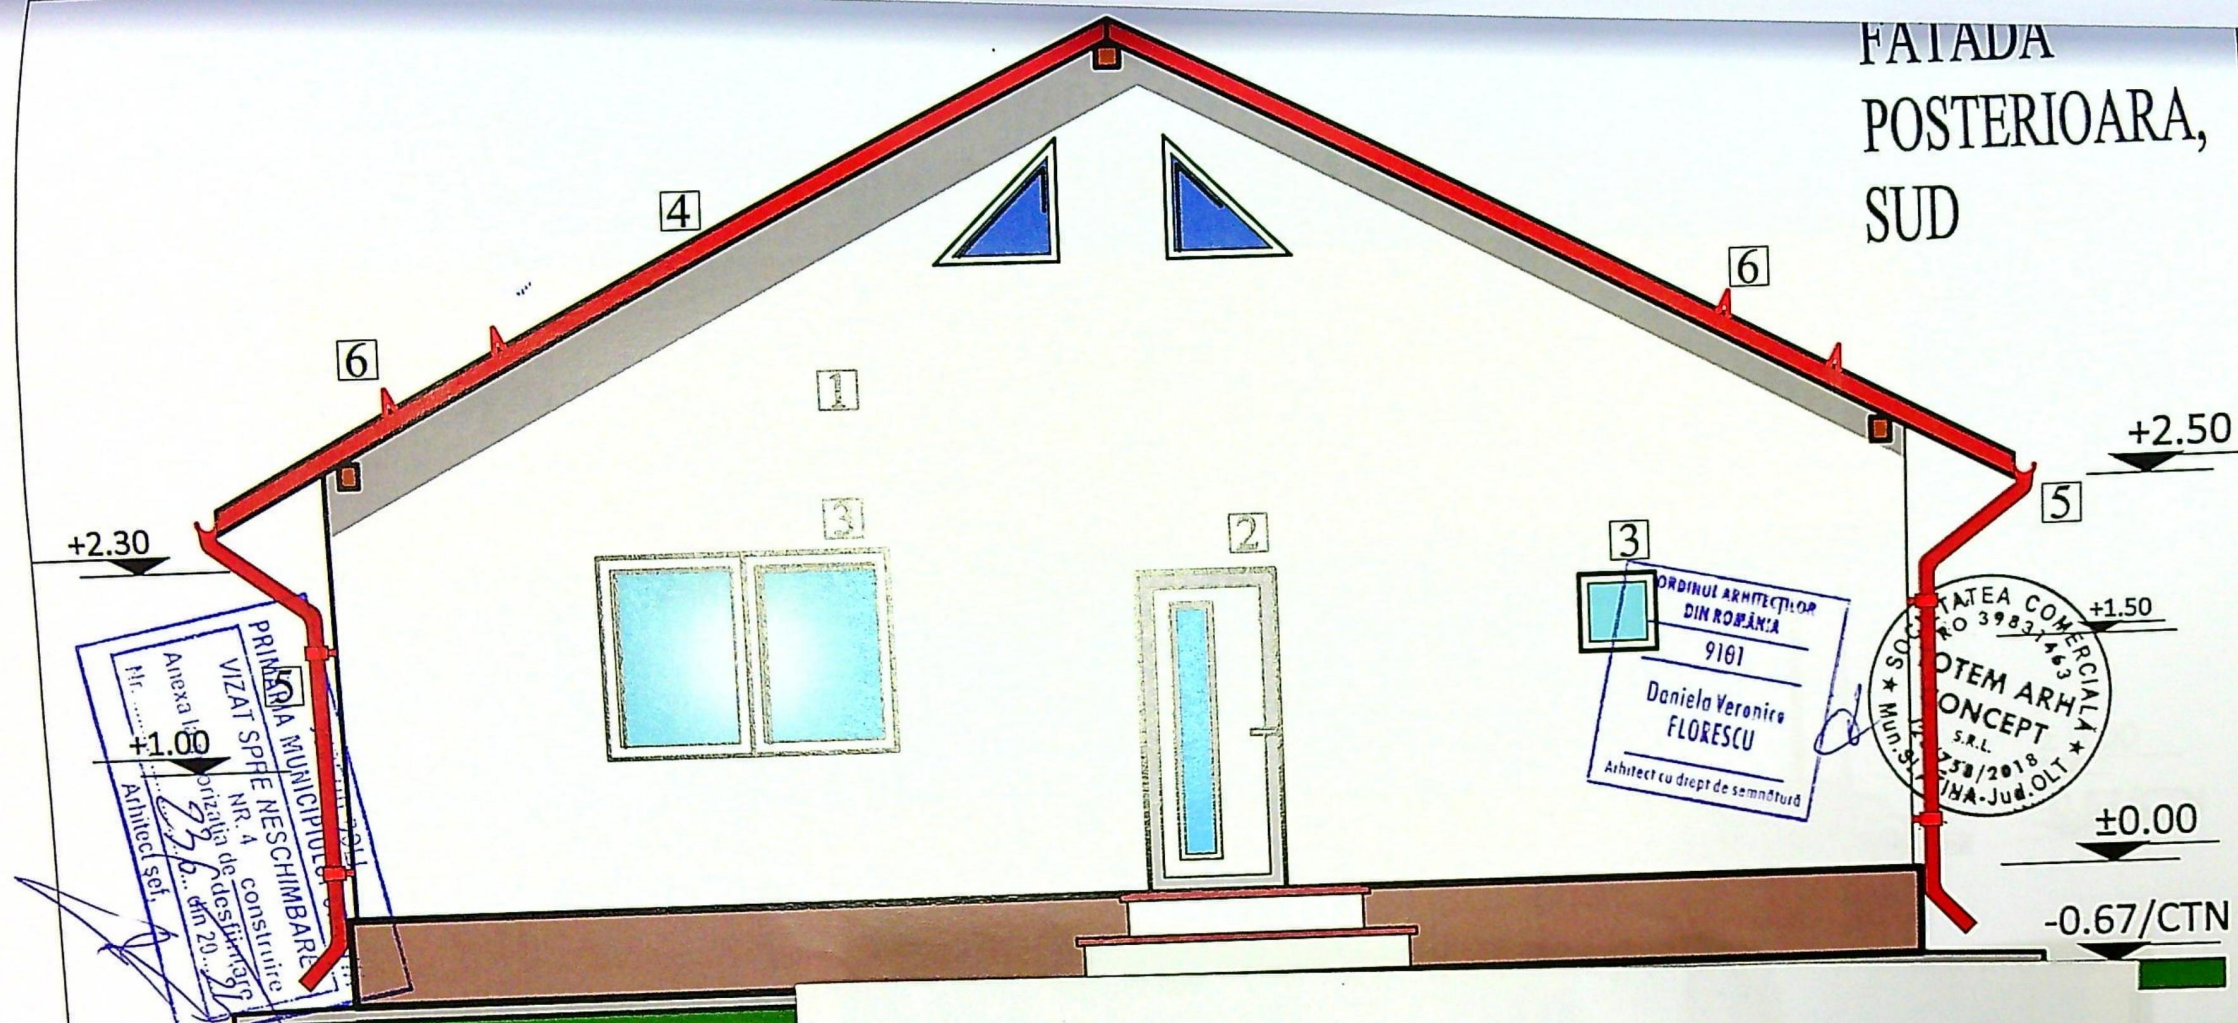

LEGENDA :


- 1 - Tencuiala decorativa
- 2 - Usa PVC, batanta, cu geam
- 3 - Tamplarie PVC/AL, cu geam termoizolant
- 4 - Invelitoare tabla profilata
- 5 - Sistem de colectare ape pluviale, jgheaburi si burlane PVC
- 6 - Opritoare zapada

Proiect nr.
010/2023

Faza
D.T.A.C.

Plansa
nr. A08

FATADA LATERALA STANGA - EST

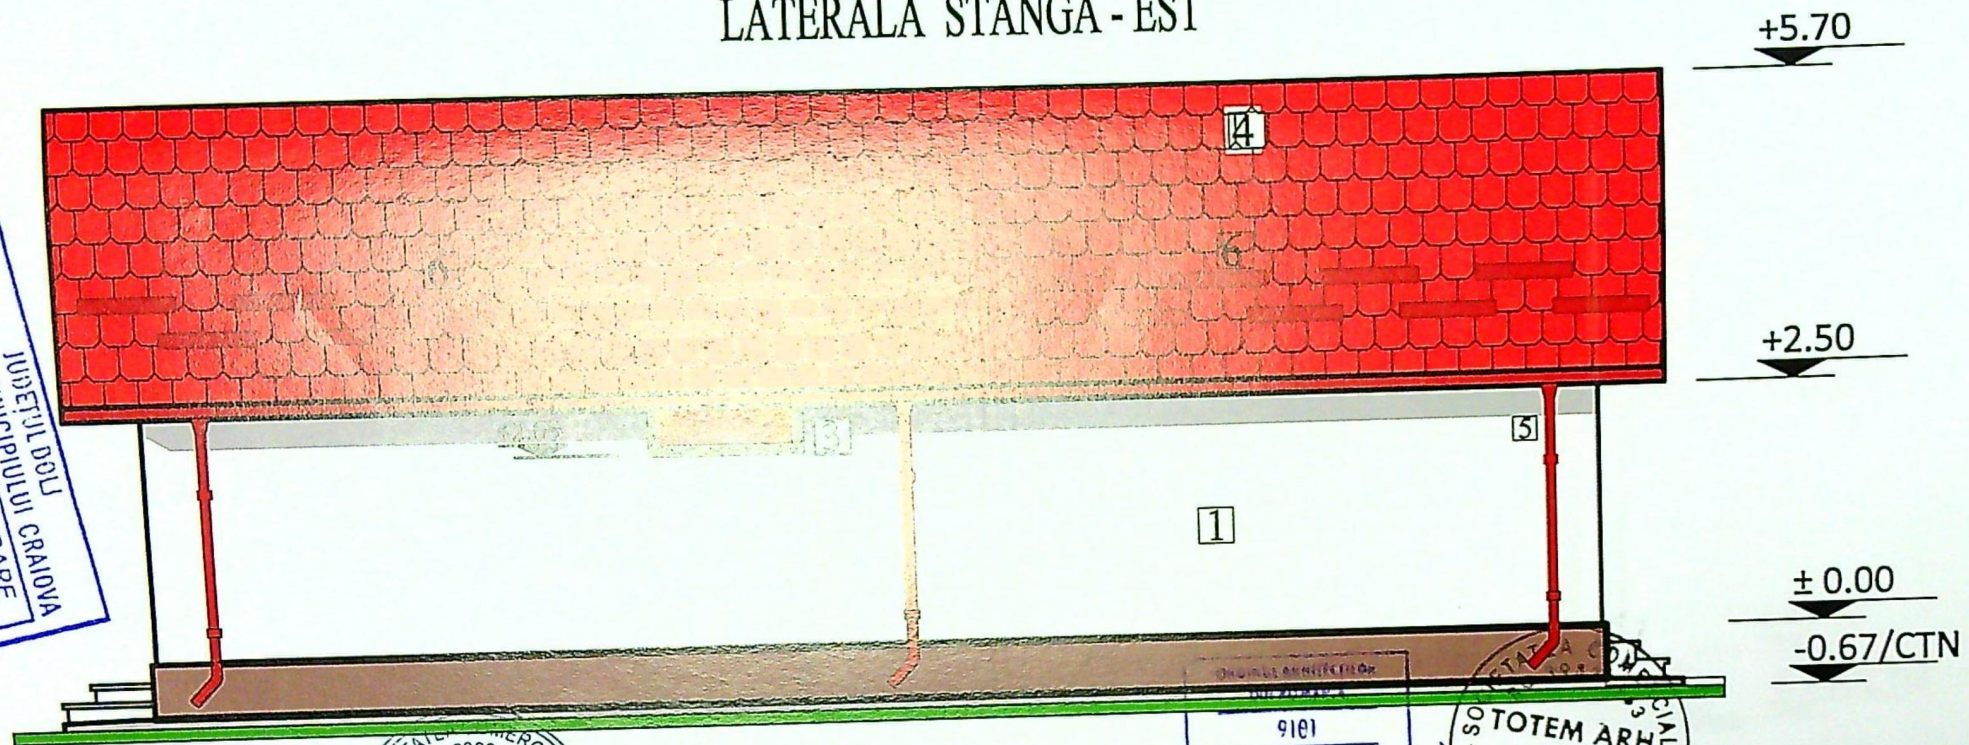

LEGENDA :

- 1 - Tencuiala decorativa
- 3 - Tamplarie PVC /AL, cu geam termoizolant, opac/sablat
- 4 - Invelitoare tabla profilata
- 5 - Sistem de colectare ape pluviale, jgheaburi si burlane PVC
- 6 - Opritoare zapada




9101
Daniel Veronico
FLORESCU
Arhitect cu drept de semnatura



Beneficiari :	Domiciliu:	Proiect nr. 010/2023
		Faza D.T. A.C.
		ST Plansa nr. A10

JUDETUL DOLU
PRIMĂRIA MUNICIPIULUI CRAIOVA
VIZAT SPRE NESCHIMBARE
NR. 4 constructie
Anexa la autorizatia de constructie
Nr. 236 din 20
Arhitect sef

FATADA LATERALA DREAPTA - VEST

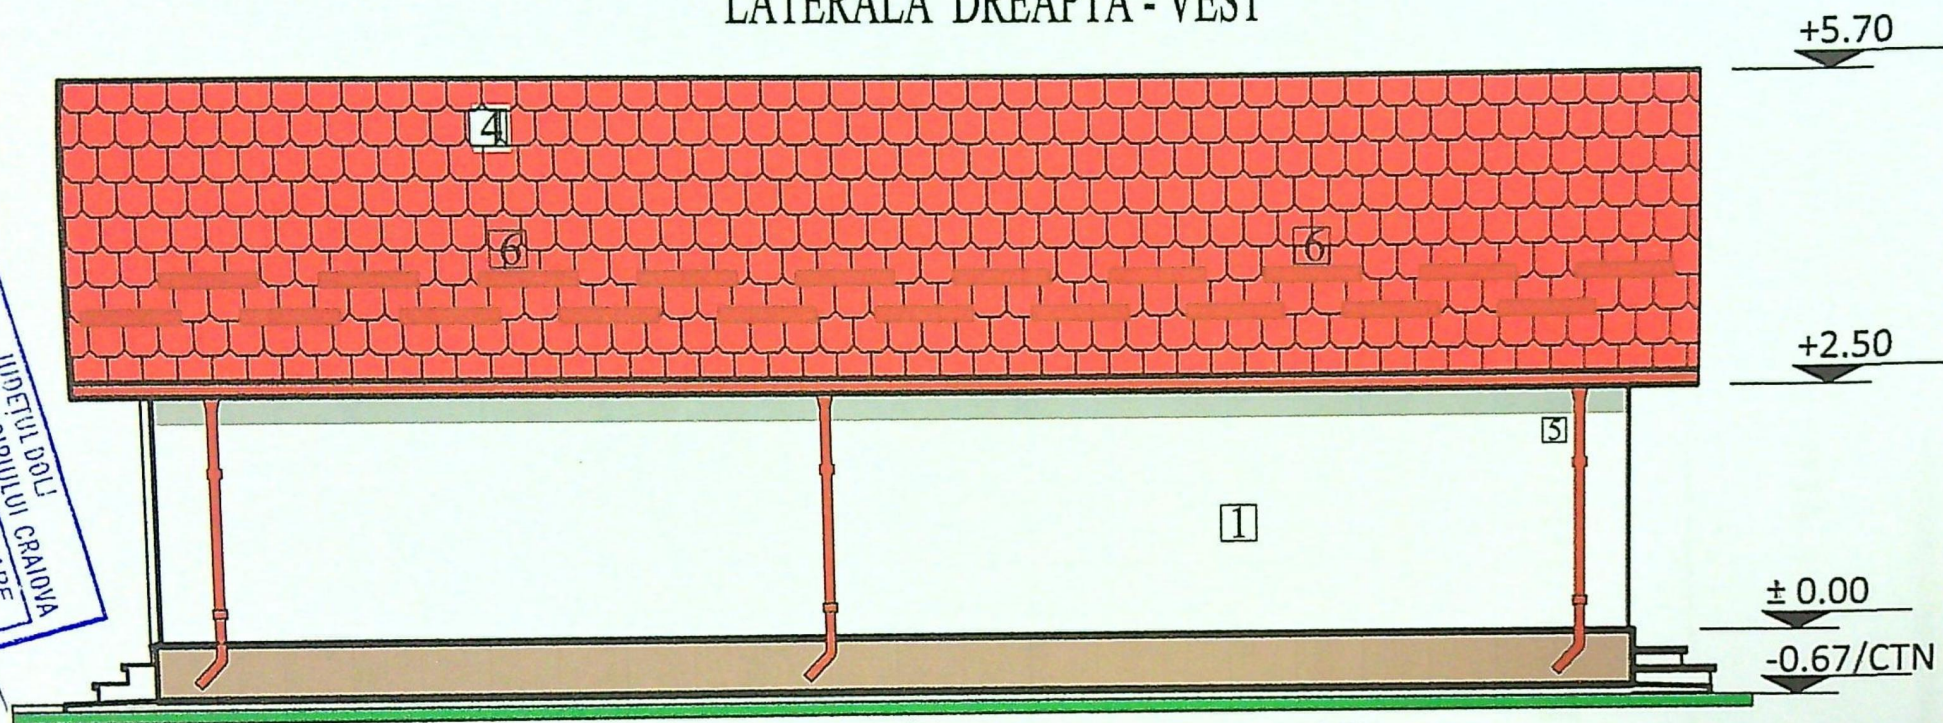

PRIMĂRIA MUNICIPIULUI CRAIOVA
Județul Dolu Craiova
VIZAT ȘI AUTORIZAT DE CONSTRUCȚII
NR. 4 din 20/12/2023
Nr. 236/18
Arhitect șef

LEGENDA :

- 1 - Tencuiala decorativa
- 4 - Invelitoare tabla profilata
- 5 - Sistem de colectare ape pluviale, igheaburi si burlane PVC
- 6 - Opritoare zapada



Proiect nr.	010/2023
olj.	
IR	Faza D.T.A.C.
EST	Plansa nr. A09