


PLAN DE AMPLASAMENT SI DELIMITARE
AL BUNULUI IMOBIL
(intravilan)
scara 1:500

Județul: Dolj
Teritoriul adm.: mun. Craiova
Adresă imobil: cart. Mofleni,
str. Alea III Abatorului, nr.5

Nr. cadastral: 12882 - S=463 mp.
12883 - S=422 mp.

Proprietari:
1. MUSINA MARIA
Domiciliul: Craiova, str. Alea 3 Abatorului, Dolj
2. IONESCU CLARA
Domiciliul: Craiova, str. 1 Decembrie 1918,
bl.D22, sc.2, et.2, ap.10, jud. Dolj

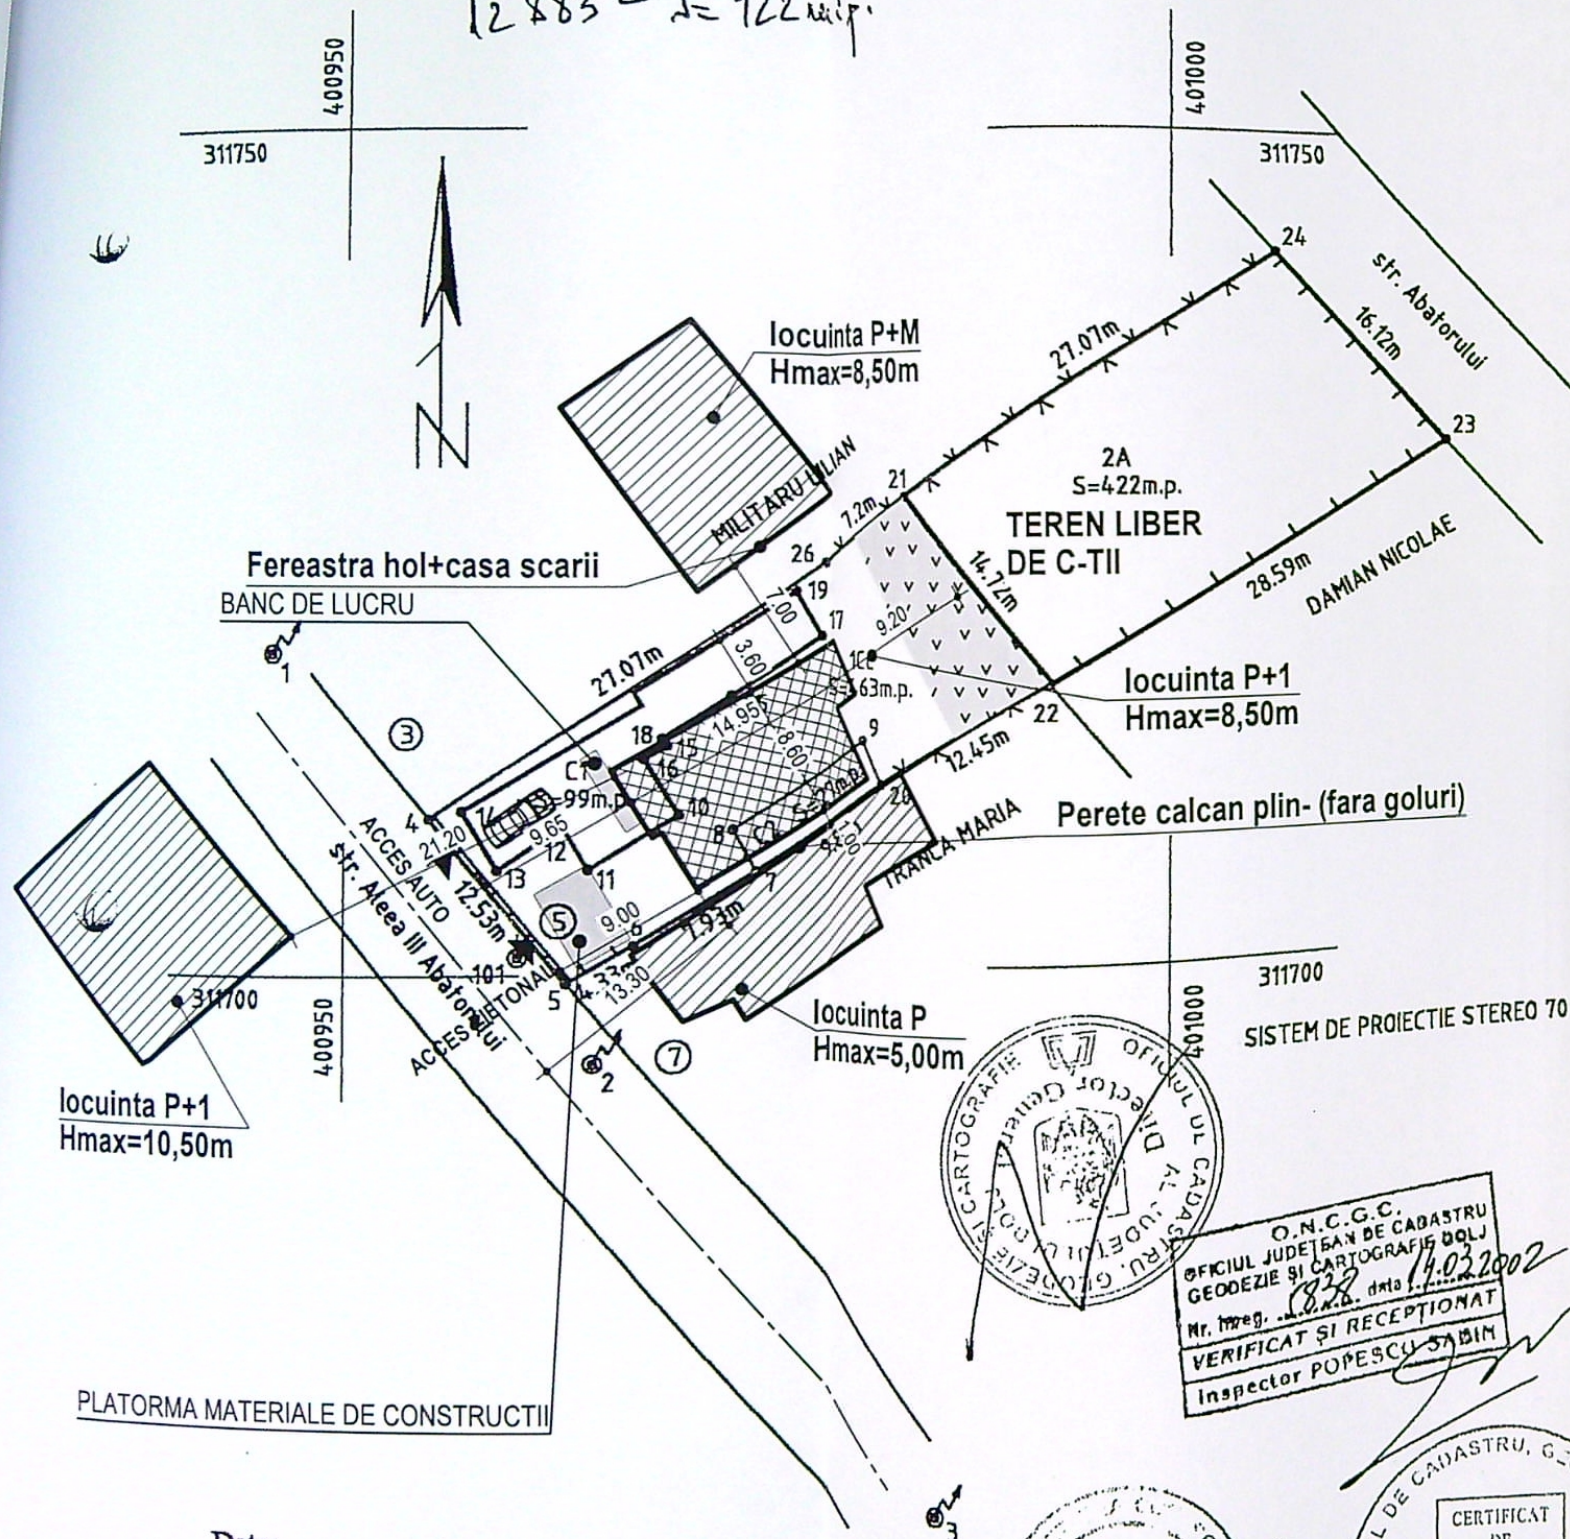

PLAN DE SITUATIE
SC. 1:500

LEGENDA:



Steren = 463 mp

P.O.T. existent: 0%
C.U.T. existent: 0,00

Locuinta P+1 propusa
Sc = 117,64 mp;
Sd etaj = 61,95 mp;
Sd = 179,59 mp;

P.O.T. propus: 26 %
C.U.T. propus: 0,39

Spatiu verde- S = 76 mp

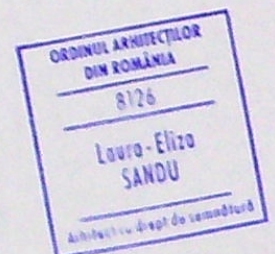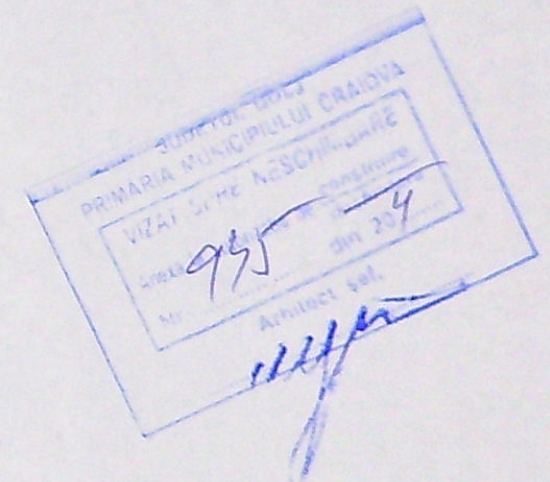


Data:
11.03.2002

O.N.C.G.C.
OFICIUL JUDEȚEAN DE CADASTRU
GEODEZIE ȘI CARTOGRAFIE DOLJ
Mun. Craiova, str. George Enescu, nr. 18, bl. H15, SC. 1, et. 4, ap. 14
Mr. Ing. ...
VERIFICAT ȘI RECEPȚIONAT
Inspector POPESCU SABIN


CERTIFICAT DE
N. 1162
A.B.C.D
CILIBICI
CONSTANTIN

VERIFICATOR/EXPERT	NUME	SEMNĂTURA	CERINȚA	REFERAT/ EXPERTIZĂ NR./DATA	
S.C. ARHIFORM DESIGN SRL				Beneficiar:	Proiect nr.
C.U.I. 8465940, J16/625/1996				IANCU MARIANA ȘI IANCU ION	36M/2019
Mun. Craiova, str. George Enescu, nr. 18, bl. H15, SC. 1, et. 4, ap. 14				CONSTRUIRE LOCUINȚA P+1-modificare temă de proiectare	Faza:
	NUME	SEMNĂTURA	Scara:	Adresa: MUN. CRAIOVA, ALEEA 3 ABATORULUI, NR.5, JUD. DOLJ	D.T.O.E.
SPECIFICAȚIE	ARH. LAURA-ELIZA SANDU		1:500		
ȘEF PROIECT	ARH. LAURA-ELIZA SANDU		Data:	PLAN DE SITUATIE	A.1.1
PROIECTAT	ARH. LAURA-ELIZA SANDU		29.11.2019		
DESENAT	ARH. LAURA-ELIZA SANDU				


FATADA PRINCIPALA SC. 1:100

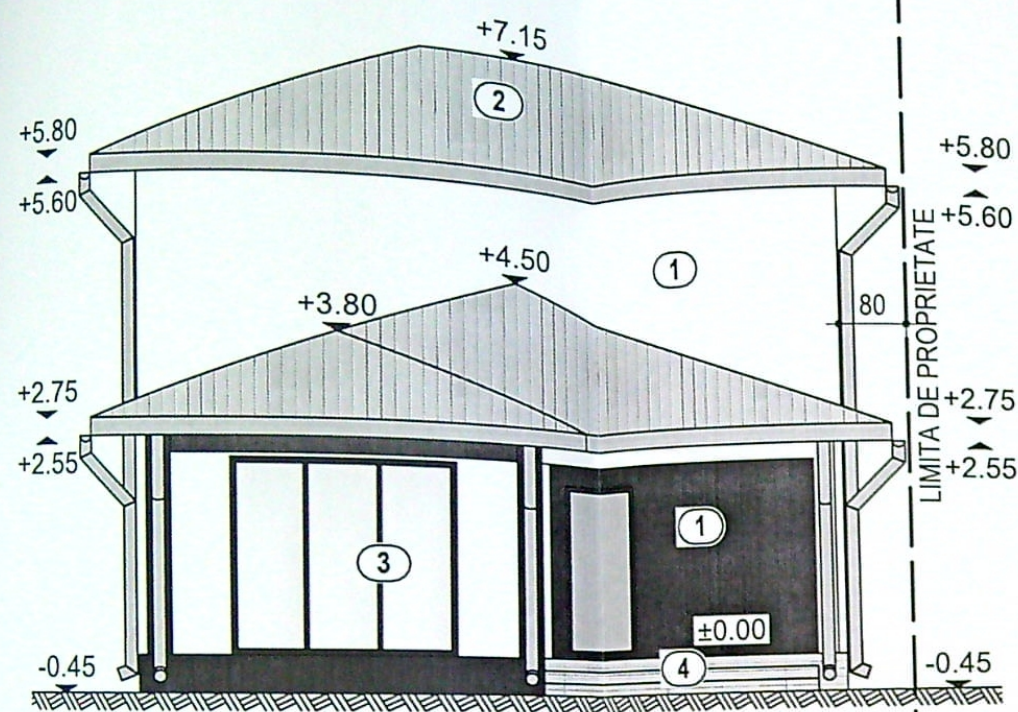


FATADA POSTERIOARA SC. 1:100

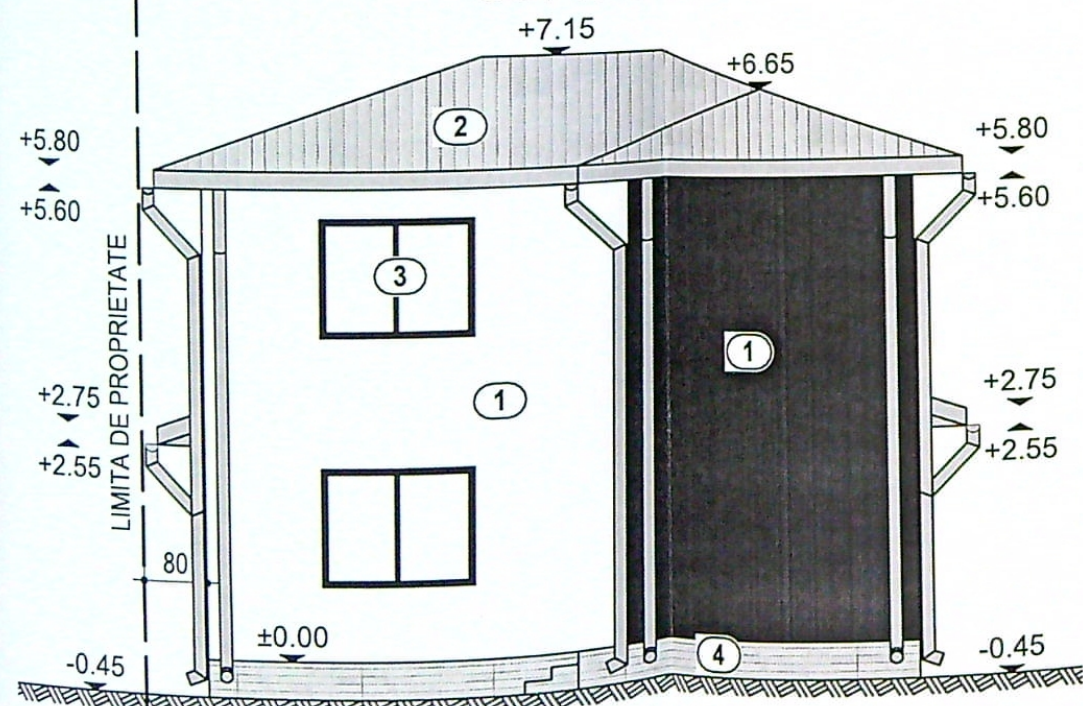

FATADA LAT.-STANGA SC. 1:100

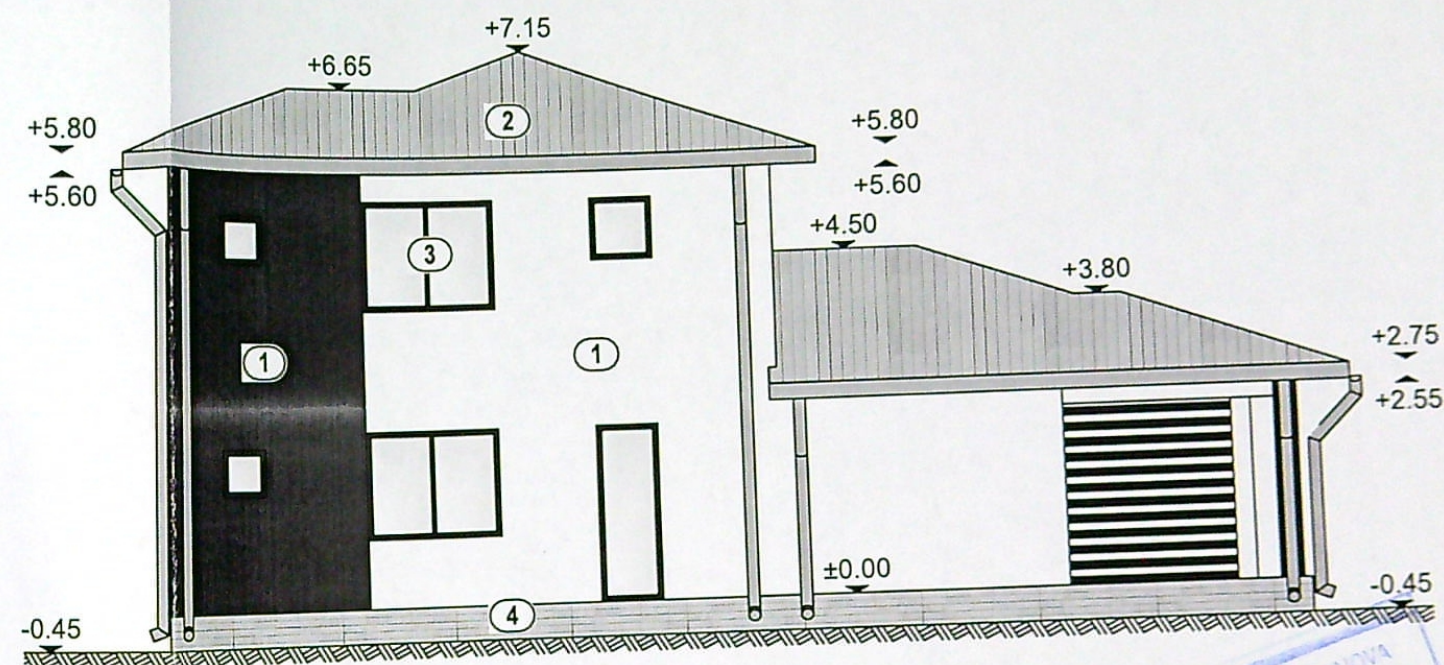

FATADA LAT.-DREAPTA SC. 1:100

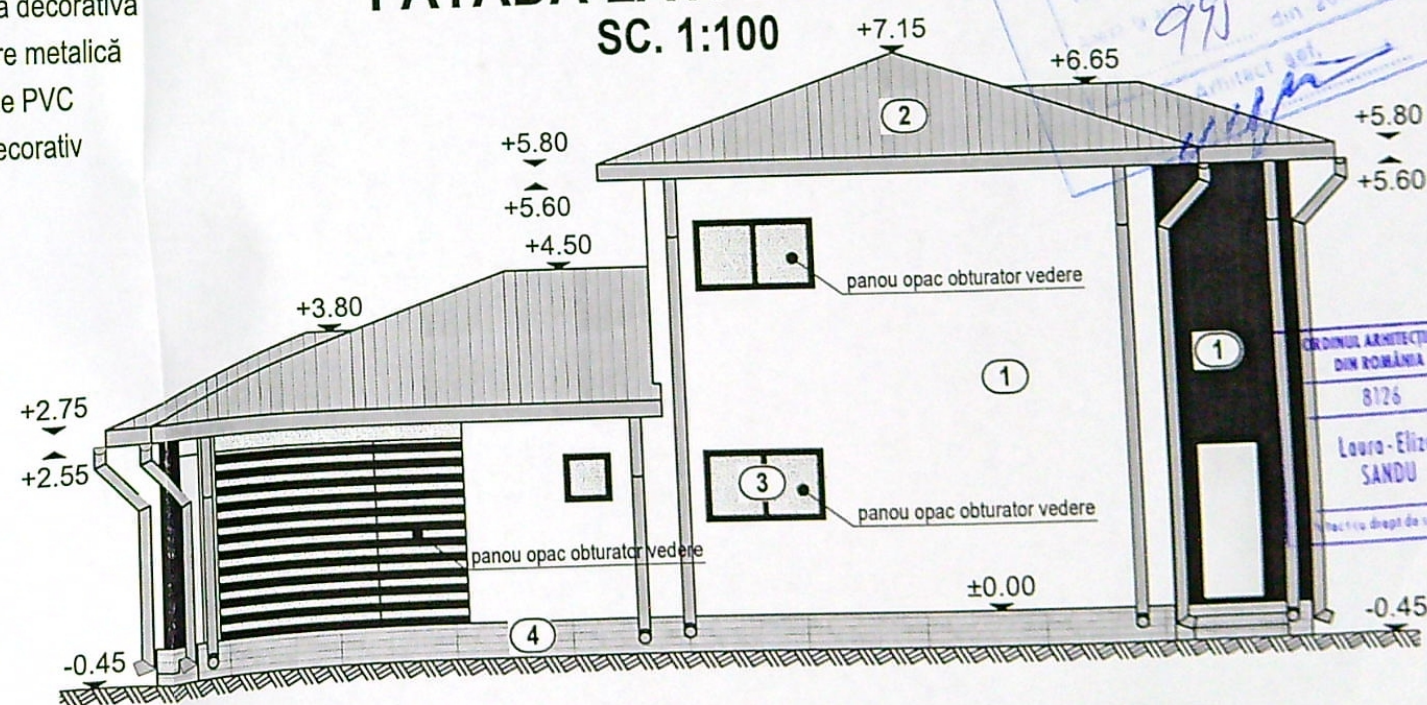

- 1) Tencuială decorativă
- 2) Învălitoare metalică
- 3) Tâmplărie PVC
- 4) Placaj decorativ

VERIFICATOR/EXPERT	NUME	SEMNĂTURA	CERINȚA	REFERAT/ EXPERTIZĂ NR./DATA	
S.C. ARHIFORM DESIGN SRL				Beneficiar:	Proiect nr.
C.U.I. 8465940, J16/625/1996				IANCU MARIANA ȘI IANCU ION	
Mun. Craiova, str. George Enescu, nr. 18, bl. H15, SC. 1, et. 4, ap. 14				CONSTRUIRE LOCUINȚĂ P+1-modificare temă de proiectare	
SPECIFICAȚIE				Adresa: MUN. CRAIOVA, ALEEA 3 ABATORULUI, NR.5, JUD. DOLJ	Faza:
ȘEF PROIECT				FATADE	
PROIECTAT				A6	
DESENAT					