


Conducta distributie P.R. existenta
PE100 SDR11 Dn125mm montata
ingropat
str. Calea Severinului (in trotuar asfalt)

LINEIE TRAMVAI

Extindere conducta distributie P.R. proiectata
PE100 SDR11 Dn125mm; L= 17ml
Str. Calea Severinului (in trotuar asfalt)
Capat terminal
(Dop PE100 SDR11 Dn125mm)

V201200221

VERIFICATOR PROIECTE
A.B.C.D.E.F.G.
INGINER

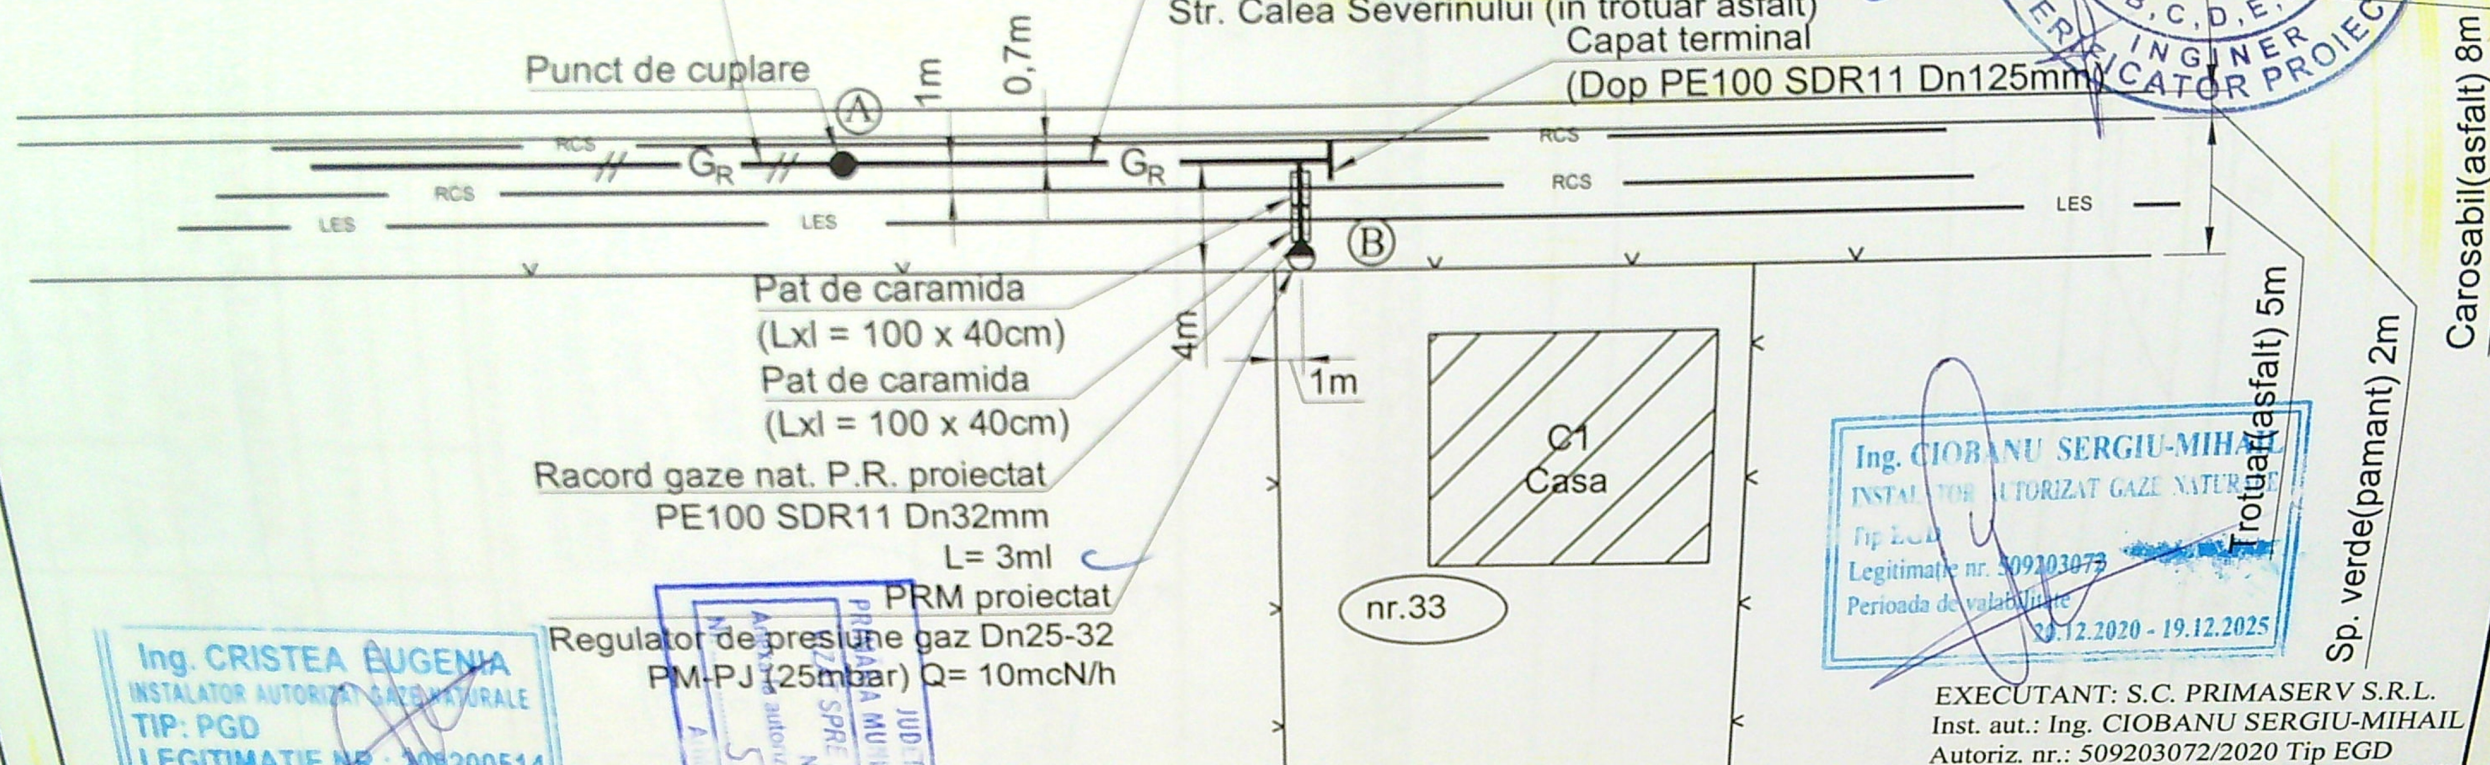

Ing. CRISTEA EUGENIA
INSTALATOR AUTORIZAT GAZE NATURALE
TIP: PGD
LEGITIMATIE NR.: 209200514
Perioada de valabilitate:
18.11.2020 - 17.11.2025

Racord gaze nat. P.R. proiectat
PE100 SDR11 Dn32mm
L= 3ml
PRM proiectat
Regulator de presiune gaz Dn25-32
PM-PJ 125mbar) Q= 10mcN/h

nr.33

Ing. CIOBANU SERGIU-MIHAIL
INSTALATOR AUTORIZAT GAZE NATURALE
Tip EGD
Legitimatie nr. 509203073
Perioada de valabilitate:
12.12.2020 - 19.12.2025

EXECUTANT: S.C. PRIMASERV S.R.L.
Inst. aut.: Ing. CIOBANU SERGIU-MIHAIL
Autoriz. nr.: 509203072/2020 Tip EGD

LEGENDA:
GR Conducta distributie gaze naturale PR existenta, montata ingropat
GR Conducta distributie gaze naturale PR proiectata, montata ingropat
v Limita incinta imobil:
Imobil la care se executa instalatia de gaze naturale

NOTA:
1. Constructorul, in timpul executiei, va lua toate masurile care se impun pentru respect
"NTPEE-2018"
2. Se vor efectua probe de presiune cu aer in conformitate cu NTPEE-2018 pentru regim
presiune, astfel:
- Proba de rezistenta la presiune de 9 bar, timp de 1 ora;
- Proba de etansitate la presiune de 6 bar, timp de 24 ore.
3. Se monteaza rasuflatori in dreptul imbinarilor sudate si la capatul tuburilor de protec

REFERAT / EXPERTIZĂ NR./DATA

Beneficiar:	ENGIE ROMANIA S.A. pentru NOVOBUILDING SA	Proiect nr. 243
Locasament:	Craiova, Calea Severinului, nr. 33, jud. Dolj	
Titlu proiect:	EXTINDERE REȚEA DISTRIBUTIE GAZE NATURALE PRESIUNE REDUSA DIN PE	Faza: P.T.
Titlu planșă:	PLAN DE SITUATIE	Planșa nr. G 1