


Plan de amplasament si delimitare a imobilului Scara 1:500

Nr. cadastral	Suprafata masurata a imobilului (mp)	Adresa imobilului
245913	482mp	Str. Vinatori de Munte, nr. 35 (T27/1, P293), judetul Dolj
Nr. Cartea Funciara	Unitatea Administrativ Teritoriala (UAT)	
	CRAIOVA	

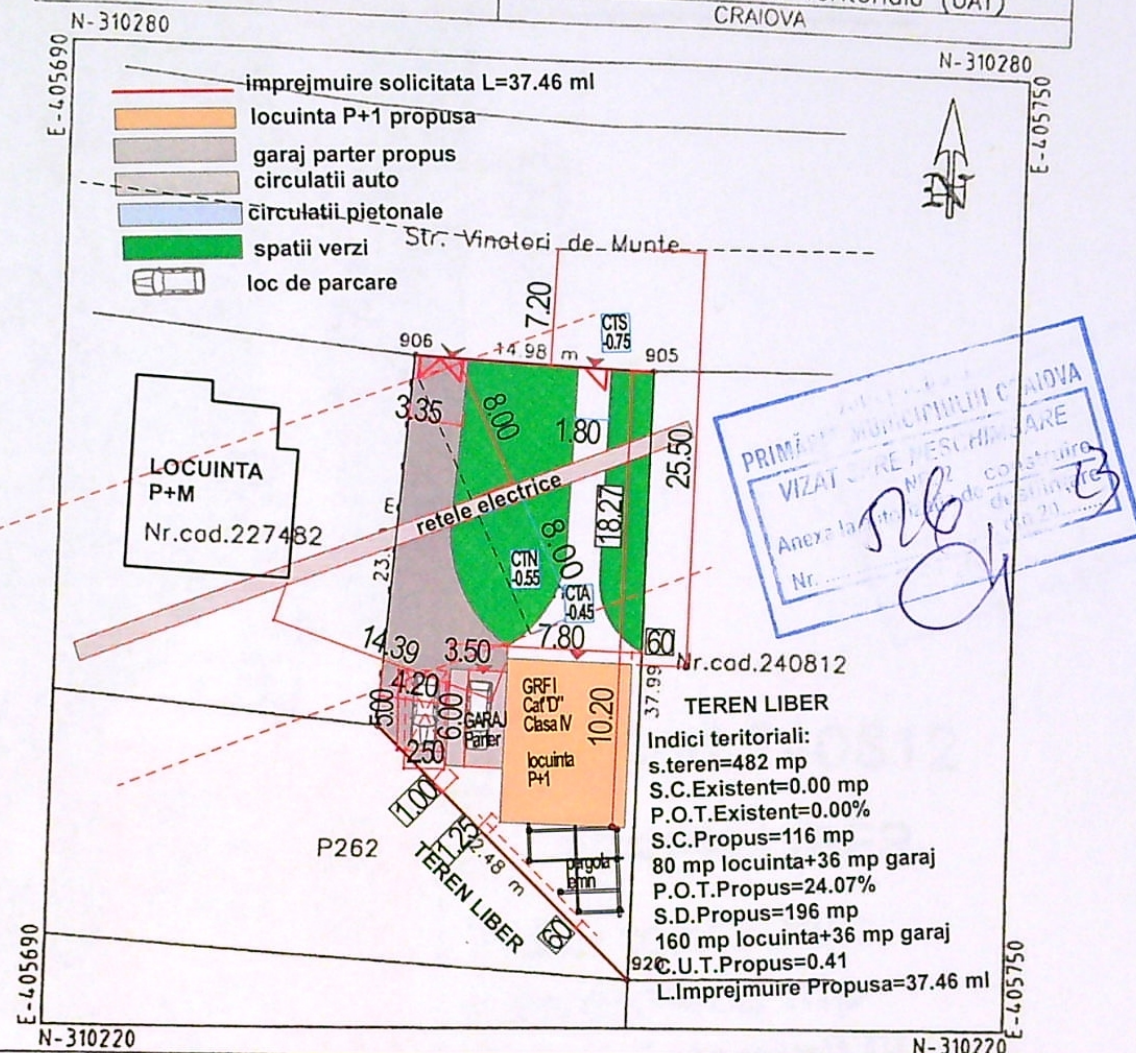


A. Date referitoare la teren			
Nr. parcela	Categorie de folosinta	Suprafata (mp)	Mentiuni
1	A	482	Teren delimitat de gard metalic si limita conventionala.
Total			

B. Date referitoare la constructii			
Cod constructie	Destinatie	Suprafata construita la sol (mp)	Mentiuni
Suprafata totala masurata a imobilului=482mp.			
Suprafata din act=482mp.			


Executant: SC GETOPOS SRL
 Autorizatie :Seria RO-B-J nr.0913/28.07.2016
 -Clasa II -
 Persoana autorizata: SILISTEANU GEORGETA
 Autorizatie : Seria RO-B-E nr.0574/2016

Inspector 246364/2020
 Confirm introducerea imobilului in baza de date


VERIFICATOR	EXIGENTA "A"	REFERAT/NR.	/DATA
VERIFICATOR	CERINTA "C"	REFERAT/NR.	/DATA
VERIFICATOR	EXIGENTA "A"	REFERAT/NR.	/DATA
S.C. UTILIDEEA S.R.L.		BENEFICIAR: Dinu Ionela Angelica	PR.NR. 34/2023
J16/2066/2016; RO 36735283		AMPLASAMENT: Municipiul Craiova, strada Vinatori de Munte, nr. 35, lot cu NC 245913 U.A.T.Craiova, judetul Dolj.	FAZA: D.T.A.C.
SEF PROIECT	arh. Cernatescu M.Dumitru	TITLUL LUCRARII: CONSTRUIRE LOCUINTA P+1, GARAJ PARTER SI IMPREJMUIRE TEREN	PLANSA: A 4
INTOCMITORI PENTRU SPECIALITATEA ARHITECTURA			
PROIECTAT	arh. Cernatescu M.Dumitru		
DESENAT	Camelia Marcu		

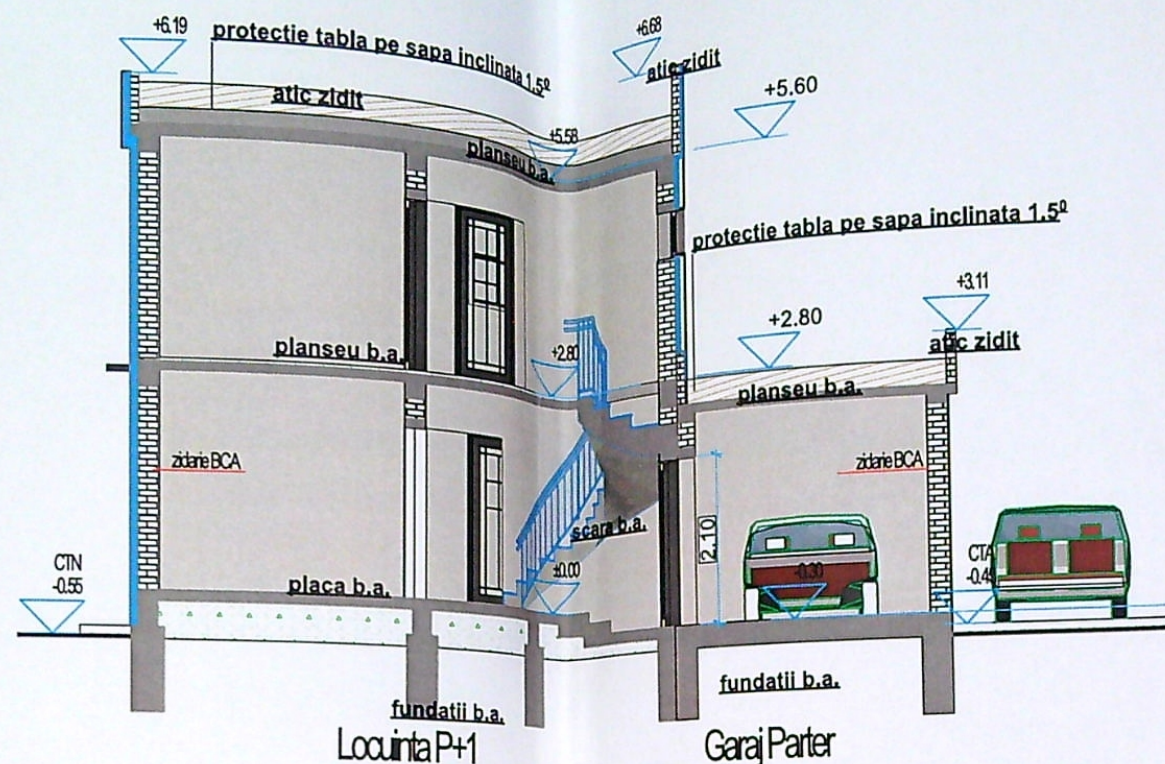

SECTIUNE TRANSVERSALA

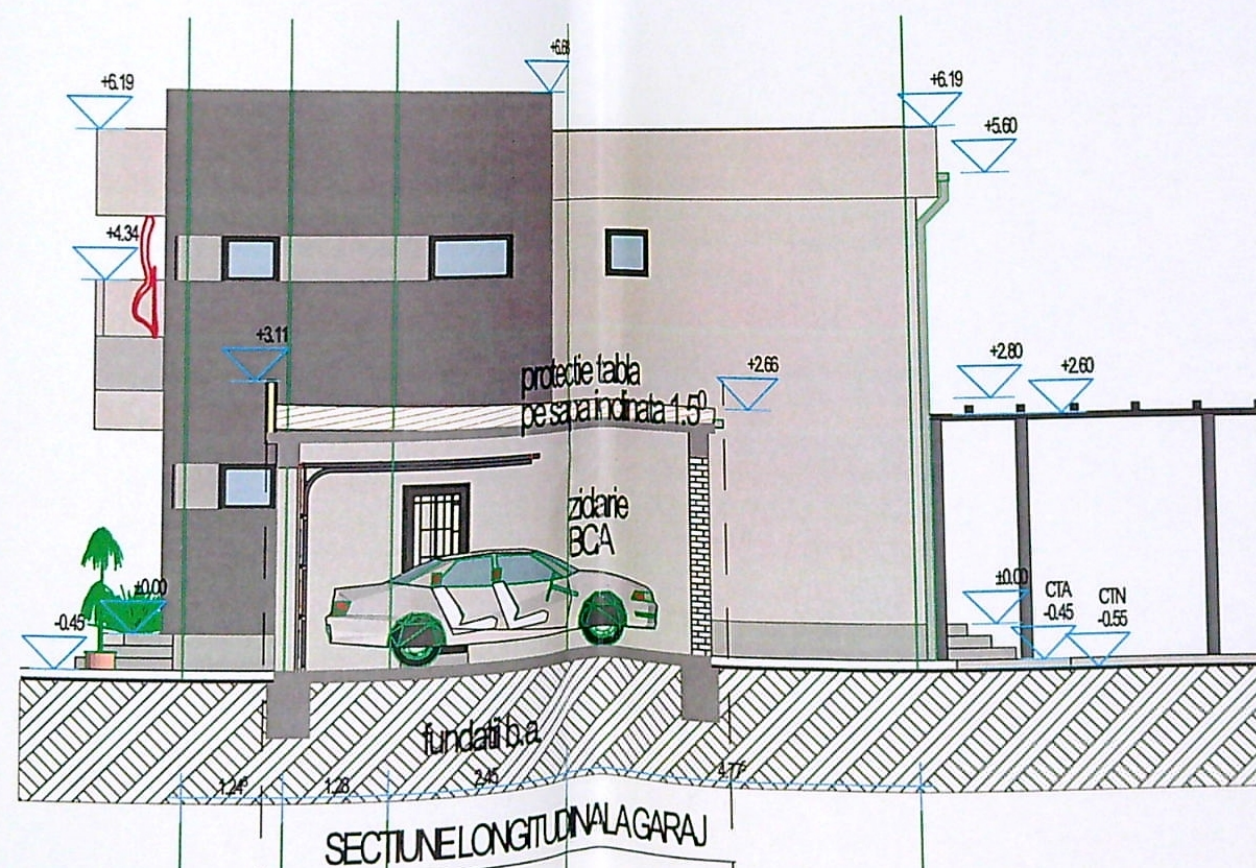

SECTIUNE LONGITUDINALA GARAJ

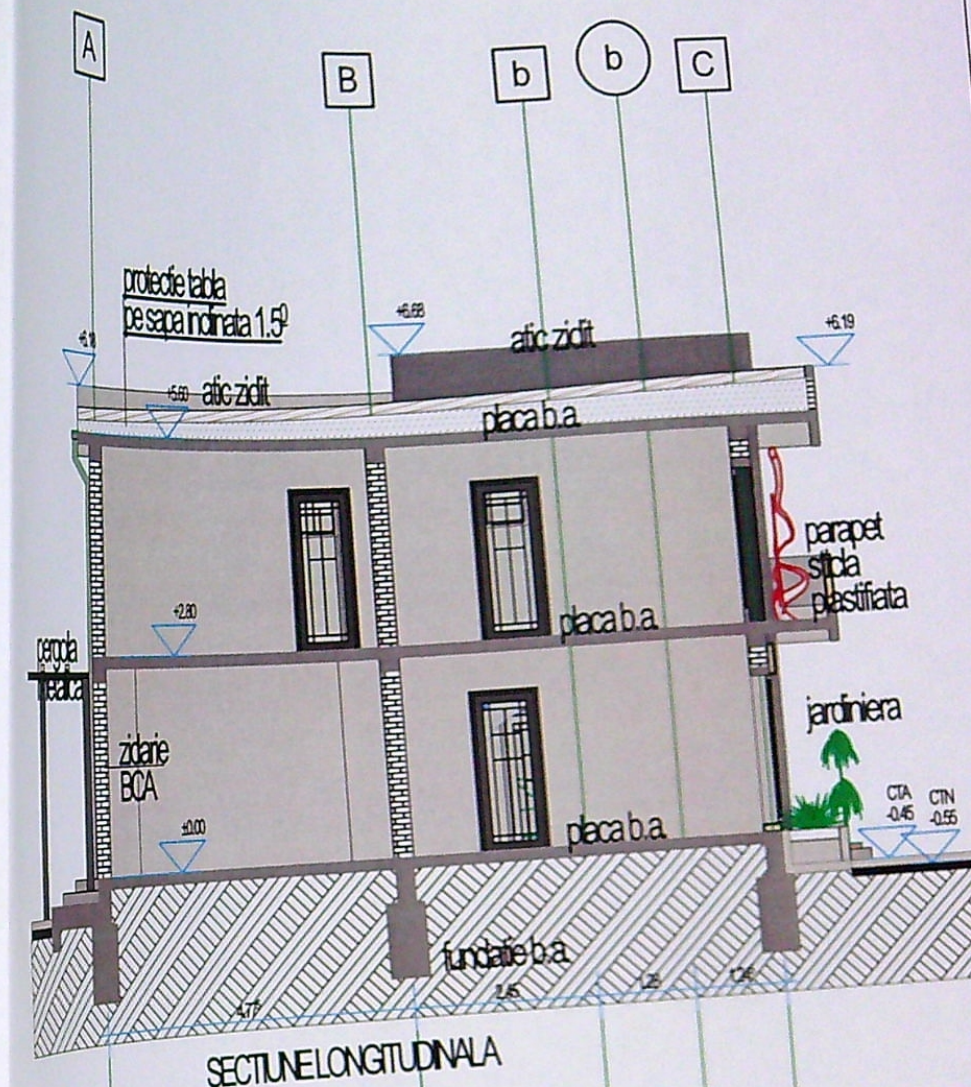


SECTIUNE LONGITUDINALA

JUDETUL DOLOJ
PRIMARIA MUNICIPIULUI CRAIOVA
VIZAT SPRE NESCIMBARE
NR. 2 constructii
Anexa la proiectul de constructii
Nr. 1/2016

GAVRILAI, GH.
ROMAN
MLP4
NR. 02
A
INDICATOR


UTILIDEEA
S.R.L.

VERIFICATOR	EXIGENTA "A"	REFERATINR.
VERIFICATOR	CERINTA "C"	REFERATINR.
VERIFICATOR	EXIGENTA "A"	REFERATINR.
S.C. UTILIDEEA S.R.L.		BENEFICIAR: Dinu Ionela Angelica
J16/2066/2016; RO 36735283		AMPLASAMENT: Municipiul Craiova, strada Vinatorii de Munte, nr. 35, lot cu NC 245913 U.A.T. Craiova, judetul Dolj.
TITLUL LUCRARII: CONSTRUIRE LOCUINTA P+1, GARAJ PARTER SI IMPREJMUIRE TEREN		TITLUL PLANSEI: SECTIUNI
SEF PROIECT	arh. Corneliu M. Dumitrescu	scara: 1/100
INTOCMITORI PENTRU SPECIALITATE ARHITECTURA	Corneliu M. Dumitrescu	data: 2023
PROIECTAT	arh. Corneliu M. Dumitrescu	
DESENAT	Corneliu M. Dumitrescu	

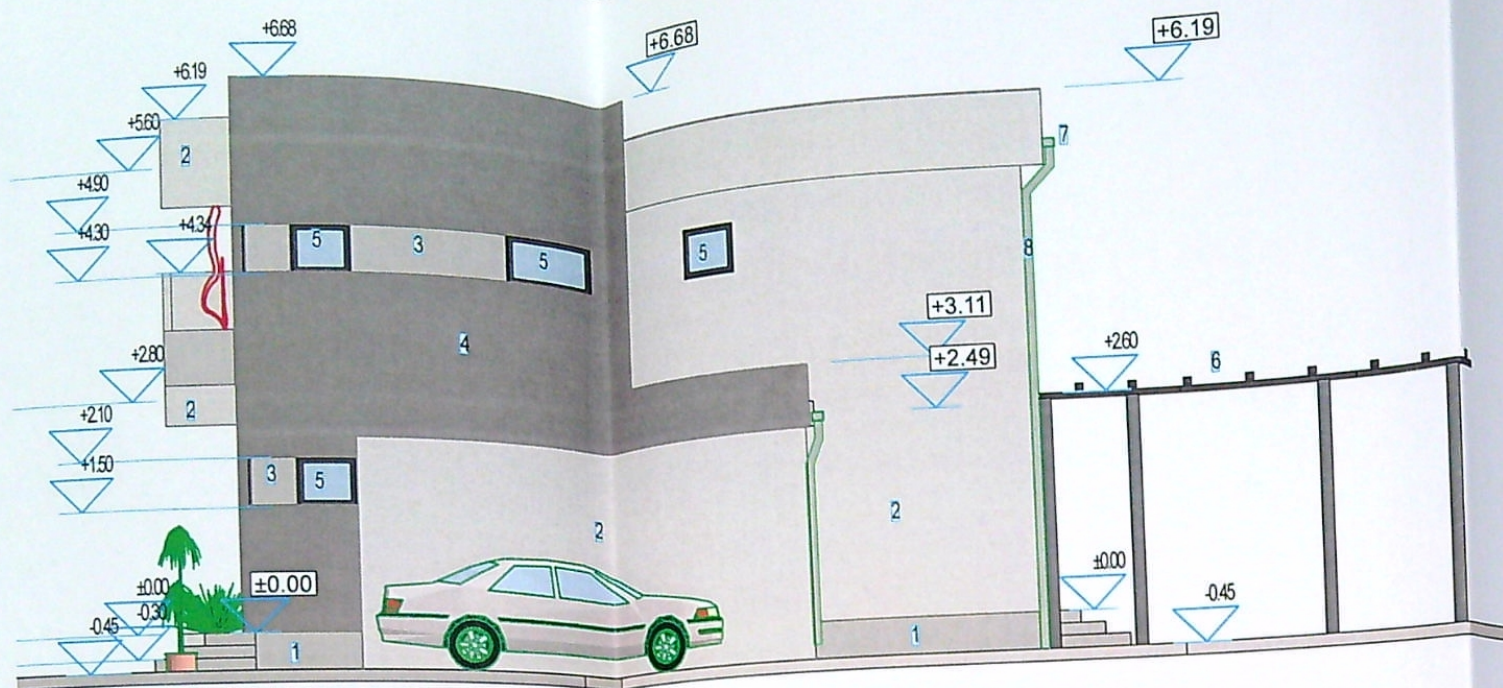

FATADA LATERALA DREAPTA (DE VEST)

Frizaje: 1-sodu impermeabil gr2-vopsea lavabila alba 3-vopsea lavabila gr deschis 4-fenoula decorativa gr inchis 5-ferestra PVC antracit cu geam mat 6-pergola metalica neagra 7-gheab gr8-burlan gr.

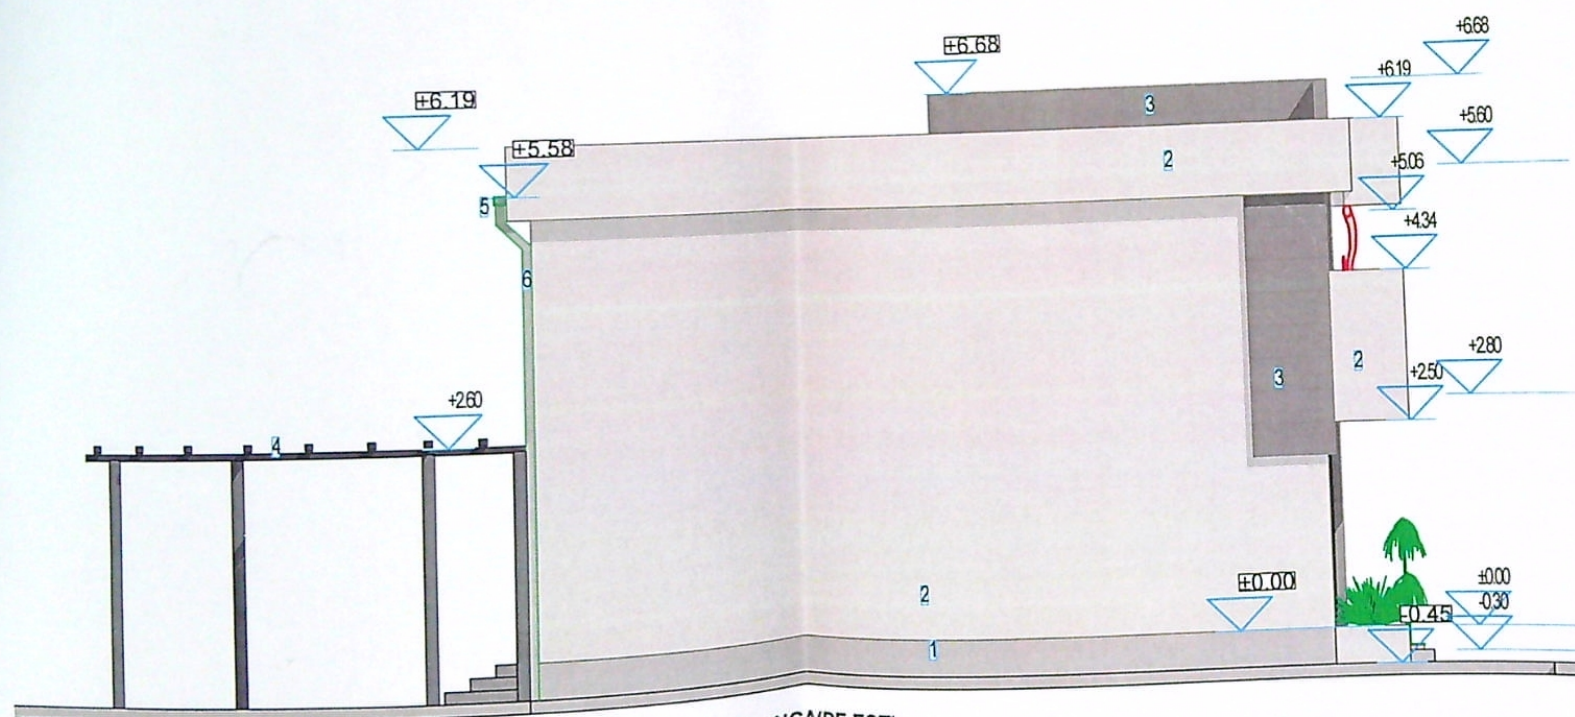


FATADA LATERALA STANGA (DE EST)

Frizaje: 1-sodu impermeabil gr2-vopsea lavabila alba 3-fenoula decorativa gr inchis 4-pergola metalica neagra 5-gheab gr8-burlan gr.



FATADA PRINCIPALA (DE NORD)

Frizaje: 1-sodu impermeabil gr2-vopsea lavabila alba 4-pali strada balcon din podgias gr2-5 usa metalica neagra cu geam termopan securizat 6-parou fix din PVC antracit cu geam termopan securizat 7-ferestra PVC antracit cu geam mat 8-5 usa PVC antracit cu geam termopan securizat 9-ferestre PVC antracit cu geam mat 10-ferestre PVC antracit cu geam termopan mat 11-4 usa secundara din PVC gr pentru acces in gara.

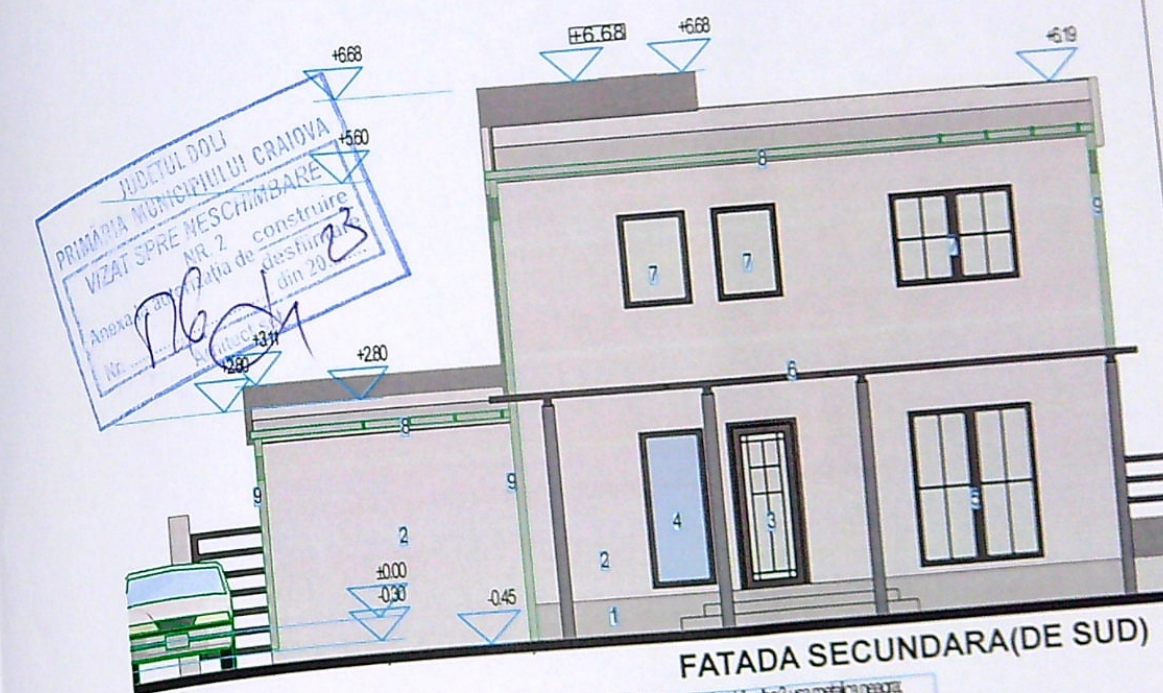

FATADA SECUNDARA (DE SUD)

Frizaje: 1-sodu impermeabil gr2-vopsea lavabila alba 3-5 usa metalica neagra 4-ferestra PVC antracit cu geam mat 5-ferestra PVC antracit cu geam securizat 6-pergola metalica neagra 7-ferestre PVC antracit cu geam termopan 8-gheab gr8-burlan gr.

VERIFICATOR	EXIGENTA "A"	REFERAT/NR.	DATA
VERIFICATOR	CERINTA "C"	REFERAT/NR.	DATA
VERIFICATOR	EXIGENTA "A"	REFERAT/NR.	DATA
SEF PROIECT	BENEFICIAR: Dinu Ionela Angelica		
INTOCMITOR PENTRU SPECIALITATEA ARHITECTURA ROMANIA	AMPLASAMENT: Municipiul Craiova, strada Vinatorii de Munte, nr. 35, lot cu NC 245913 U.A.T. Craiova, judetul Dolj.		
PROIECTAT	TITLUL LUCRARII: CONSTRUIRE LOCUINTA P+1, GARAJ PARTER SI IMPREJMUIRE TEREN		
DESENAT	TITLUL PLANSEI: FATADE		
S.C. UTILIDEEA S.R.L.			PR.NR. 34/2023
J16/2066/2016; RO 36735283			FAZA: D.T.A.C.
scara: 1:100			PLANSA: A 13
data: 2023			