


tencuiala decorativa

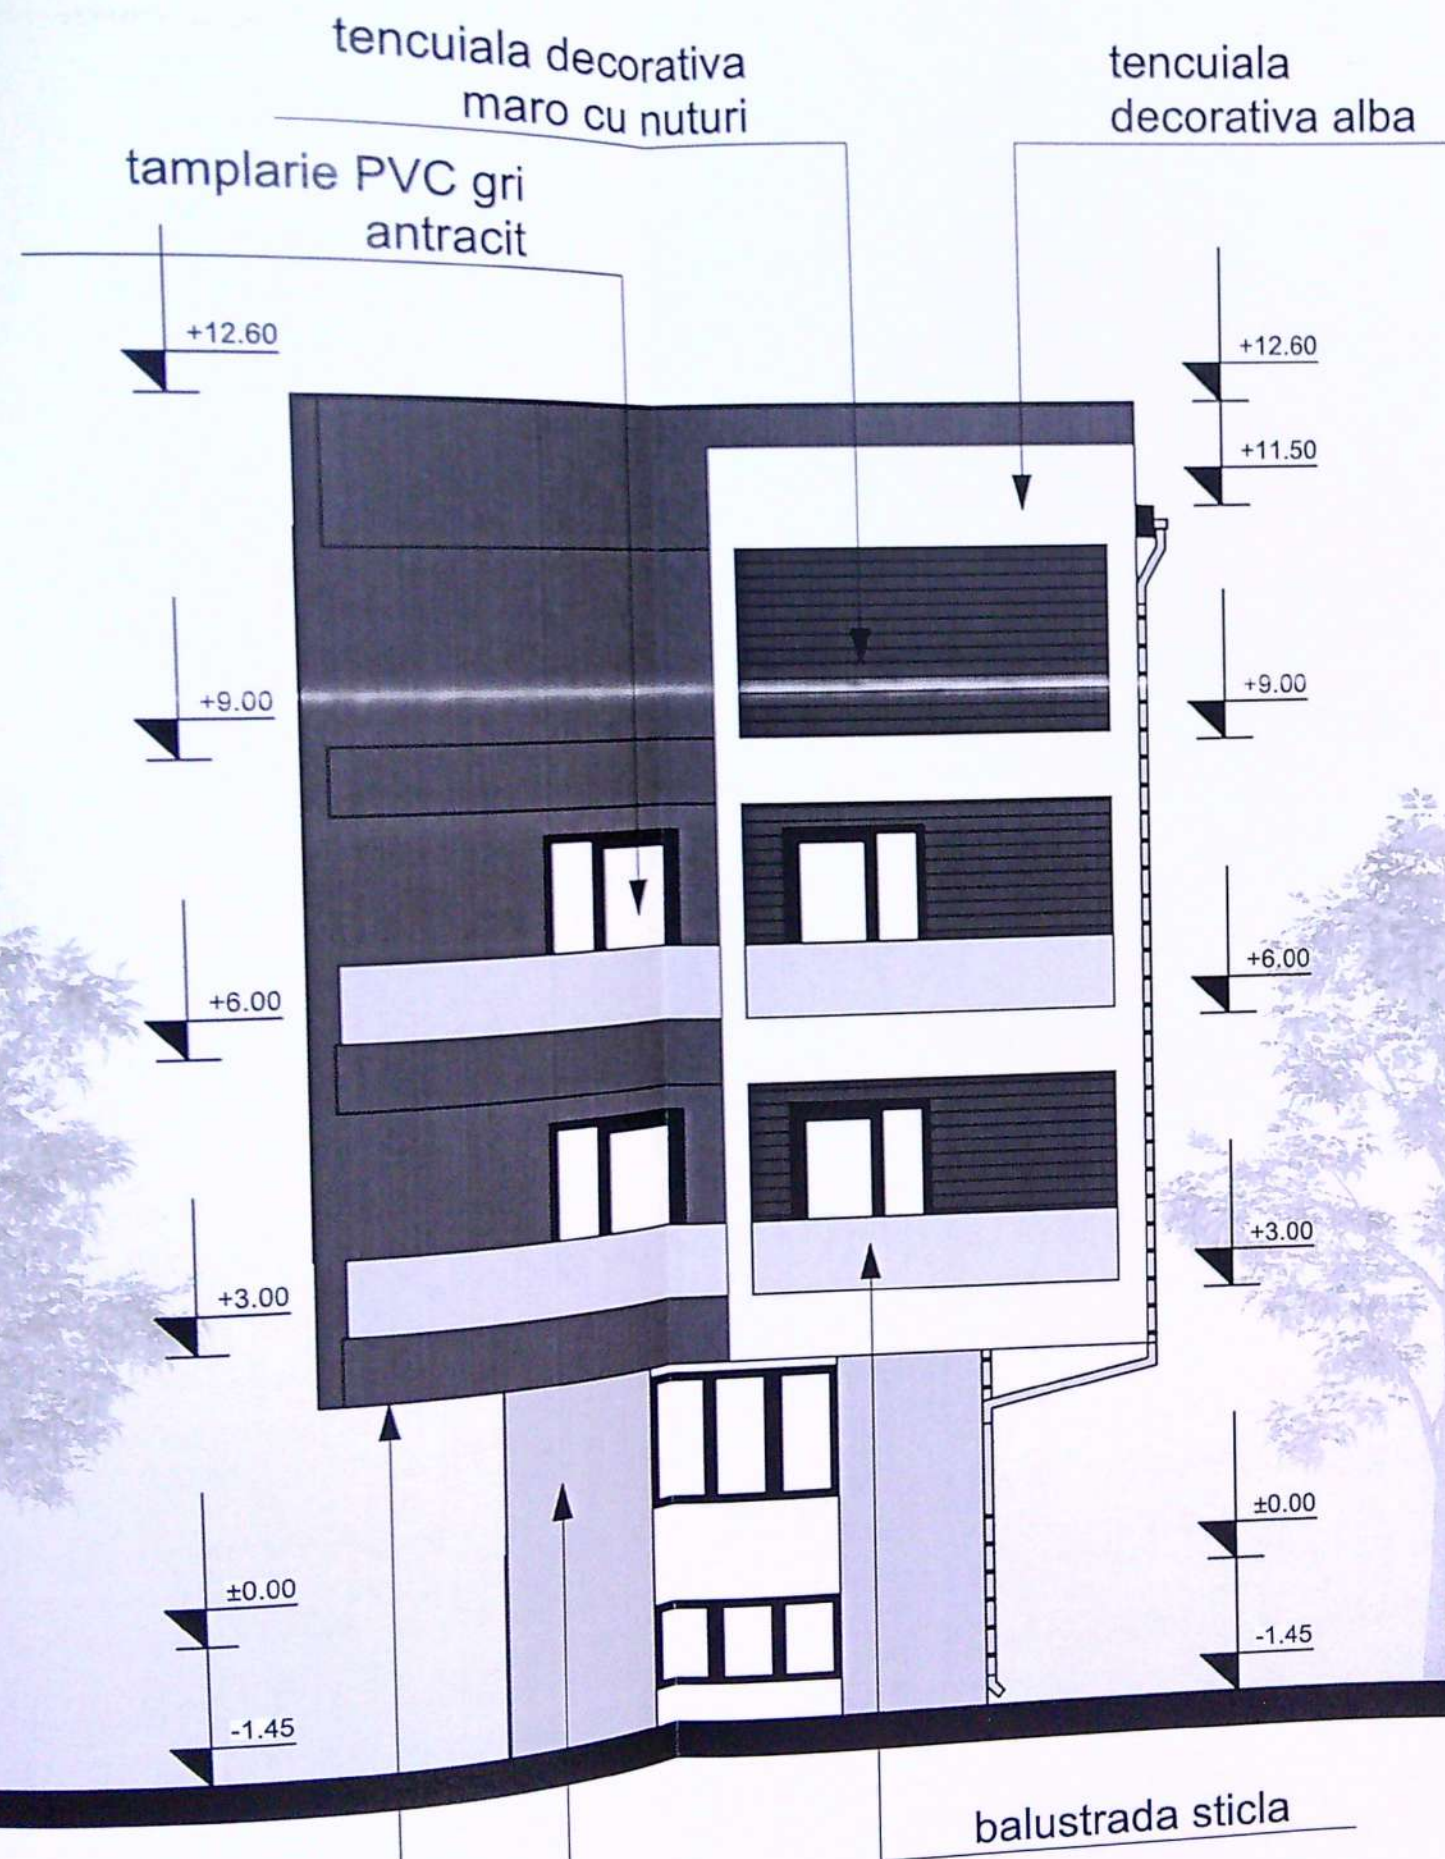

tencuiala decorativa gri

tencuiala decorativa gri antracit

tencuiala decorativa maro cu nuturi

tencuiala decorativa alba

tamplarie PVC gri antracit



tencuiala decorativa gri

CORP C1




ORDINUL ARHITECȚILOR
DIN ROMANIA
4191
Roșu Gabriel
POPESCU
Arhitect cu drept de semnătură

VERIFICATOR	SEMNATURA	CERINTA	REFERAT / EXPERTIZA NR. / DATA	Proiect nr.
POPOESCU			Beneficiar: MAGHERU RESIDENCE SRL reprezentată de BRATAN OLGUTA ADRIANA	133/2020
				Faza:

tencuiala decorativa alba

tencuiala decorativa maro cu nuturi

tamplarie PVC gri antracit

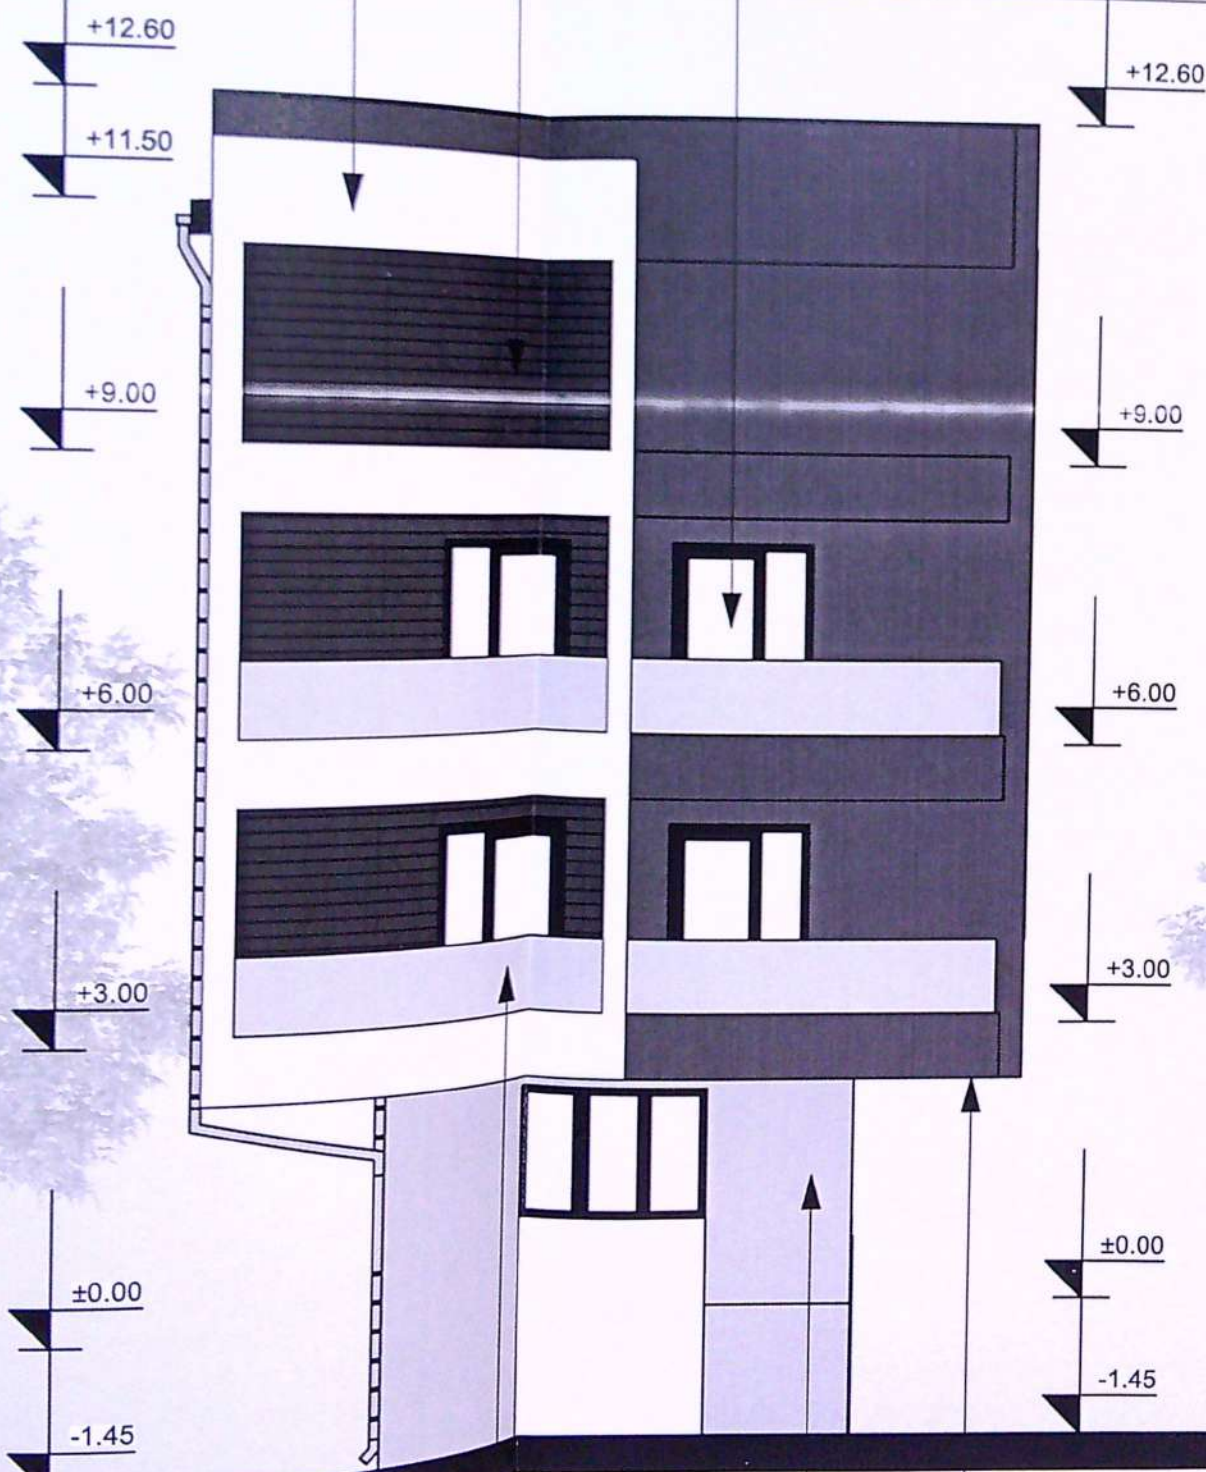

balustrada sticla

tencuiala decorativa gri

tencuiala decorativa gri antracit

tencuiala decorativa alba

tencuiala decorativa maro cu nuturi

tamplarie PVC gri antracit



balustrada sticla

tencuiala decorativa gri
CORP C1

tencuiala decorativa gri antracit



VERIFICATOR	SEMNAȚURA	CERINȚA	REFERAT / EXPERTIZA NR. / DATA	Proiect nr.
			Beneficiar: MAGHERU RESIDENCE SRL reprezentată de CĂLĂȘIȚA ADRIANA	133/2020