


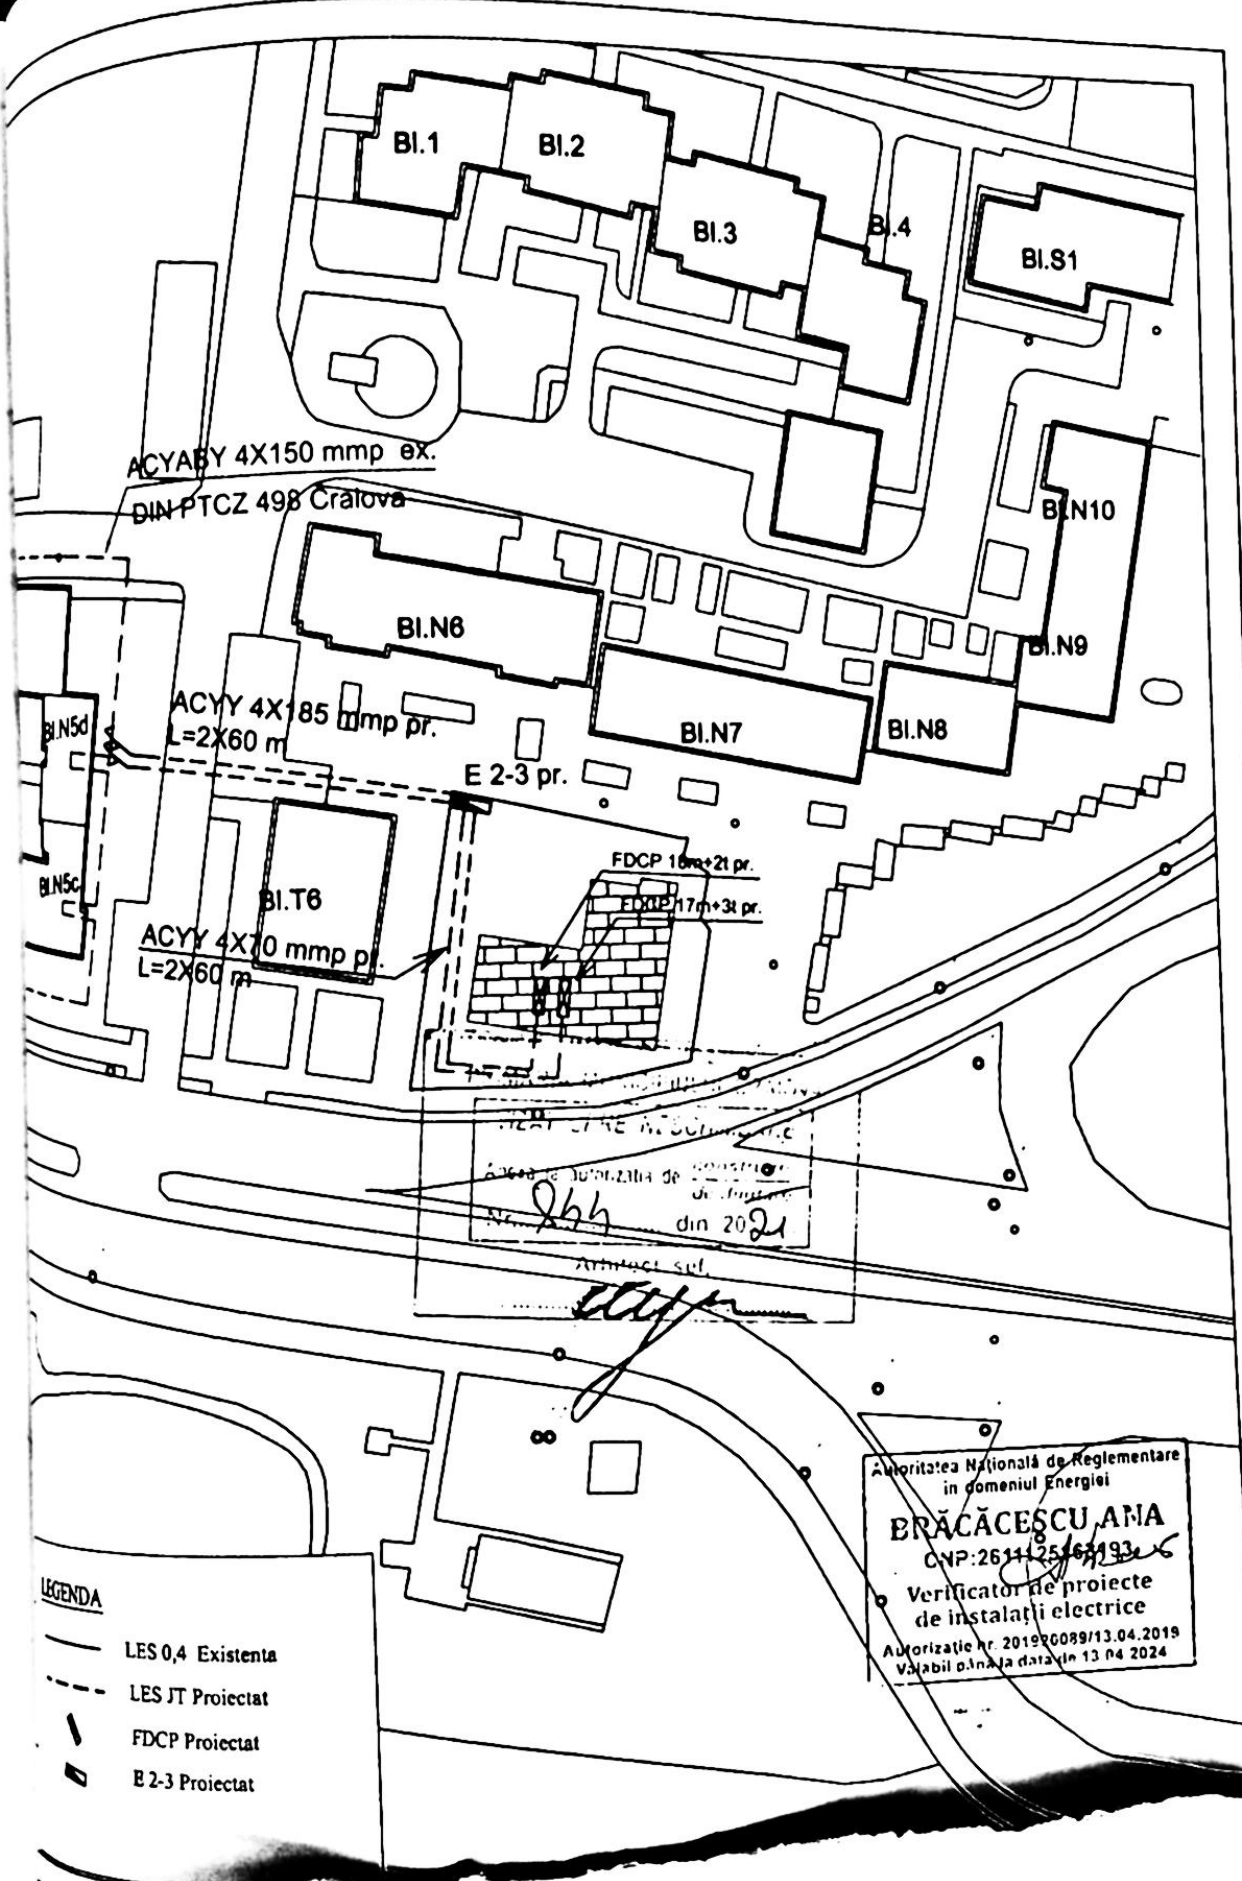

- LEGENDA
- LES 0,4 Existenta
 - - - LES JT Proiectat
 - FDCP Proiectat
 - E 2-3 Proiectat

PROIECT DE INSTALATII DE
ELECTRICITATE
Nr. 264 din 2021
Arhitect: [Signature]

Autoritatea Natională de Reglementare
in domeniul Energiei
BRĂCĂCEȘCU ANA
CNP: 2611125161193
Verificator de proiecte
de instalatii electrice
Autorizatie nr. 201920089/13.04.2019
Valabil până la data din 13.04.2024