

PLAN DE AMPLASAMENT SI DELIMITARE
CORPUL I DE PROPRIETATE
Scara: 1:200

Nr. cadastral	Suprafata masurata	
250504	307	Mun. Craiova, Str. Craiovia
Nr. Cartea Funciara	UAT	CRAIOVA

- LEGENDA:**
- TEREN PROPRIETATE CHIRU PAUL SI VARVARA DORINA-IONELA S = 307,00 m²
 - IMOBIL EXISTENT Dpartial+P+3+M CU DESTINATIA DE LOCUINTE COLECTIVE
 - Sconstruita existenta autorizata = 182,30 m²
 - Sdesfasurata existenta fara balcoane = 795,25 m²
 - Sdesfasurata existenta cu balcoane = 849,05 m²
 - Sconstruita mansarda propusa = 182,30 m²
 - Sdesfasurata propusa calcul C.U.T. = 977,55 m²
 - Sconstruita balcoane, terase = 75,95 m²

P.O.T. existent autorizat = 50,00 %
C.U.T. existent autorizat = 2,18
P.O.T. propus = P.O.T. existent autorizat = 50,00 %
C.U.T. propus = 3,18

- SPATII VERZI IN INCINTA - S = 24,00 M²
- DALE INIERBATE IN INCINTA - S = 70,00 M²
- CIRCULATII AUTO IN INCINTA - S = 87,20 M²
- 11 LOCURI DE PARCARE IN INCINTA DINTRE CARE:
 - 9 LOCURI DE PARCARE CONFORM A.C. Nr. 1388 din 03.12.2006
 - 2 LOCURI DE PARCARE NOI PROPUSE
- CIRCULATII PIETONALE IN INCINTA - S = 8,60 M²
- PLATFORMA DE GUNOI IN INCINTA - S = 3,00 M²
- ACCES AUTO/PIETONAL IN INCINTA
- CONSTRUCTII INVECINATE
- LIMITA DE CONSTRUIBILITATE - CONFORM PUZ (7,00 ML DIN AXUL STRAZII CRAIOVITA)


Nr. parcela	Categoria de folosinta	Suprafata [mp]	
1/1	CC	307	
Total		307	Teren intravilan partial imp

B. Date referitoare la constructii

Cod constr.	Destinatie	Suprafata construita la sol [mp]	
CI	CI	182	CONSTRUCTIE DE LOCUINTE CU REGIM DE INALTIME Dp

INDICATOR	NUME	CEPINTA	DESCRIERE

Simbol
 COPIE

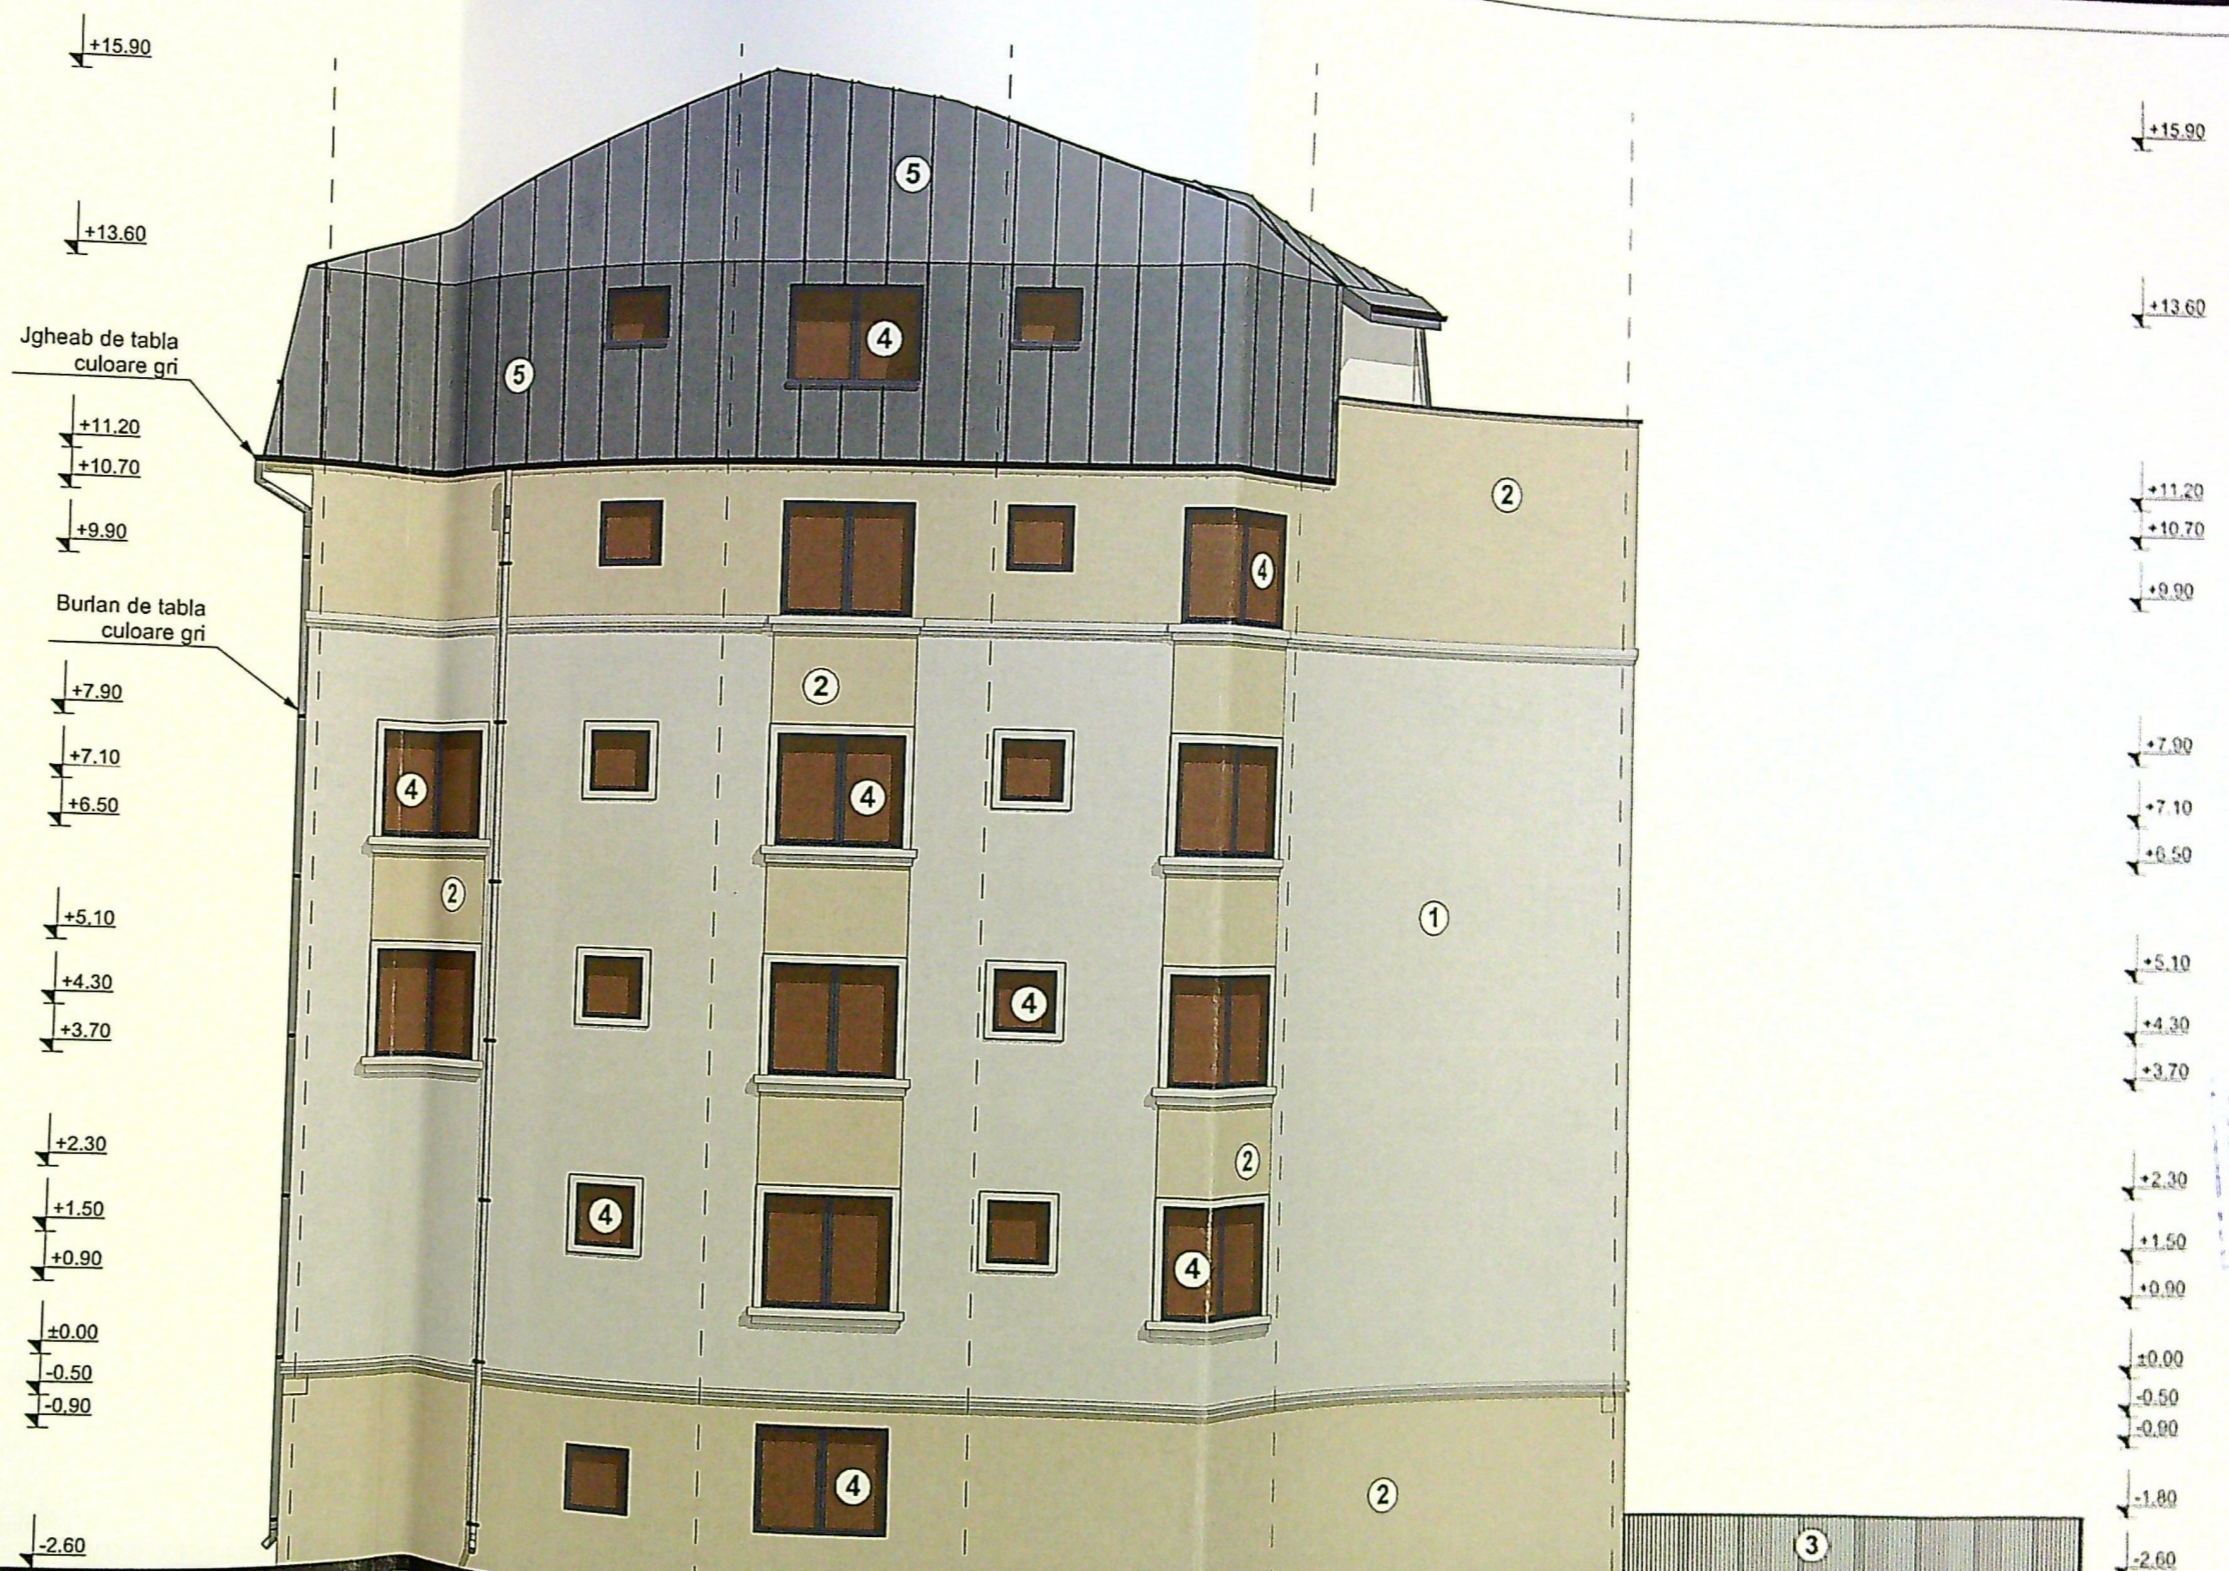

LEGENDA:

- ① Finisaj cu tencuiala decorativa de culoare alba
- ② Finisaj cu tencuiala decorativa de culoare crem
- ③ Balustrada metalica culoare gri antracit
- ④ Tamplarie PVC culoare gri antracit cu geam termopan

PROIECTOR	NUME	CERINTA	REFERAT - Nr./DATA



PROIECTIA SI CONSULTING
 RAY CONSULTING
 SIFU-RO1455

Simona
 COPIA




JUDETUL DOLJ
 PRIMARIA MUNICIPIULUI CRAIOVA
 VIZAT SPRE NESCHIMBARE
 NR 6 constiinta
 Anexa la autorizatia de constructii
 din 20
 Arhitect

- LEGENDA:**
- ① Finisaj cu tencuiala decorativa de culoare alba
 - ② Finisaj cu tencuiala decorativa de culoare crem
 - ③ Balustrada metalica culoare gri antracit
 - ④ Tamplarie PVC culoare gri antracit cu geam termopan

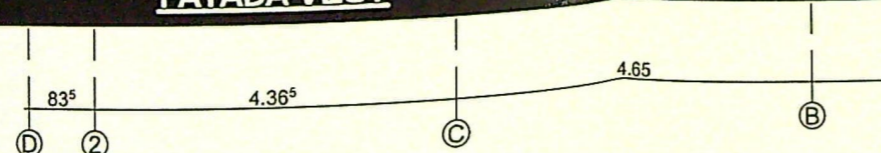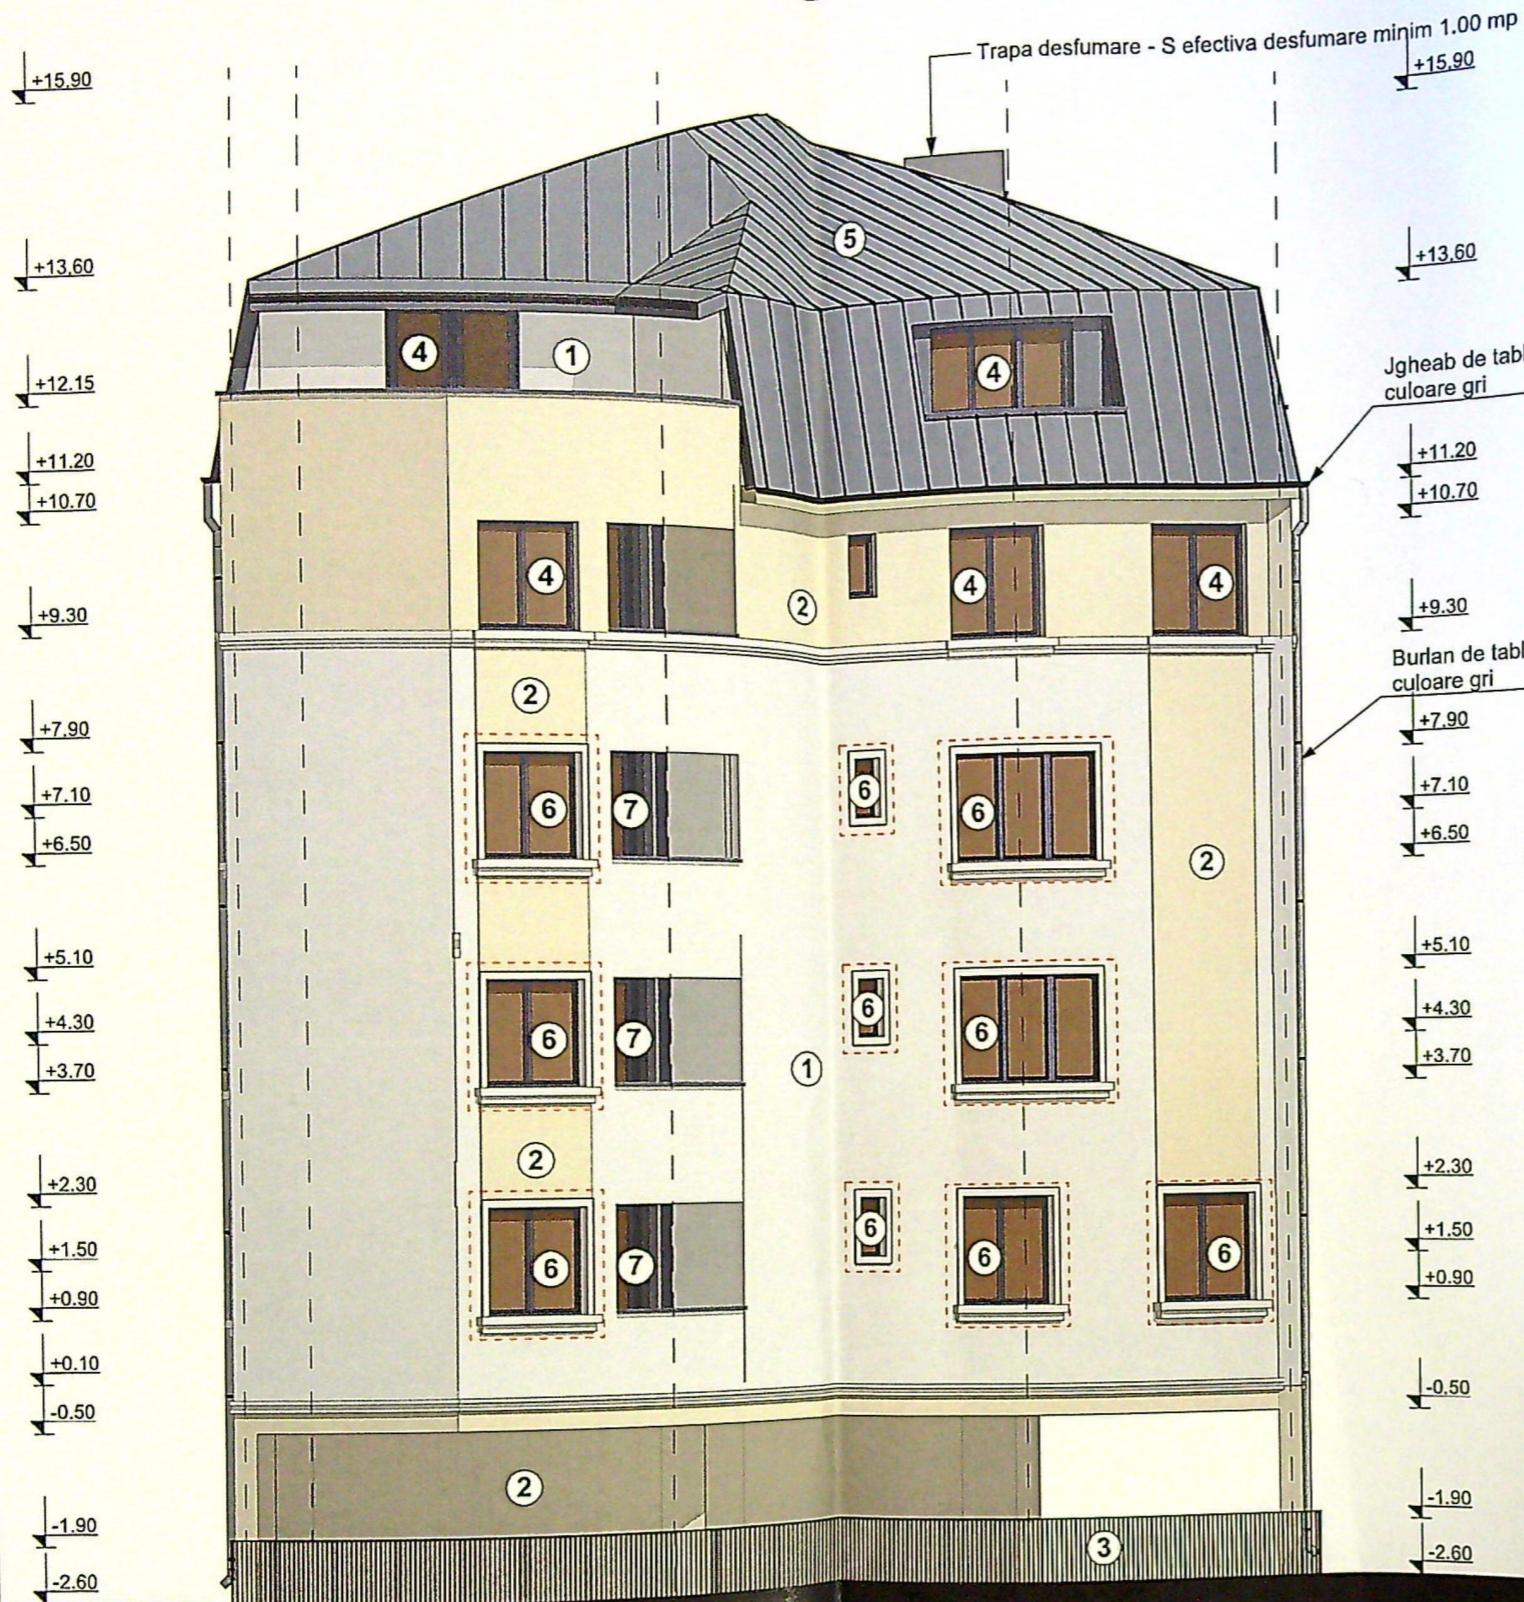

LEGENDA:

- ① Finisaj cu tencuiala decorativa de culoare alba
- ② Finisaj cu tencuiala decorativa de culoare crem
- ③ Balustrada metalica culoare gri antracit
- ④ Tamplarie PVC culoare gri antracit cu geam termopan
- ⑤ Invelitoare din tabla faltuita culoare gri
- ⑥ Fereastra prevazuta cu oblon EI 90 actionat prin fuzibil
- ⑦ Usa UEI 90-c
- ⑧ Usa prevazuta cu grila permanent deschisa cu S = 0.60 mp

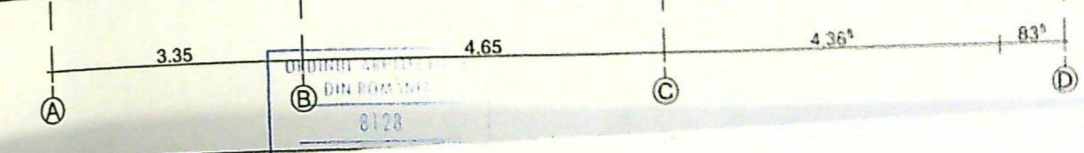

JUDEUL DOLU
 PRIMĂRIA MUNICIPALITĂȚII CRAIOVA
 ELIBERAT SPRE NESCIMBARE
 NR. 6
 Anexa la autorizația de construire
 Nr. 622
 20

Grila permanent deschisa
 cu S = 0.60 mp

DIN ROMANIA
 8128