

Nota:
 Probele de presiune se fac in regim de MEDIE
 presiune, astfel:
 1. proba de rezistentă - la presiune de 9 bar timp de
 1 ora;
 2. proba de etanșeitate - la presiune de 6 bar timp
 de 24 ore.




CATEGORIA DE ÎNCADRARE A CONSTRUCȚIILOR
 ȘI A CONSTRUCȚIILOR DE ÎMPĂRTAȘITĂ VERIFICATA

Nr. 84

Nr. 72

Nr. 66

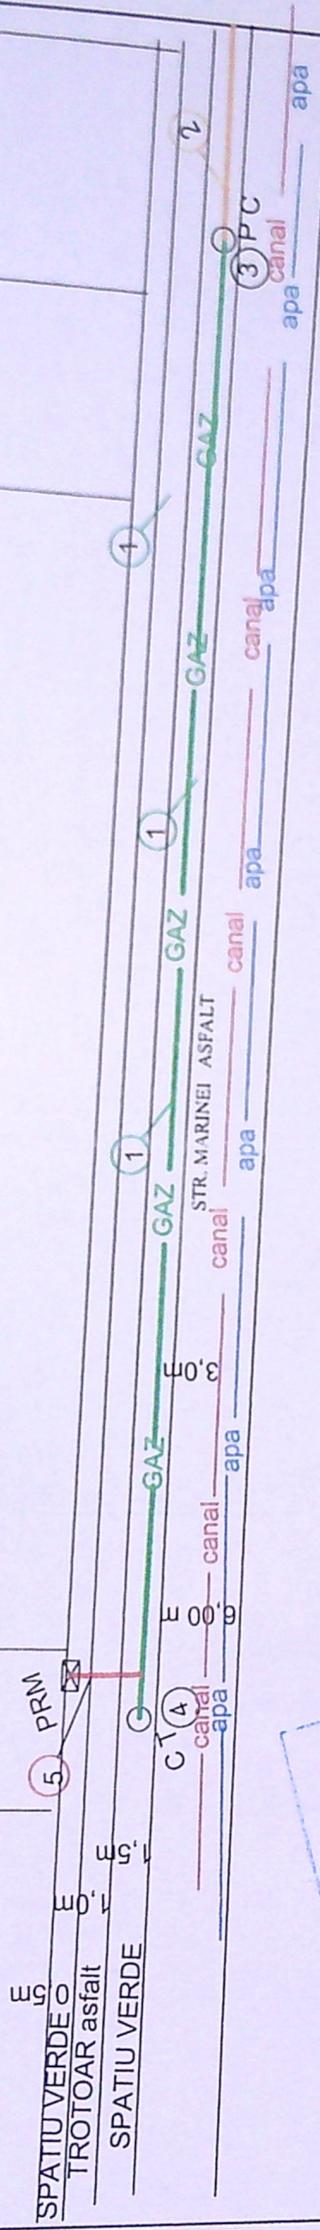

1. Conducță distribuție gaze naturale propuso, presiune redusă PE100, SDR11, Dn90mm, L=94,0m
2. Conducță distribuție gaze naturale existentă, presiune redusă, PE100, sdr11, Dn90mm
3. P.C. Punct de cuplare cu mufa PE 100, SDR 11 Dn 90 mm
4. C.T. Cap terminal, dop sudabil PE 100, SDR11, Dn90mm
5. Racord proiectat din PE 100 SDR 11, Dn 32 mm, L=3,00 m
6. P.R.M. Post reglare măsurare

DINU MARIAN
 INSTALATOR AUTORIZAT GAZE-NATU
 TIP: PGD
 LEGITIMATIE NR. 205180013
 PERIOADA DE VALABILITATE
 14.05.2018-13.05.2023

BENEFICIAR: SC ENGIE ROMANIA SA .BUCURESTI: ABONAT: MARCU FLORENTINA CARMEN str. MARINEI ,NR. 84	Proiect PD 20258
Titu proiect: Extindere conducta distributie si Racord gaze LOC CRAIOVA , JUD DOLJ	Faza: P.T.
PLAN DE SITUASIE	Plansa nr. G2