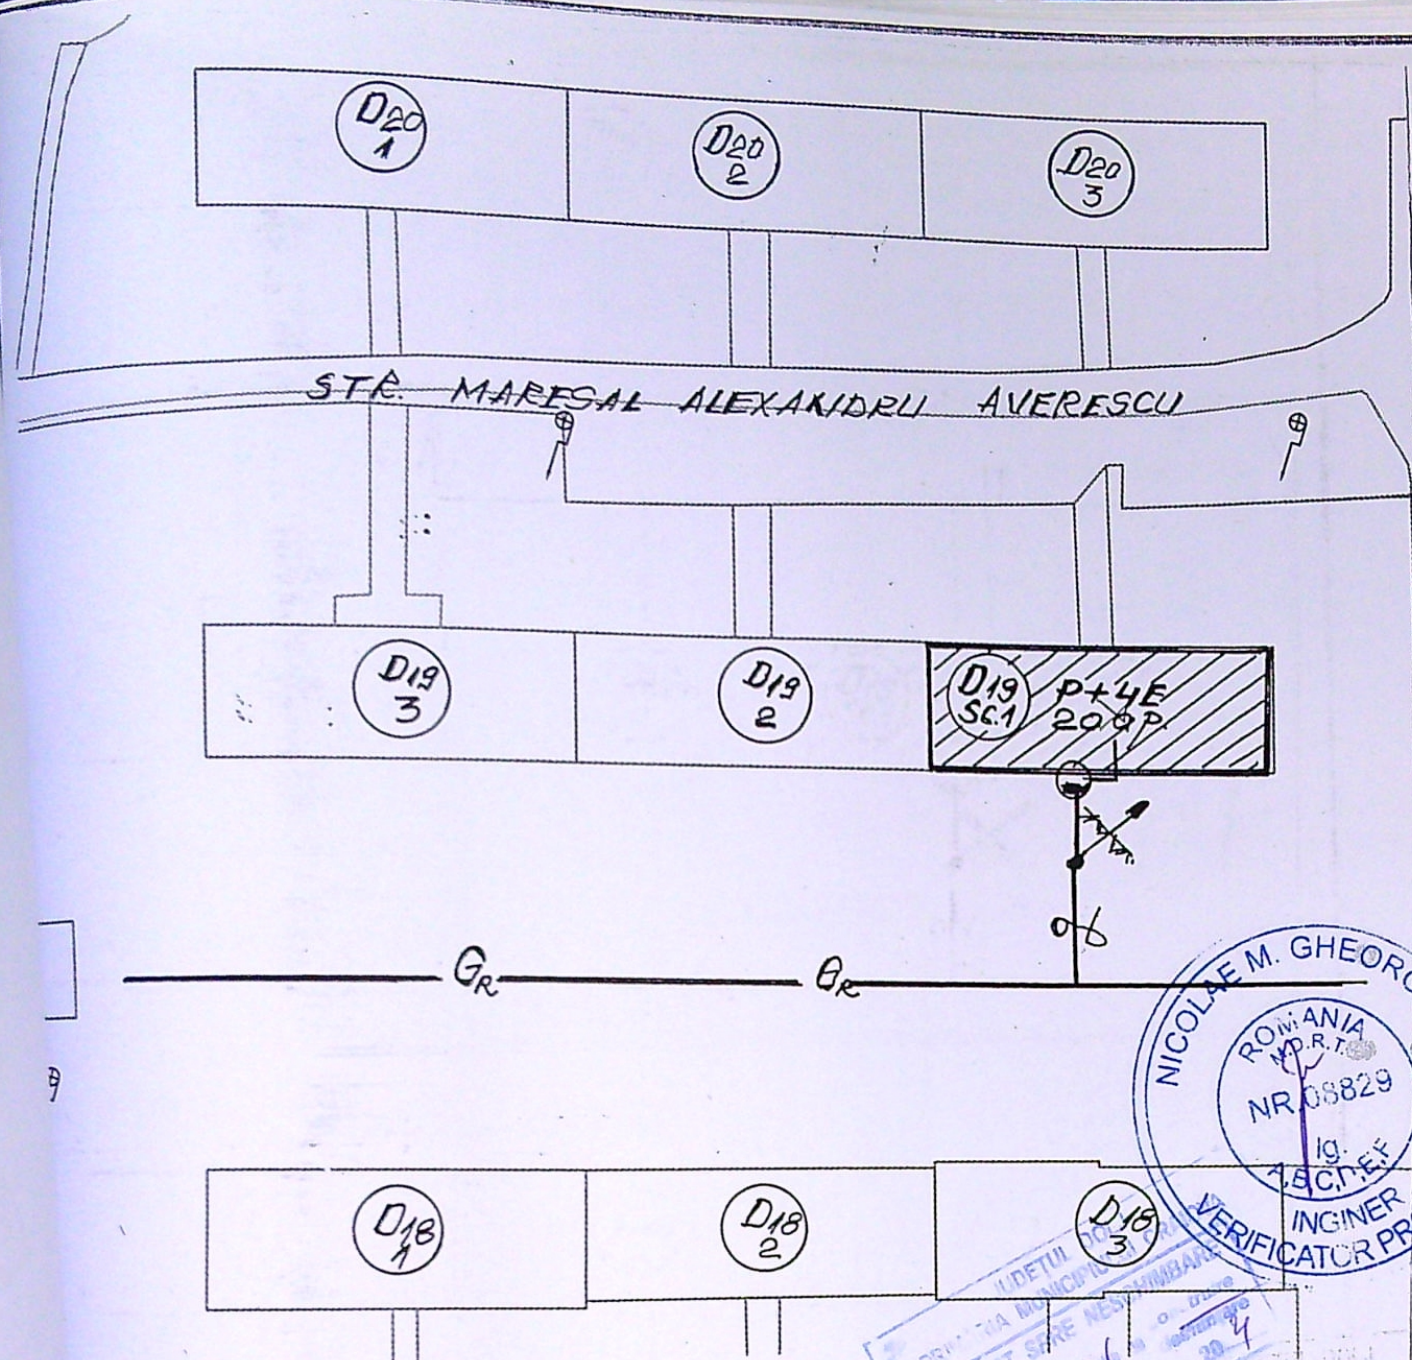


LEGENDA

Retea distributie g.n. presiune redusa existenta ;

Bransament GN -presiune redusa existent PE HD, De 63mm;

Post reglare -masurare existent ;

Instalatie utilizare gaze naturale presiune joasa separata proiectata ;

Imobil pentru care se proiecteaza instalatia de utilizare gaze naturale ;

expert ing. Dumitrescu I. DAN ACMD TEHNO PROIECT SRL J16/1806/2021 Autoriz. Nr.1537-03/08/2021(valabila pana la 02/08/2026) Tel. 0745771192 ; e-mail: tehno.proiect@yahoo.com					PR. NR. 020/2021
SPECIFICATIE	NUME	SEMNETURA	SCARA 1:500	Benef. ROBLEANTA JANIIL CRISTINEL Adresa: STR. M-sal A. AVERESCU; NR.13 BL.D19;SC.1;AP.18-CRAIOVA	Faza: CU+AC
SEF PROIECT	Ing. Draghici C.	<i>CD</i>		SEPARARE INSTALATIE UTILIZARE GN IN VEDEREA CONTORIZARII INDIVIDUALE	
PROIECTAT	Ing Draghici M	<i>Olif</i>	DATA: 2021	PLAN DE SITUATIE	G1
DESENAT	Ing. Draghici M				