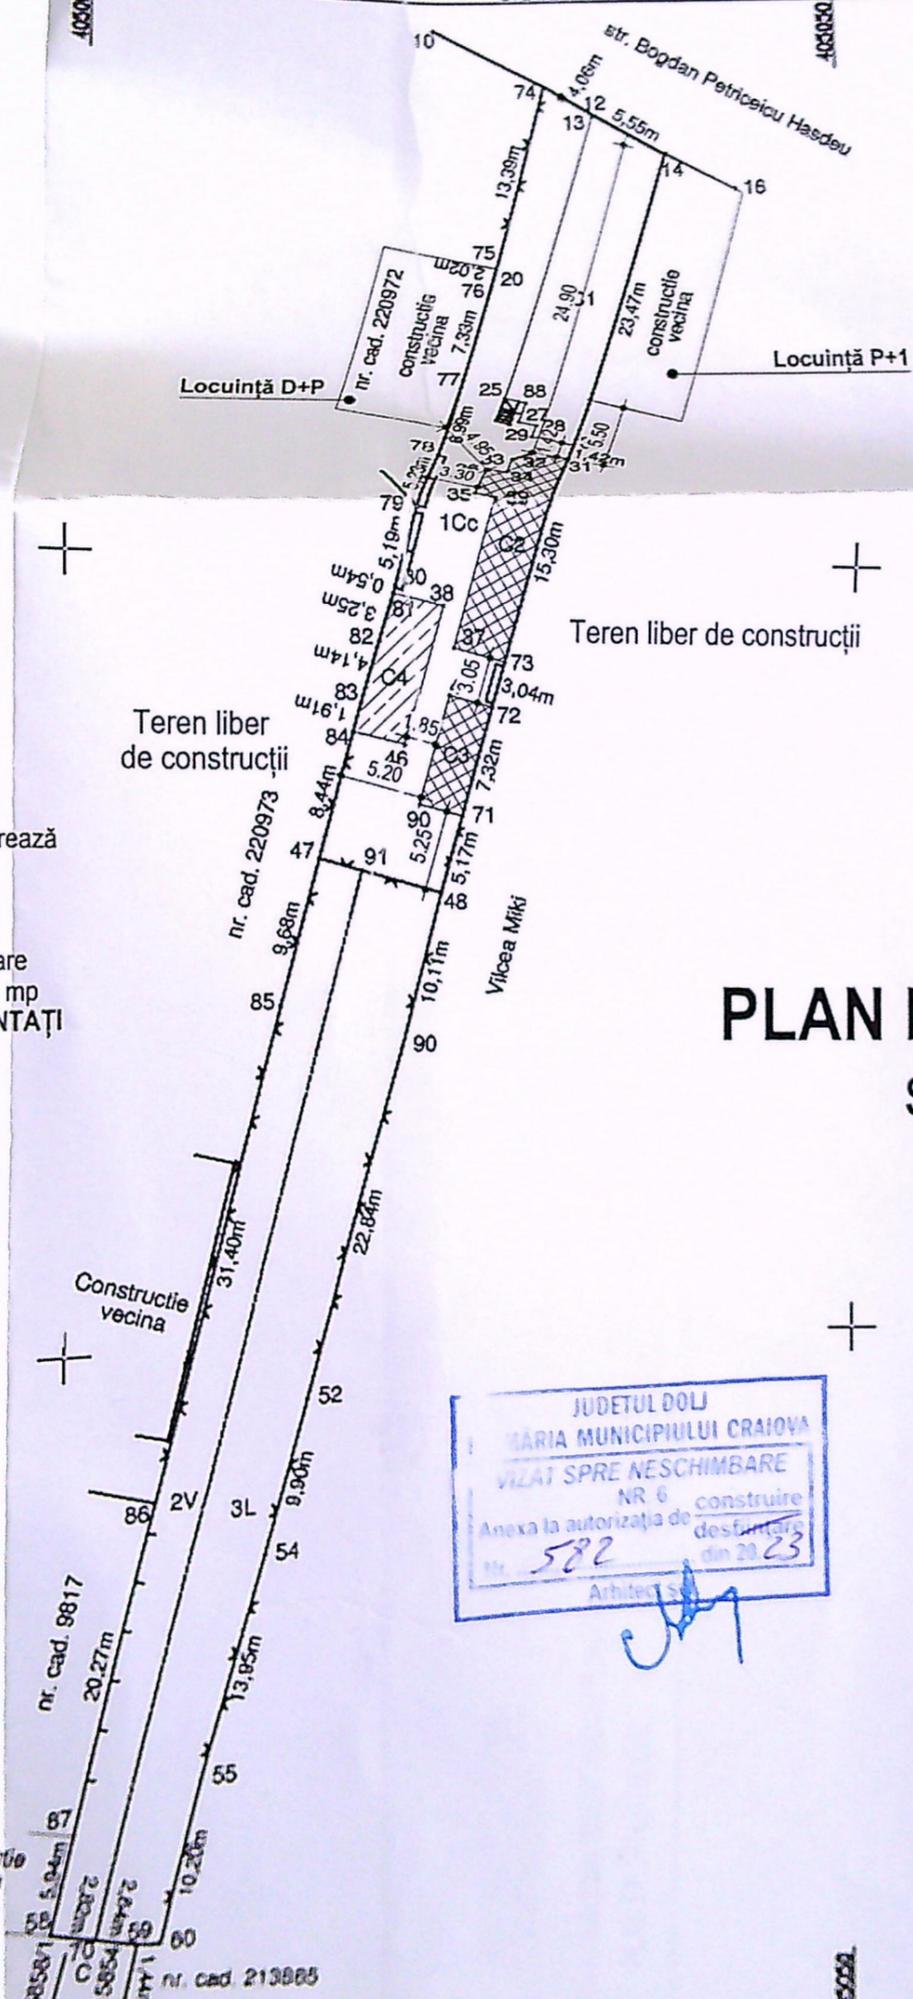


 
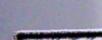
PLAN DE AMPLASAMENT SI DELIMITARE A IMOBILULUI
scara 1:500

Nr. cadastral 251714	Suprafata masurata (mp) 983	Adresa imobilului: Loc. Craiova, str. Bogdan Petriceicu Hasdeu, nr. 10, jud. Dolj (fosta str. B. P. Hasdeu)
Cartea Funciara nr. 4000507		Unitatea Administrativ Teritoriala (UAT): CRAIOVA



BILANT TERITORIAL:

Suprafata teren : 983 mp;

-  C1-Sp+P+1 - Sc=127 mp; Sd =306 mp- se păstrează
-  C2.C3- parter Sc=Sd= 76 mp- se desființează
-  C2.C3 se desființeaza cu autorizație de desființare
C4 - fără acte desființat conform PV Sc=Sd= 31 mp
-NU FACE OBIECTUL PREZENTEI DOCUMENTAȚII

Sc total= 203 mp; Sd total= 382 mp

P.O.T. existent = 21%;
C.U.T. existent = 0,39

Sc ramas = 127 mp; Sd ramas = 306 mp;

P.O.T. propus = 13%;
C.U.T. propus = 0,31

PLAN DE SITUAȚIE
SC. 1:500

JUDETUL DOLJ
MARIA MUNICIPIULUI CRAIOVA
VIZAT SPRE NESCHIMBARE
NR 6 construire
Anexa la autorizația de desființare
nr. 582 din 20.23
Arhitect s.m.

Proiect nr. 185/2022	Faza: D.T.A.D.	A1 NOTIFICARE
-------------------------	-------------------	------------------

Valoare fără TVA	lei
3	
0.00	
1.00	
1.00	
1.50	
3.50	
1.00	
1.00	
0.33	
0.03	
0.15	
0.15	