


PLAN DE AMPLASAMENT SI DELIMITARE

scara 1:500

Nr. cadastral	Suprafata masurata (mp)	Adresa institut
Cartea Funciara nr.		Intrebari, Alina 2 Clitici, nr. 158 (faza Craiova, T22, P24)
		Unitatea Administrativ-Teritoriala (UAT)
		CRAIOVA

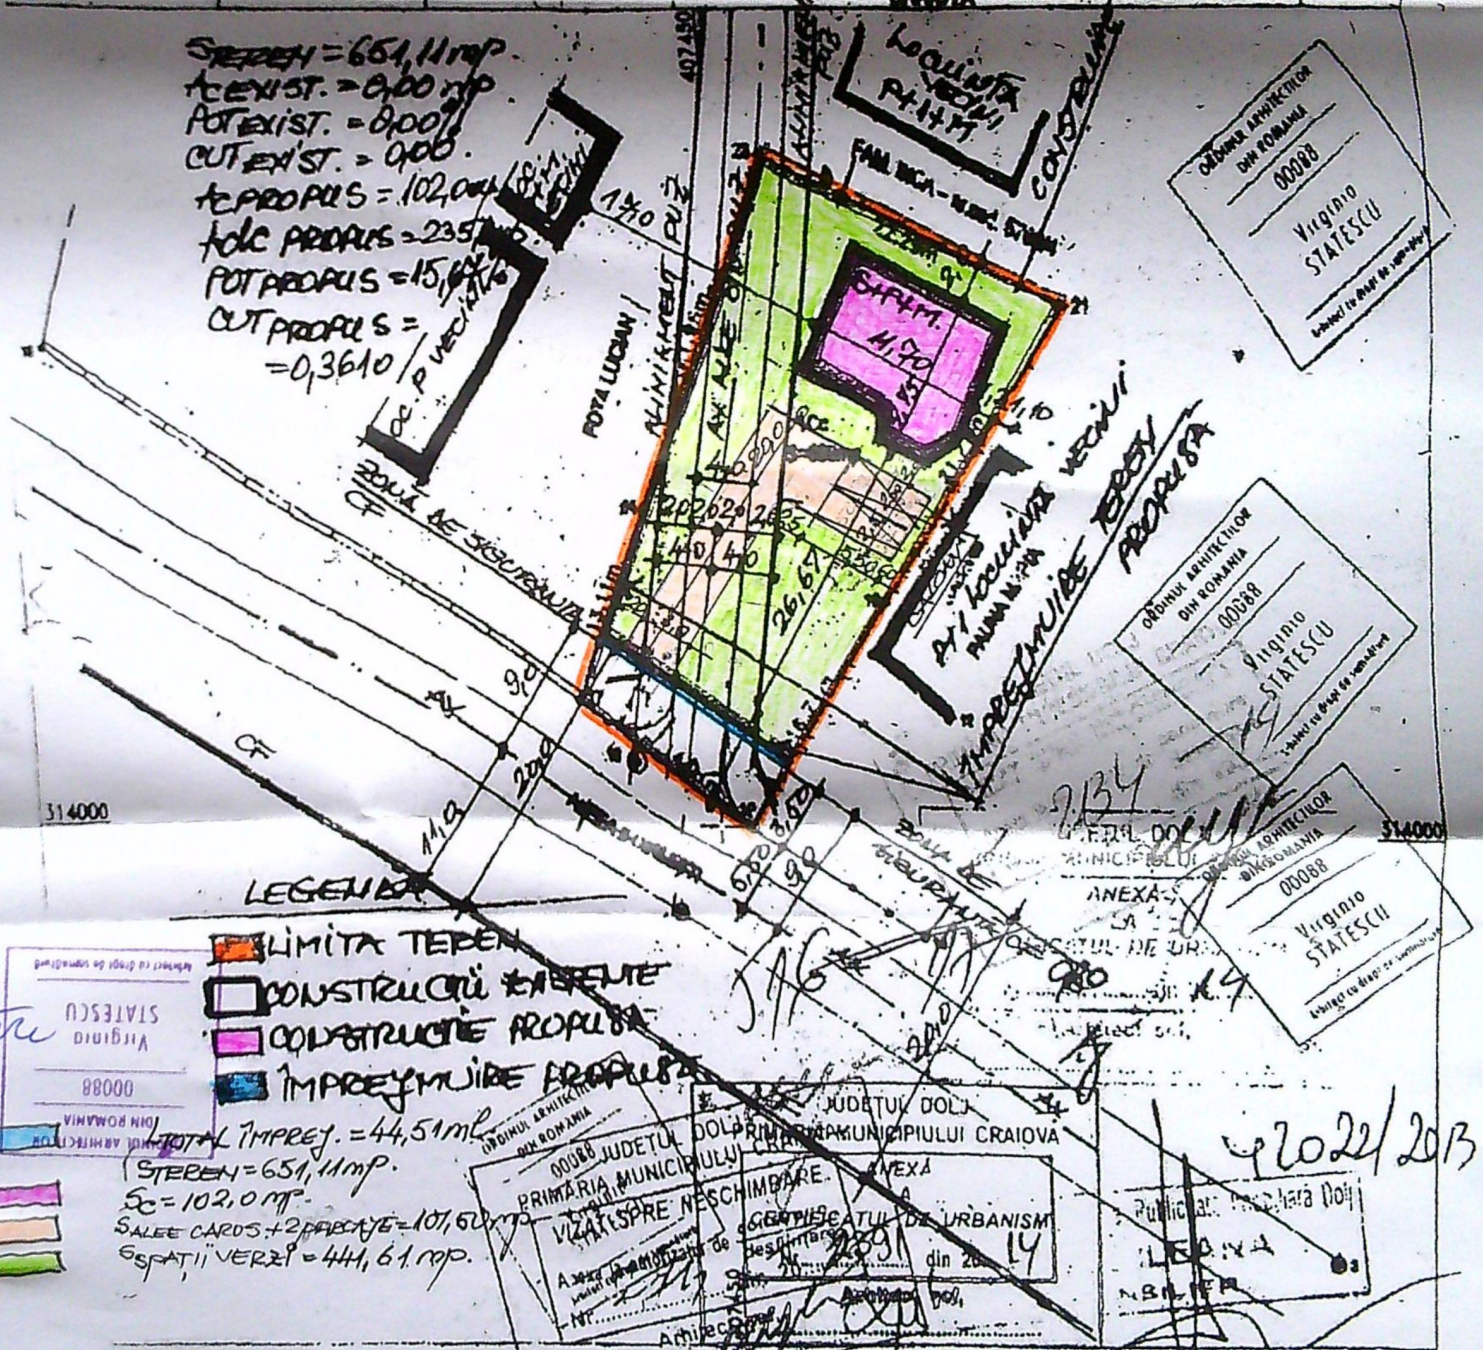

LEGENDA

- LIMITA TEREN
- CONSTRUCȚII EXISTENTE
- CONSTRUCȚIE PROPUȘĂ
- IMPREJMUIRE PROPUȘĂ

TOTAL IMPREJ. = 44,51 mp
STEREN = 651,11 mp.
SC = 102,00 mp.
SALEE CAROS + 2 PISCINE = 107,60 mp.
SERATII VERZI = 441,61 mp.


INVENTAR DE COORDONATE

Sistem de proiectie: STEREO '70

Nr. Pct.	Coordonate punct de contur	N [m]	E [m]
17	314007.411	407440.208	
18	314019.583	407445.121	
20	314038.856	407463.505	
21	314031.287	407474.091	
19	314013.600	407461.520	
16	313969.800	407462.007	

Suprafata totala masurata = 650 mp
Suprafata din teren = 651,11 mp

A. Date referitoare la teren					Menturi
Nr. puncte	Categoria de folosinta	Suprafata (mp)	Suprafata (mp)	Suprafata (mp)	
1	Cu	651	7240		terenul, gazon de botan, gazon de teren, gazon de teren
		651	7240		
B. Date referitoare la constructii					Menturi
Cod	Suprafata constructiei (mp)	Valoarea de inlocuire (lei)			

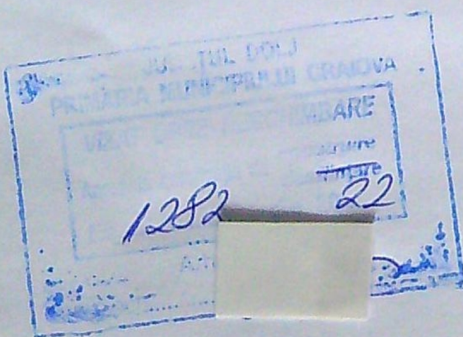


VERIFICATOR/EXPERT	NUME	SEMNTURA	CERINTA	REFERAT/EXPERTIZA NR. DATA	Pr. nr. 27/2014
SC ARHITOP PROIECT&CONSULT SRL	J16/137/2003, CUI: 15185497			Proietar: DRĂGAN FLORII DRĂGAN ELECTRA DIANA	Faza: PAC
SPECIFICAȚIE	NUME	SEMNTURA	SCARA: 1:500	Titlu proiect: CONSTRUIRE LOCUINȚĂ S+P+M ȘI ÎMPREJMUIRE TEREN CRAIOVA, ALEEA 2 GIRLEȘTI, NR. 158, JUDEȚUL DOJ	Plansa nr. A2
Sef proiect	Arh. Stănescu Virginia		DATA: 24.10.2022	TITLU PLANȘA: PLAN SITUAȚIE PROPUNERE	
Verificat	Arh. Stănescu Virginia			24.10.2022 CONTINUARE DE LUCRĂRI - COMPLETAT	
Desenat	Ing. Stănescu Marius				


f.8
m.16

Expo

Expo

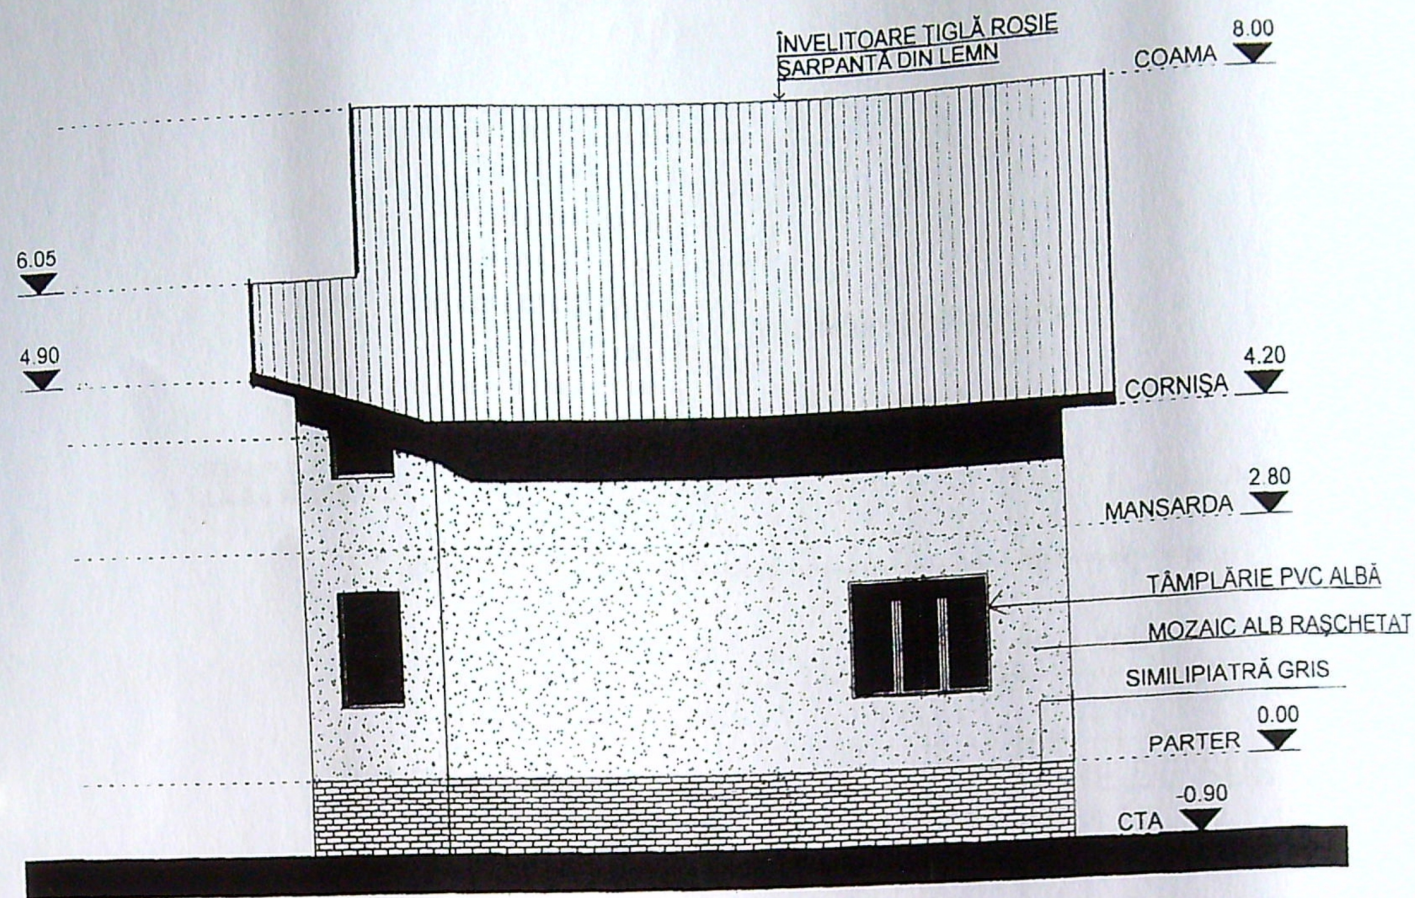

FAȚADA SUD-EST SC:1:100

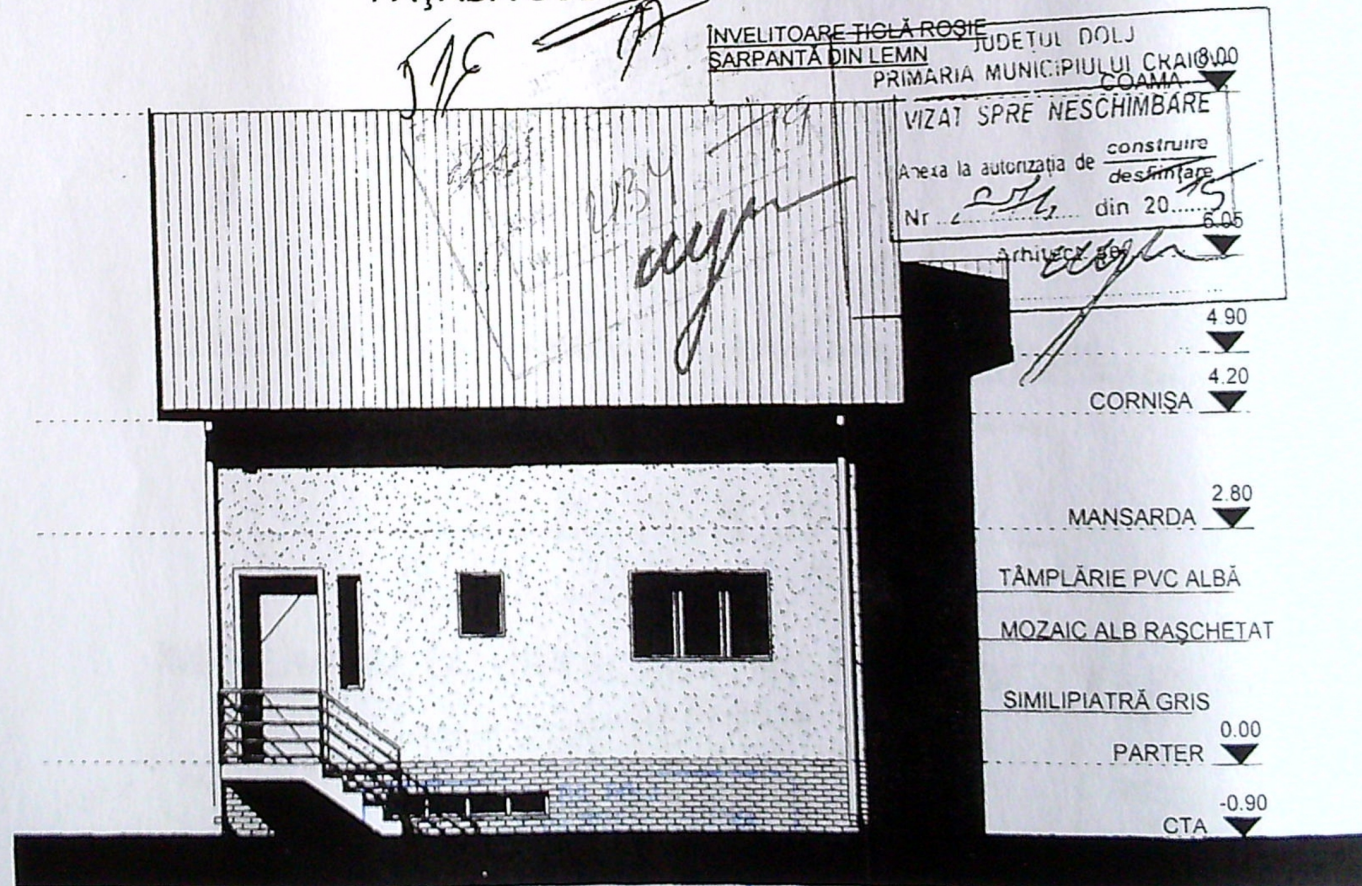

FAȚADA NORD-VEST SC:1:100

VERIFICATOR/ EXPERT	NUME	SEMNTURA	CERINTA	REFERAT / EXPERTIZA NR.	DATA
VERIFICATOR/ EXPERT	NUME	SEMNTURA	CERINTA	REFERAT / EXPERTIZA NR.	DATA
SC ARHITOP PROIECT&CONSULT SRL J16/137/2003, CUI: 15185497			Proprietar: DRĂGAN FLORIN DRĂGAN ELECTRA DIANA		
SPECIFICAȚIE			NUME	SEMNTURA	SCARA

ORDINUL ARHITECTILOR
DIN ROMANIA
00088
Virginia
STATESCU
Arhitect cu drept de semnătură

Pr nr.
27/2014