

Plan de amplasament si delimitare a imobilului
Scara 1:200


Adresa imobil	Craiova , Str. Cringului, nr 17, (fost Craiova, st r. Cringului, nr. 15) -intravilan ,jud. Dolj
UAT	CRAIOVA
Suprafata masurata	257 mp
Adresa cadastral	233084
Tea Funciara nr:	

312820



LEGENDA

LIMITA DE PROPRIETATE
CONSTRUCTIE PROPUA - CU REGIM DE INALTIME P+1
CONSTRUCTIE PROPUA - STALPI DIN BETON, INCHIDERI DIN METALICE
IMPREJMUIRE PROPUA - STALPI DIN BETON, INCHIDERI DIN METALICE
PORTI ACCES - AUTO SI PIETONAL - CONFECTII METALICE
CONSTRUCTIE EXISTENTA P+1 - PROP. GRAURA ION SI EMILIA
CONSTRUCTIE EXISTENTA P+1 - PROP. ROSCA FLORICA
CONSTRUCTIE EXISTENTA PARTER - PROP. ROSCA FLORICA

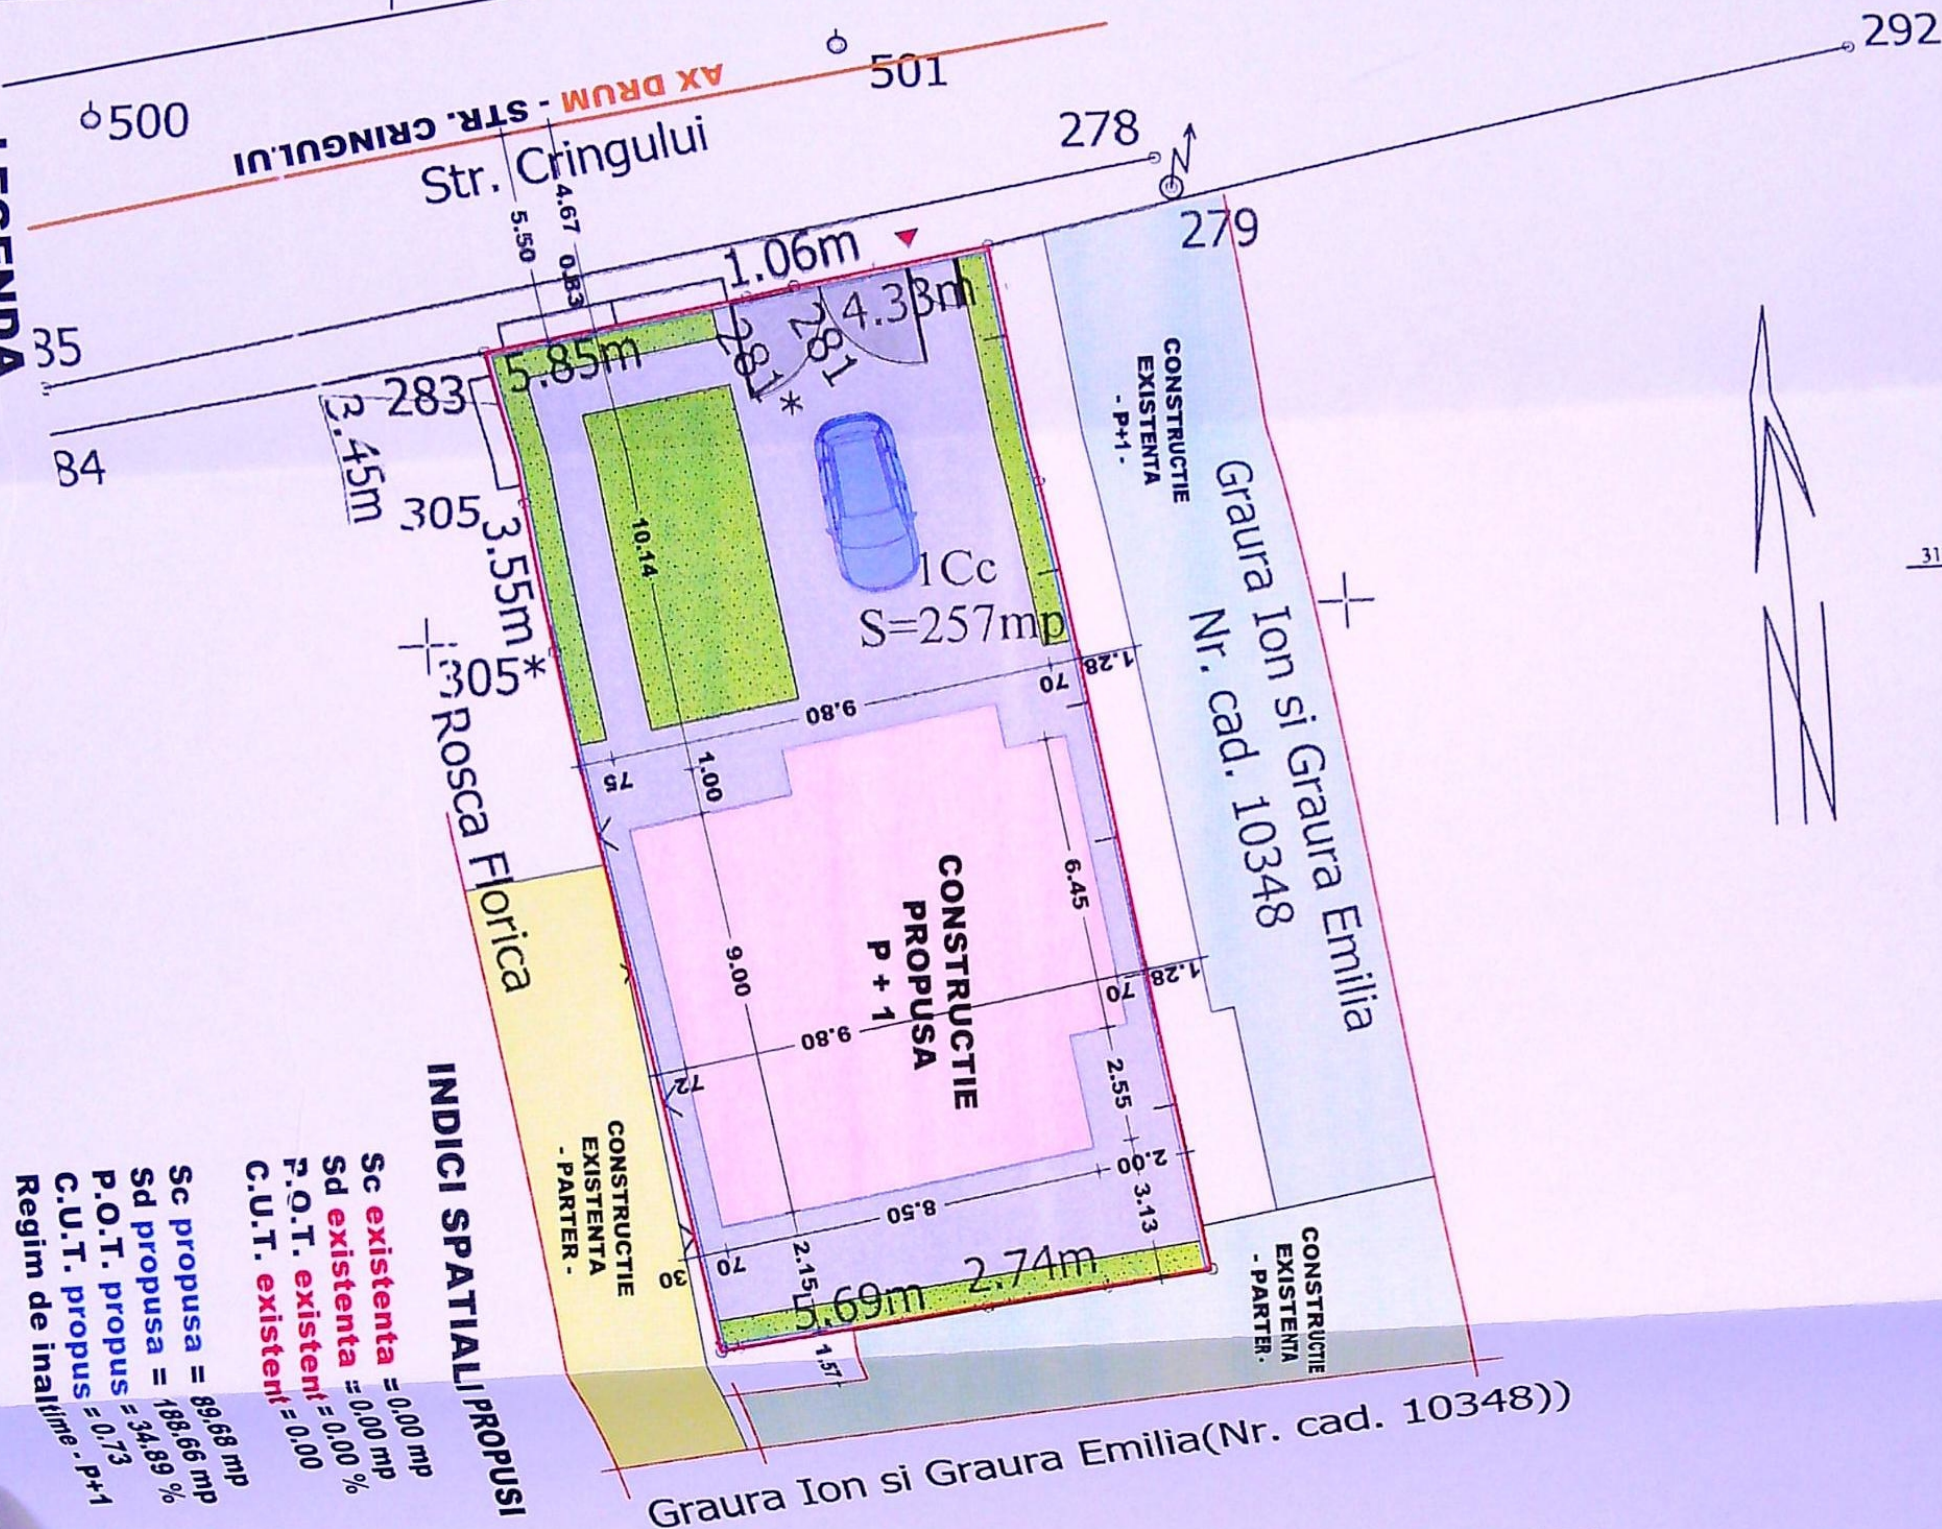

312800

A. Date referitoare la teren				Mentii
Nr. parcela	Categoria de folosinta	Suprafata (mp)	Valoarea de impozitare (lei)	
1	Cc	257	1182	Imprejmuire: gard de lemn gard de beton, porti de metar si gard de sarma.
Total		257	1182	

B. Date referitoare la constructii			Mentii
Cod constructie	Destinatia	Suprafata construita la sol (mp)	
Total			

Suprafata totala masurata = 257 mp
Suprafata din act = 234 mp

Executant, SC MIPSOL SRL Ing. Pietroianu Ionela Gabriela Confirm executarea masuratorilor la teren, corectitudinea intocmirii documentatie cadastrale si corespondenta acestora cu realitatea din teren Semnatura si stampila Data: 07.2018	Inspector Confirm introducerea imobilului in baza de date integrata si atribuirea numarului cadastral Semnatura si parafa Data Stampila BCPI
--	---

312780



18/06/2018




FINISAJE

1. SOCLU - PLACAJ PIATRA
2. IN CAMP - TENCUIELI DECORATIVE
- ZUGRAVELI LAVABILE
- PLACAJ LEMN / PLACAJ PIATRA
- PLACAJ LEMN / PLACAJ PIATRA
3. ANCADRAMENTE - ZUGRAVELI LAVABILE
4. TAMPLARIE - LEMN STRATIFICAT, cu GEAM TERMOPAN
5. ACOPERIS - TIP TERASA
6. PARDOSEALA SCARI / TERASE - GRESIE ANTIDERAPANTA
7. TERASE - STICLA SECURIZATA

FATADA PRINCIPALA

SCARA 1 : 50

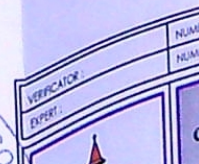



FINISAJE


1. SOCLU - PLACAJ PIATRA
2. IN CAMP - TENCUIELI DECORATIVE
- ZUGRAVELI LAVABILE
- PLACAJ LEMN / PLACAJ PIATRA
- PLACAJ LEMN / PLACAJ PIATRA
3. ANCADRAMENTE - ZUGRAVELI LAVABILE
4. TAMPLARIE - LEMN STRATIFICAT, cu GEAM TERMOPAN
5. ACOPERIS - TIP TERASA
6. PARDOSEALA SCARI / TERASE - GRESIE ANTIDERAPANTA
- STICLA SECURIZATA

FATADA PRINCIPALA
SCARA 1:50

CONSULTANTA PROIECTARE CO

VERIFICATOR
EXPERT
NUME
NUME
CC

JUDEȚUL DOLJ
 PRIMĂRIA MUNICIPIULUI CRAIOVA
 VIZAT SPRE NESCHIMBARE
 Aneza la autorizația de construire
 Nr. 721 din 20.02.2022
 Arhitect șef,

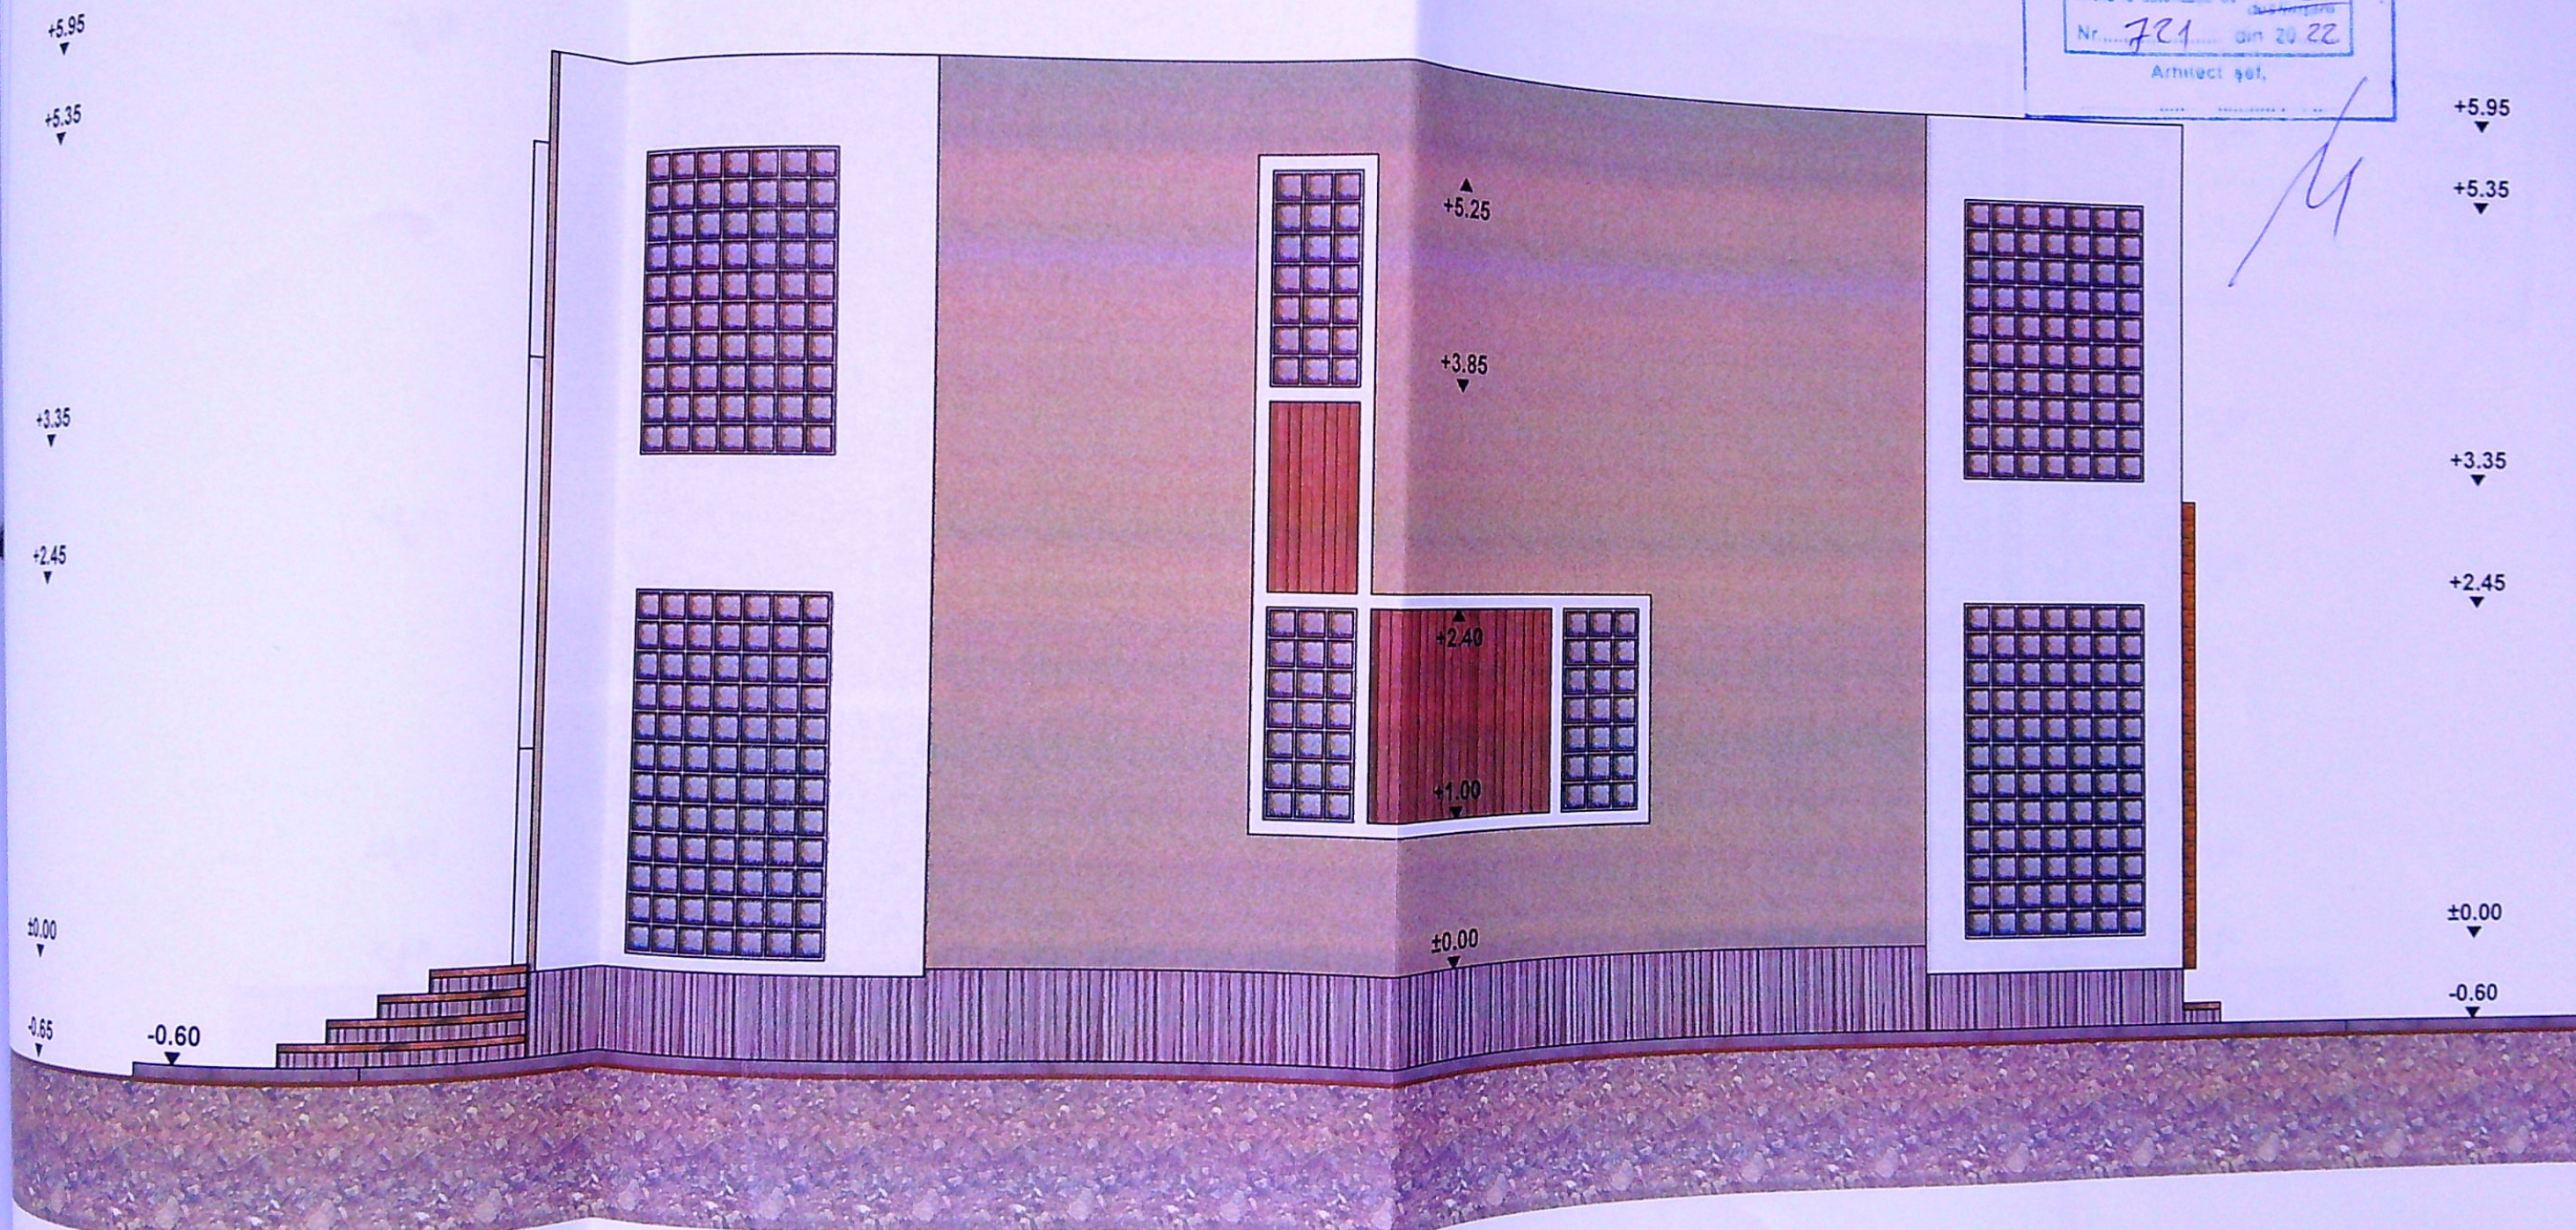

FINISAJE

1. SOCLU - PLACAJ PIATRĂ
2. IN CAMP - TENCUIELI DECORATIVE
- ZUGRAVELI LAVABILE
- PLACAJ LEMN / PLACAJ PIATRĂ
3. ANCADRAMENTE - ZUGRAVELI LAVABILE
4. TAMPLARIE - LEMN STRATIFICAT, cu GEAM TERMOPAN
5. ACOPERIS - TIP TERASA
6. TERASE - GRESIE ANTIDERAPANTA



FATADA LATERALA STANGA
 SCARA 1 : 50

ORDINUL ARHITECTILOR
 DIN ROMANIA
 00105
 Ocru
 ICA
 PROIECT NR.
 47
 12.2021



FINISAJE

1. SOCLU - PLACAJ PIATRA
2. IN CAMP - TENCUIELI DECORATIVE
 - ZUGRAVELI LAVABILE
 - PLACAJ LEMN / PLACAJ PIATRA
3. ANCADRAMENTE - ZUGRAVELI LAVABILE
4. TAMPLARIE - LEMN STRATIFICAT, cu GEAM TERMOPAN
5. ACOPERIS - TIP TERASA
6. PAVAJ / TERASE - GRESIE ANTIDERAPANTA

FATADA SECUNDARA

SCARA 1 : 50

