


PLAN DE AMPLASAMENT SI DELIMITARE
- Interviu -
scara 1:200

ANEVA 1.35

Nr cadastral	Suprafata masurata	Adresa Imobil
252890	235 mp	Mun. Craiova, Str. Tideni, nr. 15, Jud. Dolj
Nr. Cartea Fundara	Unitatea Administrativ Teritoriala (UAT)	
	Craiova	

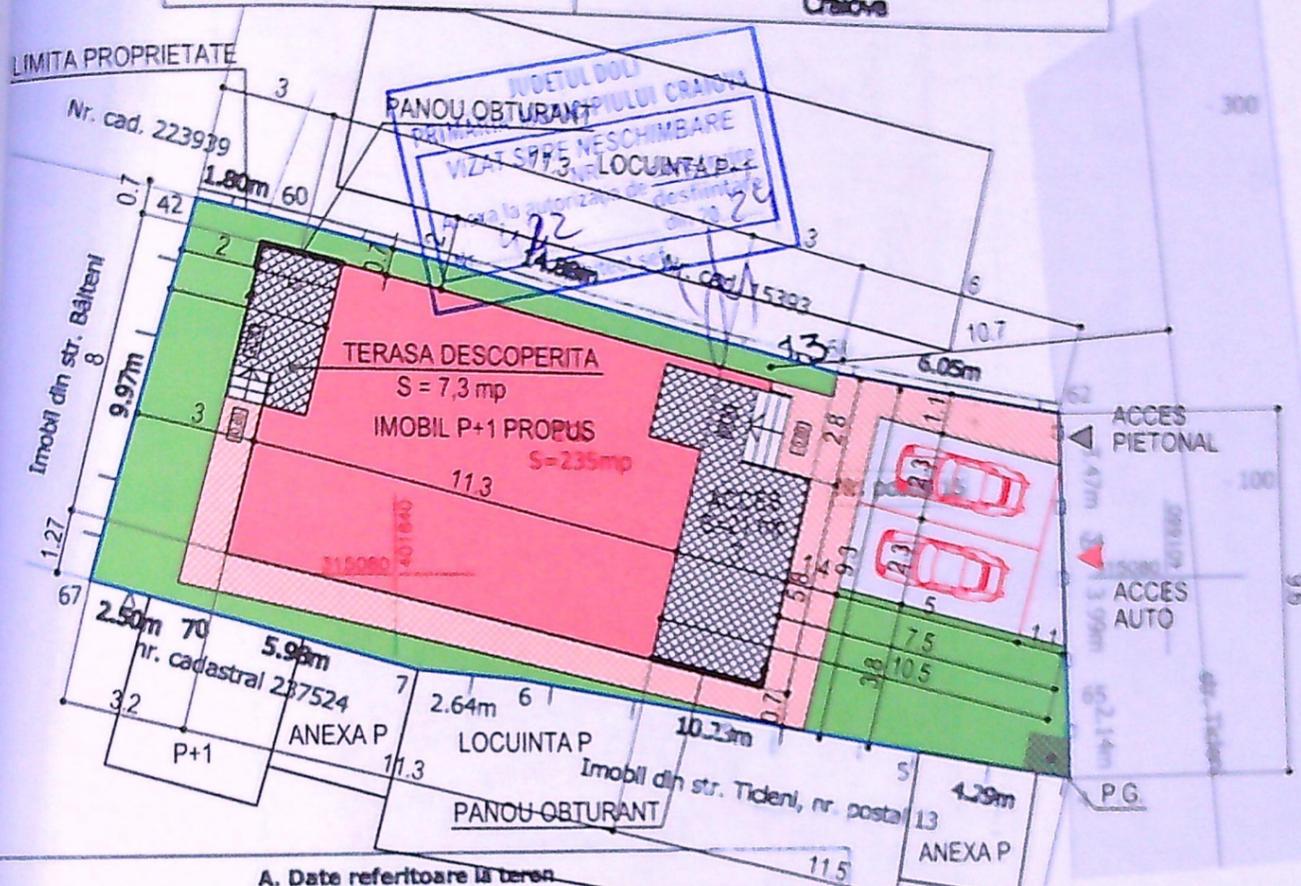

A. Date referitoare la teren

Nr. parcela	Categoria de folosinta	Suprafata (mp)	Mentiuni
1	Cc	235	Imobil imprejmuit partial cu gard beton, gard sarma, gard lemn si pereti constructi.
Total		235	

B. Date referitoare la constructii

Cod	Destinatia	Suprafata construita la sol	Mentiuni
Total			

Suprafata totala masurata a imobilului = 235 mp

Suprafata din act = 236 mp

Executant: Mihai Gabriel IONESCU

Inspector


Confirm executarea masuratorilor la teren, corectitudinea intocmirii documentatiei cadastrale si corespondenta acestora cu realitatea din teren


Confirm introducerea imobilului in baza de date integrata si atribuirea numarului cadastral

Semnatura si stampila

Semnatura si stampila

S teren = 235,0 mp
Sc existent = 0,0 mp
Sd existent = 0,0 mp
Sc propus = 82,0 mp
Sd propus = 164,0 mp
Sutil propus = 133,2 mp
S locuibil propus = 77,6 mp
Numar camere = 4
S balcon = 10,0 mp
S terasa = 7,3 mp
S acces = 21,0 mp
S parcani = 23,0 mp
S sp. verde = 64,0 mp
P.O.T. = 34,2%
C.U.T. = 0,898

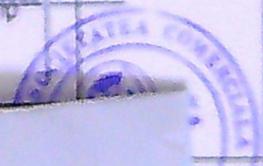


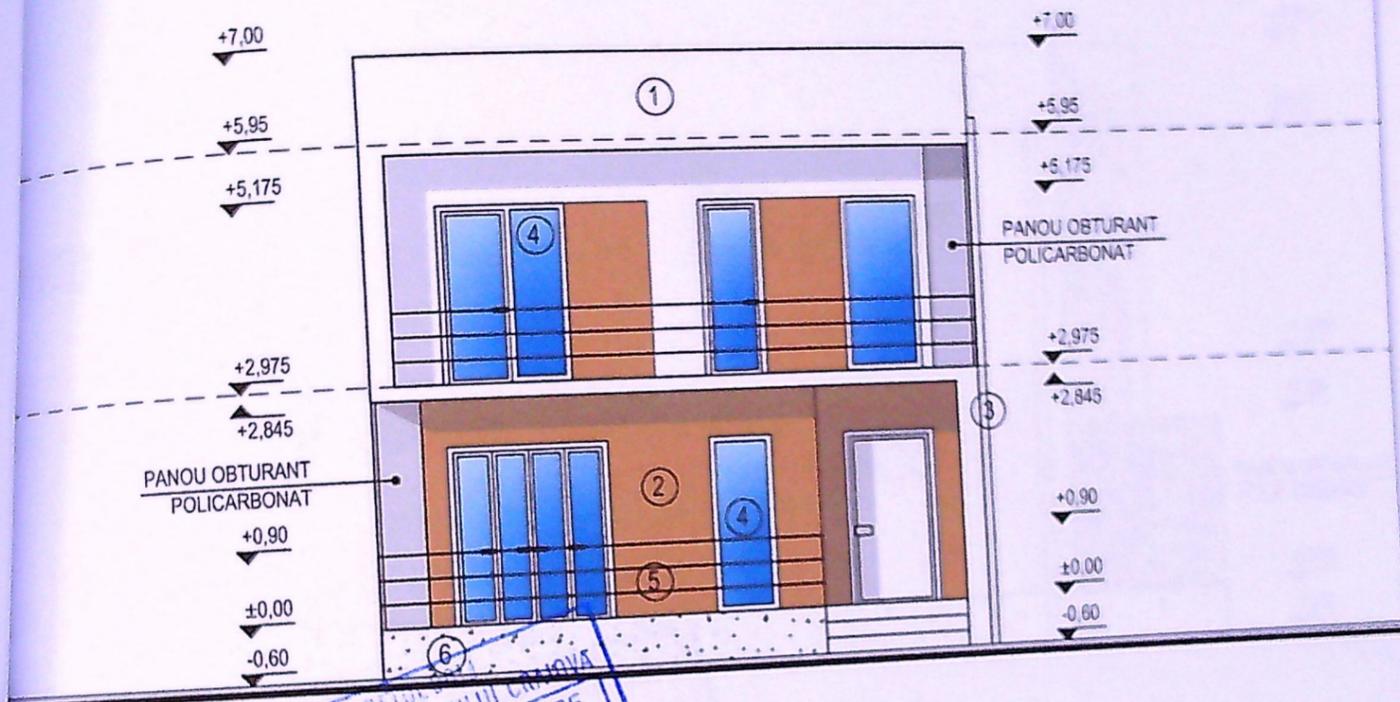

JUDEȚUL
 PRIMĂRIA MUNICIPIULUI CĂRȘOVA
 VIZAT SPRE NESCHIMBARE
 NR. 1 construire
 Anexa la autorizația de destinație
 din 20.11.14
 Nr. 442
 Arhitect șef. A

- ① - TENCUIALA BAUMIT ALB
- ② - TENCUIALA BAUMIT MARO
- ③ - JGHEAB
- ④ - TAMPLARIE P.V.C.
- ⑤ - BALUSTRADA METALICA
- ⑥ - SOLUȚIA PLACI PIATRĂ NATURALĂ

SOCIETATE COMERCIALĂ
 S.R.L.
 CUI
 2024
 AC
 A

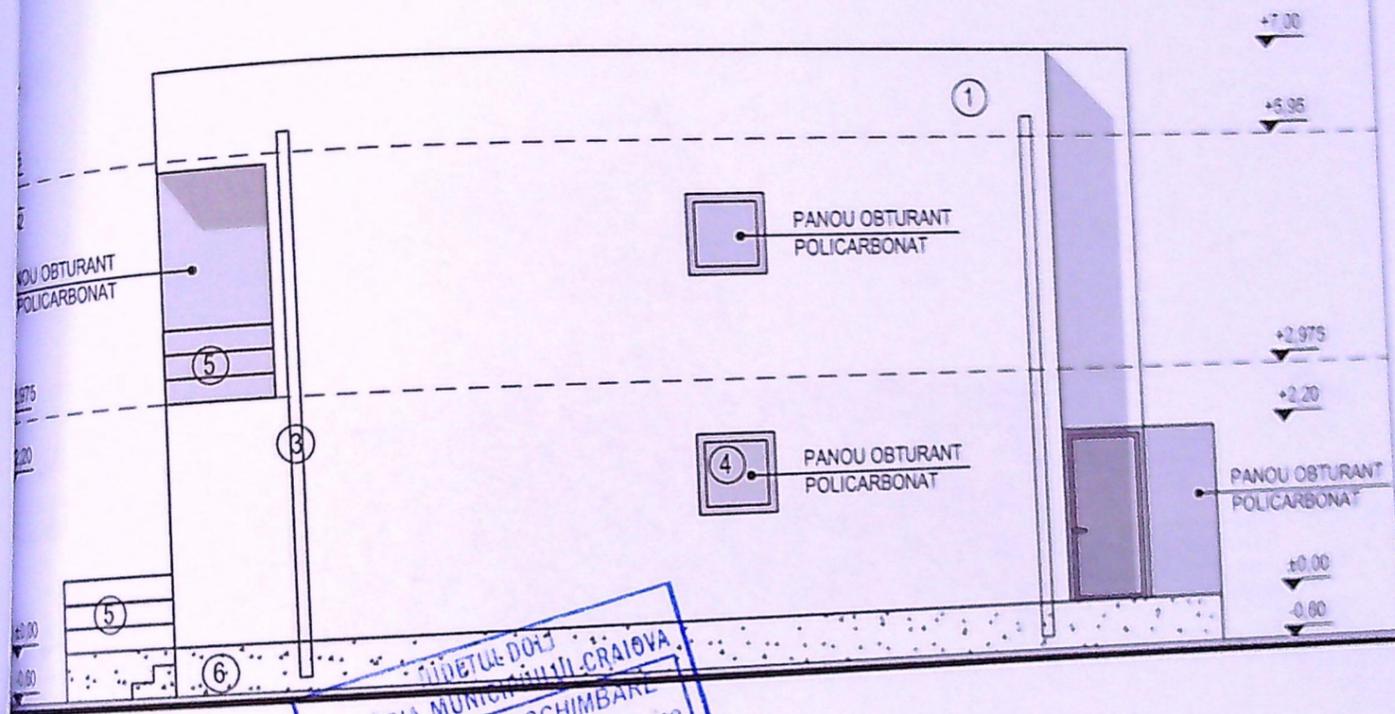


PRIMARIA MUNICIPIULUI CRAIOVA
 VIZAT SPRE NESCHIMBARE
 NR 1 construire
 Anexa la autorizatia de desfiintare
 Nr. 442
 Arhitect sef [Signature]

- ① - TENCUIALA BAUMIT ALB
- ② - TENCUIALA BAUMIT MARO
- ③ - JGHEAB
- ④ - TAMPLARIE P.V.C.
- ⑤ - BALUSTRADA METALICA
- ⑥ - SOCLU PLACAJ PIATRA NATURALA



Proiect nr.
 362/004
 Faza
 DTAC
 Arhitect nr. A.

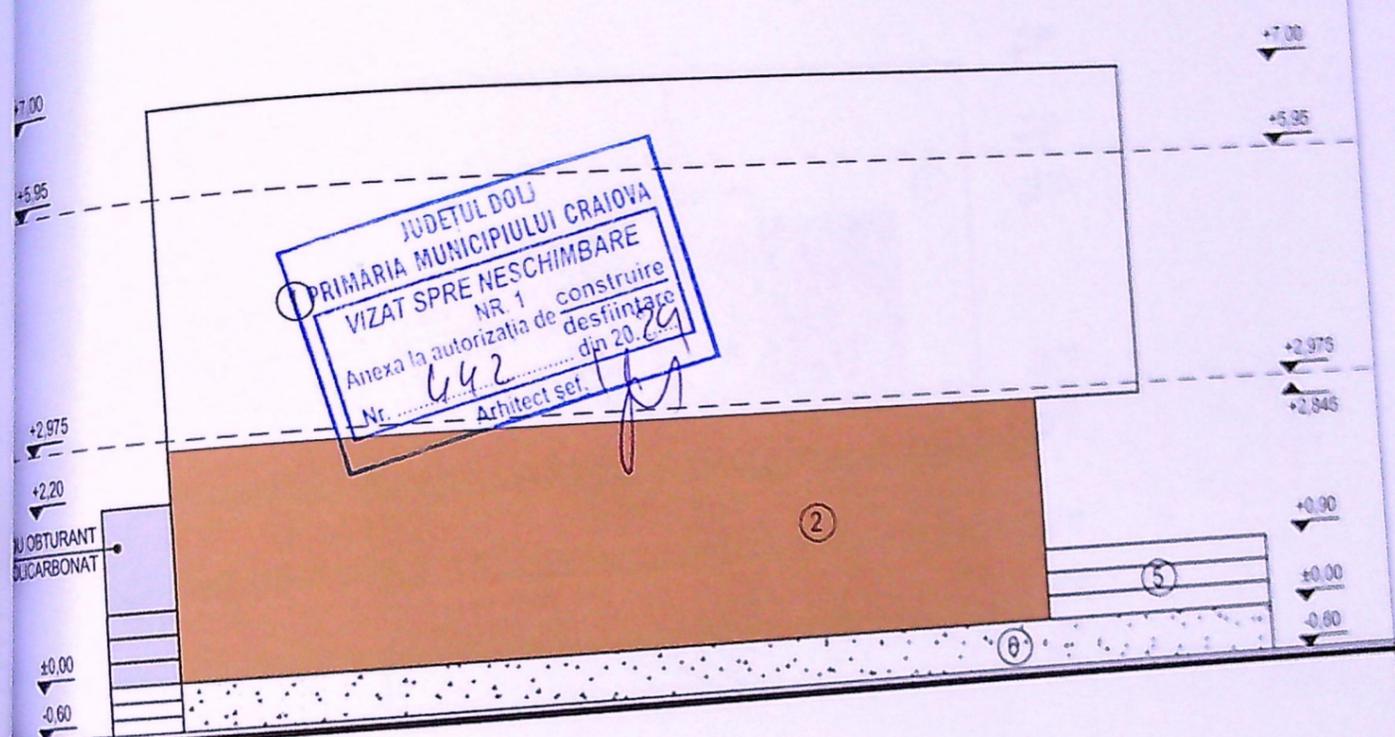


JUDEȚUL DOLJ
 PRIMĂRIA MUNICIPIULUI CRAIOVA
 VIZAT SPRE NESCIMBARE
 NR. 1 construire
 Anexa la autorizația de desființare
 Nr. 642 din 20.09.2019
 Arhitect șef. *[Signature]*

- ① - TENCUIALA BAUMIT ALB
- ② - TENCUIALA BAUMIT MARO
- ③ - JGHEAB
- ④ - TAMPLARIE P.V.C.
- ⑤ - BALUSTRADA METALICA
- ⑥ - SOCLU PLACAJ PIATRA NATURALA



Proiect nr.
 1962/004
 Faza
 DTAC
 Planșa nr. A

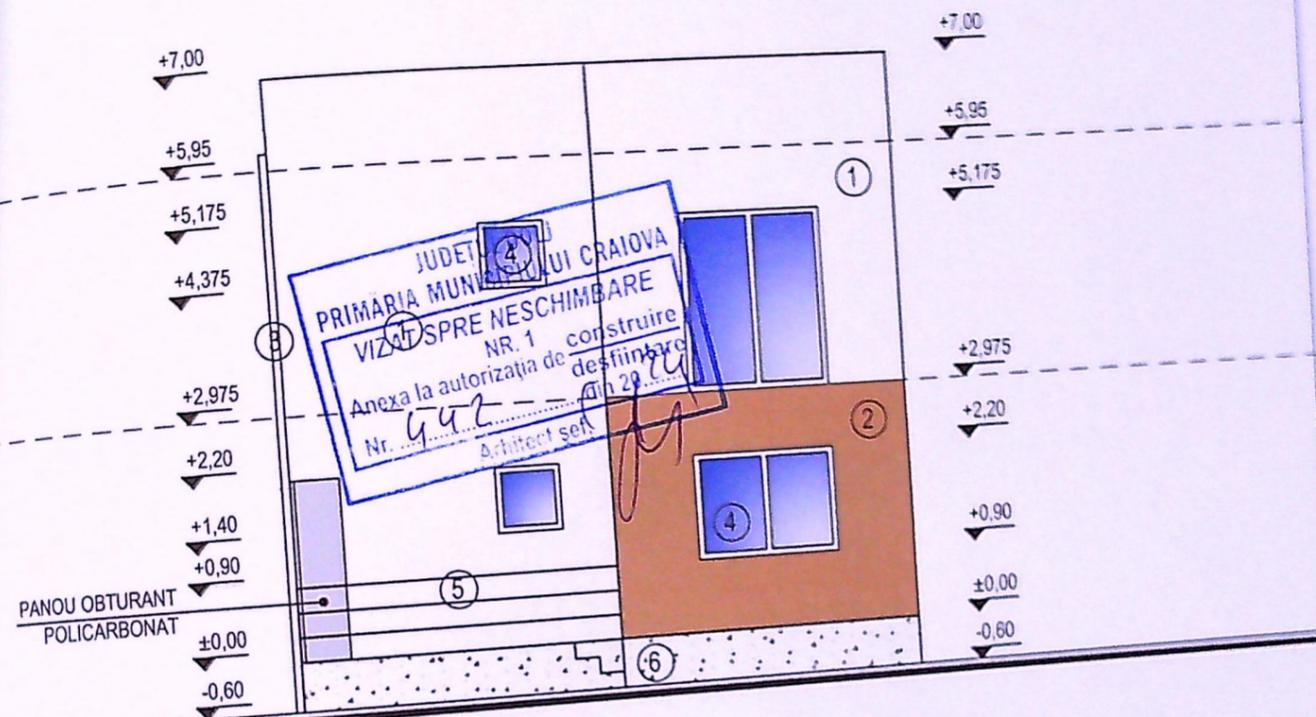

- ① - TENCUIALA BAUMIT ALB
- ② - TENCUIALA BAUMIT MARO
- ③ - JGHEAB
- ④ - TAMPLARIE P.V.C.
- ⑤ - BALUSTRADA METALICA
- ⑥ - SOCLU PLACAJ PIATRA NATURALA

Numar	Nume	Descriere	Cost	Observatii

Direct nr. 162/0024
Faza DTAC
Viza nr. A