


PLAN DE AMPLASAMENT SI DELIMITARE A BUNULUI IMOBIL (Intravilan) Scara 1:500

Judetul: Dolj.
Teritoriul adm.: Craiova.
Cod SIRUTA: 06991.
Adresa imobilului: Craiova, Str. C.D. Fortunescu,
nr.17, Judetul Dolj.
Nr. cadastral al bunului imobil:


Numele si prenumele proprietarului:
Stefan Dumitru - prop. constructii.
Stefan Florica - prop. constructii.
Nedelcu Gheorghita - uzufruct constructii.
Consiliul Local Craiova - prop. teren.
Adresa: Str. C.D. Fortunescu, nr.17.
Craiova, judetul Dolj,

9087-1-1000
9087/1-1000


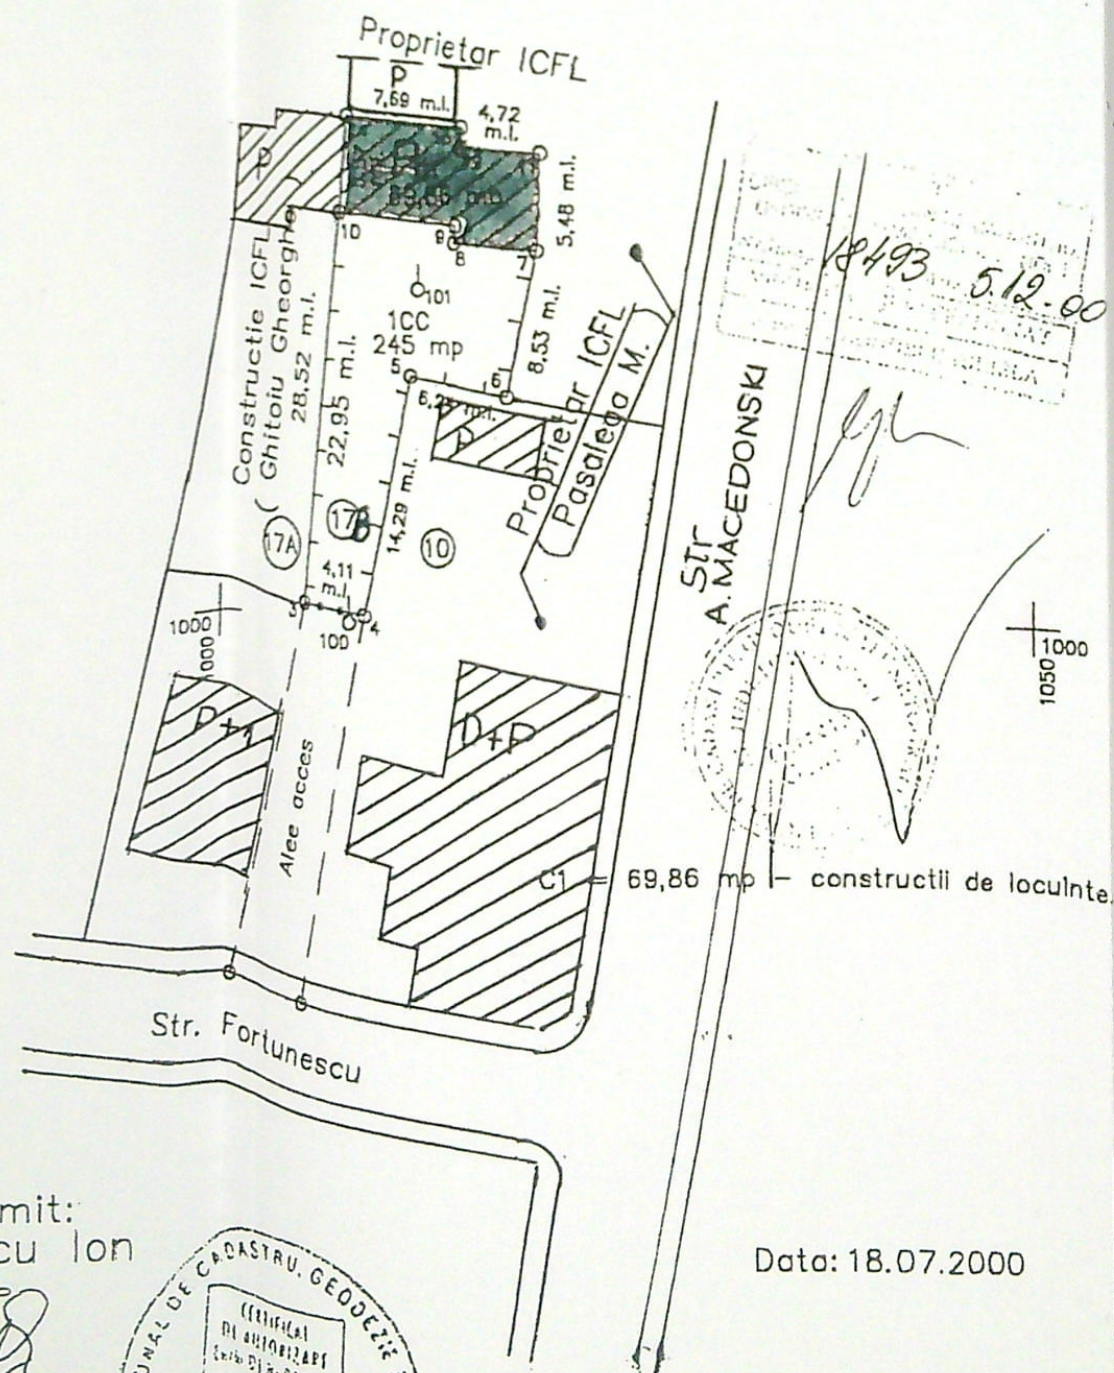


Intocmit:
Popescu Ion

Data: 18.07.2000


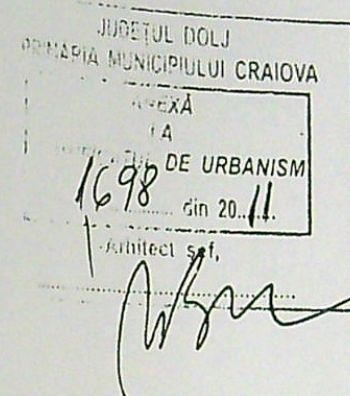


DATE TEHNICE
AC existent = ADC existent = 69,86mp
AC propus = 69,86mp
ADC propus = 139,72mp

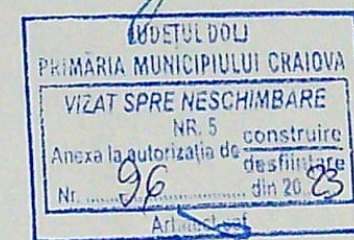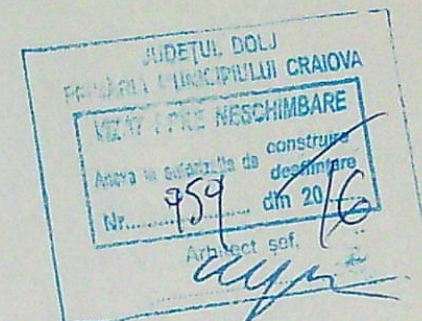


LEGENDĂ

- CONSTRUCȚII EXISTENTE
- CONSTRUCȚIE EXISTENTĂ, PARTER, AL CĂREI
POD SE VA AMENAJA CA MANSARDĂ

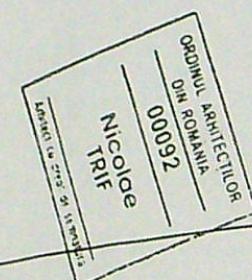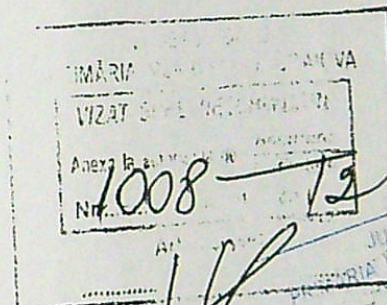





VERIFICATOR	NUME	SEMĂTURA	CERINȚA	REFERAT / EXPERTIZĂ NR / DATA	Proiect nr
VERIFICATOR EXPERT	SC GETRIX SA CRAIOVA CERTIFICAT ISO 9001			Beneficiar: NICOLITA SORIN SI DANIELA	1728 2009
				Titlu proiect: MODERNIZARE LOCUINTA PARTER AMENAJARE POD EXISTENT IN MANSARDA. CRAIOVA, STR. CD FORTUNESCU, NR.17B, JUD. DOLJ	FAZA DTAC
				Scara 1:500	Planşa A1
				PLAN DE SITUATIE	

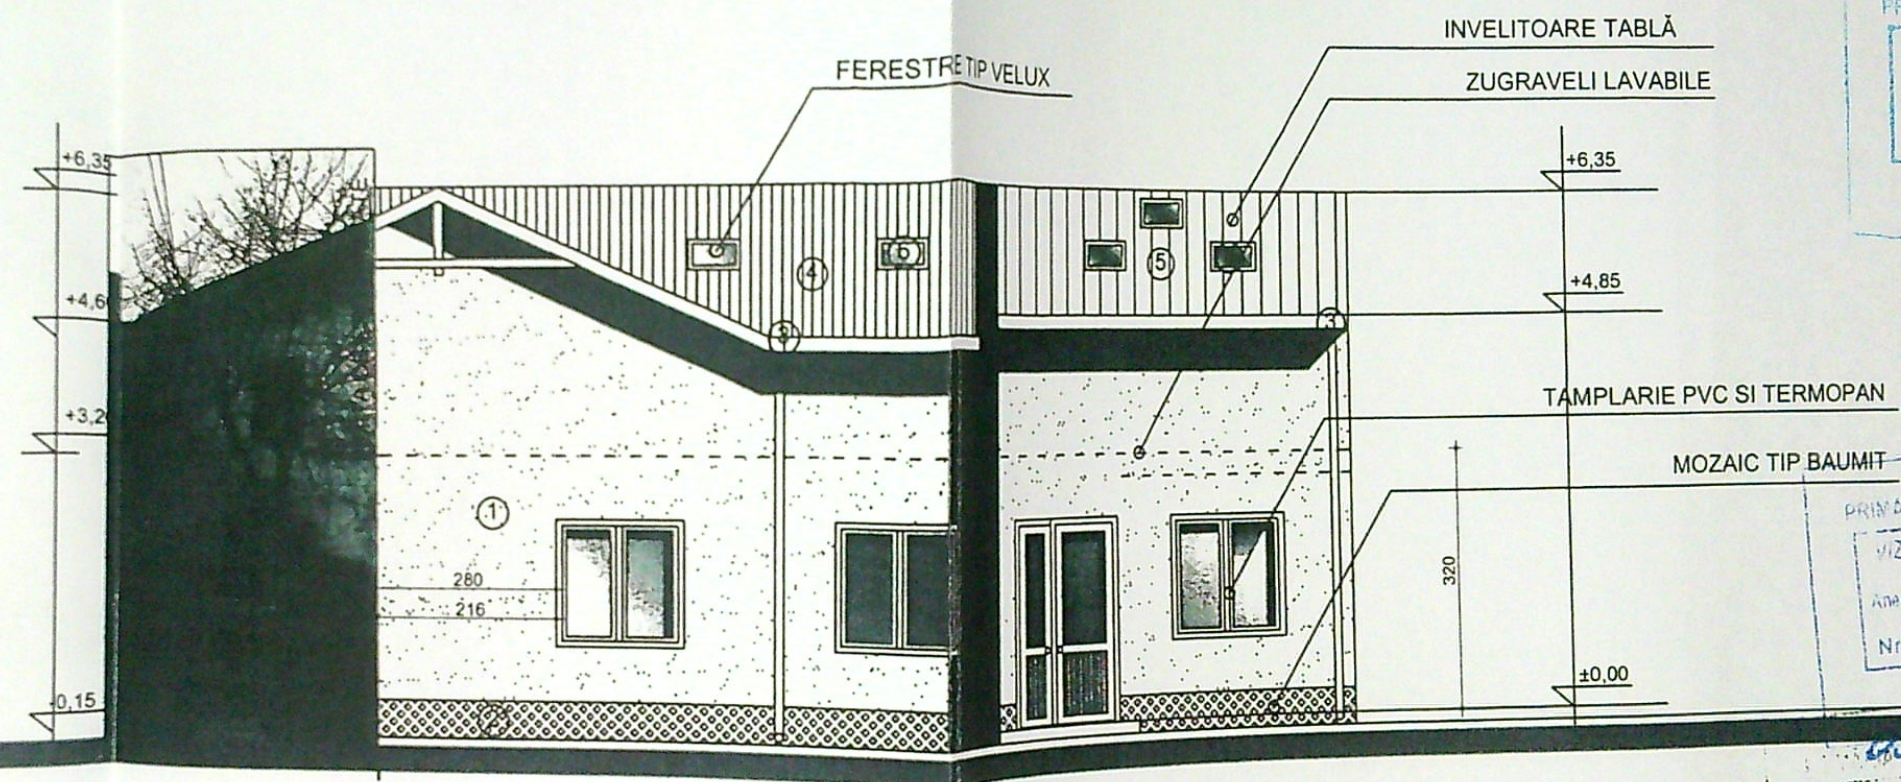

FATADA SUD - PROPUNERE

FINISAJE EXTERIOARE

- ① ZUGRAVELI LAVABILE ALBE
- ② SOCLU CU TENCUIALĂ TIP BAUMIT
- ③ JGHEABURI ȘI BURLANE TIP LINDAB
- ④ INVELITOARE TABLA
- ⑤ FERESTRE DE MANSARDĂ TIP VELUX

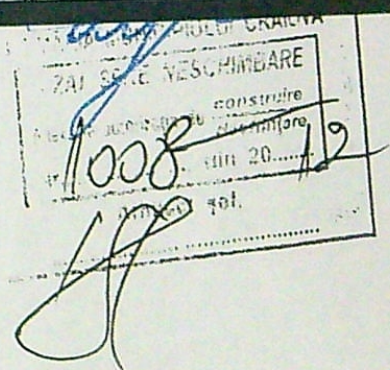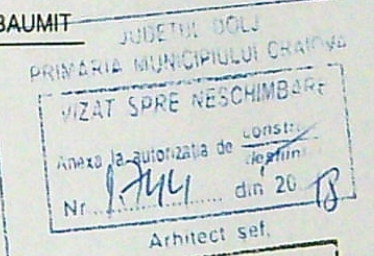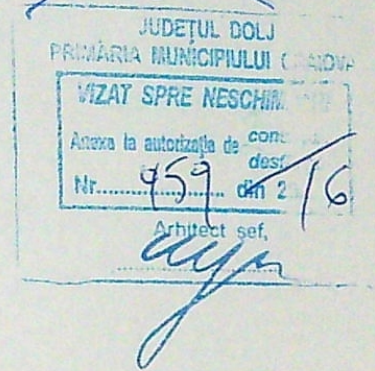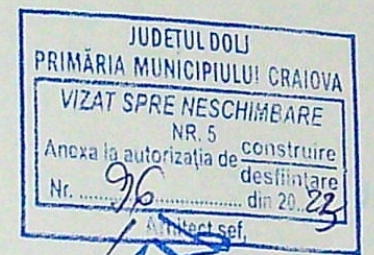




VERIFICATOR EXPERT	NUME	SEMĂTURA	CERINȚA	REFERAT / EXPERTIZĂ NR. / DATA	Proiect nr.
				Beneficiar: NICOLITA SORIN SI DANIELA	1728 2009
				Titlu proiect: AMENAJARE LOCUINTA PARTER SI AMENAJARE POD EXISTENT IN MANSARDA CU MODIF. STRUCTURALE SI NESTRUCTURALE	FAZA DTAC





SC GETRIX SA CRAIOVA
CERTIFICAT ISO 9001

SEMĂTURA Scara

J16/1934/1994

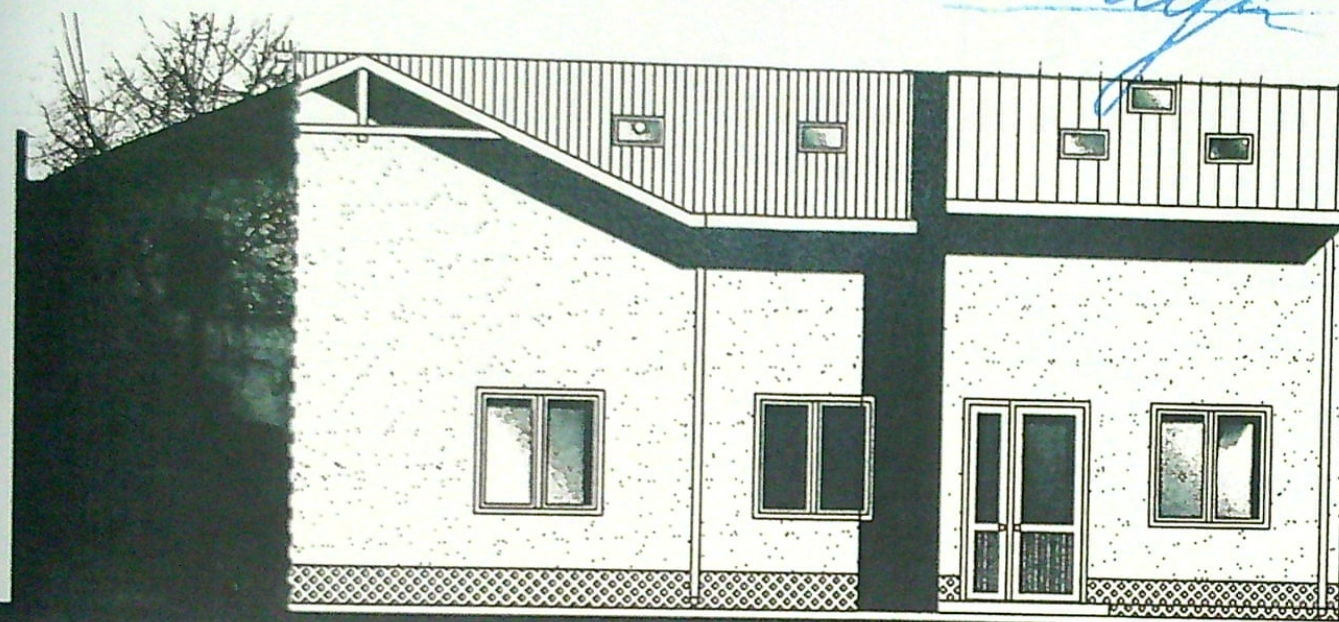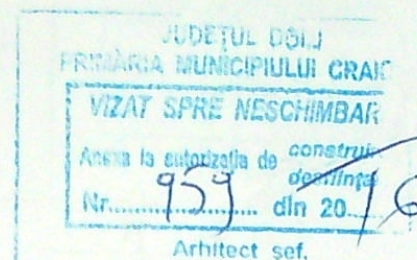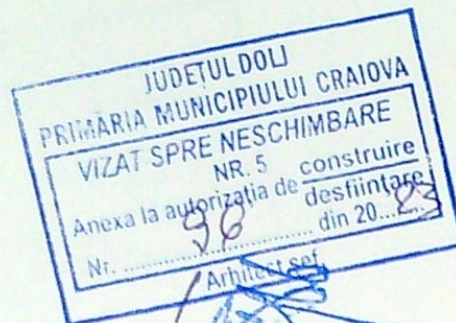

PROPRIETATE NICOLIȚA SORIN ȘI DANA

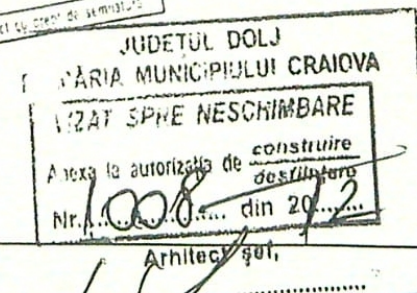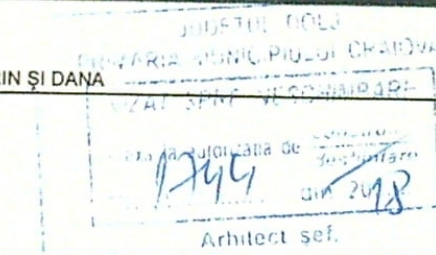

VERIFICATOR EXPERT	NUME	SEMĂTURA	CERINȚA	REFERAT / EXPERTIZĂ NR. / DATA	Proiect nr
				Beneficiar: NICOLITA SORIN ȘI DANIELA	1728 2009
				Titlu proiect: AMENAJARE LOCUINTA PARTER SI AMENAJARE POD EXISTENT IN MANSARDA CU MODIF. STRUCTURALE SI NESTRUCTURALE	FAZA DTAC
SCHEMA DE PROIECT	NUME	SEMĂTURA	Scara		
	ARH. TRIF N.		1:100		



J16/1934/1994
SC GETRIX SA CRAIOVA
CERTIFICAT ISO 9001



VA

051-416 001
051-416 002

TER ȘI
T ÎN
ĂRI
URALE
RAIOVA

de lucrari