



FATADA SUD - Corp C1


Scara:
1:100

VERIFICATOR/EXPERT	NUME	CERINTA	REFERAT / EXPERTIZA NR. DATA:
S.C. ARHITERRA S.R.L.			BENEFICIAR
J16 / 966 / 2007 CUI: RO 21768843			BOBOC MIHAI si
Str. Alexandru Macedonski, nr. 6, et. 1, ap. 2, Mun. Craiova, Jud. Dolj			BANICA SILVIU-COSTINEL
Tel.: 0771/204.032 0763/679.962 0742/096.420			Domiciliul: Str. Amaradia, nr. 81C, et. 1, ap. 3, Mun. Craiova, Jud. Dolj
ARHITECTURA: NUME	SEMNATURA:	Scara:	TITLU PROIECT: CONSTRUIRE 2 CORPURI LOCUINTE COL
SEF PROIECT: ARH. RAZVAN GORNOVICEANU		1:100	S+P+2 - GARAJ LA SUBSOL SI LOCUINTE COLECTIVE LA P. 1, 2
PROIECTAT: ARH. RAZVAN GORNOVICEANU		Data:	TEMA IN TIMPUL EXECUTIEI CONFORM ART. 98 si 97 DIN OR
ING. MITROI CRISTIAN		IANUARIE 2022	MODIFICARILE SI COMPLETARILE ULTERIOARE
			Amplasament: Str. Piscilor Oasari Obdaru, nr. 32, Mun. Craiova
			TITLU PLANSA
			FATADA SUD - Corp C1



FATADA SUD - VEST - Corp C1

Scara:
1:100

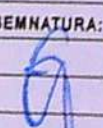VERIFICATOR EXPERT	NUME:	SEMNAȚURA:	CERINȚA:
S.C. ARHITERRA S.R.L. J16 / 966 / 2007 CUI: RO 21768843 Str. Alexandru Macedonski, nr. 6, et. 1, ap. 2, Mun. Craiova, Jud. Dolj Tel.: 0771/204.032 0763/679.962 0742/096.420			
ARHITECTURA:	NUME:	SEMNAȚURA:	Scara:
SEF PROIECT:	ARH. RĂZVAN GORNOVICEANU		1:100
PROIECTAT:	ARH. RĂZVAN GORNOVICEANU		Data:
DESENAT:	ING. MITROI CRISTIAN		IANUARIE 2022



FATADA NORD - VEST - Corp C1

Scara:
1:100

VERIFICATOR/ EXPERT	NUME:	CERINTA:	REFERAT / EXPERTIZA NR. DATA:	GRUPUL ARHITECTURILOR DIN ROMANIA
				00051
				Răzvan GORNVICEANU
S.C. ARHITERRA S.R.L J16 / 966 / 2007 CUI: RO 21768843 Str. Alexandru Macedonski, nr. 6, et. 1, ap. 2, Mun. Craiova, Jud. Dolj Tel.: 0771/204.032 0763/679.962 0742/096.420				Proiect nr. 38 / 2020
ARHITECTURA:	NUME:	SEMNATURA:	Scara: 1:100	Faza: D.T.A.C.
SEF PROIECT:	ARH. RĂZVAN GORNVICEANU			Planşa nr. A.14
PROIECTAT:	ARH. RĂZVAN GORNVICEANU			
DESENAT:	ING. MITROI CRISTIAN			
BENEFICIAR BOBOC MIHAI si BANICA SILVIU-COSTINEL Domiciliu: Str. Amaraşia, nr. 81C, et. 1, ap. 3, Mun. Craiova, Jud. Dolj TITLU PROIECT CONSTRUIRE 2 CORPURI LOCUINTE COLECTIVE C1 SI C2- S+P+2 - GARAJ LA SUBSOL SI LOCUINTE COLECTIVE LA P. 1, 2 - MODIFICARE DE TEMA IN TIMPUL EXECUTIEI CONFORM ART.66 SI 67 DIN ORD. 839/2009 CU MODIFICARILE SI COMPLETARILE ULTERIOARE Amplasament: Str. Pictor Oscar Obedeianu, nr. 32, Mun. Craiova, Jud. Dolj TITLU PLANSA				
FATADA NORD - VEST - Corp C1				



Scara:
1:100

VERIFICATOR/ EXPERT	NUME:	SEMNATURA:
S.C. ARHITERRA S.R.L. J16 / 966 / 2007 CUI: RO 21768843 Str. Alexandru Macedonski, nr. 6, et. 1, ap. 2, Mun. Craiova, Jud. Tel.: 0771/204.032 0763/679.962 0742/096.420		
ARHITECTURA:	NUME:	SEMNATURA:
SEF PROIECT:	ARH. RĂZVAN GORNOVICEANU	
PROIECTAT:	ARH. RĂZVAN GORNOVICEANU	
DESENAT:	ING. MITROI CRISTIAN	



FATADA SUD - EST - Corp C1

Scara:
1:100

PRIMĂRIA MUNICIPIULUI CRAIOVA
VIZAT SPRE ÎNSUȘIRE
Anexa la autorizația de construire
Nr. 637 din 2022
Arhitect: [Signature]

SOCIETATEA COMERCIALĂ
J16/966/2007
ARHITERRA S.R.L.
CRAIOVA


VERIFICATOR/ EXPERT	NUME:	SEMNATURA:	CERINȚA
S.C. ARHITERRA S.R.L. J16 / 966 / 2007 CUI: RO 21768843 Str. Alexandru Macedonski, nr. 6, et. 1, ap. 2, Mun. Craiova, Jud. Dolj Tel. : 0771/204.032 0763/679.962 0742/096.420			
ARHITECTURA:	NUME:	SEMNATURA:	Scara:



FATADA SUD - EST CORP C2

Scara:
1:100


VERIFICATOR/EXPERT	NUME:	SEMNTURA:	Scara: 1:100	REFERAT / EXPERTIZA NR. DATA:	Beneficiar
S.C. ARHITERRA S.R.L.				BOBOC MIHAI si BANICA SILVIU-COSTINEL	
J16 / 966 / 2007 CUI: RO 21768843					
Str. Alexandru Macedonski, nr. 6, et. 1, ap. 2, Mun. Craiova, Jud. Dolj					
Tel.: 0771/204.032 0763/679.962 0742/096.420					
ARHITECTURA:	NUME:	SEMNTURA:	Data: IANUARIE 2022	TITLU PROIECT CONSTRUIRE 2 CORPURI LOCUINTE COLECTIVE C1 SI C2-S+P+2 - GARAJ LA SUBSOL SI LOCUINTE COLECTIVE LA P. 1, 2 - MODIFICARE DE TEMA IN TIMPUL EXECUTIEI CONFORM ART.66 SI 67 DIN ORD. 839/2009 CU MODIFICARILE SI COMPLETARILE ULTERIOARE	
SEF PROIECT:	ARH. RĂZVAN GORNOVICEANU			Amplasament: Str. Pictor Oscar Obădeanu, nr. 32, Mun. Craiova, Jud. Dolj	
PROIECTAT:	ARH. RĂZVAN GORNOVICEANU			TITLU PLANSA	
DESENAT:	ING. MITROI CRISTIAN			FATADA SUD - EST CORP C2	

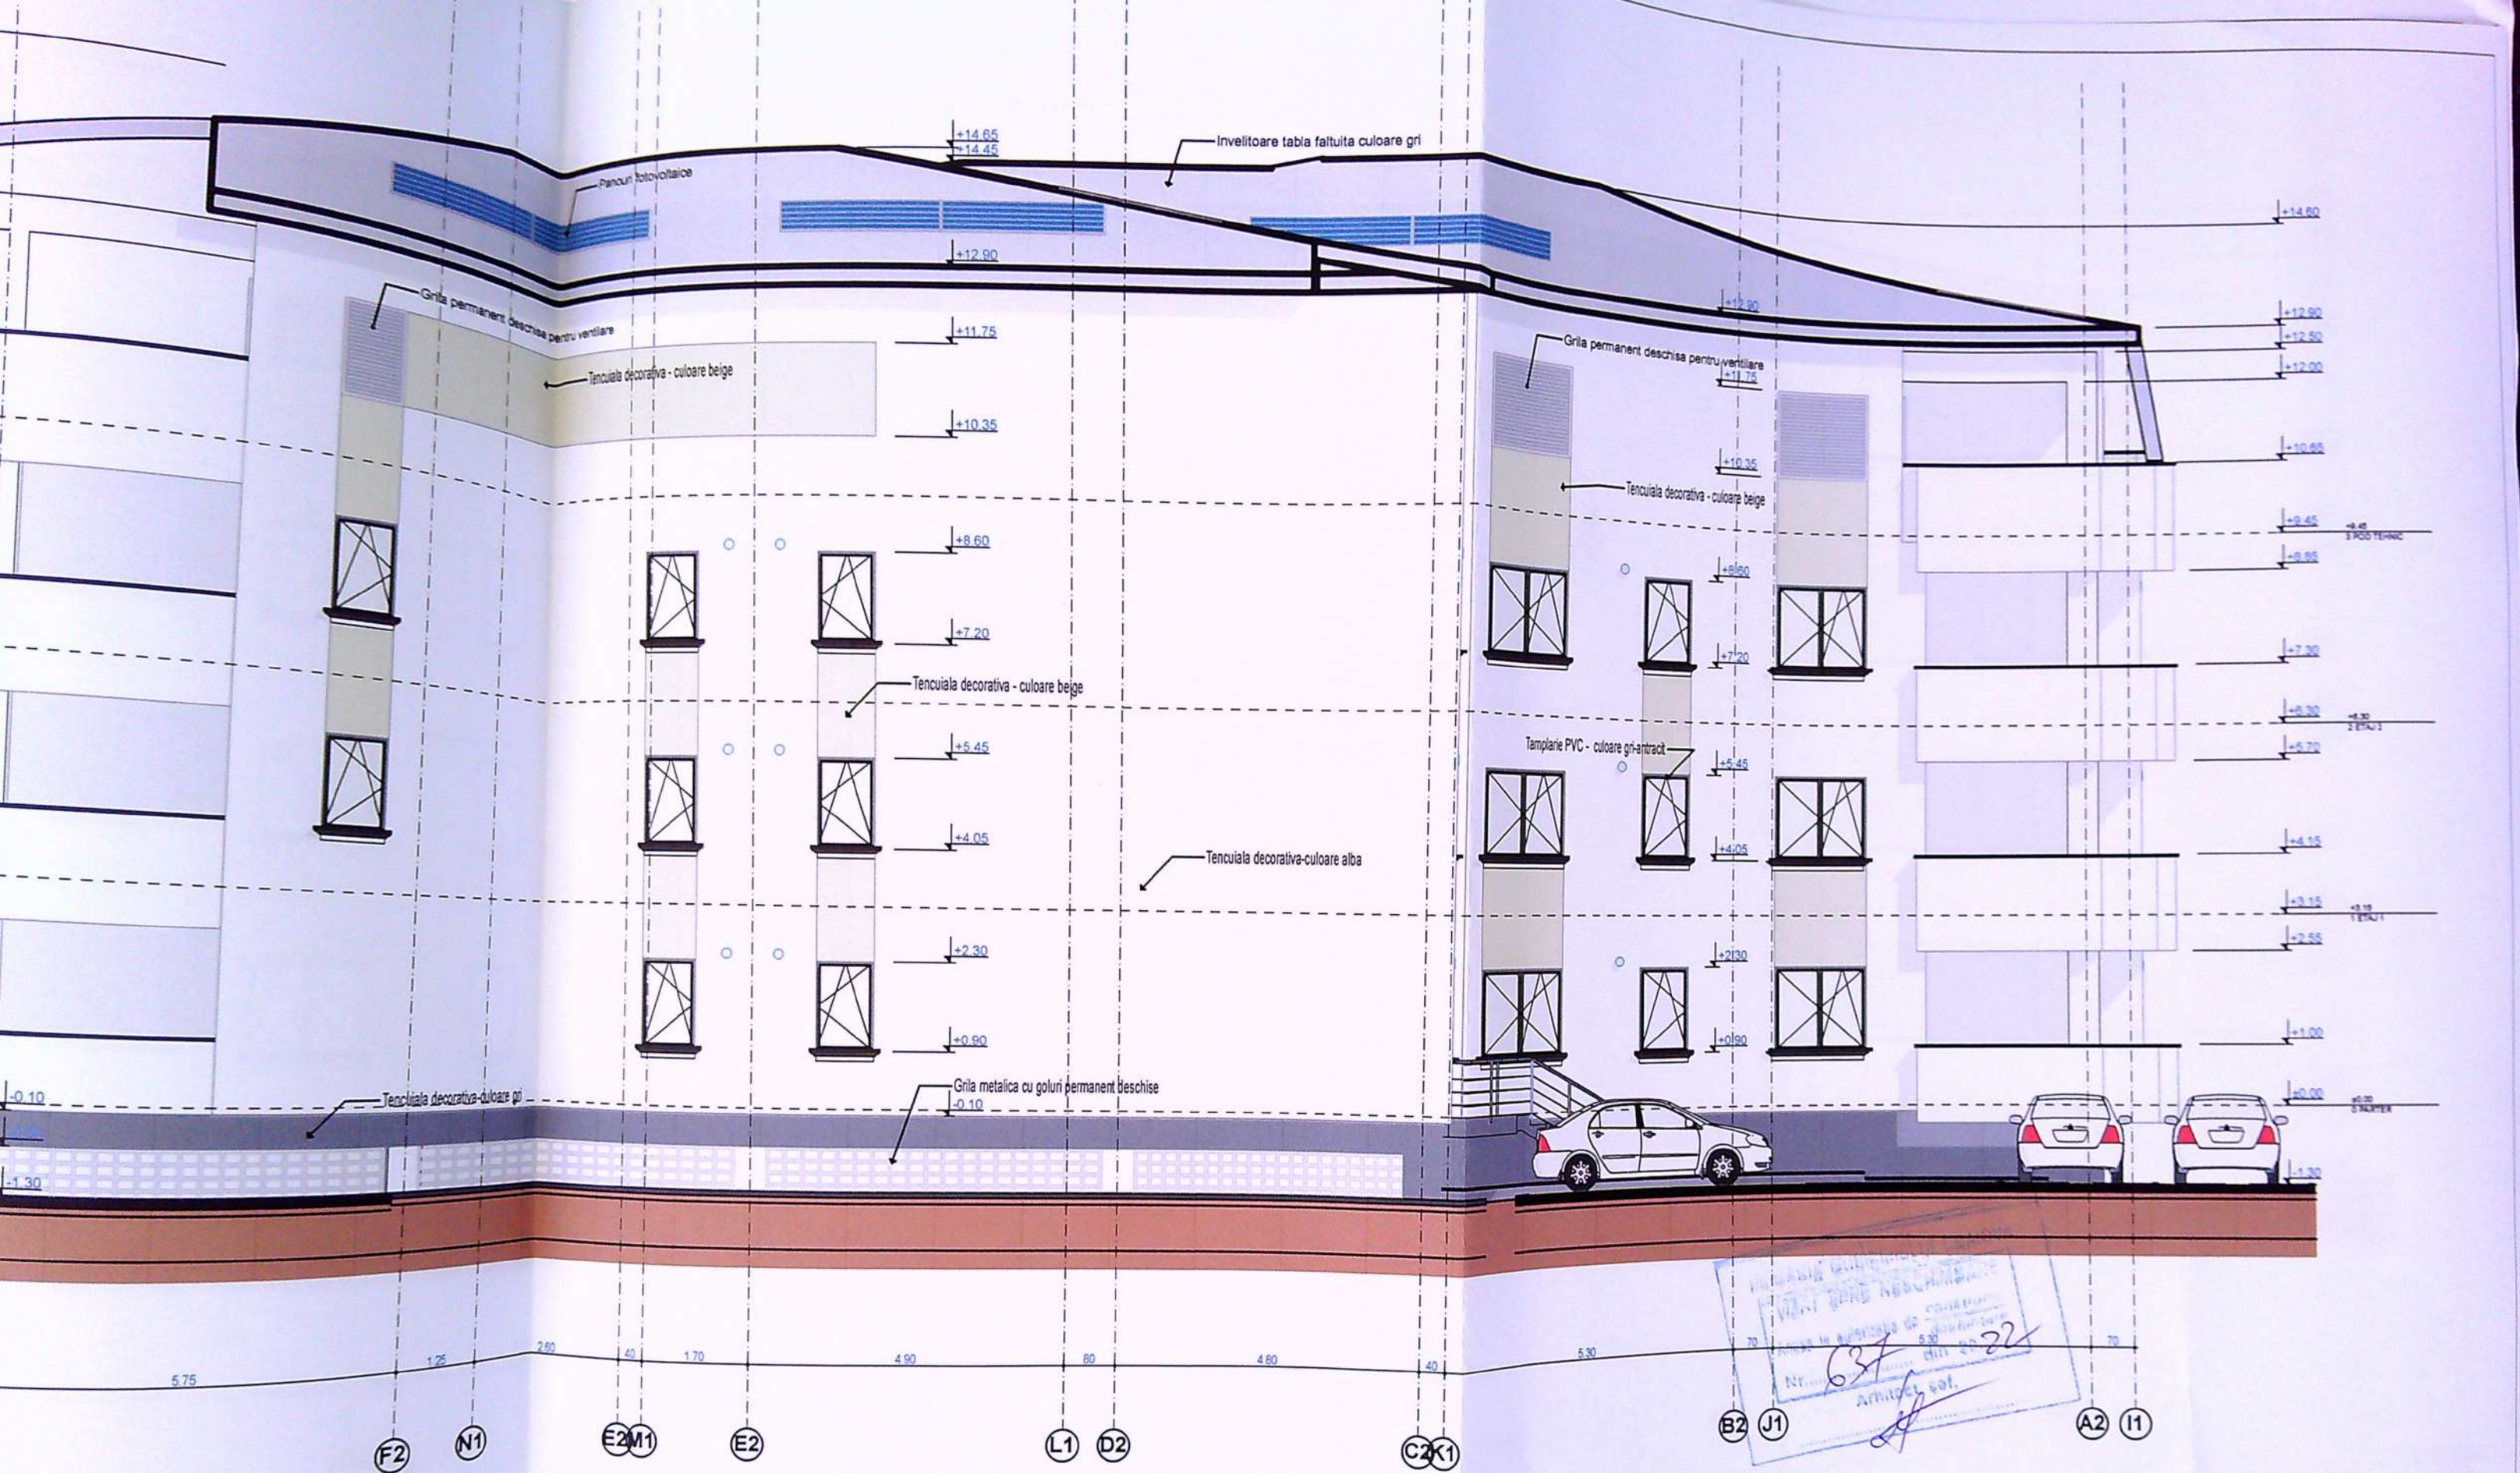

FATADA SUD - VEST CORP C2

Scara:
1:100

VERIFICATOR/ EXPERT	NUME:	CERINTA:	REFERAT / EXPERTIZA NR. DATA:
S.C. ARHITERRA S.R.L.		BENEFICIAR	
J16 / 966 / 2007 CUI: RO 21768843		BOBOC MIHAI si	
Str. Alexandru Macedonski, nr. 6, et. 1, ap. 2, Mun. Craiova, Jud. Dolj		BANICA SILVIU-COSTINEL	
Tel.: 0771/204.032 0763/679.962 0742/096.420		Domiciliul: Str. Amaraia, nr. 81C, et. 1, ap. 3, Mun. Craiova, Jud. Dolj	
ARHITECTURA:	NUME:	SEMNTURA:	Scara:
SEF PROIECT:	ARH. RĂZVAN GORNOVICEANU		1:100
PROIECTAT:	ARH. RĂZVAN GORNOVICEANU		Data:
DESENAT:	ING. MITROI CRISTIAN		IANUARIE 2022
TITLU PROIECT: CONSTRUIRE 2 CORPURI LOCUINTE COLECTIVE C1 SI C2 - S+P+2 - GARAJ LA SUBSOL SI LOCUINTE COLECTIVE LA P, 1, 2 - MODIFICARE DE TEMA IN TIMPUL EXECUTIEI CONFORM ART.66 SI 67 DIN ORD. 839/2009 CU MODIFICARILE SI COMPLETARILE ULTERIOARE		Amplasament: Str. Pictor Oscar Obadeanu, nr. 32, Mun. Craiova, Jud. Dolj	
TITLU PLANSA		FATADA SUD - VEST CORP C2	
Proiect nr. 38 / 2020		Faza: D.T.A.C.	
Plansa nr. A.27		55	

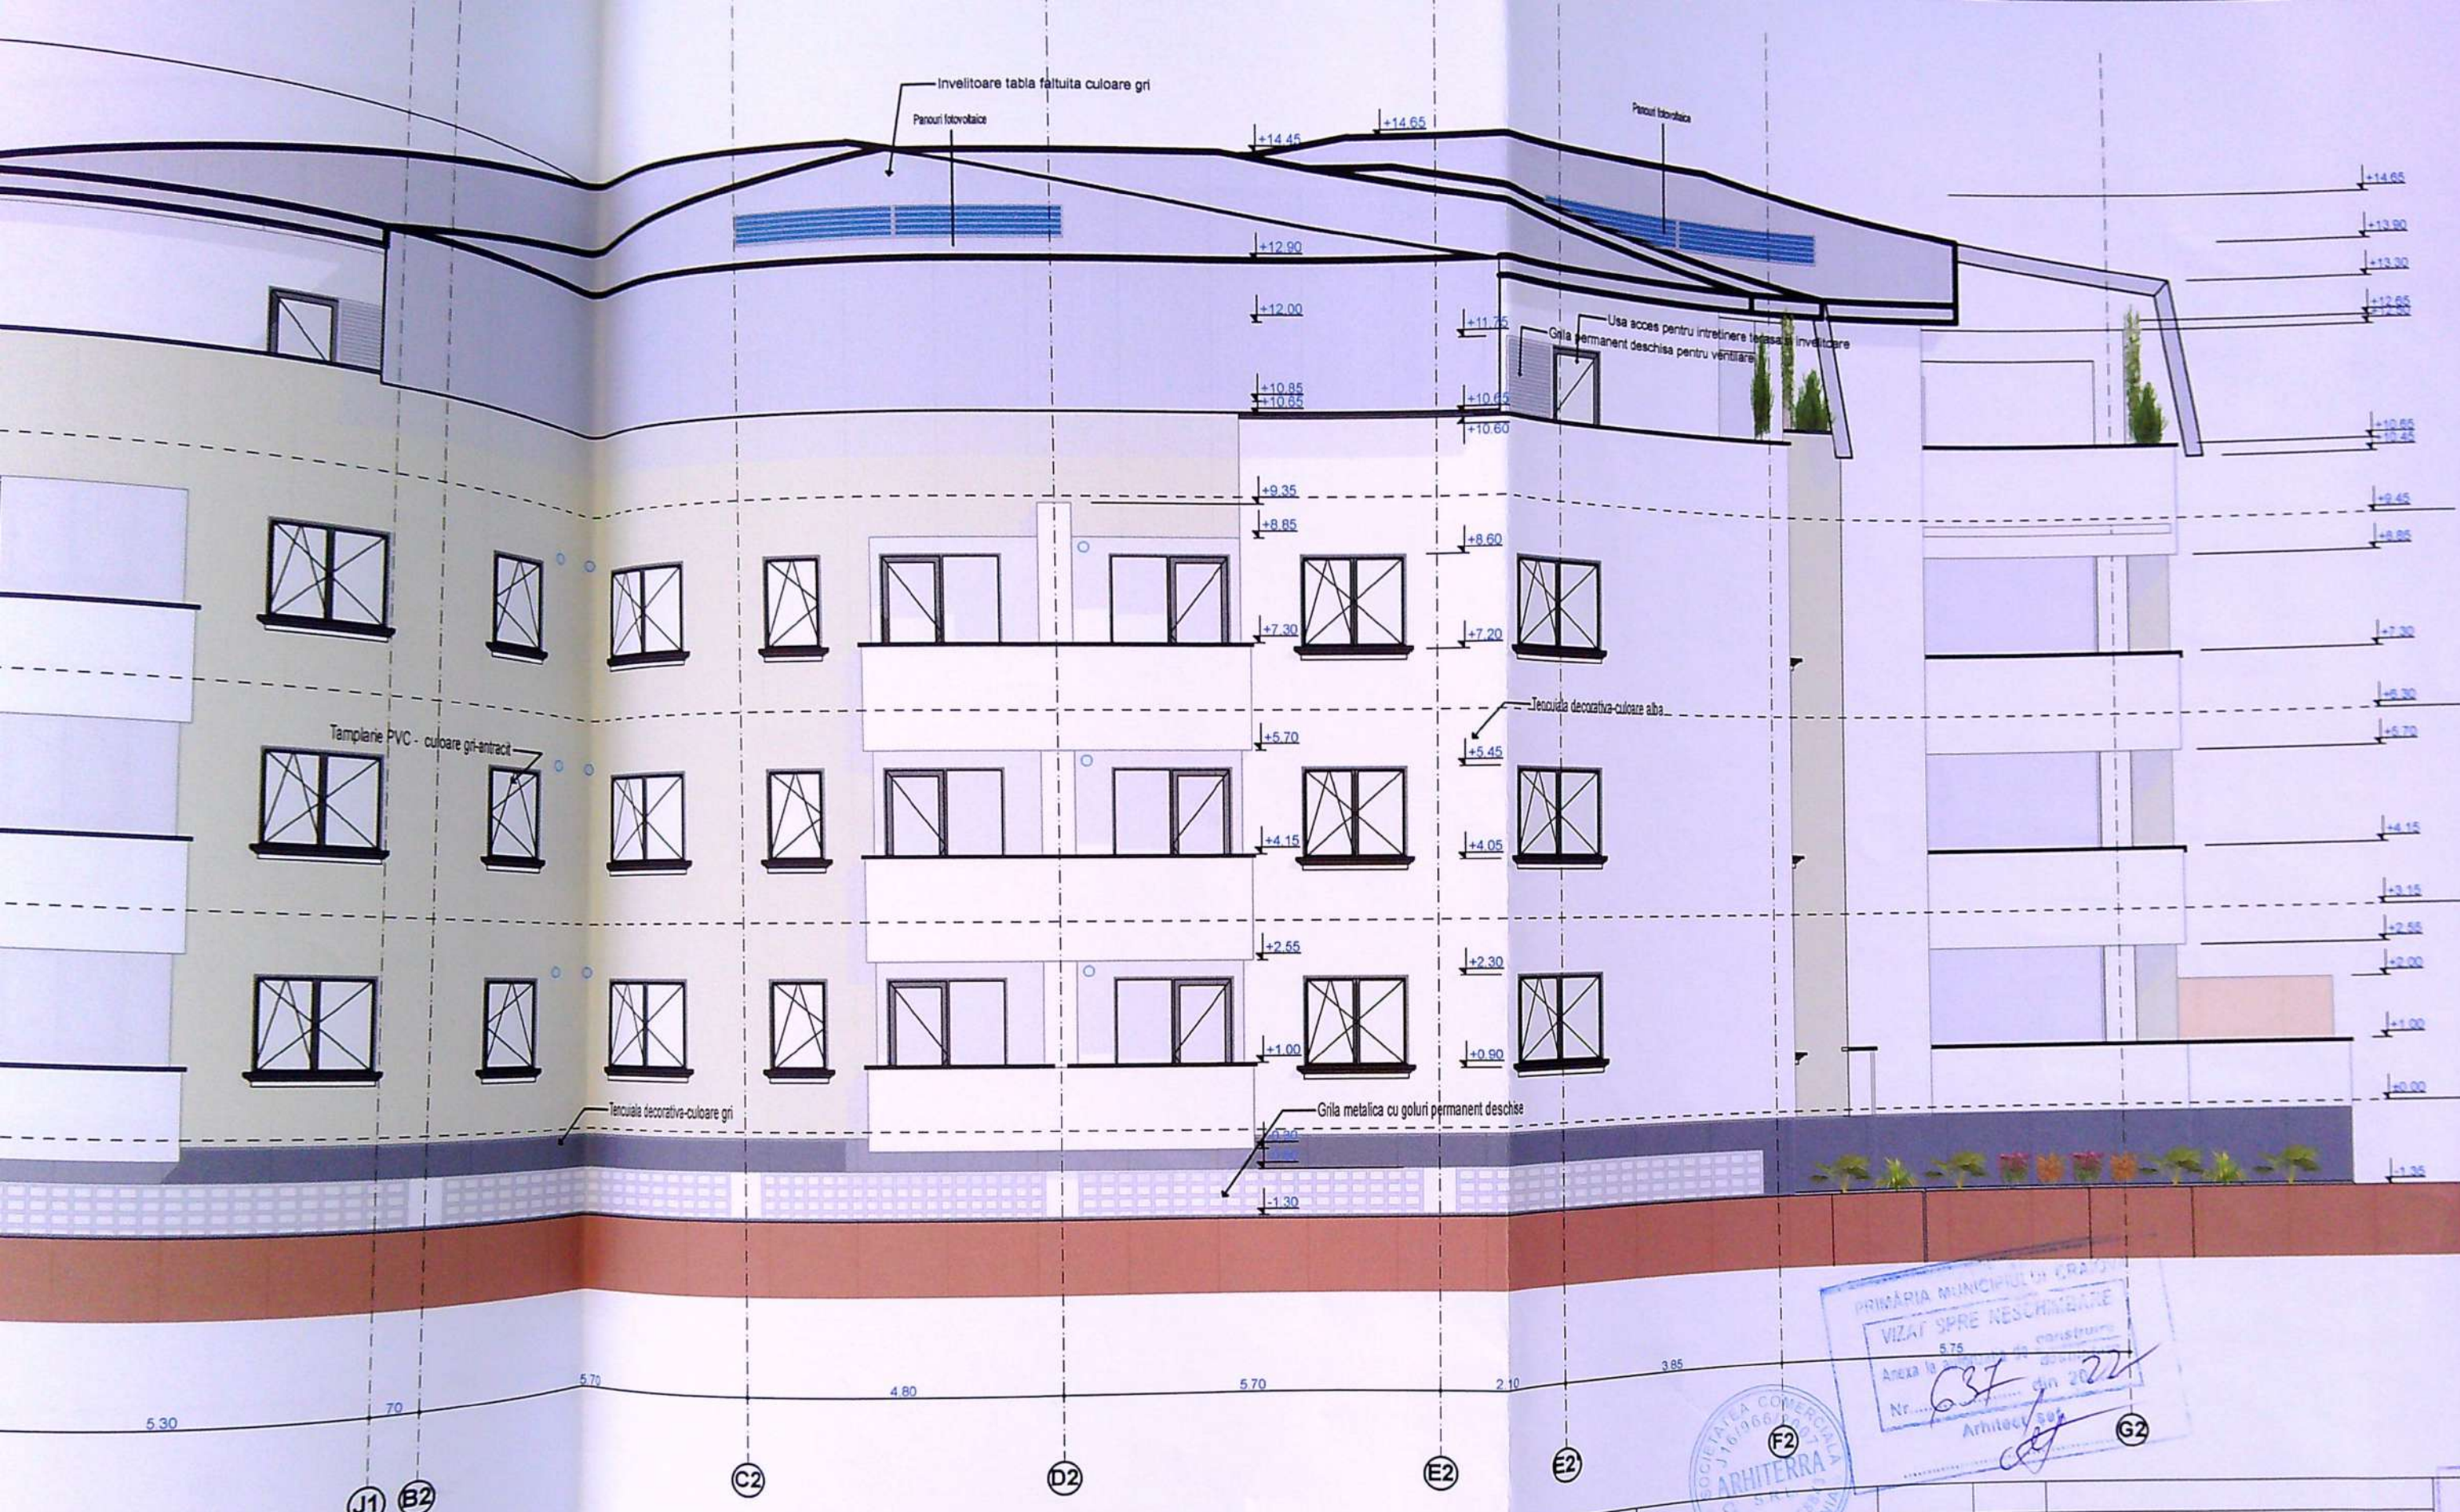

FATADA NORD - EST CORP C2

Scara:
1:100


VERIFICATOR/EXPERT		NUME:		CERINTA:	REFERAT / EXPERTIZA NR. DATA:
S.C. ARHITERRA S.R.L		J16 / 966 / 2007 CUI: RO 21768843		BENEFICIAR	
Str. Alexandru Macedonski, nr. 6, et. 1, ap. 2, Mun. Craiova, Jud. Dolj		Tel : 0771/204.032 0763/679.962 0742/096.420		BOBOC MIHAI si BANICA SILVIU-COSTINEL	
ARHITECTURA:	NUME:	SEMNTURA:	Scara:	Domiciliul: Str. Amaraia, nr. 81C, sc.1, ap.3, Mun. Craiova, Jud. Dolj	
SEF PROIECT:	ARH. RĂZVAN GORNOVICEANU	[Signature]	1:100	TITLU PROIECT CONSTRUIRE 2 CORPURI LOCUINȚE COLECTIVE C1 ȘI C2- S+P+2 - GARAJ LA SUBSOL ȘI LOCUINȚE COLECTIVE LAP, 1, 2 - MODIFICARE DE TEMA IN TIMPUL EXECUTIEI CONFORM ART.66 SI 67 DIN ORD. 839/2009 CU MODIFICARILE SI COMPLETARILE ULTERIOARE	
PROIECTAT:	ARH. RĂZVAN GORNOVICEANU		Data:	Amplasament : Str. Pictor Oskar Obădeanu, nr. 32, Mun. Craiova, Jud. Dolj	
DESENAT:	ING. MITROI CRISTIAN		IANUARIE 2022	TITLU PLANSA	
				FATADA NORD - EST CORP C2	

PRIMĂRIA MUNICIPIULUI CRAIOVA
 VIZAT SPRE NESCHEMARE
 Nr. 575 din 2022
 Arhitect 509

SOCIETATEA COMERCIALA
 ARHITERRA
 S.R.L.

Căminul Arhitectilor
 DIN ROMANIA
 00051
 Răzvan
 GORNOVICEANU
 Alinafect cu drept de semnatura

Proiect nr.
 38 / 2020
 Faşa:
 D.T.A.C.
 Planşa nr.
 A.28

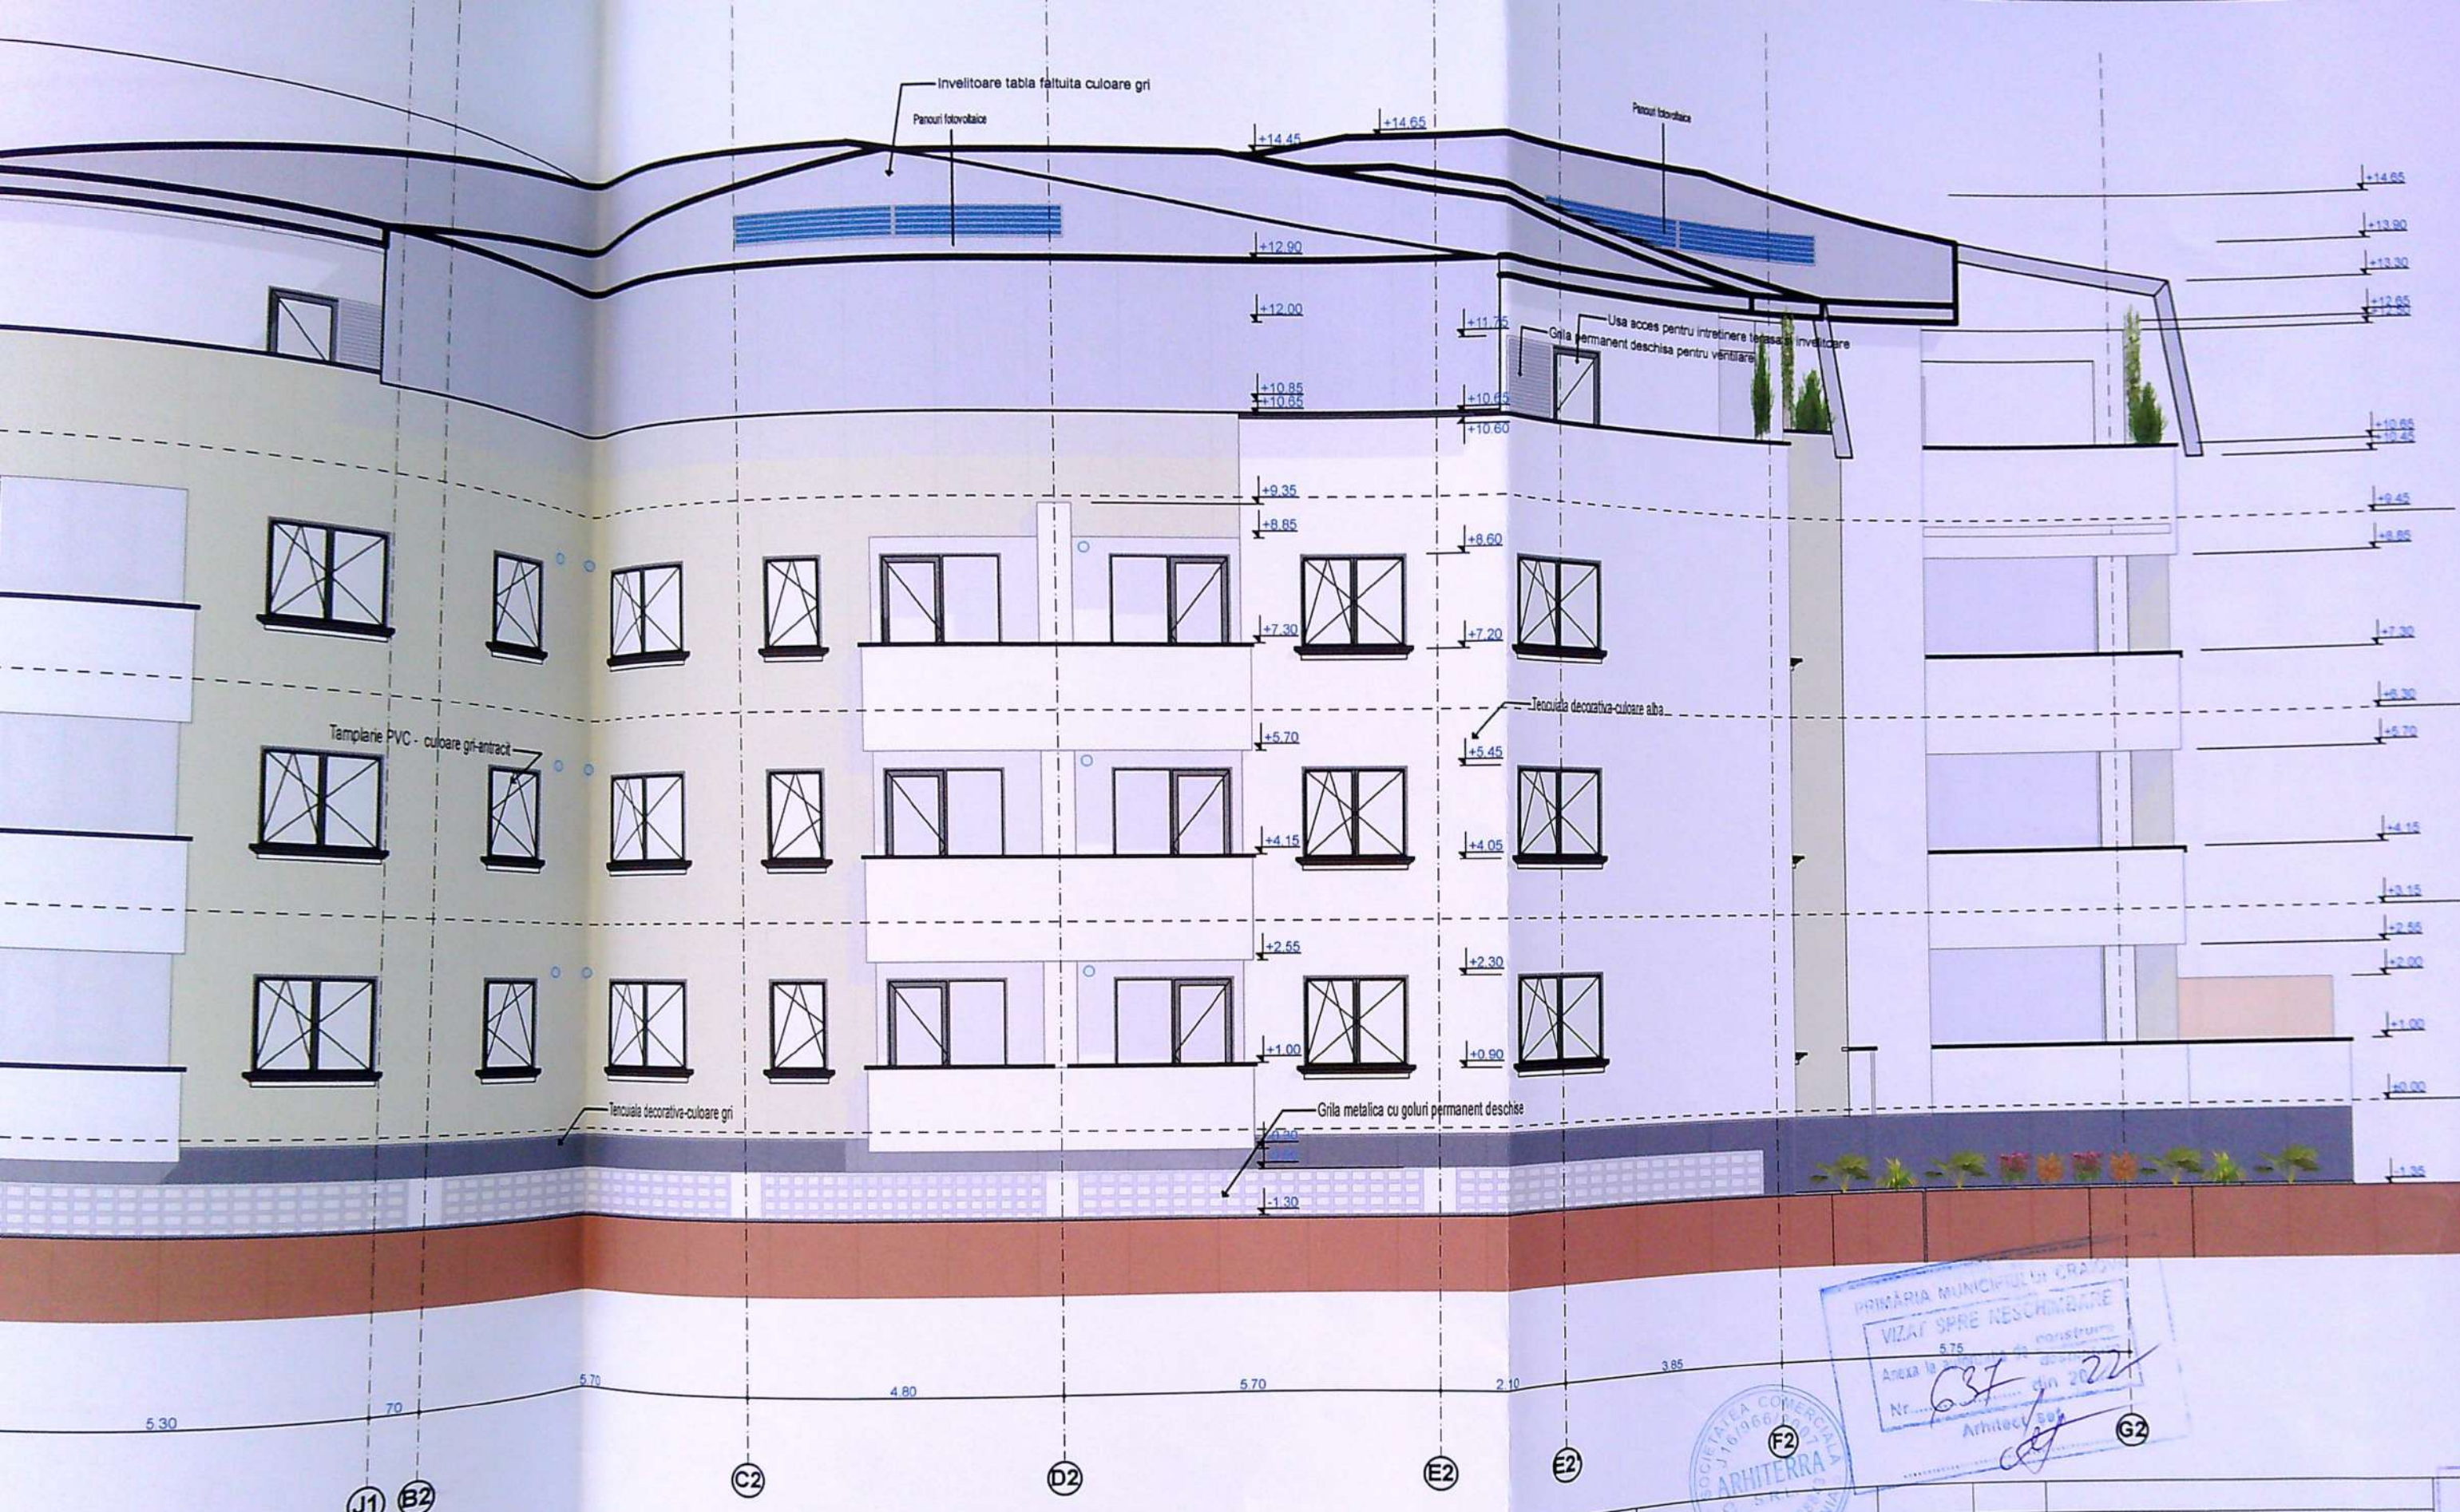

FATADA NORD - EST CORP C2

Scara:
1:100

VERIFICATOR/EXPERT		NUME:		CERINTA:	REFERAT / EXPERTIZA NR. DATA:
S.C. ARHITERRA S.R.L		J16 / 966 / 2007 CUI: RO 21768843		BENEFICIAR	
Str. Alexandru Macedonski, nr. 6, et. 1, ap. 2, Mun. Craiova, Jud. Dolj		Tel.: 0771/204.032 0763/679.962 0742/096.420		BOBOC MIHAI si BANICA SILVIU-COSTINEL	
ARHITECTURA:	NUME:	SEMNTURA:	Scara:	Domiciliu: Str. Amaraia, nr. 81C, sc.1, ap.3, Mun. Craiova, Jud. Dolj	
SEF PROIECT:	ARH. RĂZVAN GORNOVICEANU	[Signature]	1:100	TITLU PROIECT: CONSTRUIRE 2 CORPURI LOCUINTE COLECTIVE C1 SI C2-	
PROIECTAT:	ARH. RĂZVAN GORNOVICEANU		DATA:	S+P+2 - GARAJ LA SUBSOL SI LOCUINTE COLECTIVE LAP, 1, 2 - MODIFICARE DE	
DESENAT:	ING. MITROI CRISTIAN		IANUARIE 2022	TEMA IN TIMPUL EXECUTIEI CONFORM ART.66 SI 67 DIN ORD. 839/2009 CU MODIFICARILE SI COMPLETARILE ULTERIOARE	
				Amplasament: Str. Pictor Oscar Obedeianu, nr. 32, Mun. Craiova, Jud. Dolj	
				TITLU PLANSA	
				FATADA NORD - EST CORP C2	

PRIMĂRIA MUNICIPIULUI CRAIOVA
 VIZAT SPRE NESCHEMARE
 Nr. 575
 Anexa la...
 din 2022
 Arhitect...

SOCIETATEA COMERCIALA
 ARHITERRA S.R.L.
 16/966/2007
 CUI: RO 21768843

Denumirea proiectului
 DNR 00051
 Răzvan GORNOVICEANU
 Proiect nr. 38 / 2020
 Faşa: D.T.A.C.
 Planşa nr. A.28



FATADA NORD - VEST CORP C2

Scara:
1:100

VERIFICATOR/ EXPERT	NUME:	CERINTA:	REFERAT / EXPERTIZA NR. DATA:
S.C. ARHITERRA S.R.L.		BENEFICIAR	
J16 / 966 / 2007 CUI: RO 21768843		BOBOC MIHAI si	
Str. Alexandru Macedonski, nr. 6, et. 1, ap. 2, Mun. Craiova, Jud. Dolj		BANICA SILVIU-COSTINEL	
Tel. : 0771/204.032 0763/679.962 0742/096.420		Domiciliul: Str. Amaraia, nr. 81C, et. 1, ap. 3, Mun. Craiova, Jud. Dolj	
ARHITECTURA:	NUME:	SEMNAURA:	Scara:
SEF PROIECT:	ARH. RĂZVAN GORNOVICEANU	[Signature]	1:100
PROIECTAT:	ARH. RĂZVAN GORNOVICEANU		Data:
DESENAT:	ING. MITROI CRISTIAN		IANUARIE 2022
TITLU PLANSA		FATADA NORD - VEST CORP C2	