


NA...ANUL...
CONFORMĂ CU
UL DIN ARHIVA BCPI

dastru și Publicitate Imobiliara Dolj
BOIU IOANA
CONSILIER

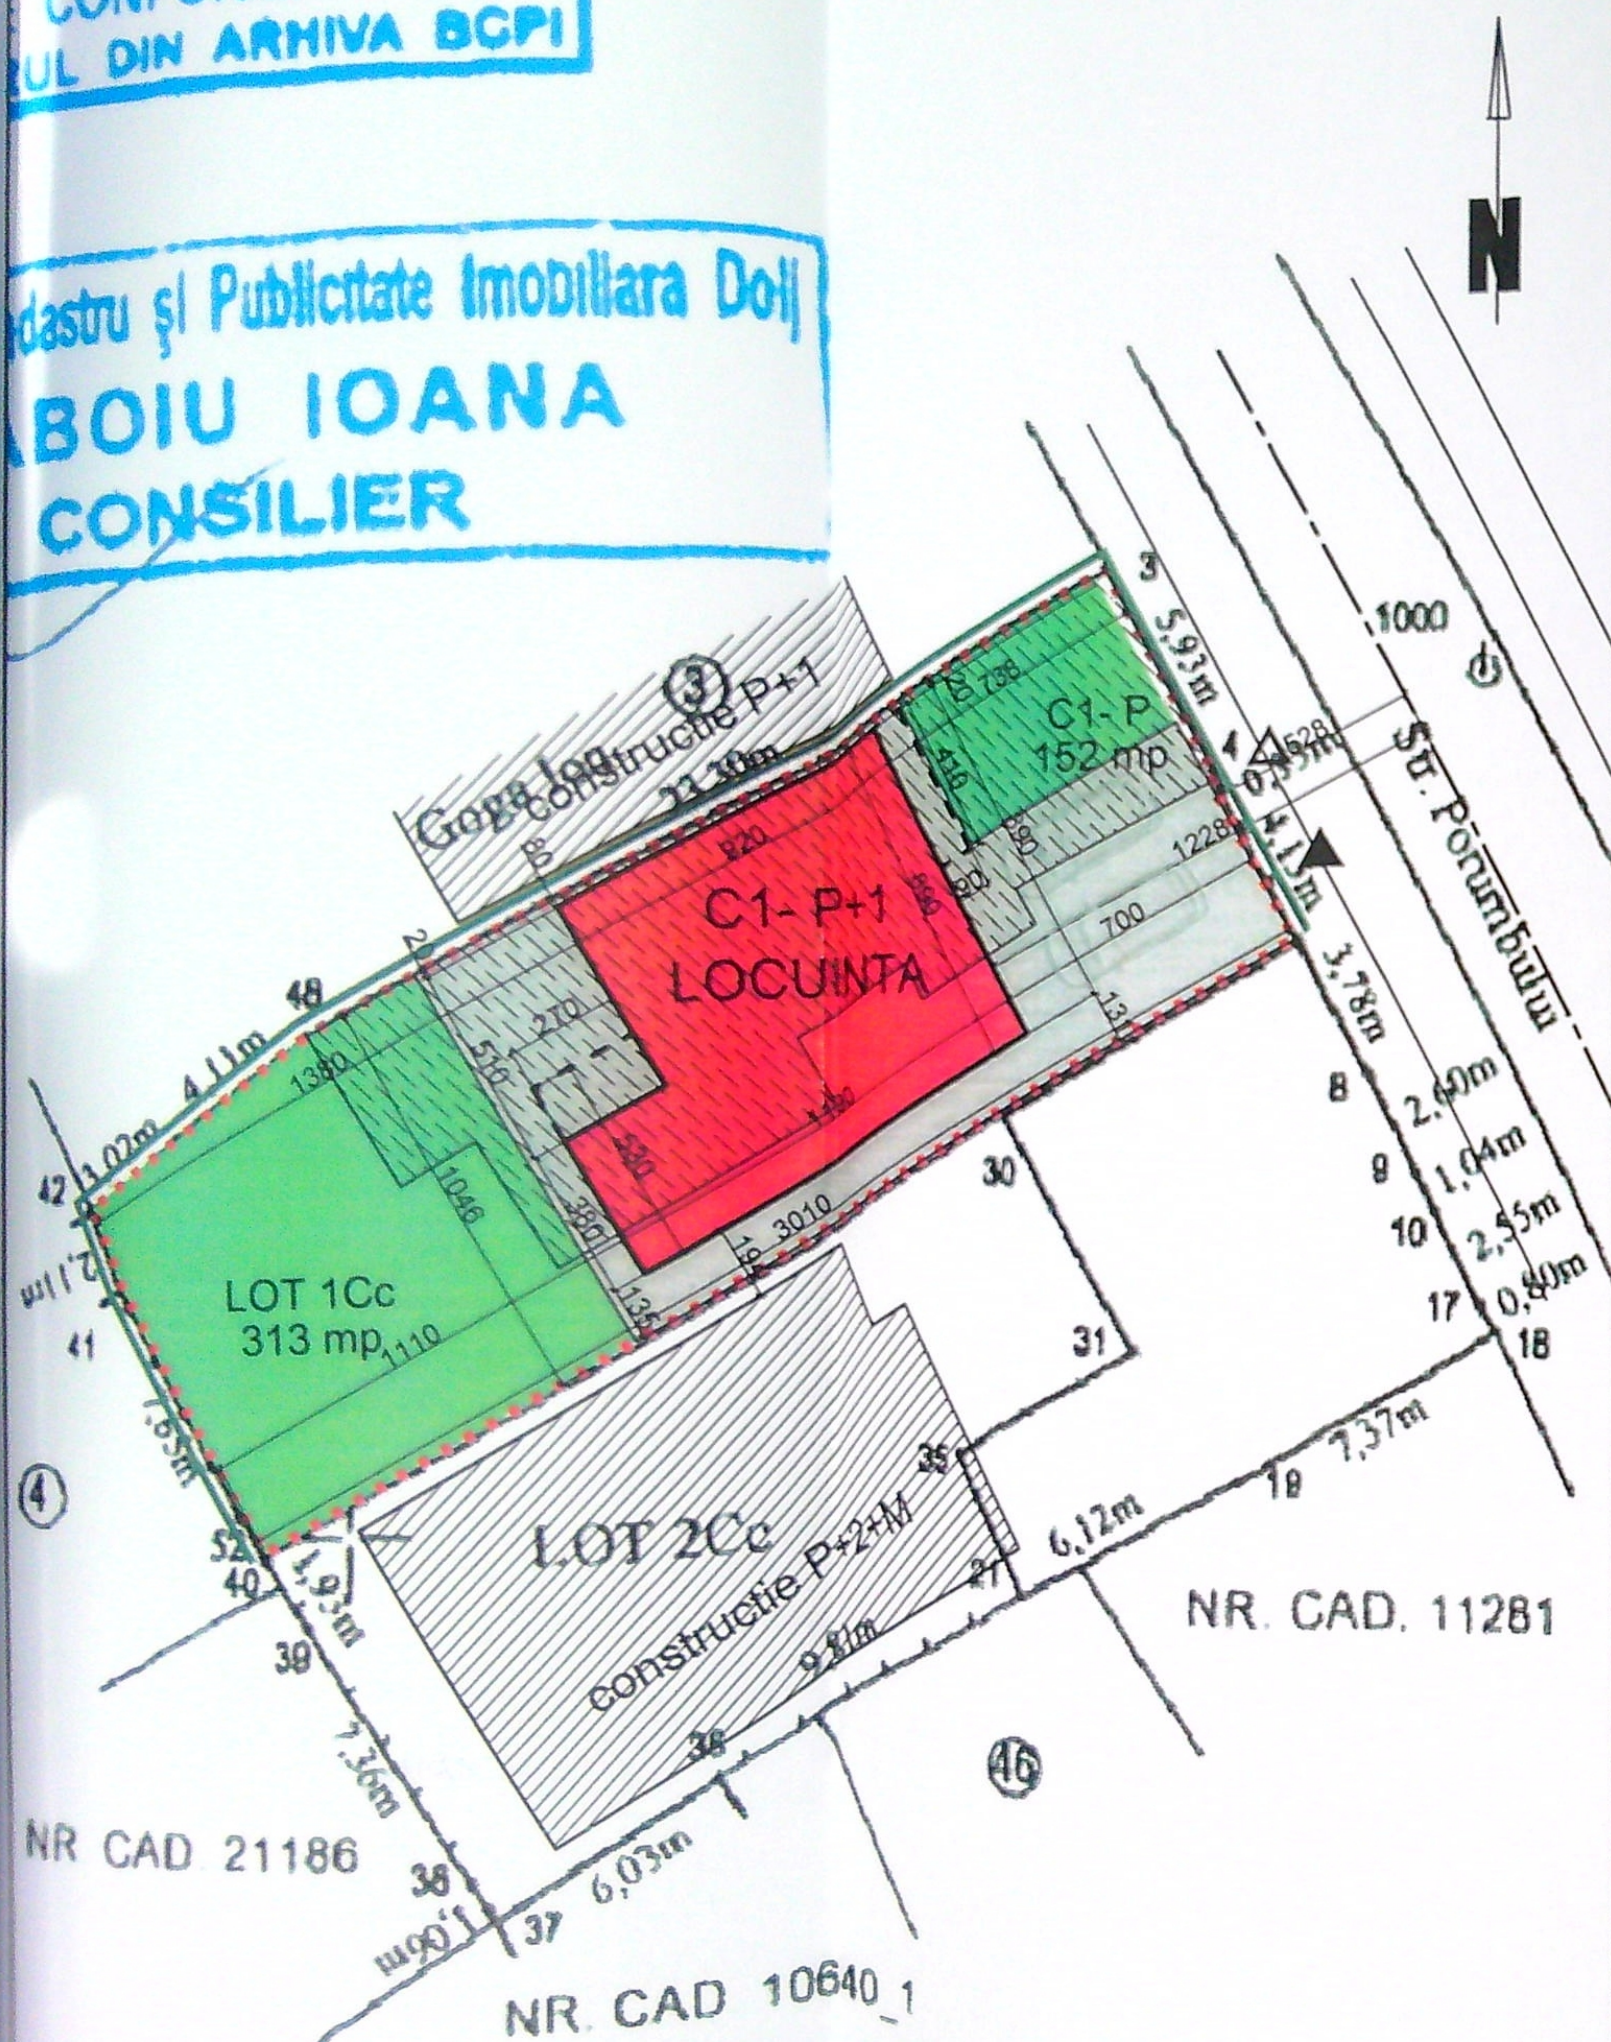

LEGENDA

- LIMITA TEREN PROPRIETATE
- CONSTRUCTII EXISTENTE CE SE DEMOLEAZA
FACE OBIECTUL UNEI ALTE DOCUMENTATII
- CONSTRUCTII PROPUSE
- PROIECTIE ETAJ IN CONSOLA CARE INTRA
IN CALCULUL P.O.T SI C.U.T
- CONSTRUCTII EXISTENTE
- IMPREJMUIRE PROPUSA
- PLATFORME CAROSABILE
SI PIETONALE/ TERASE
- SPATII PLANTATE
- ▲ ACCES PIETONAL
- △ ACCES CAROSABIL



BILANT TERITORIAL

S teren = 313,00mp
 ACIADC constructii existente ce se demoleaza = 152,00mp
 AC constructii propuse = 99,90mp
 ADC constructii propuse = 192,10mp
 S sp. verzi = 130,30mp
 S carosabil/pietonal/terase = 90,50 mp

POT existent = 48,56%
 POT propus = 31,92%

CUT existent = 0,49
 CUT propus = 0,61

Lungime împrejmuire = 50,76 m
 Împrejmuire propusă - NE = 10,59 m
 Împrejmuire propusă - NV = 30,43 m
 Împrejmuire propusă - SV = 9,76 m

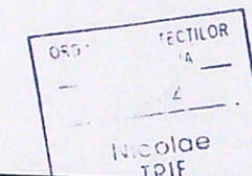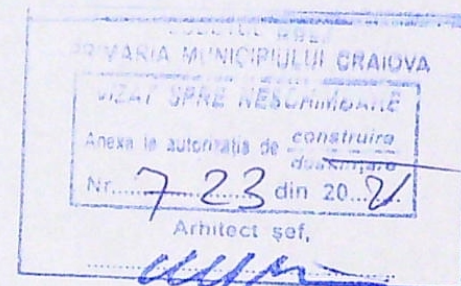


CATEGORIA DE IMPORTANȚĂ "D" REDUSĂ CONFORM HG 766/1997
 CLASA DE IMPORTANȚĂ "IV" CONFORM P100-3/2019

VERIFICATOR	NUME	SEMNATURA	CERINTA	REFERAT / EXPERTIZA NR / DATA	
VERIFICATOR / EXPERT				Beneficiar:	Proiect nr.
				PRIVANTU DAN - CRISTIAN	GC 37 2021
SPECIFICATIE	NUME	SEMNATURA	Scara	Titlu proiect: DEMOLARE CONSTRUCTIE C1 - PARTER CONSTRUIRE LOCUINTA C1 - PARTER + ETAJ SI ÎMPREJMUIRE TEREN STR. PORUMBULUI NR.1, MUN. CRAIOVA, JUD. DOLJ	Faza C.U.
SEF PROIECT	ARH. TRIF N.		1:200		
PROIECTAT	ARH. TRIF N.		Data	Titlu plansa:	Plansa nr.
DESENAT	ARH. TRIF N.		02.2021	PLAN DE SITUATIE	A02

+7.75
+6.85

+4.30
+2.85
+2.35

±0.00
-0.35
-0.525

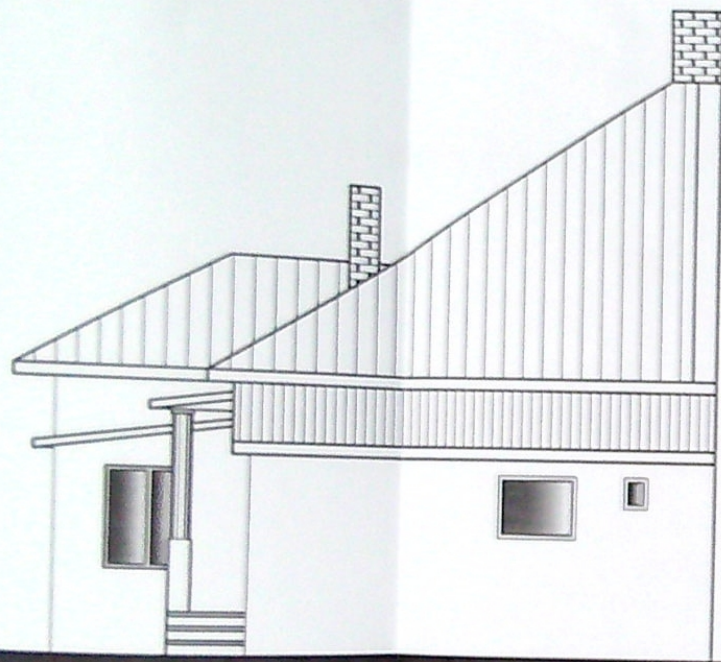


FATADA EST

limita proprietate



+7.75
+6.85

+4.30
+2.85
+2.35


±0.00
-0.35
-0.525

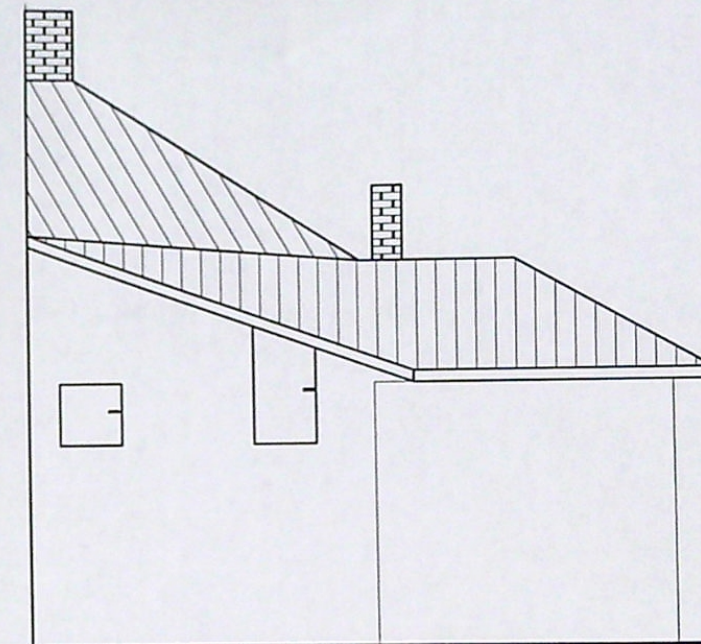


FATADA VEST

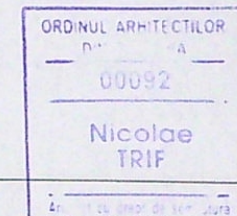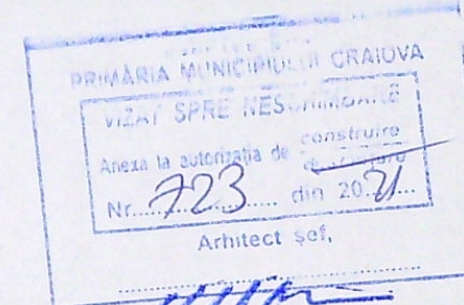

VERIFICATOR	NUME		SEMNAȚURA	REFERAT / EXPERTIZA NR / DATA	
VERIFICATOR / EXPERT	NUME		SEMNAȚURA	REFERAT / EXPERTIZA NR / DATA	
	J16/323/2000 SC GETRIX CAD SRL CRAIOVA CUI13126729			Beneficiar: PRIVANTU DAN-CRISTIAN	Proiect nr. GC37 2021
SPECIFICATIE	NUME	SEMNAȚURA	Scara 1:100	Titlu proiect: DEMOLARE CORP C1 PARTER STRADA PORUMBULUI NR.1 CRAIOVA, JUD. DOLJ	Faza DTAD
SEF PROIECT	ARH. TRIF N.				
PROIECTAT	ARH. TRIF N.		Data 03.2021	Titlu plansa: FATADA EST. FATADA VEST -demolare-	Plansa nr. AD4
DESENAT	ARH. TRIF N.				

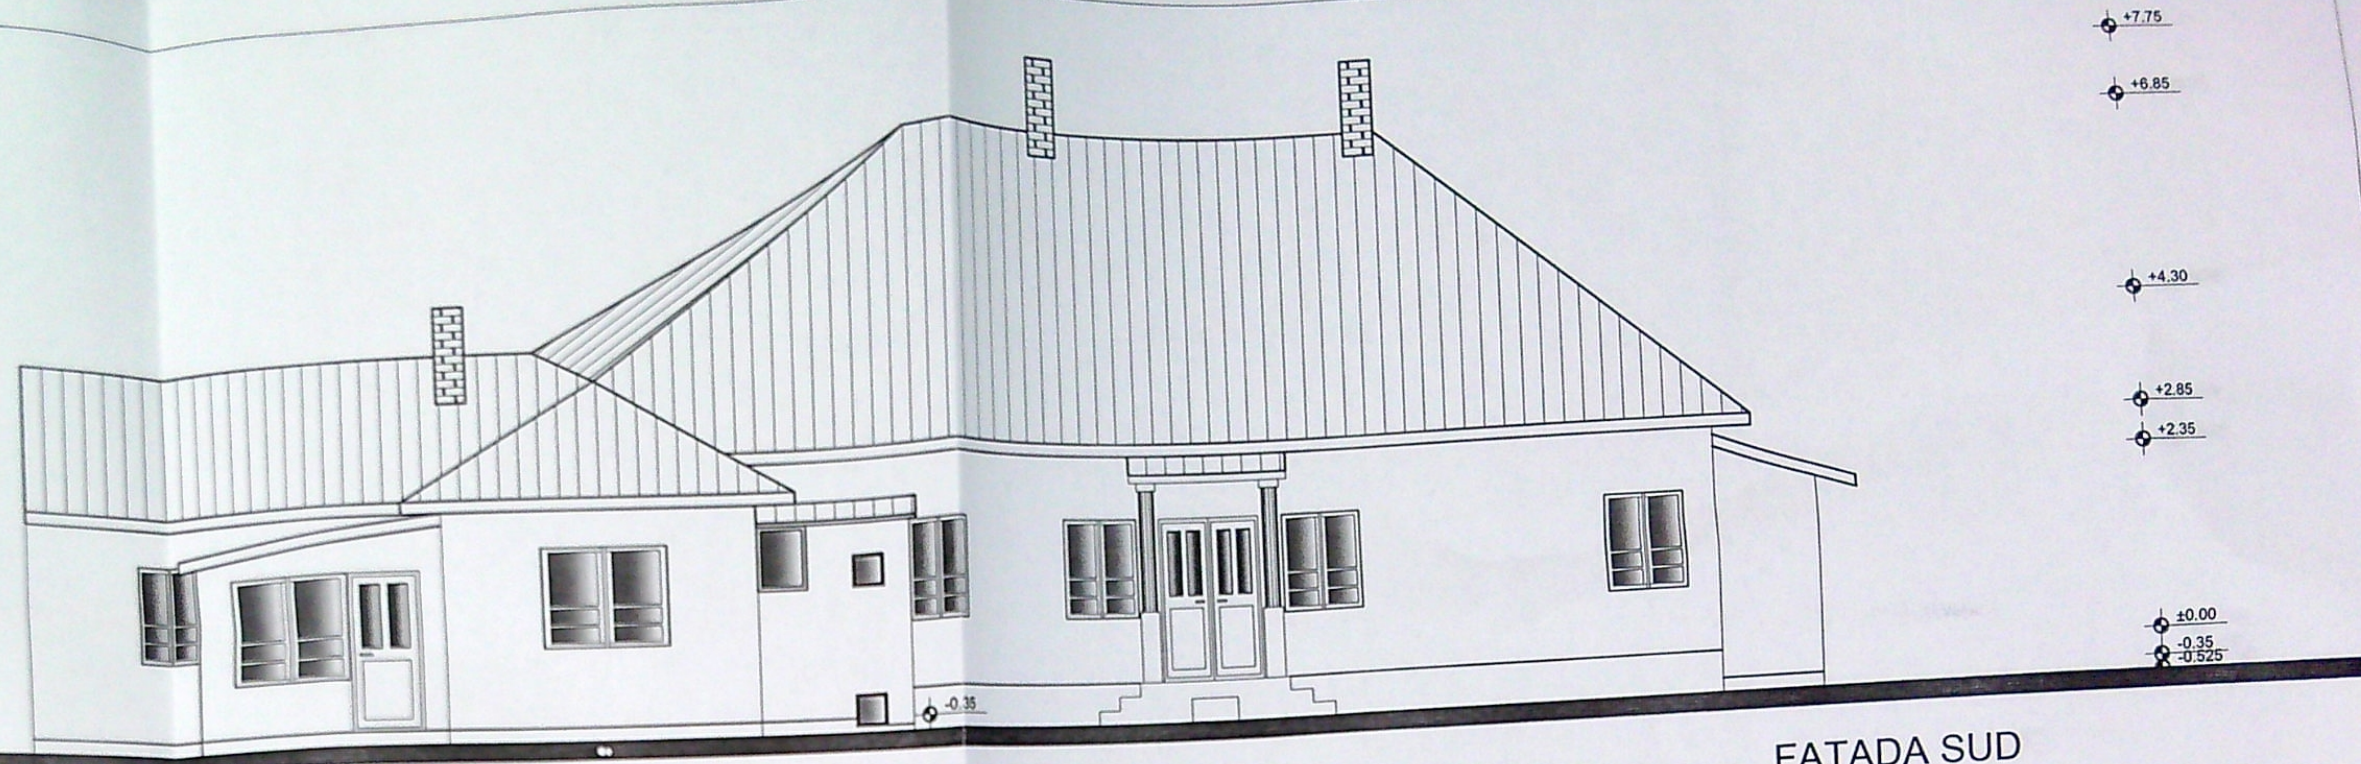

FATADA SUD

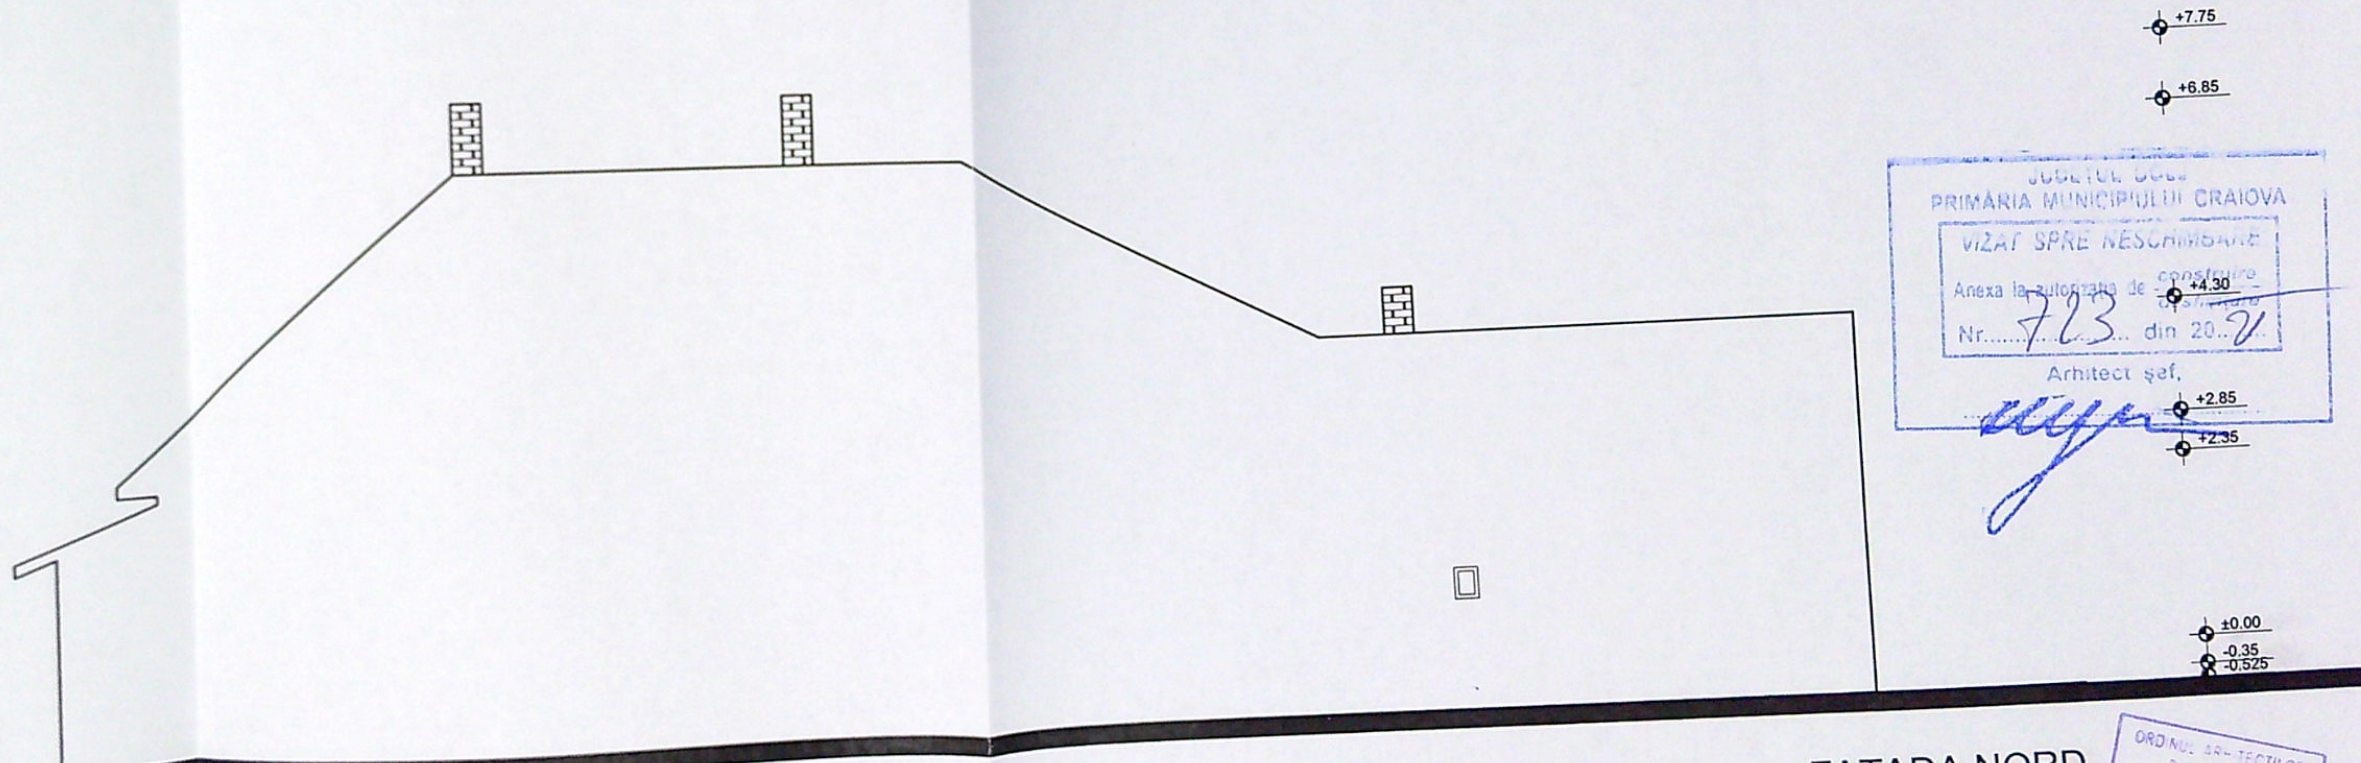

FATADA NORD

Județul Dolj
PRIMĂRIA MUNICIPIULUI CRAIOVA
VIZAT SPRE NESCĂMBARE
Anexa la autorizația de construire nr. 723 din 20.07.2021
Arhitect șef,
[Signature]

VERIFICATOR	NUME	SEMNAȚURA	REFERAT / EXPERTIZA NR / DATA	Proiect nr.
VERIFICATOR / EXPERT	NUME	SEMNAȚURA	Beneficiar: PRIVANTU DAN-CRISTIAN	GC37 2021
SPECIFICATIE	NUME	SEMNAȚURA	Scara	Faza
SEF PROIECT	ARH. TRIF N.		1:100	DTAD
PROIECTAT	ARH. TRIF N.		Data	Plansa nr.
DESENAT	ARH. TRIF N.		03.2021	AD5
Titlu proiect: DEMOLARE CORP C1 PARTER STRADA PORUMBULUI NR.1 CRAIOVA, JUD. DOLJ				
Titlu plansa: FATADA NORD. FATADA SUD -demolare-				

J16/323/2000
SC GETRIX CAD SRL CRAIOVA
CUI131267201 CAD SRL CRAIOVA

ORDINUL ARHITECTILOR
00092
Nicolae
TRIF