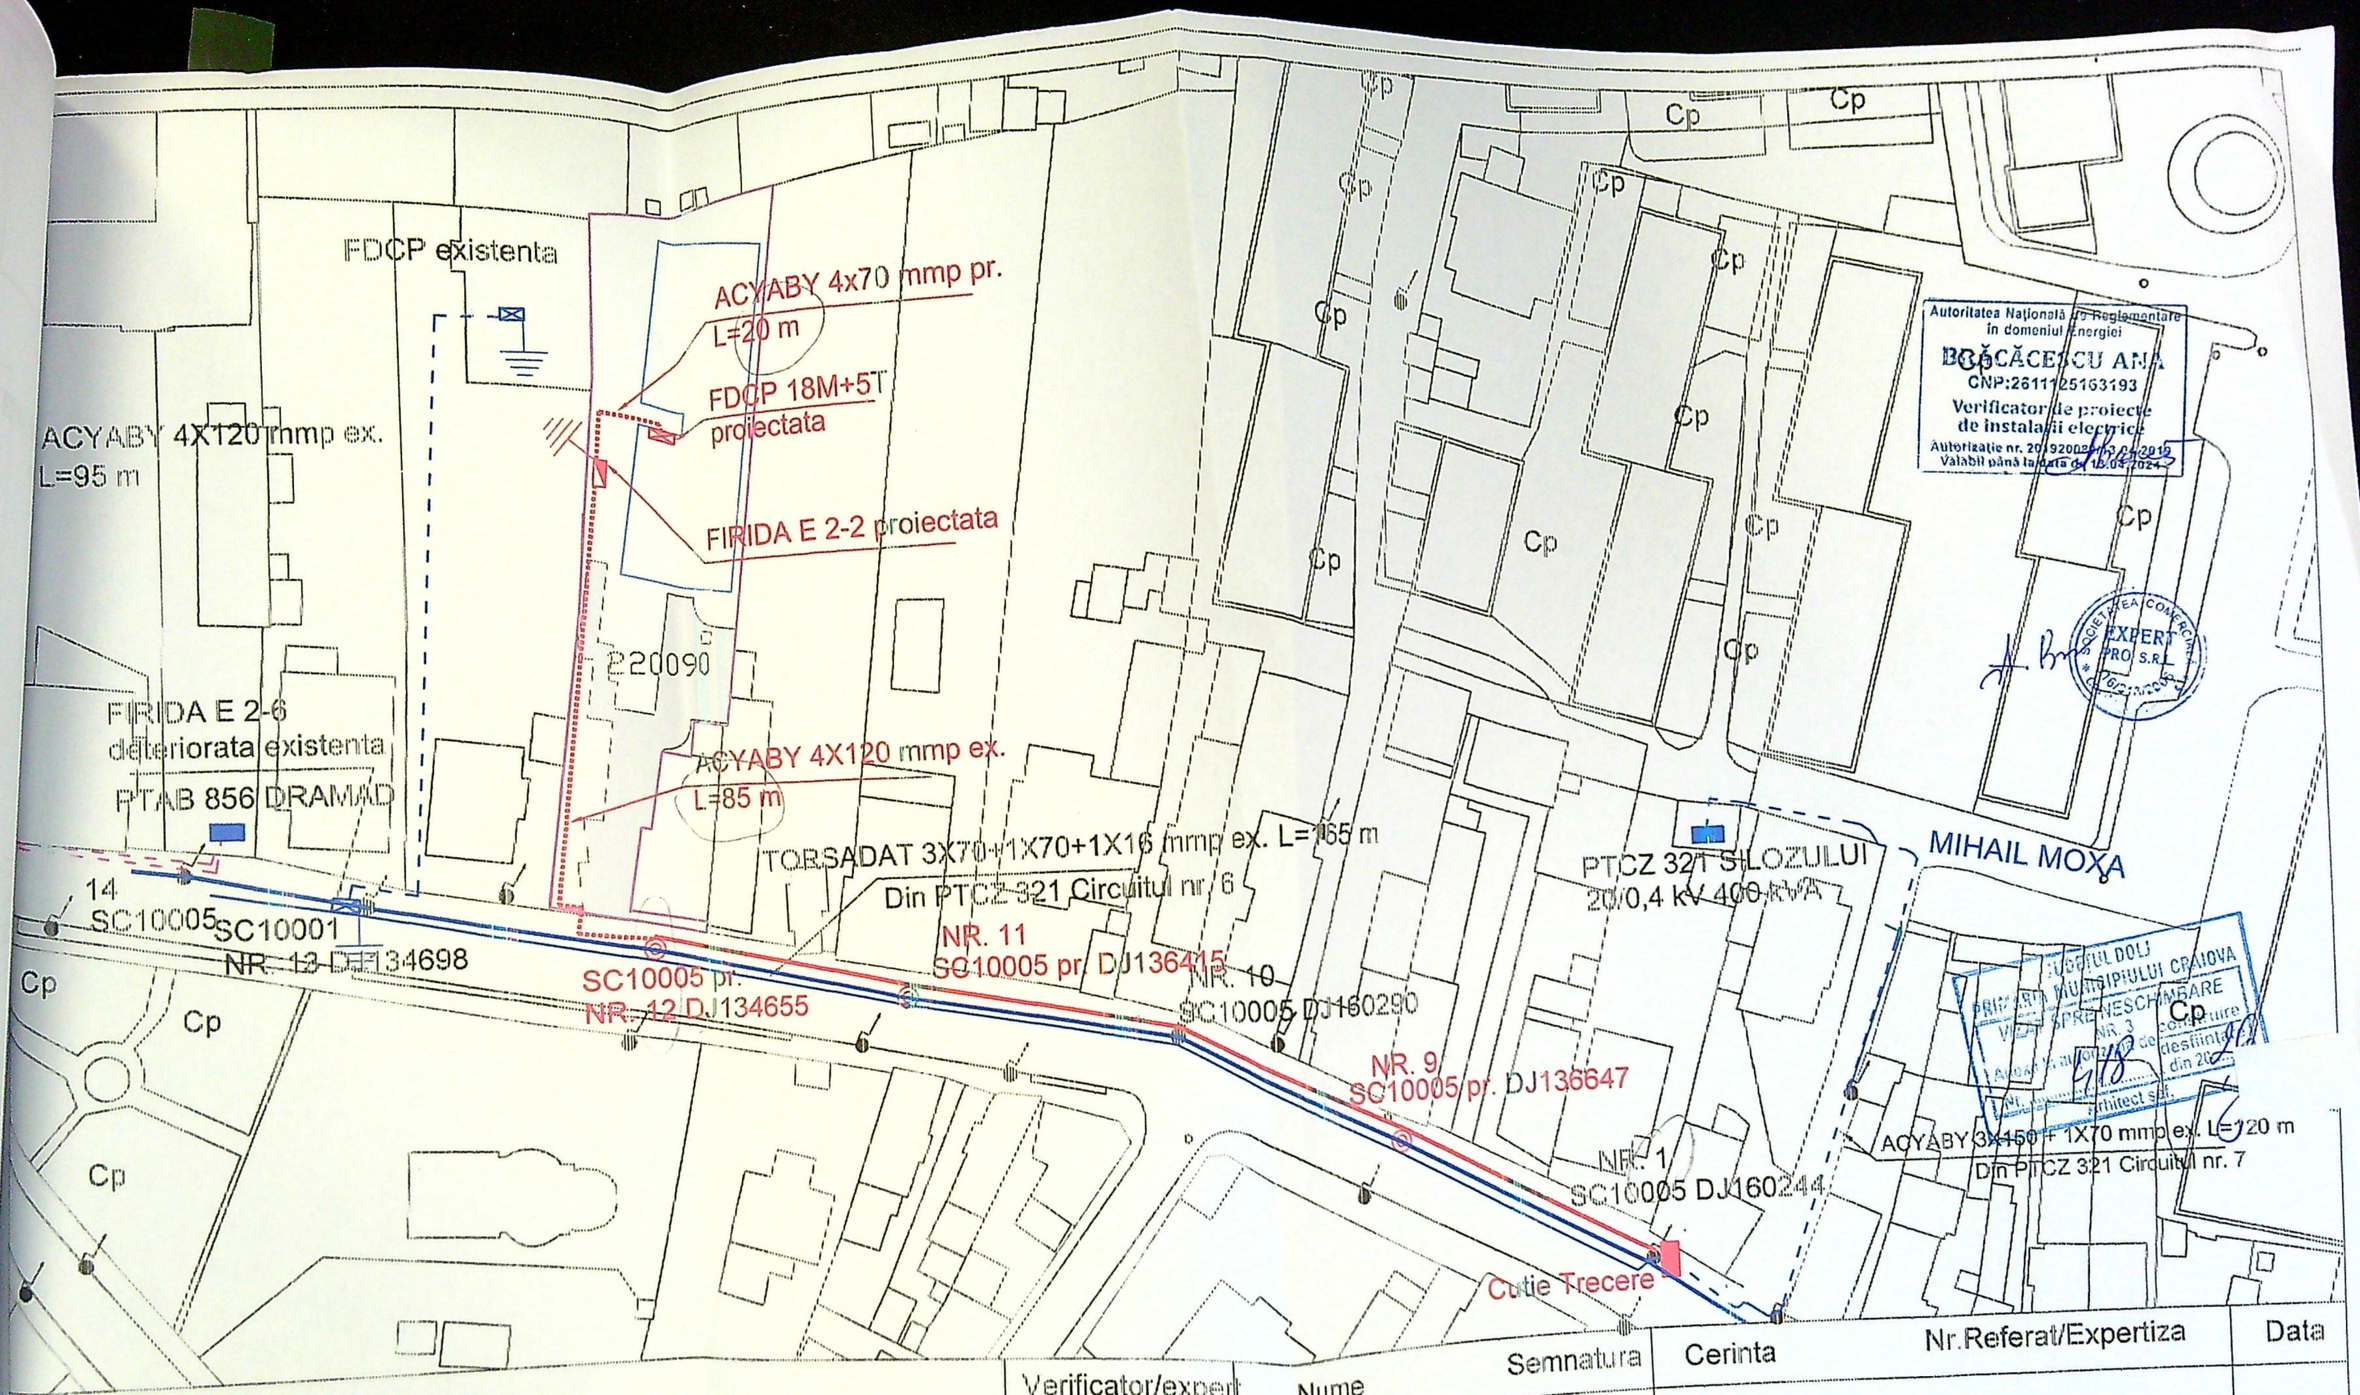

LEGENDA:

- Stalp JT Existent
- LEA JT Existenta
- LEA MT Existent
- Post de transformare Existent
- Stalp JT Proiectat
- LEA JT Proiectata
- LES JT Proiectata
- FDCP Proiectata
- E Proiectata

Verificator/expert	Nume	Semnatura	Cerinta	Nr.Referat/Expertiza	Data
EXPERT PRO SRL			Beneficiar: DISTRIBUTIE ENERGIE OLTENIA S.A.		Nr.proiect: 813/2026
Proiectat	Ing. Priponitu Danut		Alimentare cu energie electrica „CONSTRUIRE LOCUINTE COLECTIVE S+P+2E" situat in localitatea Craiova,str. Imparatul Traian, nr. 47, judetul Dolj_SC WIN IMPEX SRL		Faza: PTE
Sef proiect	Ing. Badeanu Eliana		Data: 2026	Titlu plansa: Plan situatie proiectata	Plansa: D-03
Aprobat	Ing. Badeanu Eliana				