


PLAN DE AMPLASAMENT SI DELIMITARE A IMOBILULUI

Nr. cadastral	Suprafata masurata	Adresa imobilului
16693/1/13/1	281mp	Str. Parangului, nr. 122F (fost nr. 122, fost T14, P2), jud. Dolj
Cartea Funciara nr.	54844	UAT CRAIOVA

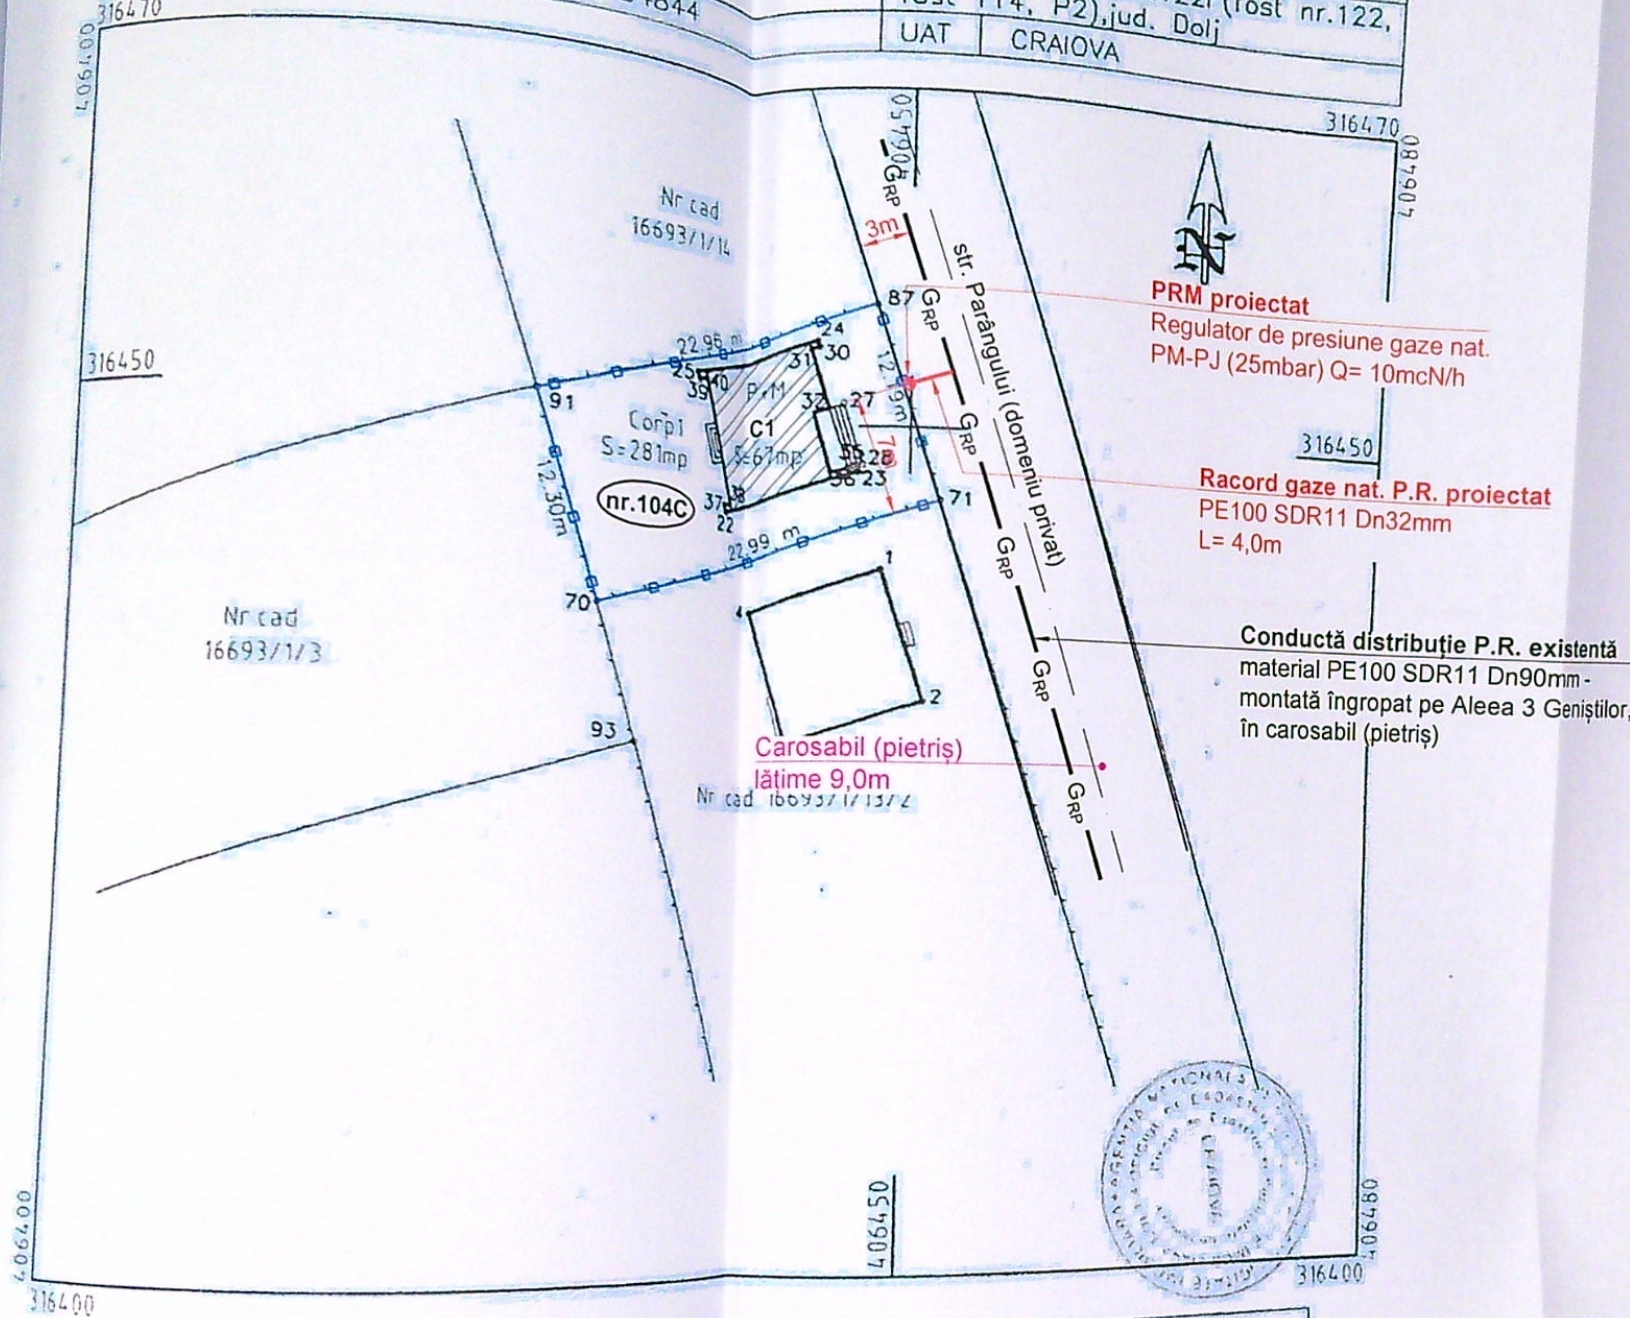

NOTA:

1. Constructorul, in timpul executiei, va lua toate masurile care se impun pentru respectarea "NTPEE-2018".
2. Se vor efectua probe de presiune cu aer in conformitate cu NTPEE-2018 pentru regimul de medie presiune, ast:
 - Proba de rezistenta la presiune de 9 bar, timp de 1 ora;
 - Proba de etansitate la presiune de 6 bar, timp de 1 ora ($V_{\text{racord}} = 0.0021 \text{ m}^3$).
3. Se monteaza rasuflatori in dreptul imbinarilor sudate si la capatul tuburilor de protectie.
4. Operatiunea de perforare a conductei de distributie va fi efectuata numai de catre personalul operatorului licentiat.

Categoria de importanta a lucrarilor este „C” - importanta nomala.

LEGENDA:

- GRP Conducta distributie gaze naturale PR existenta, montata ingropat
- Racord gaze naturale PR proiectat, montat ingropat
- Limita incinta imobilului, Craiova, str. Parangului, nr. 104C, jud. Dolj
- Imobil pentru care se executa racordul de gaze naturale



A. Date referitoare la teren				
Nr. parcela	Categorie de folosinta	Suprafata (mp)	Valoare de impozitare (lei)	Mentiuni
Corp1	CC	281		Teren imprejmuit cu gard de lemn intre pct 87-71-70-91. Din calea de acces ii revin sup.indivize de 8.5mp din calea de acces cu nr.cad.16693/9 si 58.5mp din calea de acces cu nr.cad.16693/1/25
Total		281		

B. Date referitoare la constructii			
Cod constructie	Suprafata construita la sol (mp)	Valoare de impozitare (lei)	Mentiuni
C1	67	225332.58	Sup.constr.desfasurata=140mp Casa de locuit - P+M
Total			

INVENTAR DE COORDONATE
Sistem de proiectie: STEREO 70

Pct.	E (m)	N (m)
87	406447.962	316457.300
71	406451.753	316445.715

Executanti: SILUSTEANU G.

Semnatura si stampila

Data: SEPTEMBRIE 2009

Se confirma suprafata din masuratori si introducerea imobilului in baza de date

NOTA: Constructorul, in timpul executiei, va lua toate masurile care se impun pentru respectarea "NTPEE - 2018"

NOTA: Construcția, în conformanță cu proiectul, este executată în conformanță cu proiectul.					
Verificator/Expert	Nume:	Semnatura:	Cerinta:	Referat/Expertiza - Nr.	/ Data
Expert				Expertiza - Nr.	/ Data
Verificator				Referat - Nr.	/ Data
Verificator				Referat - Nr.	/ Data
Proiectant de specialitate	S.C. CMV QUALITY INSTAL S.R.L. RO 28881636 / J16/1325/2011 / cmvqualityinstal@gmail.com str. Riului, nr. 18A, constr. C1, Craiova, Dolj <u>Autorizație ANRE tip PDSB nr. 19993/17.02.2022</u>			Beneficiar: ENGIE ROMANIA S.A. pentru MURGĂȘANU MARIN	
Inst. aut. ANRE: ing. Dănuț Sterie Autorizație nr.: 205230108/2023 tip PGD				Amplasament: mun. Craiova, str. Parângului, nr. 104C, jud. Dolj	
				Titlu proiect: RACORD GAZE NATURALE PRESIUNE REDUSĂ DIN PE și POST DE REGLARE PM/PJ	
		Semnatura:	Scara:	Titlu planșă:	

Executant: SC CMV QUALITY INST
Inst. aut. ANRE: ing. Oltaru Manu
Autorizatie nr.: 509203212/2020 tip

OTTEANU MANUEL
Inst. aut. autorizat ANRE
GAZE NATURALE TIP EGD
Leg nr.: 509203212/2020