





FATADA EST C1

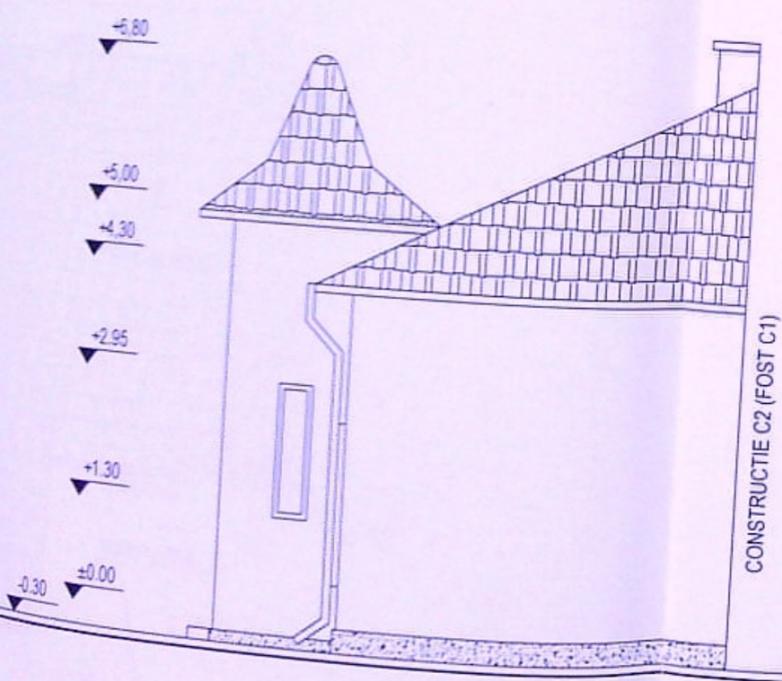


FATADA NORD C1

CONSTRUCTIE C2 (FOST C1)

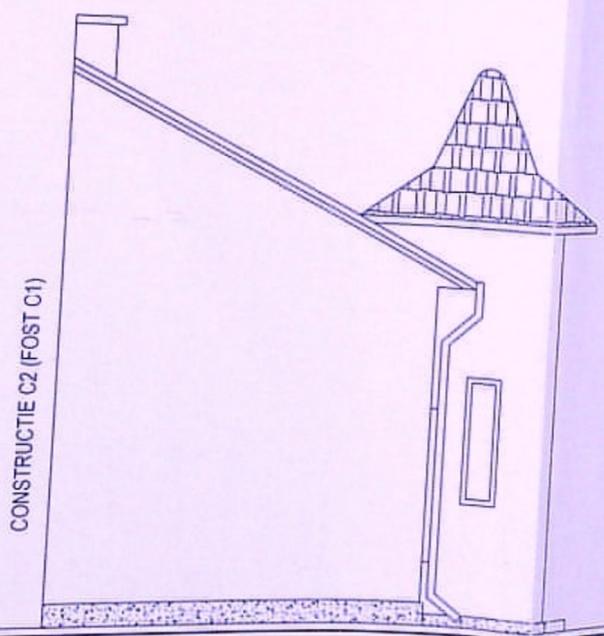

FATADA SUD C1


CONSTRUCTIE C2 (FOST C1)

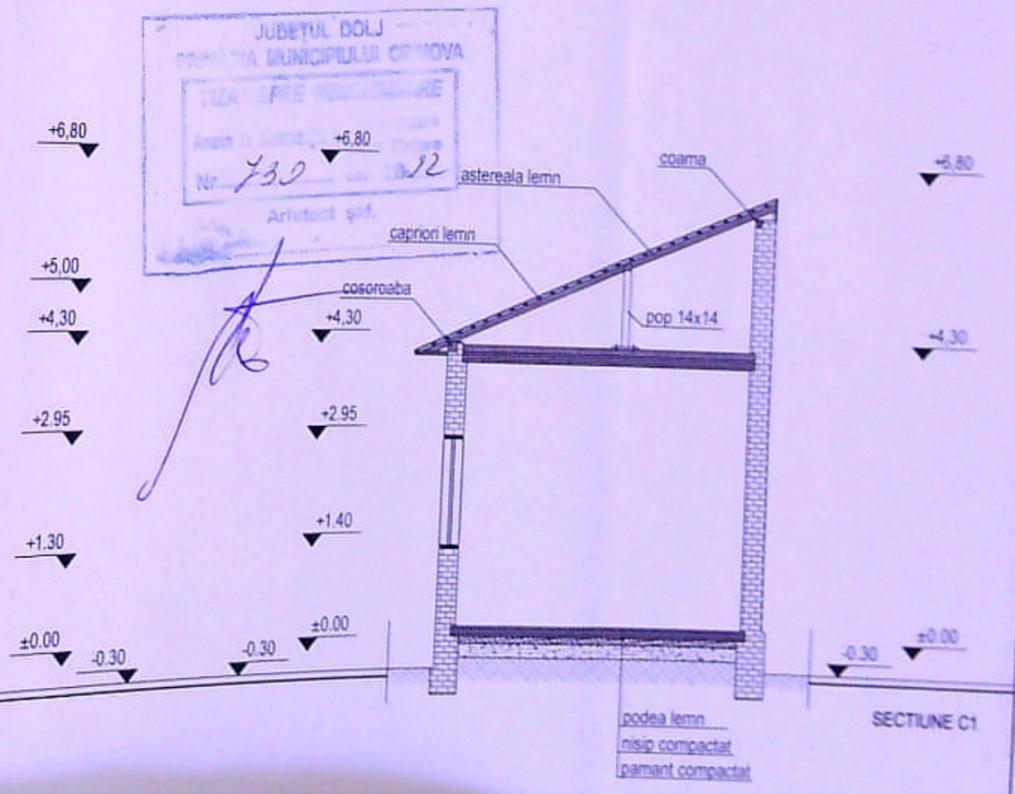

SECTIUNE C1

JUDEȚUL DOLOJ
PRIMĂRIA MUNICIPIULUI CRAIOVA
VIZA / PERMISIUNEA
Nr. 730 / 2022
Arhitect șef

Beneficiar:	Ștefan Alin Virgil Calea București nr. 44, P5, ap. 47, Craiova
Proiect nr.:	144/2022
Faza:	faza DTAD
Planșă nr.:	

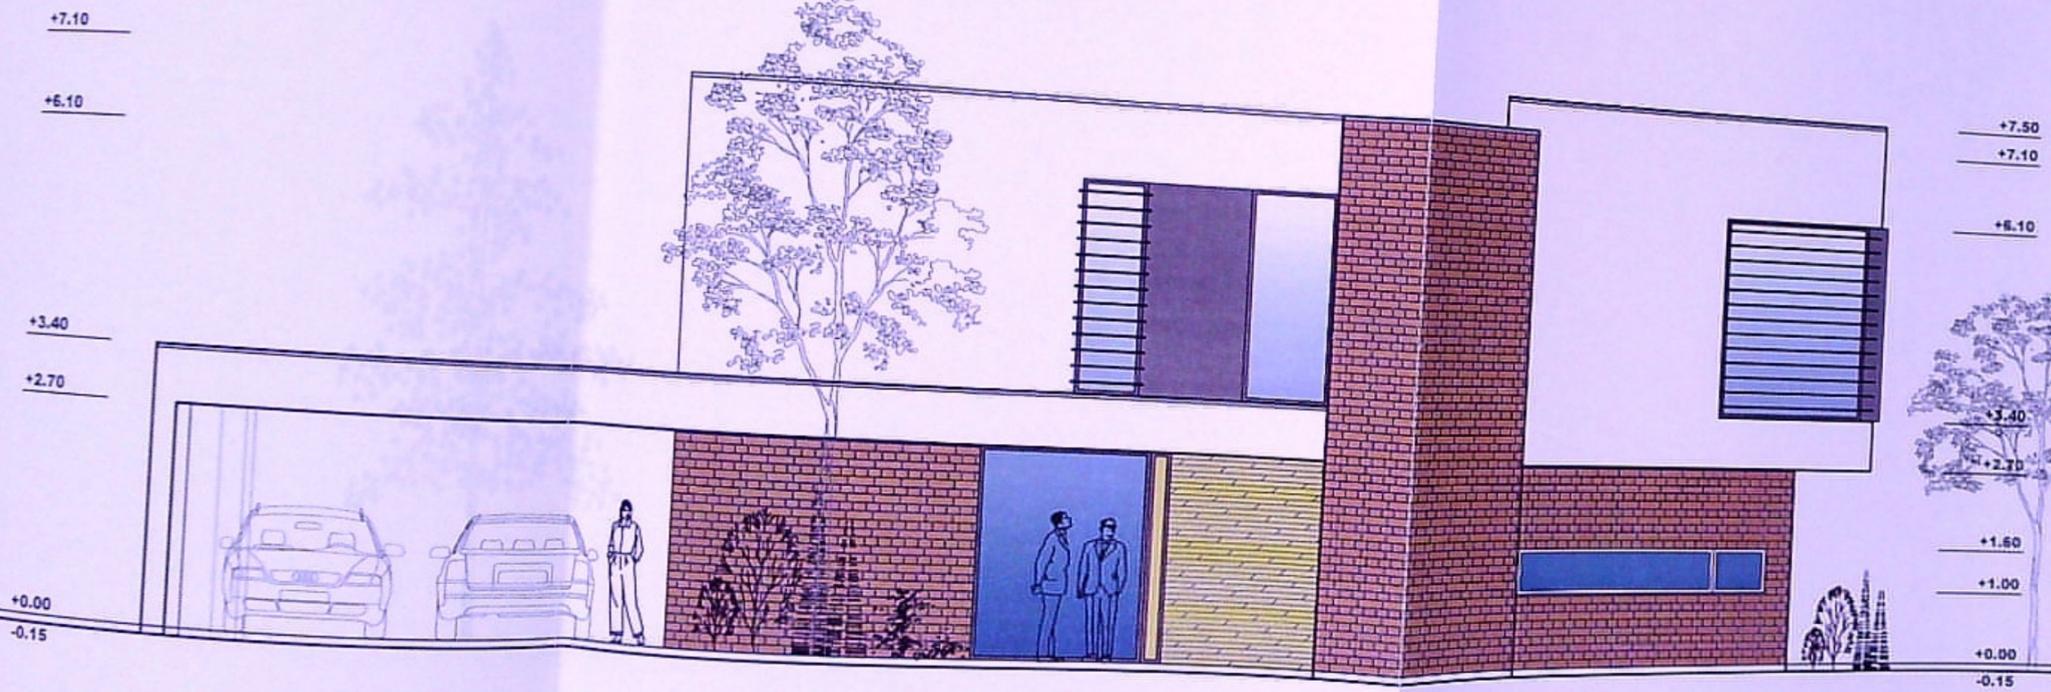

JUDEȚUL DOLJ
 PRIMĂRIA MUNICIPIULUI CRAIOVA
 ÎNREGISTRARE
 Nr. 730 / 22
 Arhitect gel.

-  TENCUIALA TIP BAUMIT BEJ/GRI
-  PARASOLARE ALUMINIU
-  TAMPLARIE ALUMINIU CU GEAM TRIPAN
-  PLACAJ CARAMIDA APARENTA
-  PLACAJ LEMN TRATAT

Ordinul arhitecților din România	6614
Beneficiar:	proiect nr. 144/2022
Ilinoiu Alin Virgil str. Calea București nr.44, bl. P5, ap.47, Craiova	faza DTAC
Desființare imobile C1,C2,C3,C4, nstruire locuinta S+P+1, anexa parter și refacere împrejurire teren Str. Oltuz nr.6, mun. Craiova, jud. Dolj	137
Plansa nr.	




JUDEȚUL DOLOJ
 PRIMĂRIA MUNICIPIULUI CRAIOVA
 DEPARTAMENTUL DE ARHITECTURĂ
 Nr. 230 / 22
 Arhitect șef

ORDINUL ARHITECTURILOR
 DIN ROMÂNIA
 55/14
 Șef
 MARGHIDANA - BRAGOMIR
 Arhitect cu drept de semnătură

-  TENCUIALA TIP BAUMIT BEJ/GRI
-  PARASOLARE ALUMINIU
-  TAMPLARIE ALUMINIU CU GEAM TRIPAN
-  PLACAJ CARAMIDA APARENTA
-  PLACAJ LEMN TRATAT

*A referat nr./data

Beneficiar: domeniul Alin Virgil Craiova Bucuresti nr.44, ap.47, Craiova	proiect.nr. 144/2022
Imobile C1,C2,C3,C4, faza S+P+1, anexa parter si imprejurire teren Craiova, mun.Craiova, jud.Dolj	faza DTAC
Sud	Plansa nr.

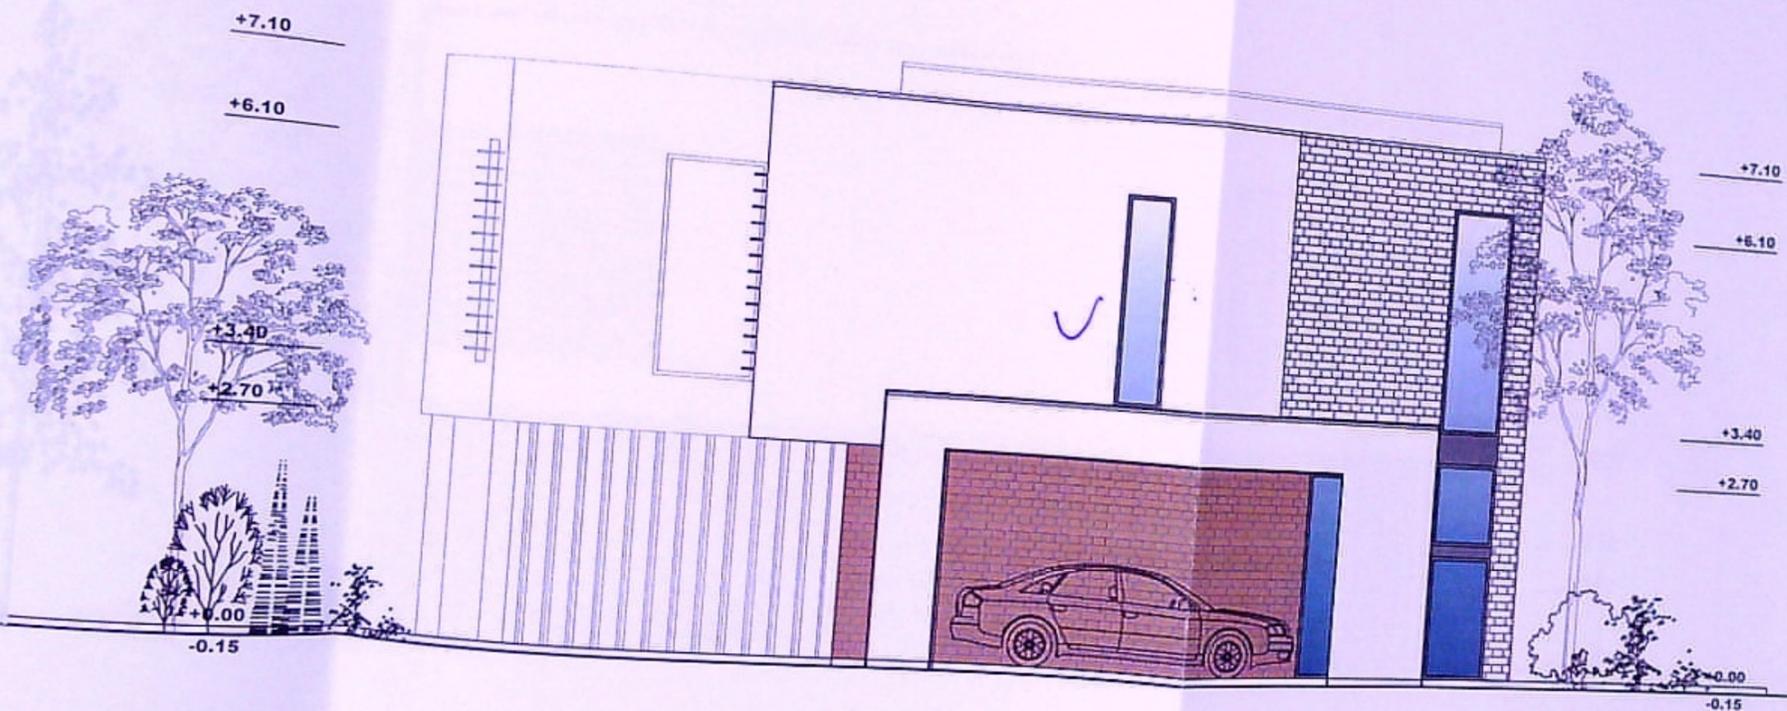

Județul Dolj
 PRIMĂRIA MUNICIPIULUI CRAIOVA
 VIZA EPISCOPULUI
 Anul 2022
 Nr. 730 / 22
 Arhitect șef

ORDINUL ARHITECTILOR
 DIN ROMANIA
 Săd
 Ștefan
 NAVHIDALA DRĂGOMIR

- TENCUIALA TIP BAUMIT BEJ/GRI
- PARASOLARE ALUMINIU
- TAMPLARIE ALUMINIU CU GEAM TRIPAN
- PLACAJ CARAMIDA APARENTA
- PLACAJ LEMN TRATAT

Beneficiar:
 Doi Alin Virgil
 Calea Bucuresti nr.44,
 5, ap.47, Craiova

proiect.nr.
 144/2022

Imobile C1,C2,C3,C4,
 Quinta S+P+1, anexa parter
 pe imprejurire teren
 nr. 6, mun Craiova, jud Dolj

faza
 DTAC 139

Plansa nr.