


BULEVARDUL DACIA

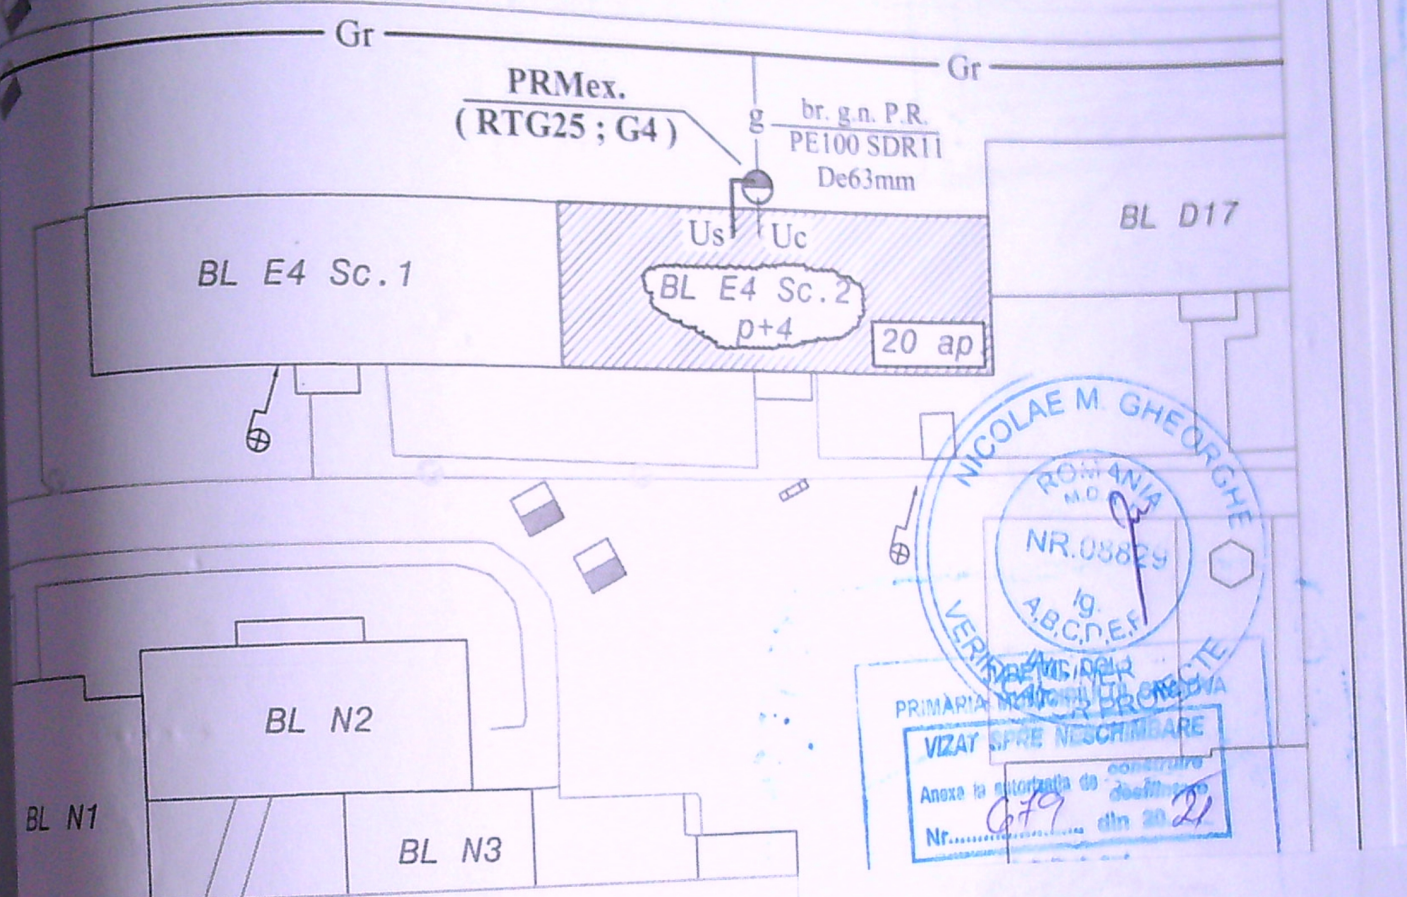

Nota : Instalatia de separare GAZE - proiectata pe casa scarii . NU se fac sapaturi si lucrari de teren
Nu afecteaza iluminatul public - LUXIEN

LEGENDA

- Gr — Cond. distributie g. n. P.R. - pozata subteran - PE100SDR11De..... existenta
- g — Bransament g. n. P.R. - PE100 SDR11 De63mm - existent
- PRM ex.(RTG25 ; G4 - deserveste IU comuna a blocului - Uc)
- Uc — I.U. comuna cu contorizare unica - EXISTENTA - Uc
- Us — Instalatie de gaze naturale pe casa scarii dirijata pe verticala pe doua coloane - PROIECTATA - Us

Lucrari de gaze naturale

S.G.D. SISTEM S.R.L. CIF 158731003 CRAIOVA		G1
Beneficiar : ANCA FLORIN - Laurentiu Adresa: Craiova , str. Dacia , nr. 92 , bl. E4 sc. 2, ap. 12 , etaj 2		
CARA 1:500	Instalatie de utilizare noua	Faza: CU+DTAC
DATA 3.2021	Plan amplasare in zona	Pr. nr. 282/2021