CATEGORIA DE IMPORTANTA A CONSTRUCTIEI: "C" - CONSTRUCTII DE IMPORTANTA NORMALA

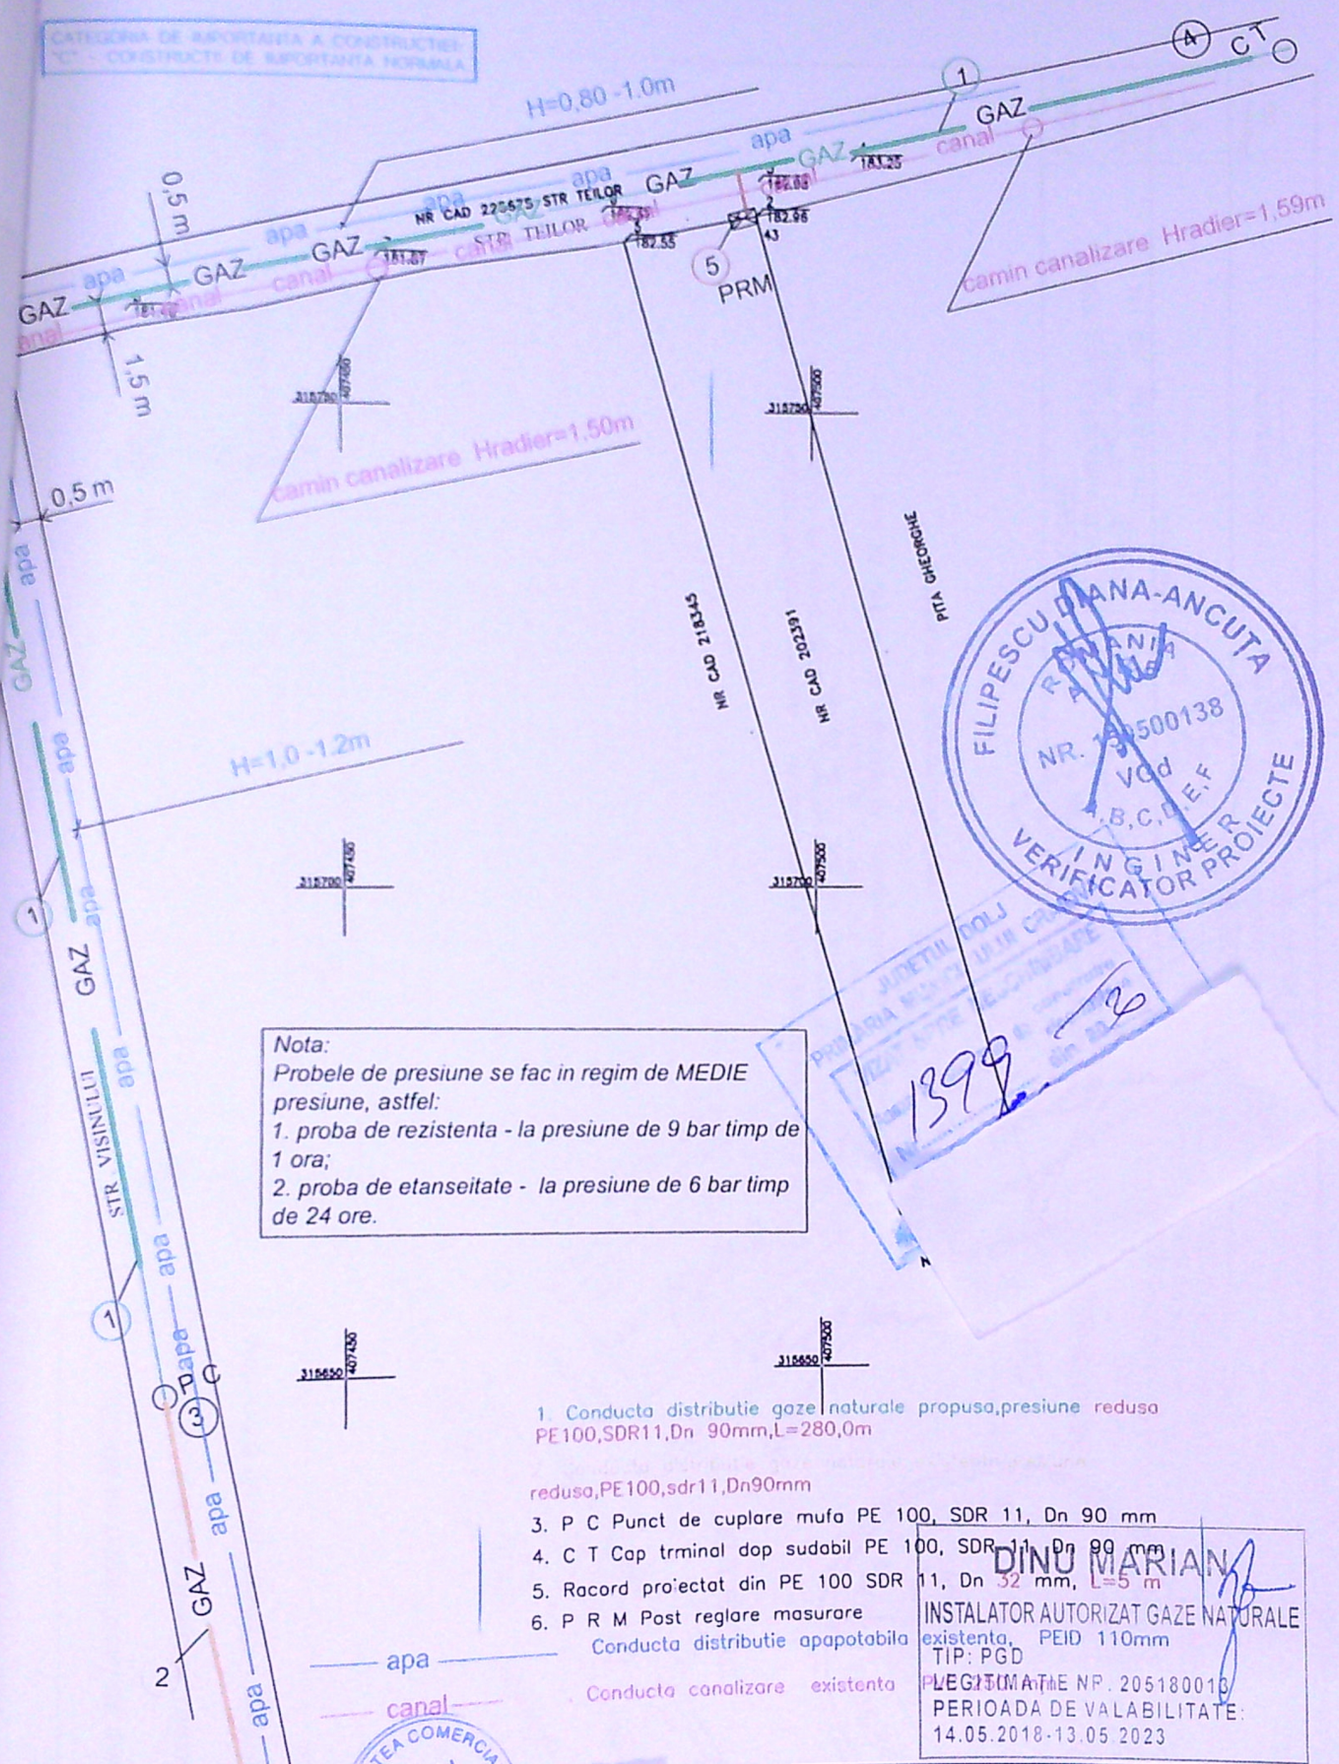

Nota:
Probele de presiune se fac in regim de MEDIE presiune, astfel:
1. proba de rezistenta - la presiune de 9 bar timp de 1 ora;
2. proba de etanseitate - la presiune de 6 bar timp de 24 ore.

1. Conducta distributie gaze naturale propusa,presiune redusa PE100,SDR11,Dn 90mm,L=280,0m

redusa,PE100,sdr11,Dn90mm

3. P C Punct de cuplare mufa PE 100, SDR 11, Dn 90 mm
4. C T Cap trminal dop sudabil PE 100, SDR 11, Dn 90 mm
5. Racord proiectat din PE 100 SDR 11, Dn 32 mm, L=5 m
6. P R M Post reglare masurare

Conducta distributie apapotabila existenta, PEID 110mm

Conducta canalizare existenta

DINU MARIAN
INSTALATOR AUTORIZAT GAZE NATURALE
TIP: PGD
LEGITIMATIE NR. 205180013
PERIOADA DE VALABILITATE:
14.05.2018-13.05.2023

Proie S.C. J J28/7 Slatin	BENEFICIAR: SC ENGIE ROMANIA SA .BUCURESTI ; ABONAT: LUNGU NICU str. TEILOR ,NR. 178	Proiect PD 20208
cara :500	Titlu proiect: Extindere conducta distributie si Racord gaze LOC CRAIOVA , JUD DOLJ	Faza: P.T.
ata: 2020	PLAN DE SITUASIE	Plansa nr. G2