

PLAN DE AMPLASAMENT SI DELIMITARE A IMOBILULUI
 "IMOBIL INREGISTRAT IN PLANUL CADASTRAL FARA
 LOCALIZARE CERTA DATORITA LIPSEI PLANULUI PARCELAR"
 Scara 1:500

Nr. cadastral	Suprafata masurata	Adresa Imobilului: Lot 2
216106	492mp	Mun Craiova, T 70, P 10 Lot2-extravilan, corp de proprietate 10/14A
Cartea Funciara		UAT Mun. Craiova

INDICATORI
 TERITORIALI

Suprafata teren = 492,00m²

Situatie existenta:

S.C. existent = 0,00 m²

S.D. existent = 0,00 m²

P.O.T. existent = 0,00 %

C.U.T. existent = 0,00


Situatie propusa:

S.C. propus = 65,86m²

S.D. propus = 131,72m²

P.O.T. propus = 13,38%

C.U.T. propus = 0,267

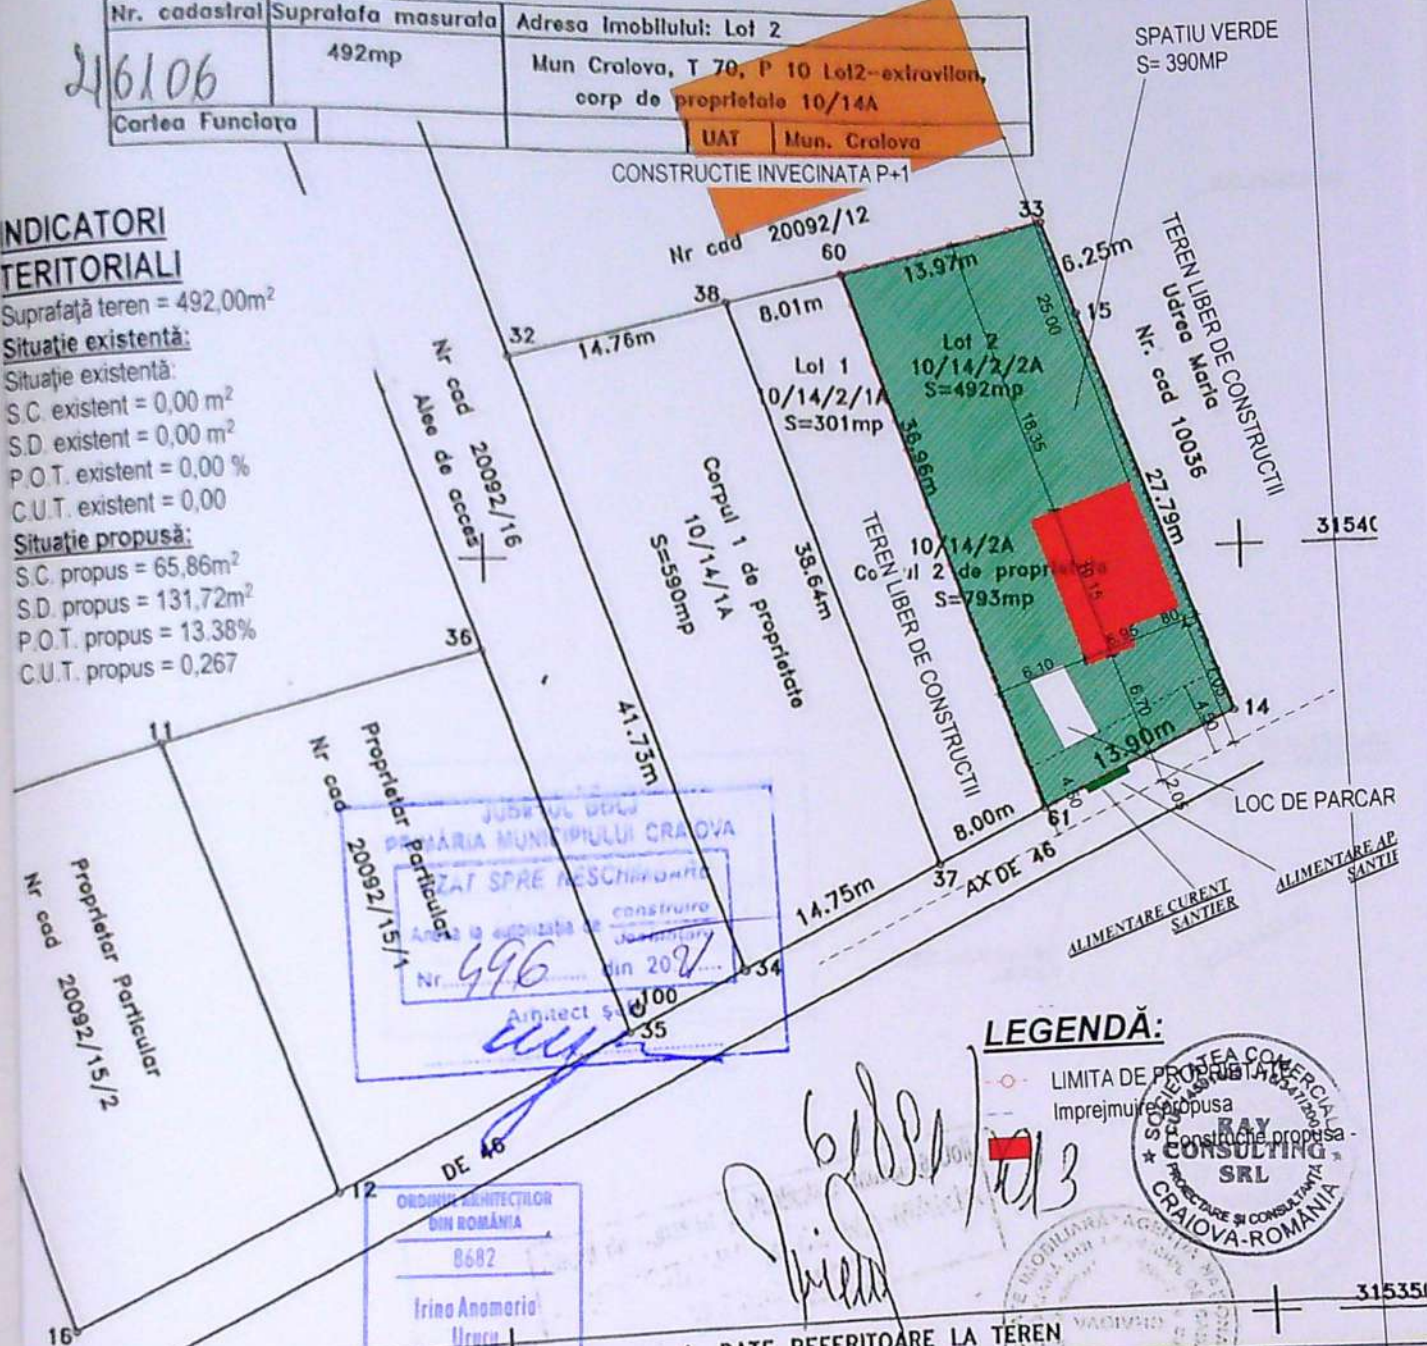

LEGENDA:

--- LIMITA DE PROPRIETATE
 --- Imprejurire propusa
 --- Construcție propusa

A. DATE REFERITOARE LA TEREN

Nr. parcela	Categoria de folosinta	Suprafata (mp)	Valoarea de Impozitare (lei)
10/14/2/2	A	492	
TOTAL		492	

B. DATE REFERITOARE LA CONSTRUCTII

Cod constructie	Suprafata construita la sol (mp)	Valoarea de Impozitare (lei)

EXPERT /
 VERIFICATOR

NUME

SEMNTURA

CERINTA

RAY CONSULTING S.R.L.

CALITATE
 LABORATORI

NUME

SEMNTURA

SCARA:

EF PROIECT

Arh. Irina AnaMaria Urucu

DATA:

PROIECTAT

Arh. Irina AnaMaria Urucu

2019

EXPERTIZA / REFERAT - Nr. / DATA

BENEFICIAR:

RADU CLAUDIU DAN

PROIECT NR:

153/
 2019

FAZA:


D.T.A.C.

PLANS NR:

A02


TITLU PROIECT:
 CONSTRUIRE ANEXA AGRICOLA - DEPOZIT FRUCTE
 P+Mp, IMPREJMUIRE TEREN CONSTRUCTIE
 PROVIZORIE CU DURATA DE AMPLASARE 10 ANI
 ADRESA: 170 P10, Craiova, jud. Dolj

TITLU PLANS:
 PLAN DE SITUATIE

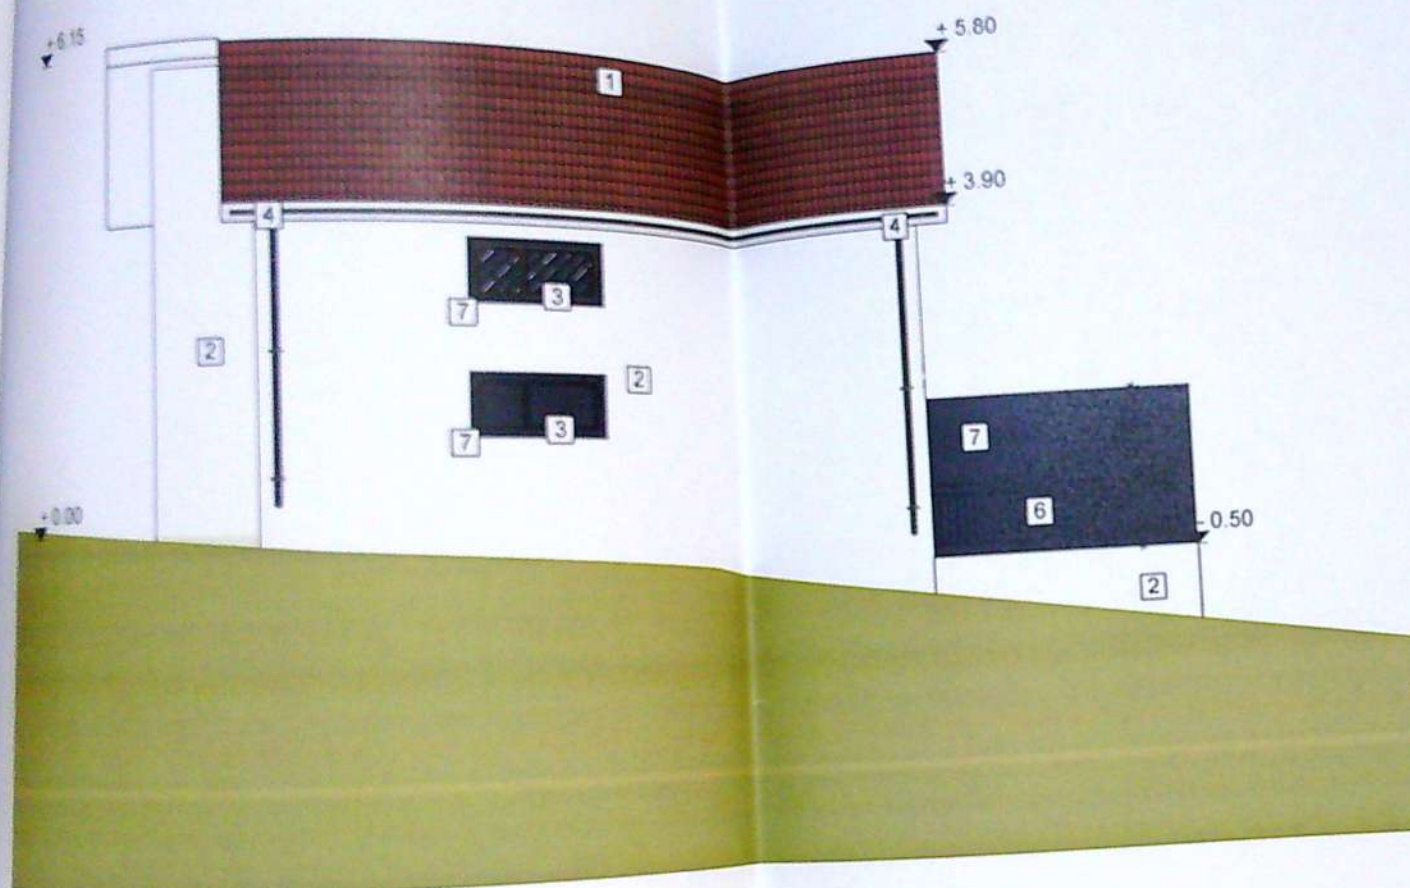


Legendă:

- 1 Învelitoare țiglă metalică, culoare maro
- 2 Tencuială exterioară, culoare alb
- 3 Tămplărie p.v.c. cu geam termopan dublu strat, profil alb
- 4 Jgheab și burlan tablă, culoare maro
- 5 Parazișpezi
- 6 Balustrada metalică, culoare gri
- 7 Panou policarbonat opac pentru obturare vedere directă
- 8 Caramida de sticlă

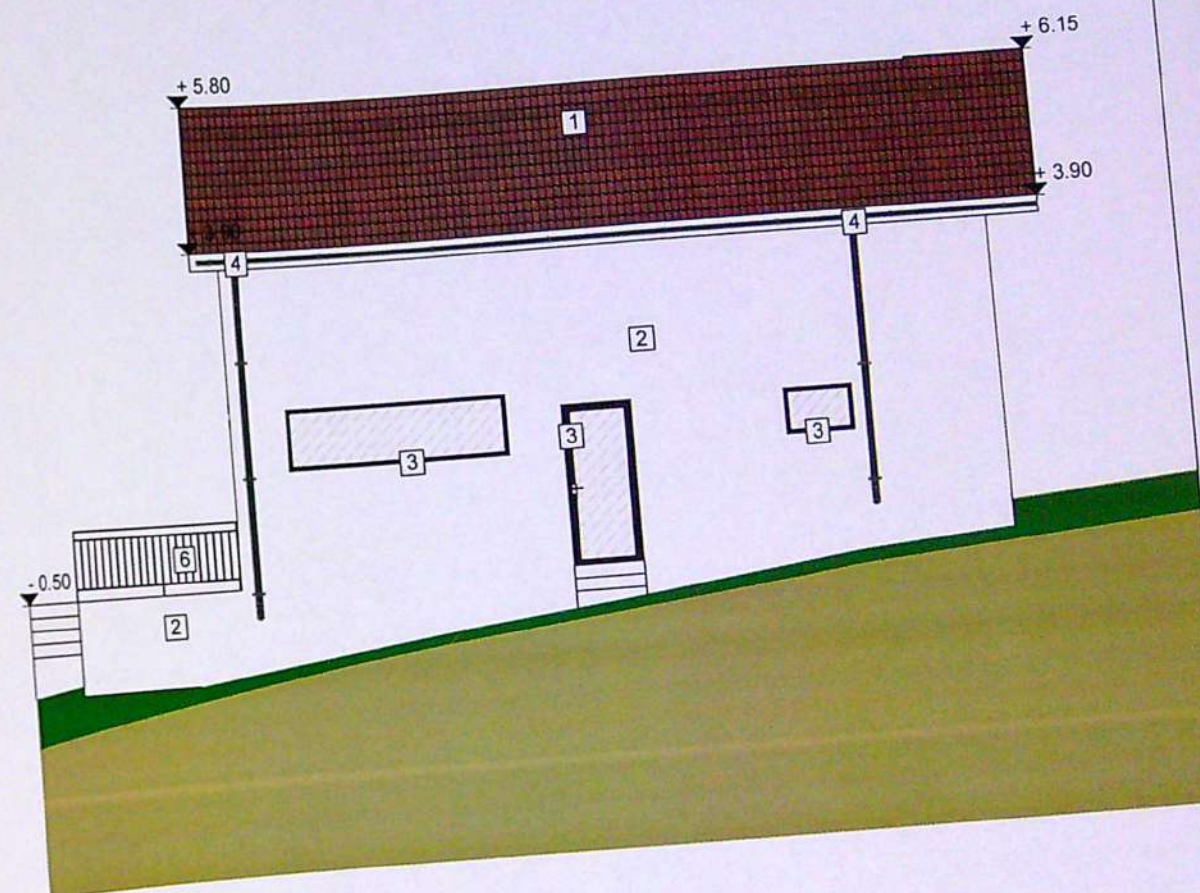


EXPERT / VERIFICATOR	NUME	SEMNATURA	CERINTA	EXPERTIZA / REFERAT - Nr. / DATA
RAY CONSULTING S.R.L.				
CALITATE ELABORATORI	NUME	SEMNATURA	SCARA:	BENEFICIAR:
SEF PROIECT	Arh. Irina AnaMaria Urușu		1:100	RADU CLAUDIU DAN
PROIECTAT	Arh. Irina AnaMaria Urușu		DATA:	TITLU PROIECT:
	Arh. MINCA		2019	CONSTRUIRE ANEXA AGRICOLA - DEPOZIT FRUCTE P+Mp, ÎMPREJMUIRE TEREN CONSTRUCȚIE PROVIZORIE CU DURATA DE AMPLASARE 10 ANI ADRESA: T70 P10, Craiova, jud. Dolj
				TITLU PLANSA:
				FATADA LATERAL DREAPTA FATADA LATERAL STANGA

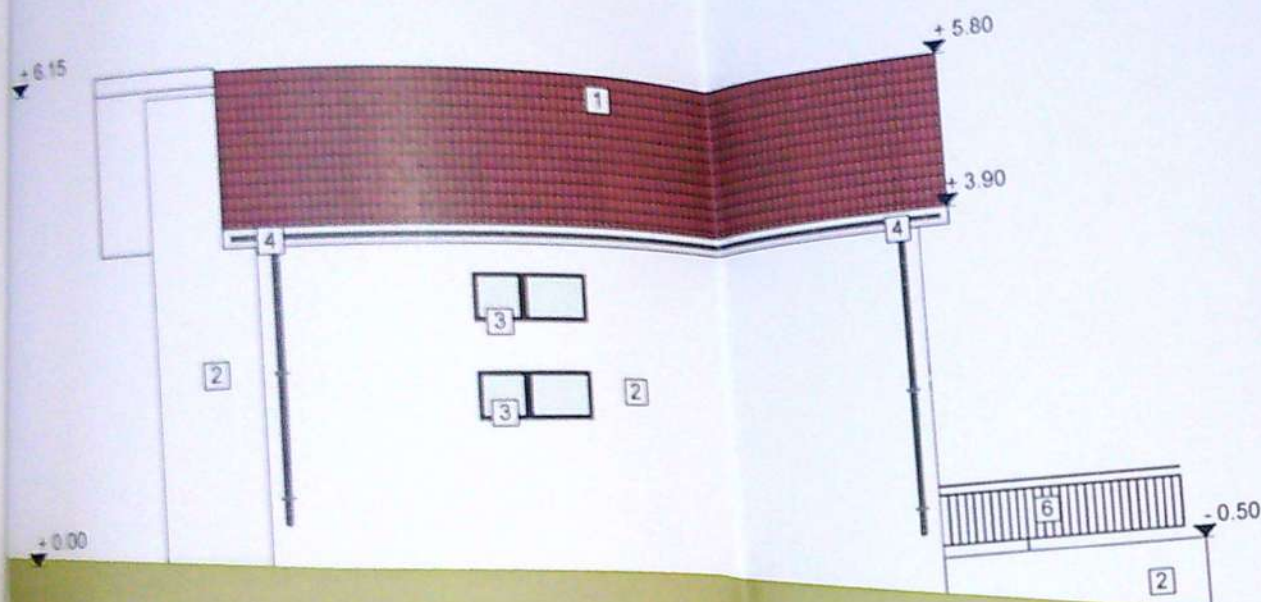

Legendă:

- 1 Încalzitare țiglă metalică, culoare maro
- 2 Tencuială exterioară, culoare alb
- 3 Tămplărie p.v.c. cu geam termopan dublu strat, profil alb
- 4 Igheab și burlan tablă, culoare maro
- 5 Parazăpezi
- 6 Balustrada metalică, culoare gri
- 7
- 8 Caramida de sticlă
- 9 Panou policarbonat opac pentru obturare vedere directă

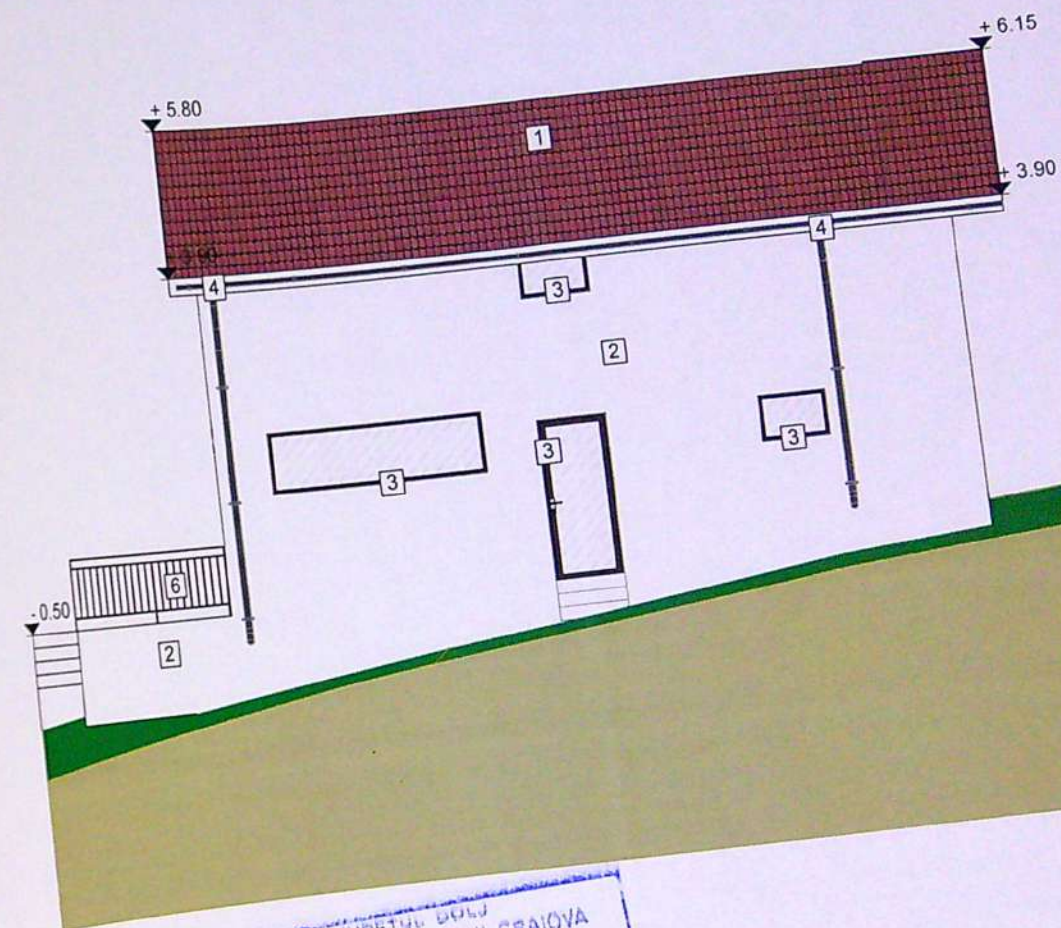

EXPERTIZĂ / VERIFICATOR	NUME	SEMNATURA	CERINTA	EXPERTIZA / REFERAT - Nr. /
RAY CONSULTING	RAY CONSULTING S.R.L.			
CALITATE ELABORATORI	NUME	SEMNATURA	SCARA:	BENEFICIAR:
SEF PROIECT	Ing. Andrei Dragotă	[Signature]	1:100	RADU CLAUDIU DAN
PROIECTAT	Arh. Irina AnaMaria Urucu	[Signature]	DATA:	TITLU PROIECT:
SENAT	Catalin MINCA	[Signature]	2019	CONSTRUIRE ANEXA AGRICOLA - DEPOZIT FR P+Mp, ÎMPREJMUIRE TEREN CONSTRUCT PROVIZORIE CU DURATA DE AMPLASARE 1 ADRESA: T70 P10, Craiova, Jud. Dolj
				TITLU PLANSA:
				FATADA LATERAL DREAPTA FATADA LATERAL STANGA