



FAȚADE + SECȚIUNE SC:1/100

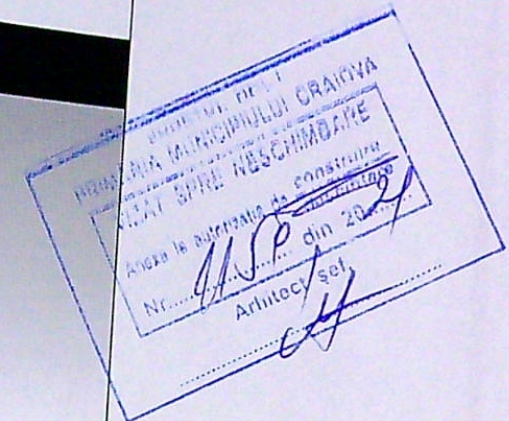


PERETE CARE NU SE DESFIINTEAZĂ
CONFORM EXPERTIZEI

VERIFICATOR				
EXPERT	NUME	SEMNAȚURA	CERINTA	REFERAT / EXPERTIZA NR. / DATA
CABINET DE ARHITECTURĂ	ANGELA OLIVIA CĂPRUCIU O.A.R. 0022 email:			Beneficiar: FLORESCU DIANA ELENA Proiect nr. /
SPECIFICAȚIE	NUME	SEMNAȚURA	Scara:	Titlu proiect: DESFIINȚARE CORP C1 LOCUINȚĂ ȘI CONSTRUIRE LOCUIȚĂ Dp+P+1
ȘEF PROIECT	arh. OLIVIA CĂPRUCIU		1:100	Adresa: ȘERBAN VODĂ nr.14, CRAIOVA
PROIECTAT	arh. ALBERT DOBRIN		Data: 02.2020	Titlu planșă: FAȚADE + SECȚIUNE
				Pl. nr. A.03

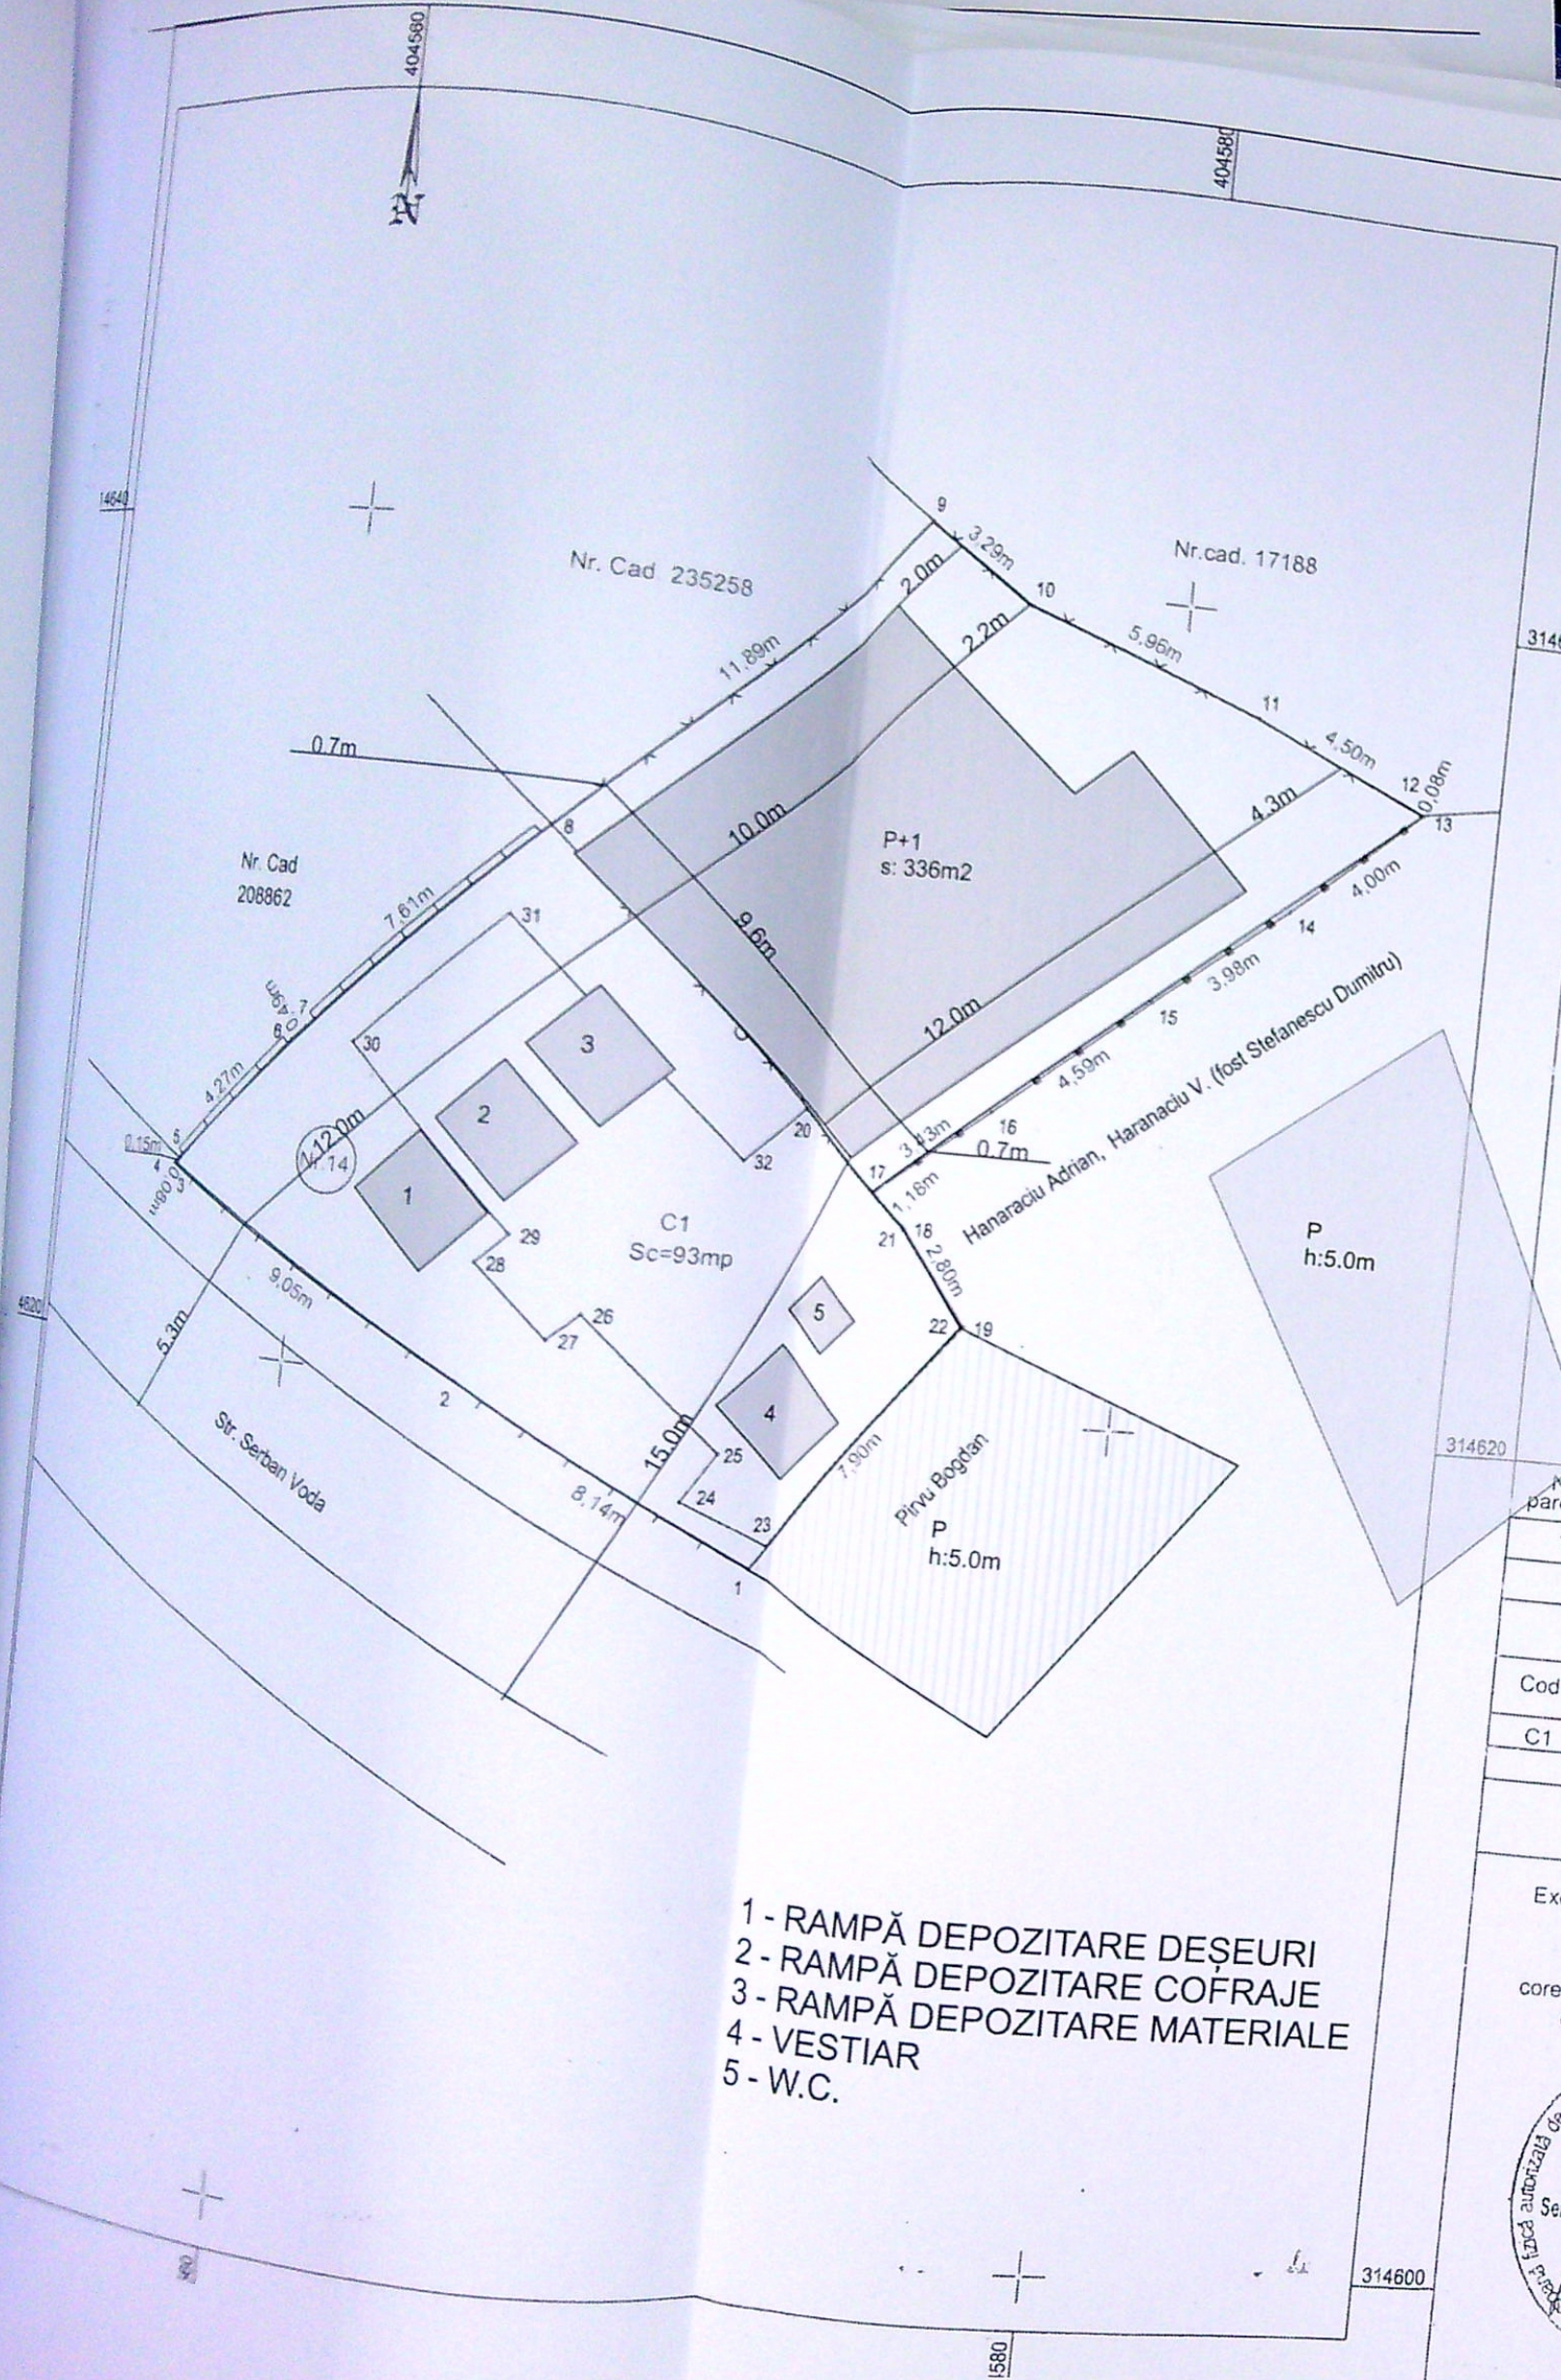

PLAN ORGANIZARE SANTIER SC:1/200 PLAN DE AMPLASAMENT SI DELIMITARE REZULTAT DUPA ALIPIRE scara 1:200

Nr. cadastral	Suprafata masurata (mp)	Adresa imobilului: Intravilan
314640	336	Mun. Craiova, str. Serban Voda, nr.14 (fost Partizanilor), str. Paltinis, nr.54, jud. Dolj
Nr. Carte Funciara		Unitatea Administrativ Teritoriala (UAT)
		CRAIOVA

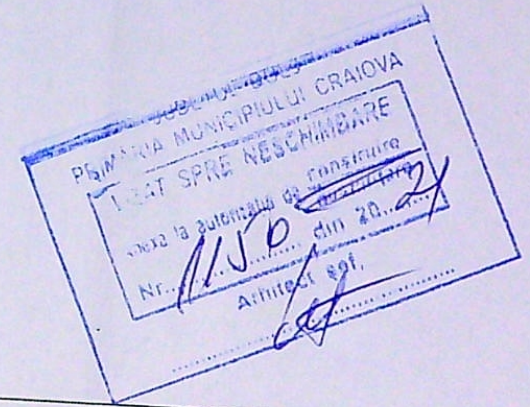

A. Date referitoare la teren

Nr. parcela	Categorie de folosinta	Suprafata (mp)	Mentiuni
1	Cc	336	Teren imprejmuit cu gard de lemn, gard de beton, gard de sarma, gard de metal si zid constructie.
Total		336	

B. Date referitoare la constructii

Cod	Destinatia	Suprafata construita la sol (mp)	
C1	CL	93	Locuinta, cu Scd=93mp. Inscrisa in CF.
Total		93	

Suprafata totala masurata a imobilului = 336mp

Executant: TOPO ELCAD CONSULT SRL

Confirm executarea masuratorilor la teren
 corectitudinea intocmirii documentatiei cadastrale si
 corespondenta acestora cu realitatea din teren

Inspector:

Confirm introducerea imobilului in baza de date
 integrata si atribuirea numarului cadastral

Semnatura si stampila
 22 NOV. 2019

CERTIFICAT DE AUTORIZARE
 Data: 22.11.2019
 Seria: R.O.P. Nr. 0022/2019
 Nume: ANGELA OLIVIA CAPRUCIU
 O.A.R. 0022
 Semnatura: [Signature]
 Scara: 1:200

REFERAT / EXPERTIZA NR. / DATA
 Beneficiar: FLORESCU DIANA ELENA
 Titlu proiect: DESFIINTARE CORP C1-LOCUINTA SI CONSTRUIRE
 Locuinta: P+P+1
 Adresa: SERBAN VODA
 Proiect nr. 21/2020
 Faza: