


10	314637.000	400978.326	14.78
28	314640.312	400978.326	14.78
27	314625.830	400974.907	18.31

S(1C1)=500mp P=96.46m

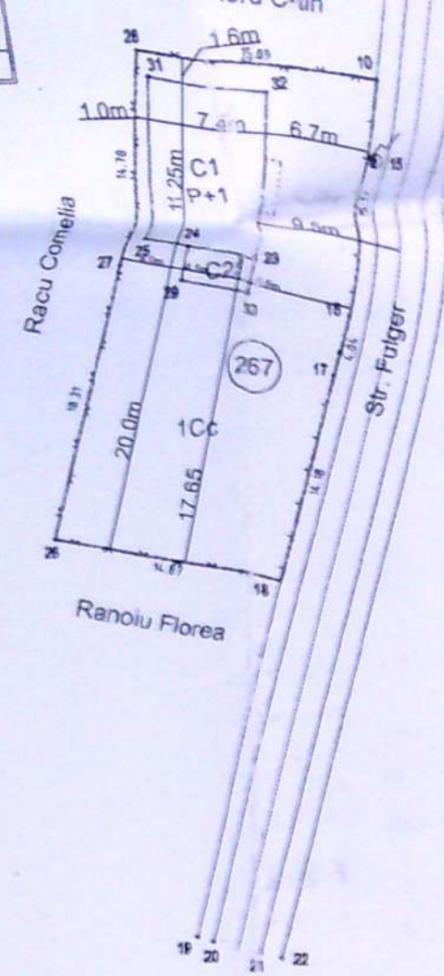

Parcela (C1)

Nr. Pct.	Coordonate pct. de contur		Lungime latitudine D(i+1)
	X [m]	Y [m]	
25	314627.740	400976.485	11.24
31	314638.741	400978.790	7.40
32	314637.224	400986.033	11.24
23	314626.222	400983.728	7.40

S(C1)=83mp P=37.28m

Parcela (C2)

Nr. Pct.	Coordonate pct. de contur		Lungime latitudine D(i+1)
	X [m]	Y [m]	
23	314626.222	400983.728	2.35
30	314623.922	400983.246	4.50
29	314624.845	400978.842	2.35
24	314627.145	400979.324	4.50

S(C2)=11mp P=13.70m

CERTIFICAT DE AUTORIZARE
 Seria RO-B-J Nr 0791/2016
 S.C. BEST CAD SOLUTION S.R.L.

CERTIFICAT DE AUTORIZARE
 Seria RO-OT-F Nr. 0012/30.09.2010
 ALEXANDRU NEGRILA

PRIMĂRIA JUDEȚULUI DOLJ
 VIZAT ȘI ÎNREGISTRAT
 9/1

PLANUL DE DELIMITARE A IMOBILITĂȚII
 Scara 1:500
 Adresa imobilului
 Cernele T51 P44 - Intravilan
 UAT CRAIOVA

A. Date referitoare la teren

Nr. parcela	Categoria de folosinta	Suprafata [mp]	Mentii
1	A	499	Teren intravilan imprejmuit cu gard de plasa, scandura si tabla.
Total		499	

Suprafata totala masurata a imobilului = 499 mp
 Suprafata din act = 500 mp
 Executant: Best CAD SOLUTION SRL
 Confirm executarea masuratorilor la teren, corectitudinea intocmirii documentatiei cadastrale si corespondenta acestora cu realitatea din teren.

B. Date referitoare la constructii

Cod	Destinatia	Suprafata construita la sol [mp]	Mentii
Total			

Data: Mai 2017
 Inspector:
 Confirm introducerea imobilului in baza de date integrata si atribuirea numarului cadastral.
 Stampila BCPI



92479/2017
 Oficiul de Cadastru și Publicitate Imobiliară Dolj
 BONJELI GABRIELA
 CONSILIER


S teren: 499m2

Sc existent: C1+C2 = 83+11=94m2
 Sd existent: C1+C2 = 166+11=177m2
 POT exsitent: 18.8%
 CUT existent: 0.35

Sc propus: C1+C2 = 83+11=94m2
 Sd propus: C1+C2 = 166+11=177m2
 POT propus: 18.8%
 CUT propus: 0.35

VERIFICATOR	EXPERT	SEMNATURA	CERINTA	REFERAT / EXPERTIZA NR. / DATA	Proiect nr.
		ANGELA OLIVIA CĂPRUCIU		Beneficiari: MANEA PETRICĂ ȘI TENUȚA	22/2019
CABINET DE	Q.A.R.0022	email:		Titlu proiect:	Faza: PAC

3.80	hp:80
1.40	
1.60	
4.10	
7.25	
3	PANOU OPAC

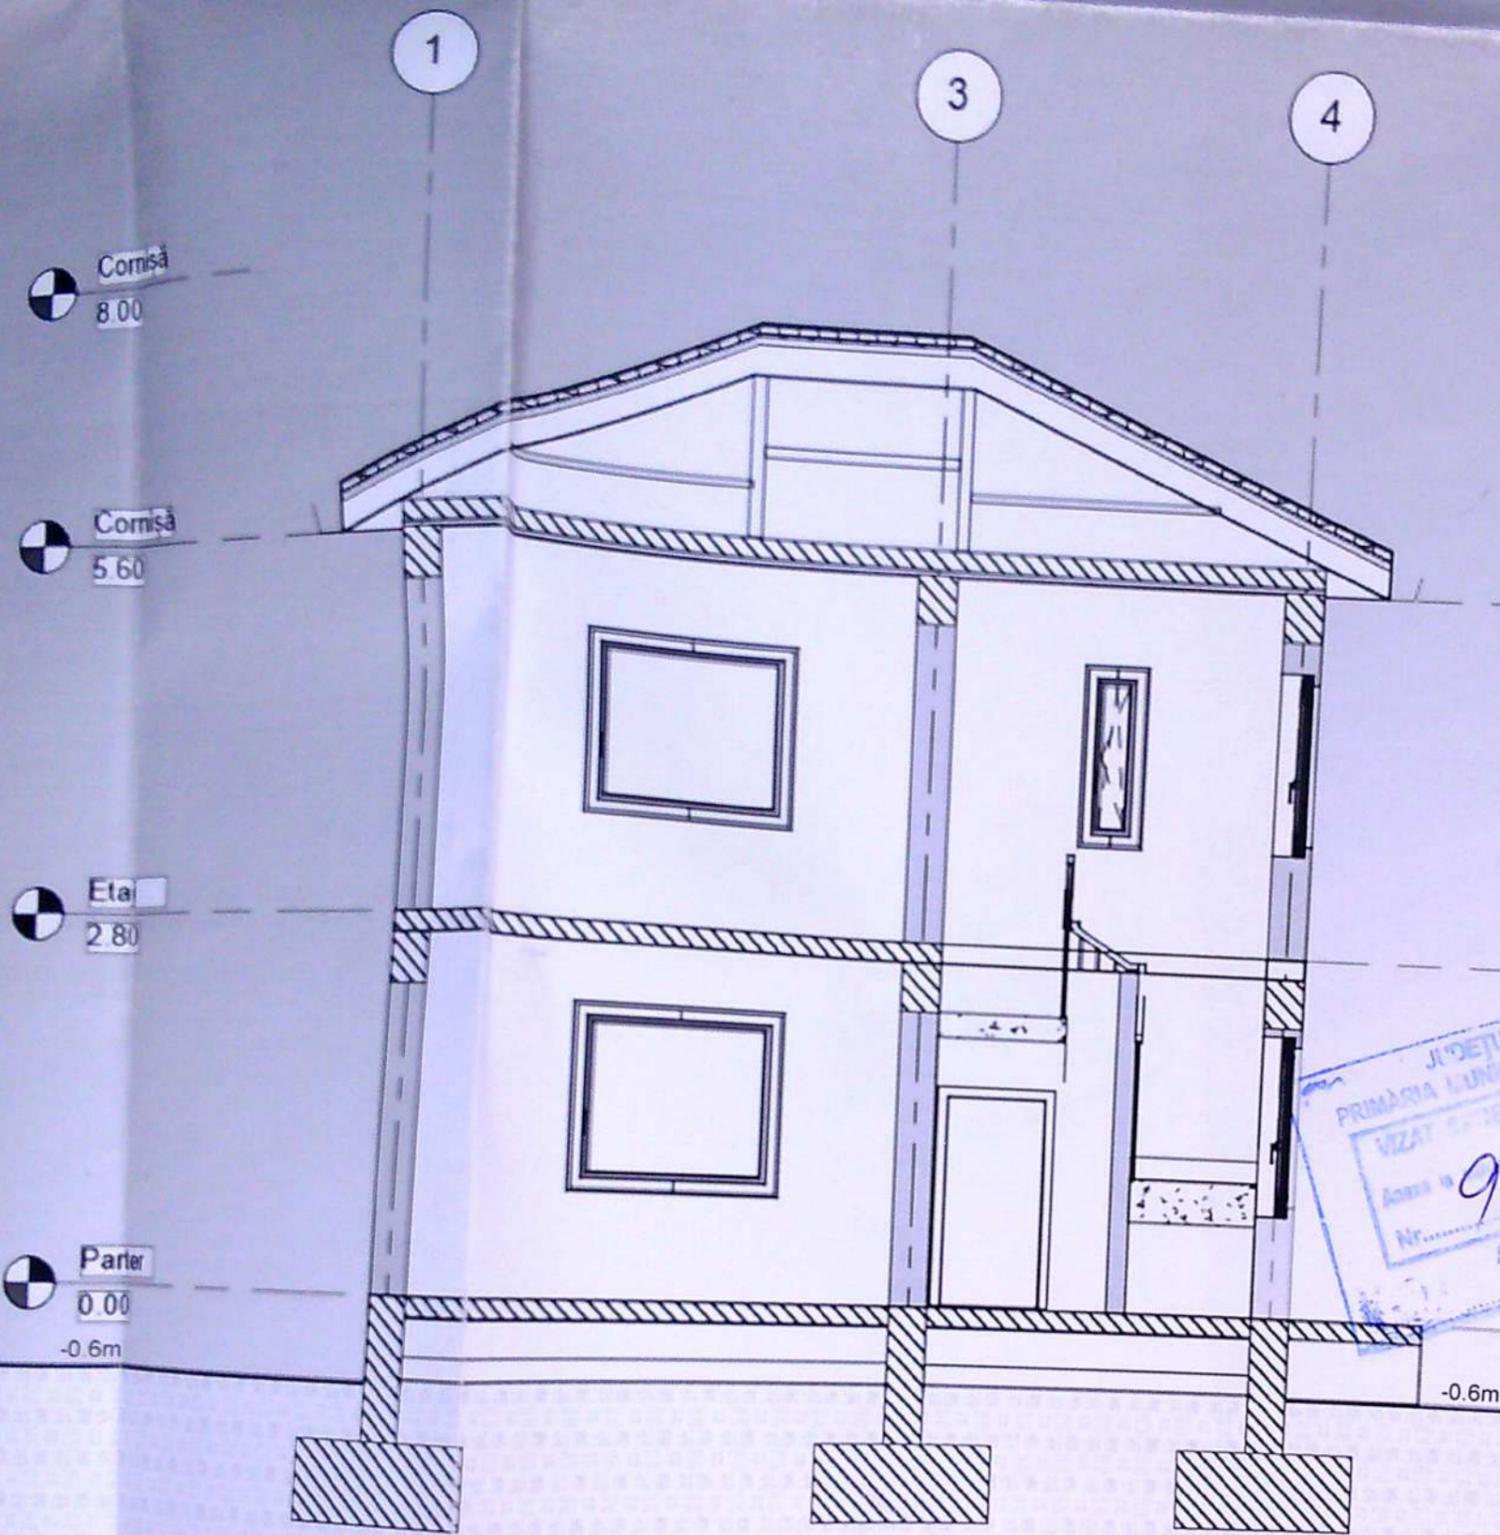

JUDEȚUL DOLJ
 PRIMĂRIA MUNICIPIULUI CRAIOVA
 VIZAT DE REȘCHIMBARE
 Anul 91 din 20
 Nr. Arhitect

MITROIU DORU VIOREL
 ROMANIA
 MDRT
 NR. 08372
 21-11-2019
 C.C.C.I.
 INGINER
 EXPERT TEHNIC

VERIFICATOR				
EXPERT	NUME	SEMNATURA	CERINTA	REFERAT / EXPERTIZA NR. / DATA
				Beneficiari: MANEA PETRICĂ SI TENUTA
				Proiect nr.

8.25

+2.8m

+0.0m

+8.0m

+5.6m

+2.8m

+0.0m

JI DETAL DOI
 PRIMĂRIA MĂRȘIȘULUI CRAIOVA
 VIZAT ȘI PE MĂSURĂRI
 Nr. 91
 24
 FAȚADĂ EST SC: 1/50

VERIFICATOR				
REFERAT / EXPERTIZA NR. / DATA				
SEMNAȚURA	CERINȚA	Beneficiari:	MANEA DETRICĂ ȘI TENUTA	Proiect nr. 22/2019

+8.0m

+5.6m


+2.8m

+0.0m



FAȚADĂ VEST SC:1/50

PANOU
OPAC

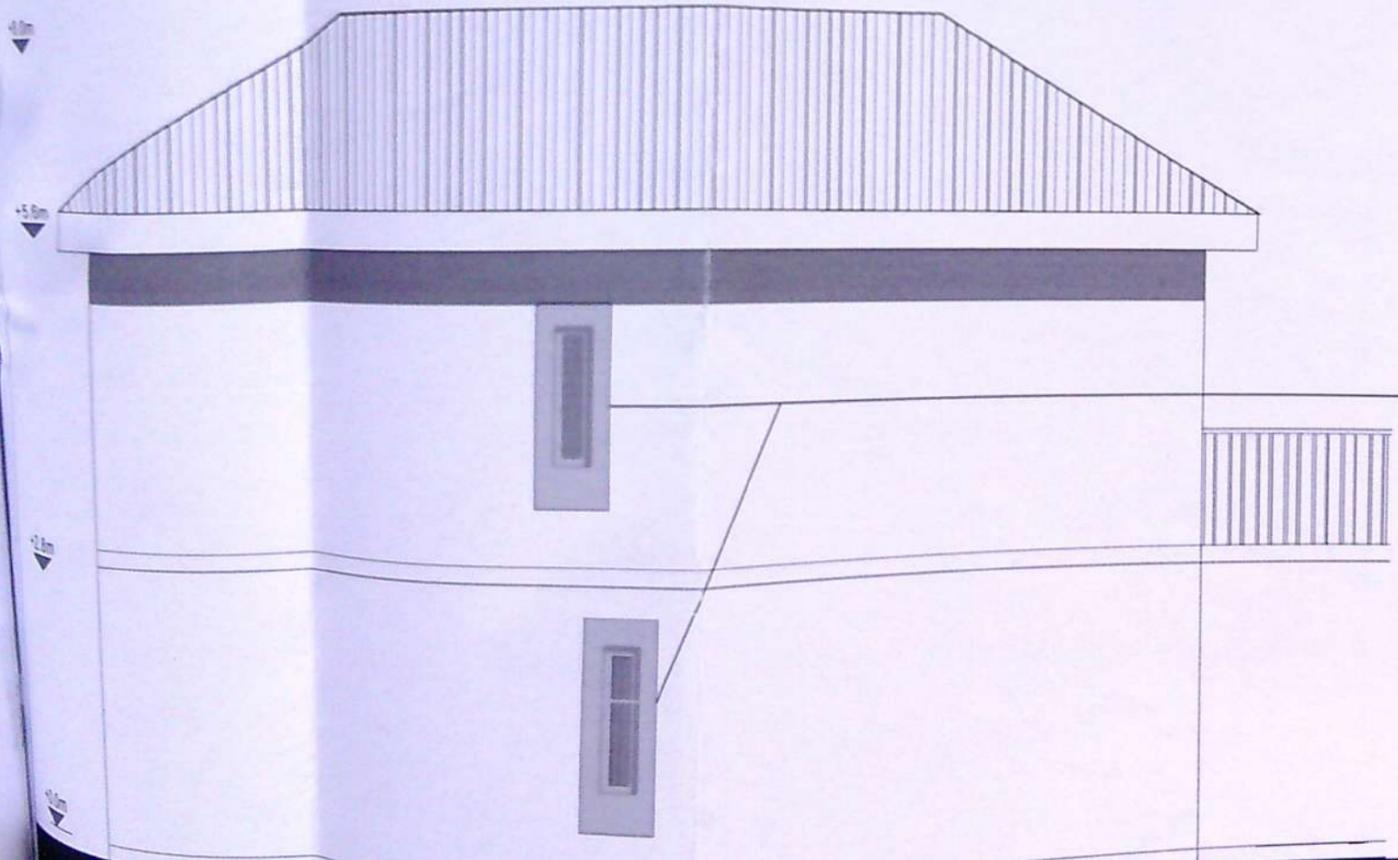

PANOU
OPAC

