
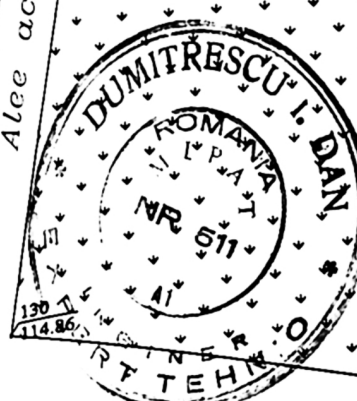


Prop. Private

Autoritatea Națională de Reglementare
în domeniul Energiei
GRIGORE MINA
Verificator de proiecte în domeniul
instalațiilor electrice tehnologice
Autorizația nr. 25430/008 / 12.04.2019

Plan de situație proiectată bloc b5 sc.4
SCARA 1:200

SISTEM DE PROIECTIE STEREOGRAFIC 1970
Sistem de cote Local

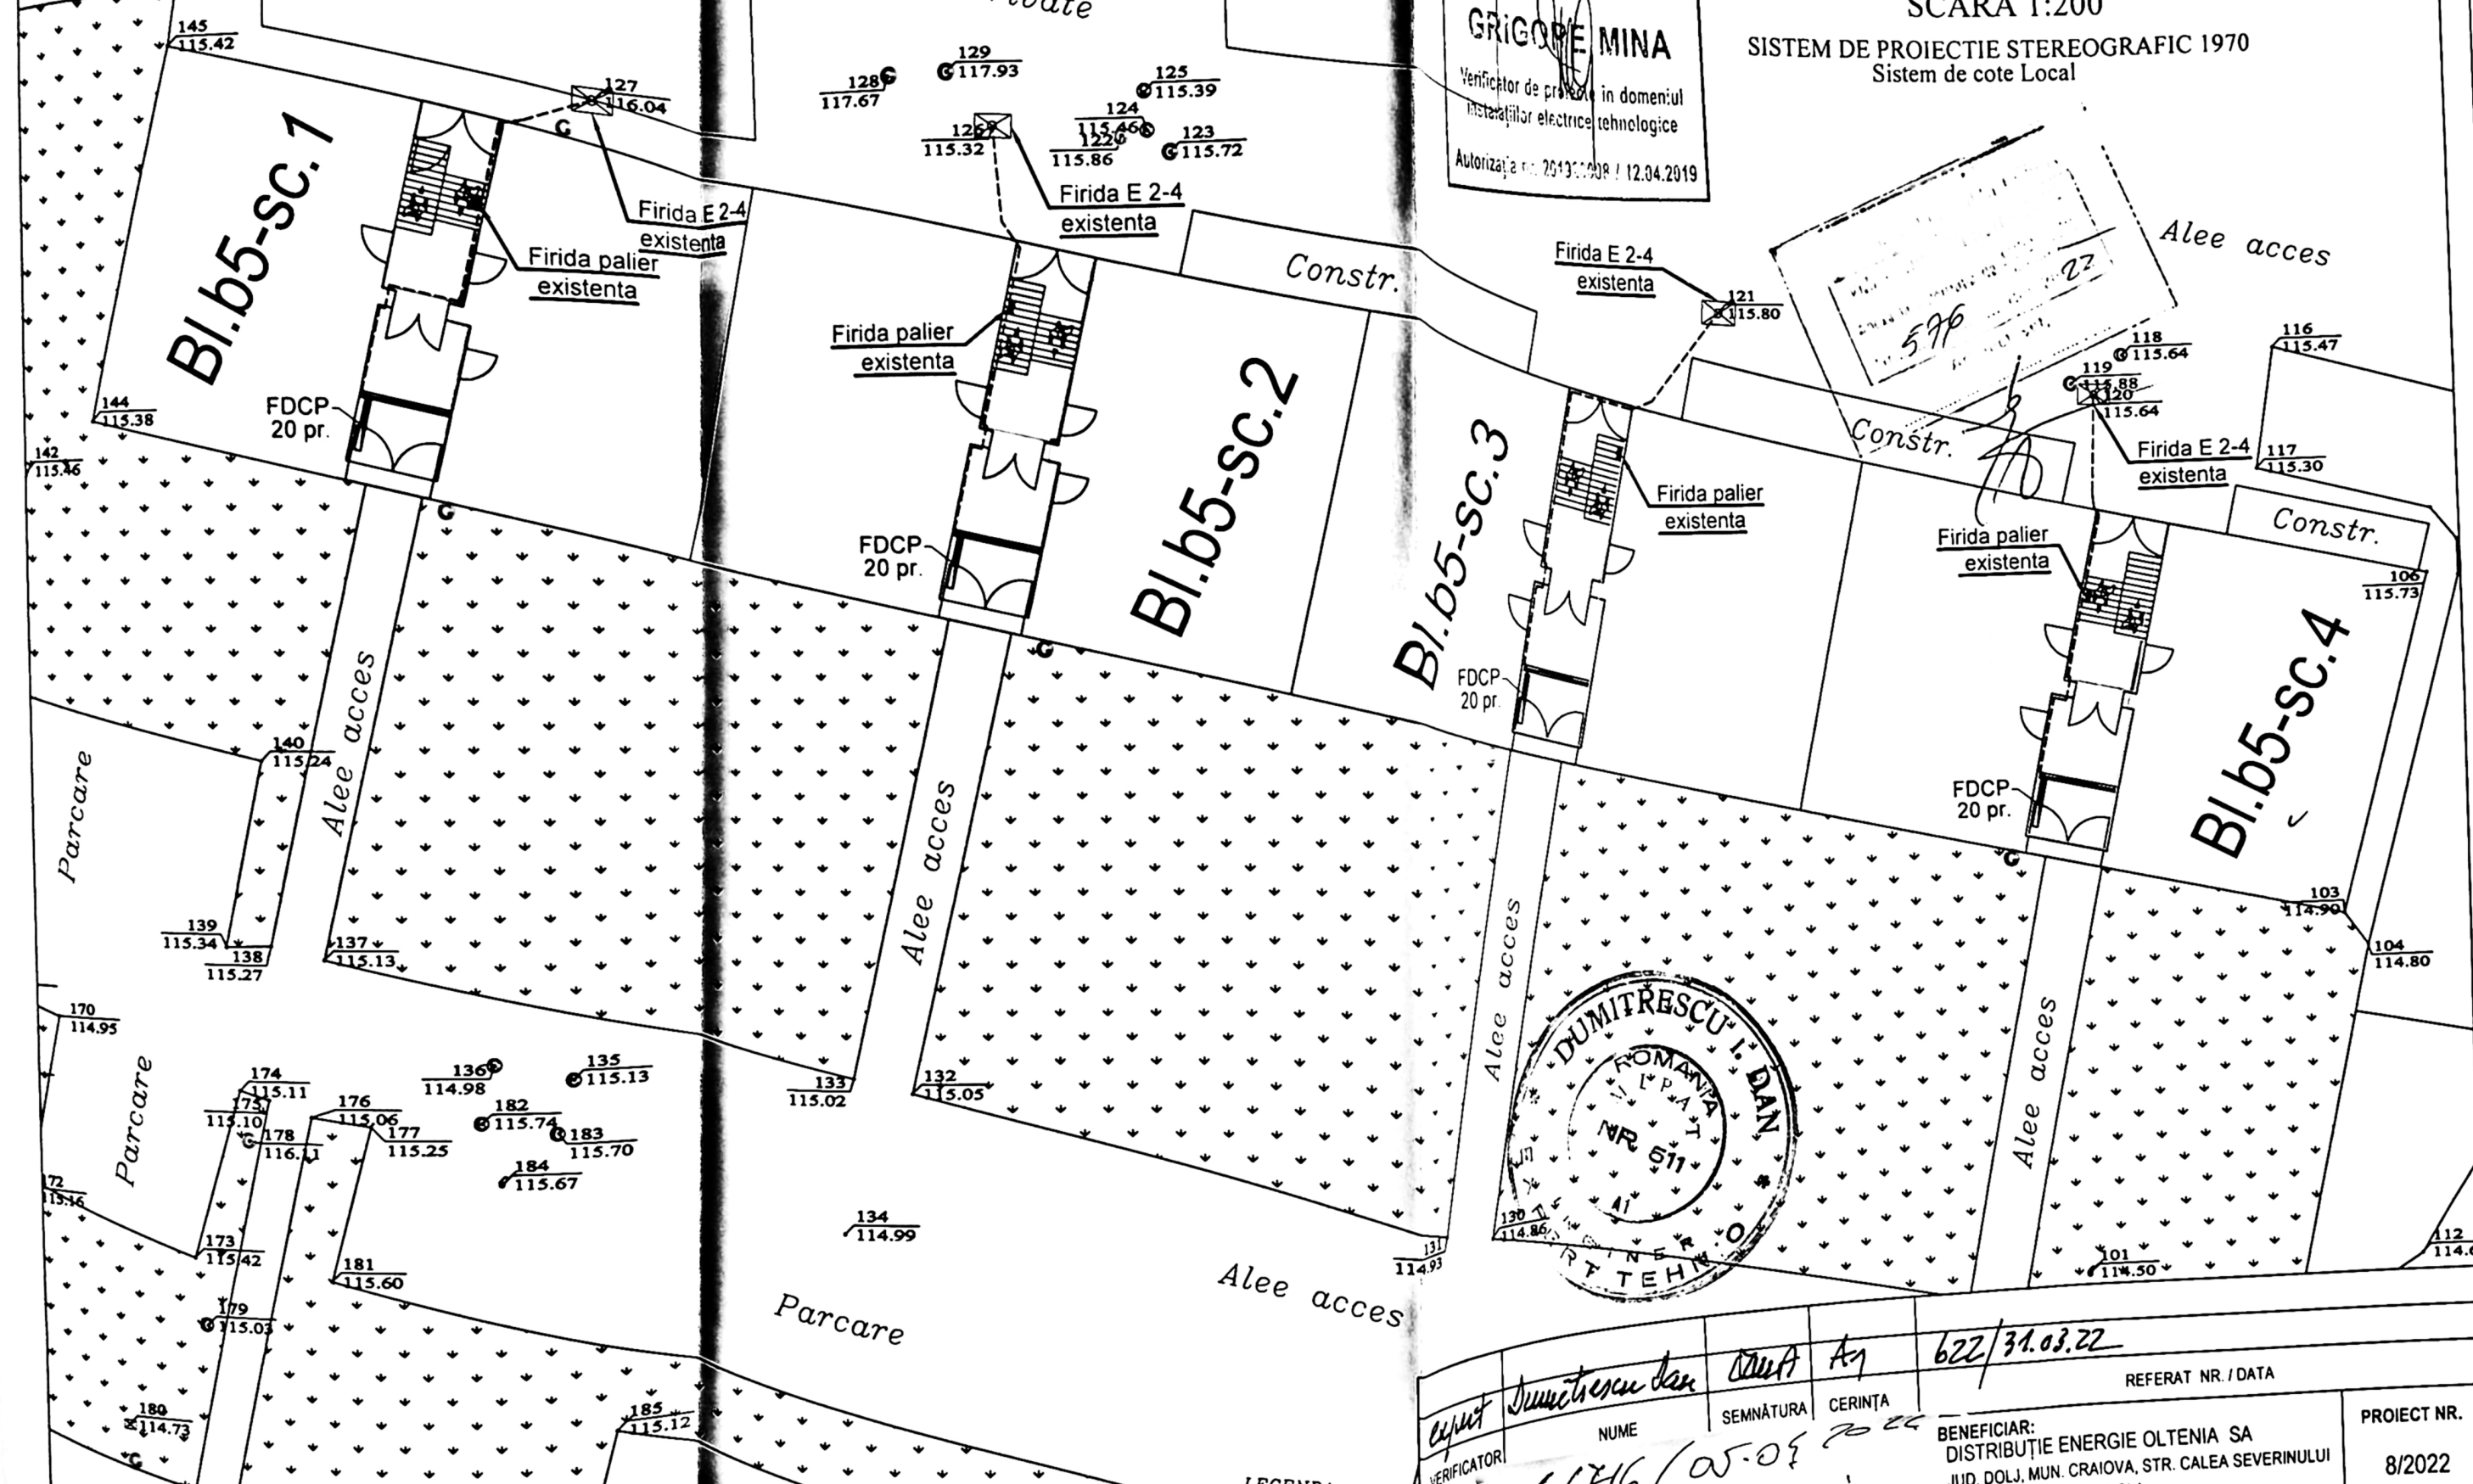

- LEGENDA :
- cablu ACYY 4x50 mmp pr
 - Pindă contorizare tip FDCP proiectata
 - Limită proprietăți particulare cu documentație cadastrală
 - Blocuri ce fac obiectul prezentei documentații tehnice
 - Gard- proprietati private
 - cablu ACYY 4x50 mmp ex.
 - Drum asfalt
 - 35923 Număr cadastral
 - Stâlp iluminat stradal
 - Stâlp de beton rețea electrică
 - Usă acces bloc
 - Zonă verde
 - Firidă E 2-4 existenta
 - Conducta gaz

Expus	Dumitrescu I. DAN	SEMNATURA	64716/05-05	REFERAT NR. / DATA	622/31.03.22
VERIFICATOR		CERINȚA			
BENEFICIAR:				PROIECT NR.	
DISTRIBUȚIE ENERGIE OLTENIA SA				8/2022	
JUD. DOLJ, MUN. CRAIOVA, STR. CALEA SEVERINULUI				FAZA	
NR.97, PARTER, ET. 2, 3 ȘI 4				PAC	
TITLUL LUCRĂRII:				PLANȘA NR.	
MODERNIZARE BRANSAMENTE PRIN MONTARE				3	
FDCP/BMP AFERENTE PTCZ 101 CRAIOVA(blocuri:					
b4 - 6 scari, b5 - 4 scari, b6 - 4 scari, b7 - 4 scari, b8 - 6					
scari, a8 - 3 scari), mun. Craiova, jud Dolj					
TITLUL PLANȘEI: PLAN DE SITUAȚIE PROIECTATA					
Bloc b5 sc.4					

BI.b6-SC.4