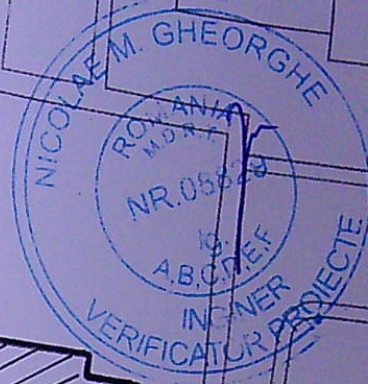
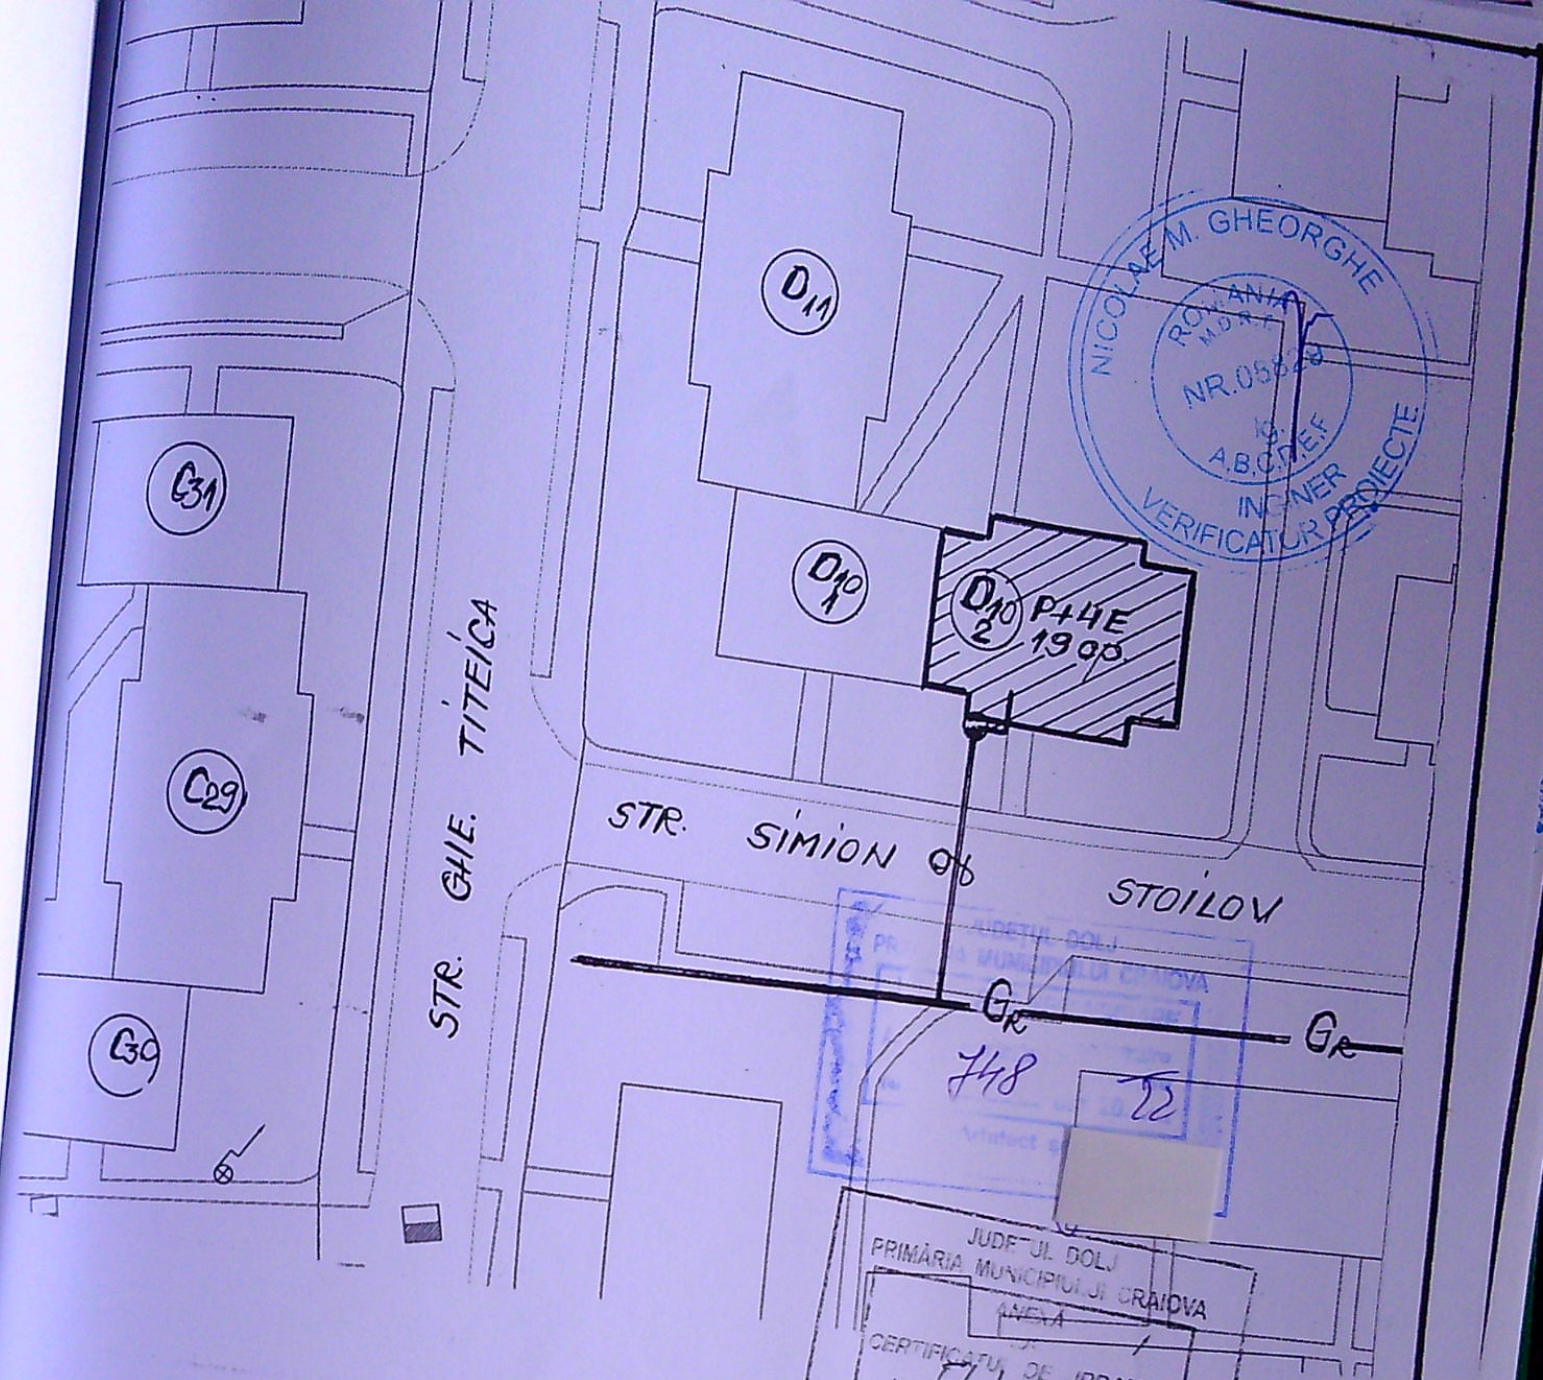


- LEGENDA**
- Retea distributie g.n. presiune redusa existenta;
 - Bransament GN - presiune redusa existent PE HD, De 63mm;
 - Post reglare - masurare existent;
 - Instalatie utilizare gaze naturale presiune joasa separata proiectata;
 - Imobil pentru care se proiecteaza instalatia de utilizare gn;

expert ing. Dumitrescu I. Dan

ACMD TEHNO PROIECT SRL

J16/1806/2021

Autoriz. Nr. 20395-03/08/2021 (valabila pana la 02/08/2026)

Tel. 0745771192 e-mail: teho.proiect@yahoo.com

Benef. NEAGU GABRIELA

Adresa: STR. SIMION STOILOV, NR.1; BL.D10 SC.2; AP.17-CRAIOVA

PR. NR. 108/2022

SPECIFICATIE	NUME	SEMNATURA	SCARA	SEPARARE INSTALATIE UTILIZARE GN IN VEDEREA CONTORIZARII INDIVIDUALE	Faza: CU+AC +PTE
SEF PROIECT	Ing. Draghici C.	<i>[Signature]</i>	1:500	PLAN DE SITUATIE	G1
PROIECTAT	Ing. Draghici M.	<i>[Signature]</i>	DATA: 2022		
DESENAT	Ing. Draghici M.	<i>[Signature]</i>			