


PLAN DE SITUATIE

Scara 1:500

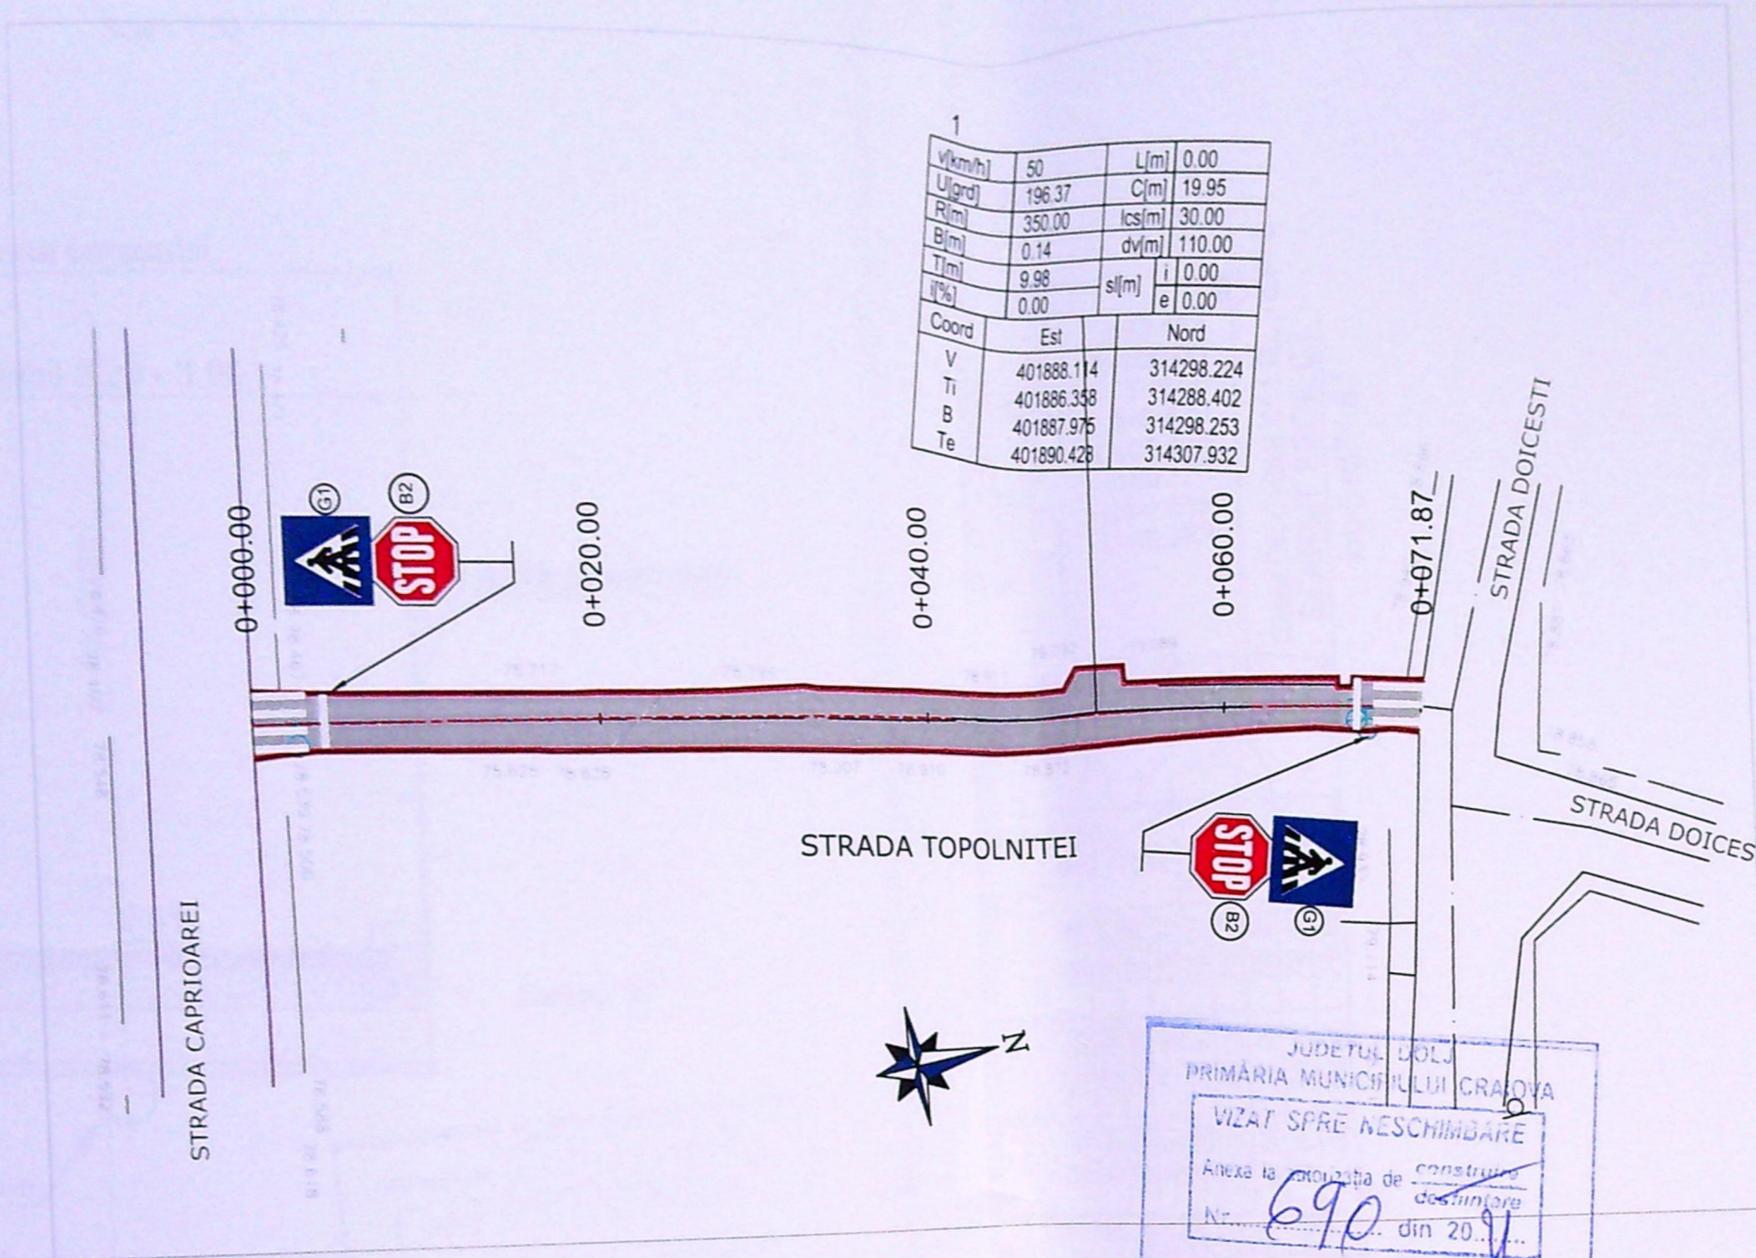

1				
v[km/h]	50	L[m]	0.00	
U[grd]	196.37	C[m]	19.95	
R[m]	350.00	lcs[m]	30.00	
B[m]	0.14	dv[m]	110.00	
T[m]	9.98	s[m]	i	0.00
i[%]	0.00		e	0.00
Coord	Est	Nord		
V	401888.114	314298.224		
Ti	401886.358	314288.402		
B	401887.975	314298.253		
Te	401890.428	314307.932		

JUDETUL DOLJ
 PRIMĂRIA MUNICIPIULUI CRAIOVA
 VIZAT SPRE NESCHIMBARE
 Anexa la autorizația de construcție
 destinație
 Nr. 690 din 20.11.
 Arhitect șef
[Signature]