


STR. DESNATUI

Plan de amplasament
Scara 1:200
Adresa imobilului:
Str. Desnăului Nr. 7 (fost Str. Uliciara II nr. 5)
Craiova

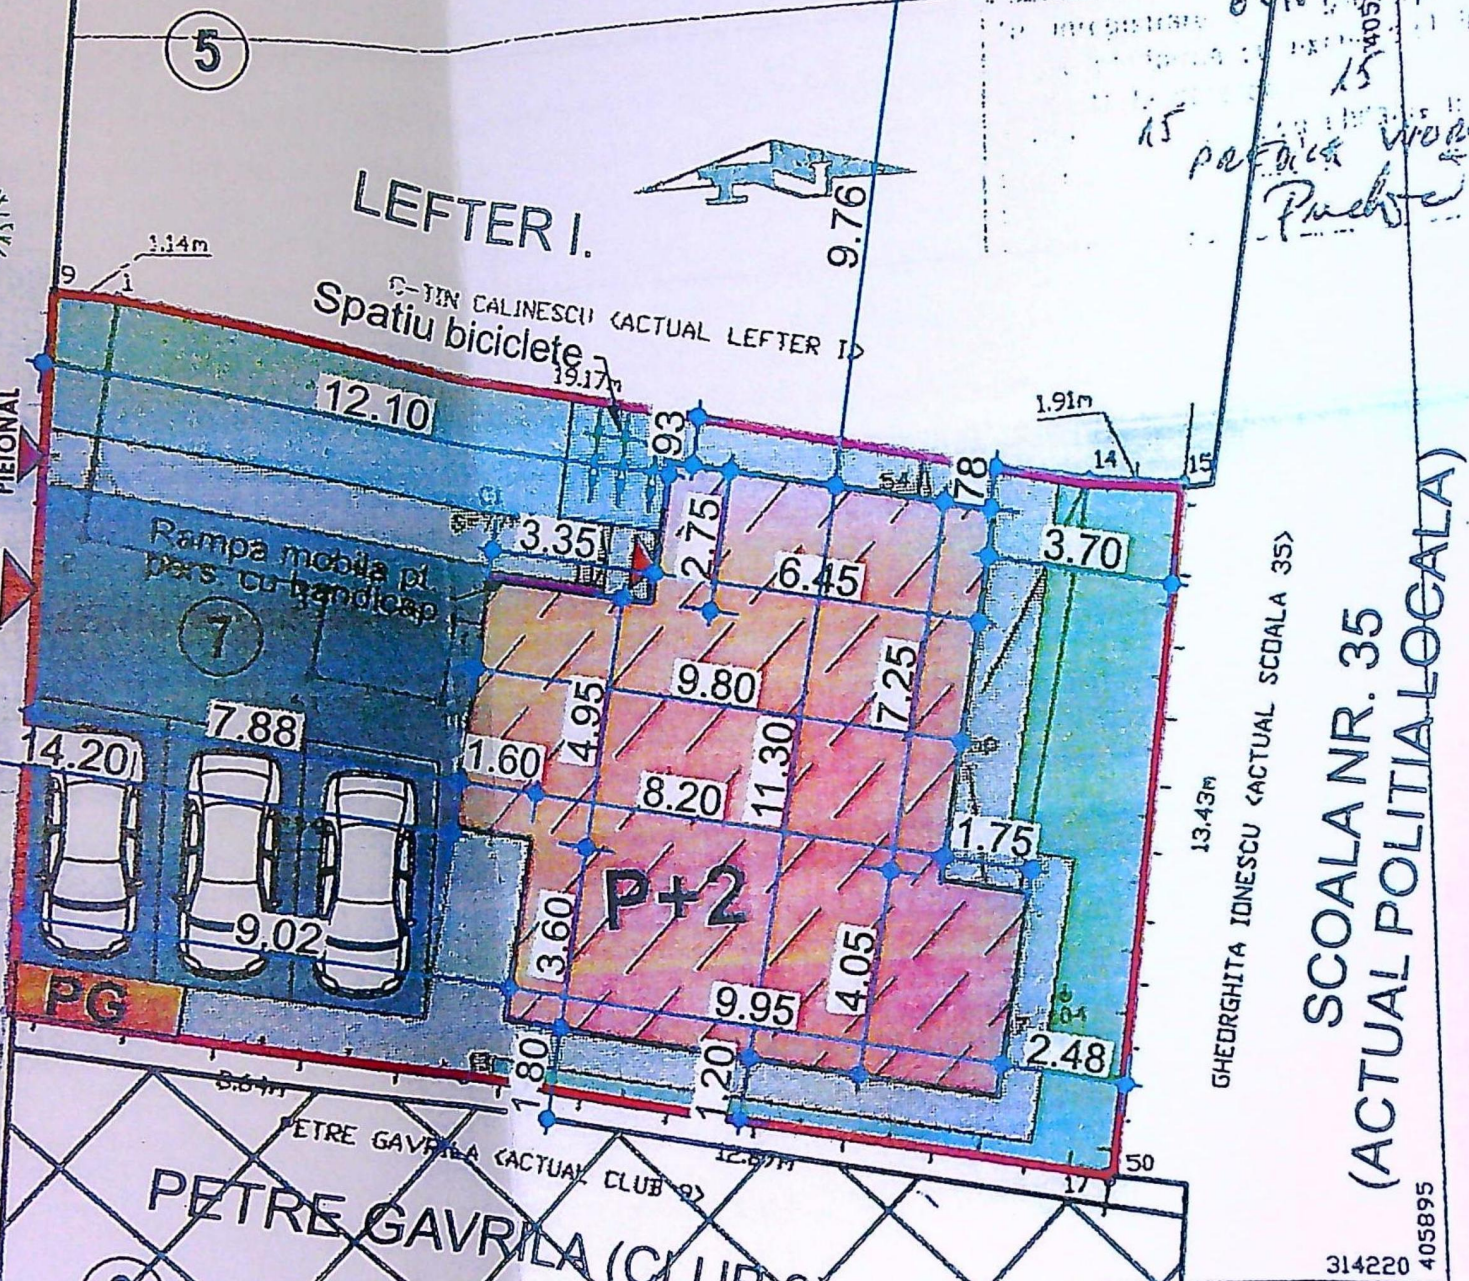

A. Date referitoare la teren			
Suprafața	Valoare de impozitare (lei)	Mențiuni	
294	23000	Impozit pe gard de lemn: 9,1; 14,15,50,4,9	
294	23000	Construcția C1 și C2 1,14; euro = 3,3910 lei	
B. Date referitoare la construcții			
Mențiuni			
Cod Constr.	Suprafața construită la sol (mp)	Valoare de impozitare (lei)	Suprafața construită desfășurată = 110 mp
C1	77	11223	euro = 3,3910 lei
C2	33	121223	
Total	110		

INVENTAR DE COORDONATE			
Sistem de proiecție STEREO 70			
Pct	Y	X	
9	405868.68463	314240.17158	
1	405869.81567	314240.03285	
14	405888.51001	314235.77247	
15	405890.40692	314235.56581	
50	405888.35440	314222.29000	
4	405867.27736	314226.56816	

Suprafața totală măsurată = 294 mp
Suprafața din act = 292 mp

LEGENDA:

- TEREN PROPRIETATE ROTEA ION ROBERT
ROTEA CRISTINA MARIA
 $S = 294,00 \text{ m}^2$
- IMOBIL PROPUȘ CU DESTINAȚIA DE LOCUINȚĂ
 $A_{\text{constr. propusă}} = 102,90 \text{ m}^2$
 $A_{\text{desf. propusă}} = 308,70 \text{ m}^2$
 $P.O.T. \text{ PROPUȘ} = 35,00\%$
 $C.U.T. \text{ PROPUȘ} = 1,05$
- CONSTRUCTII INVECINTE
- SPATII VERZI - PROPUSE IN INCINTA
 $S = 58,50 \text{ m}^2$
- CIRCULATII PIETONALE - PROPUSE IN INCINTA
 $S = 54,00 \text{ m}^2$
- CIRCULATII AUTO - PROPUSE IN INCINTA
 $S = 71,60 \text{ m}^2$
- 3 LOCURI DE PARCARE IN INCINTA
- PG PLATFORMA DE GUNOI - PROPUȘA IN INCINTA
 $S = 3,00 \text{ m}^2$
- SPATIU BICICLETE - PROPUȘ IN INCINTA
 $S = 4,00 \text{ m}^2$
- ACCES

JUDETUL DOLJ
PRIMĂRIA MUNICIPIULUI CRAIOVA
VIZAT SPRE NE
Anexa la autorizație
Nr. 713

SCOALA NR. 35
(ACTUAL POLITIA LOCALA)

VERIFICATOR/EXPERT

NUME:


SEMNATURA:

CERINTA:

Data: 02.03.2007

Se confirmă suprafața din măsurători și
Introducerea imobilului în baza de date
Parafr
Semnatura și data
Ștampila BCPI

Executant,
Mircea Noșe
Semnatura și ștampilă

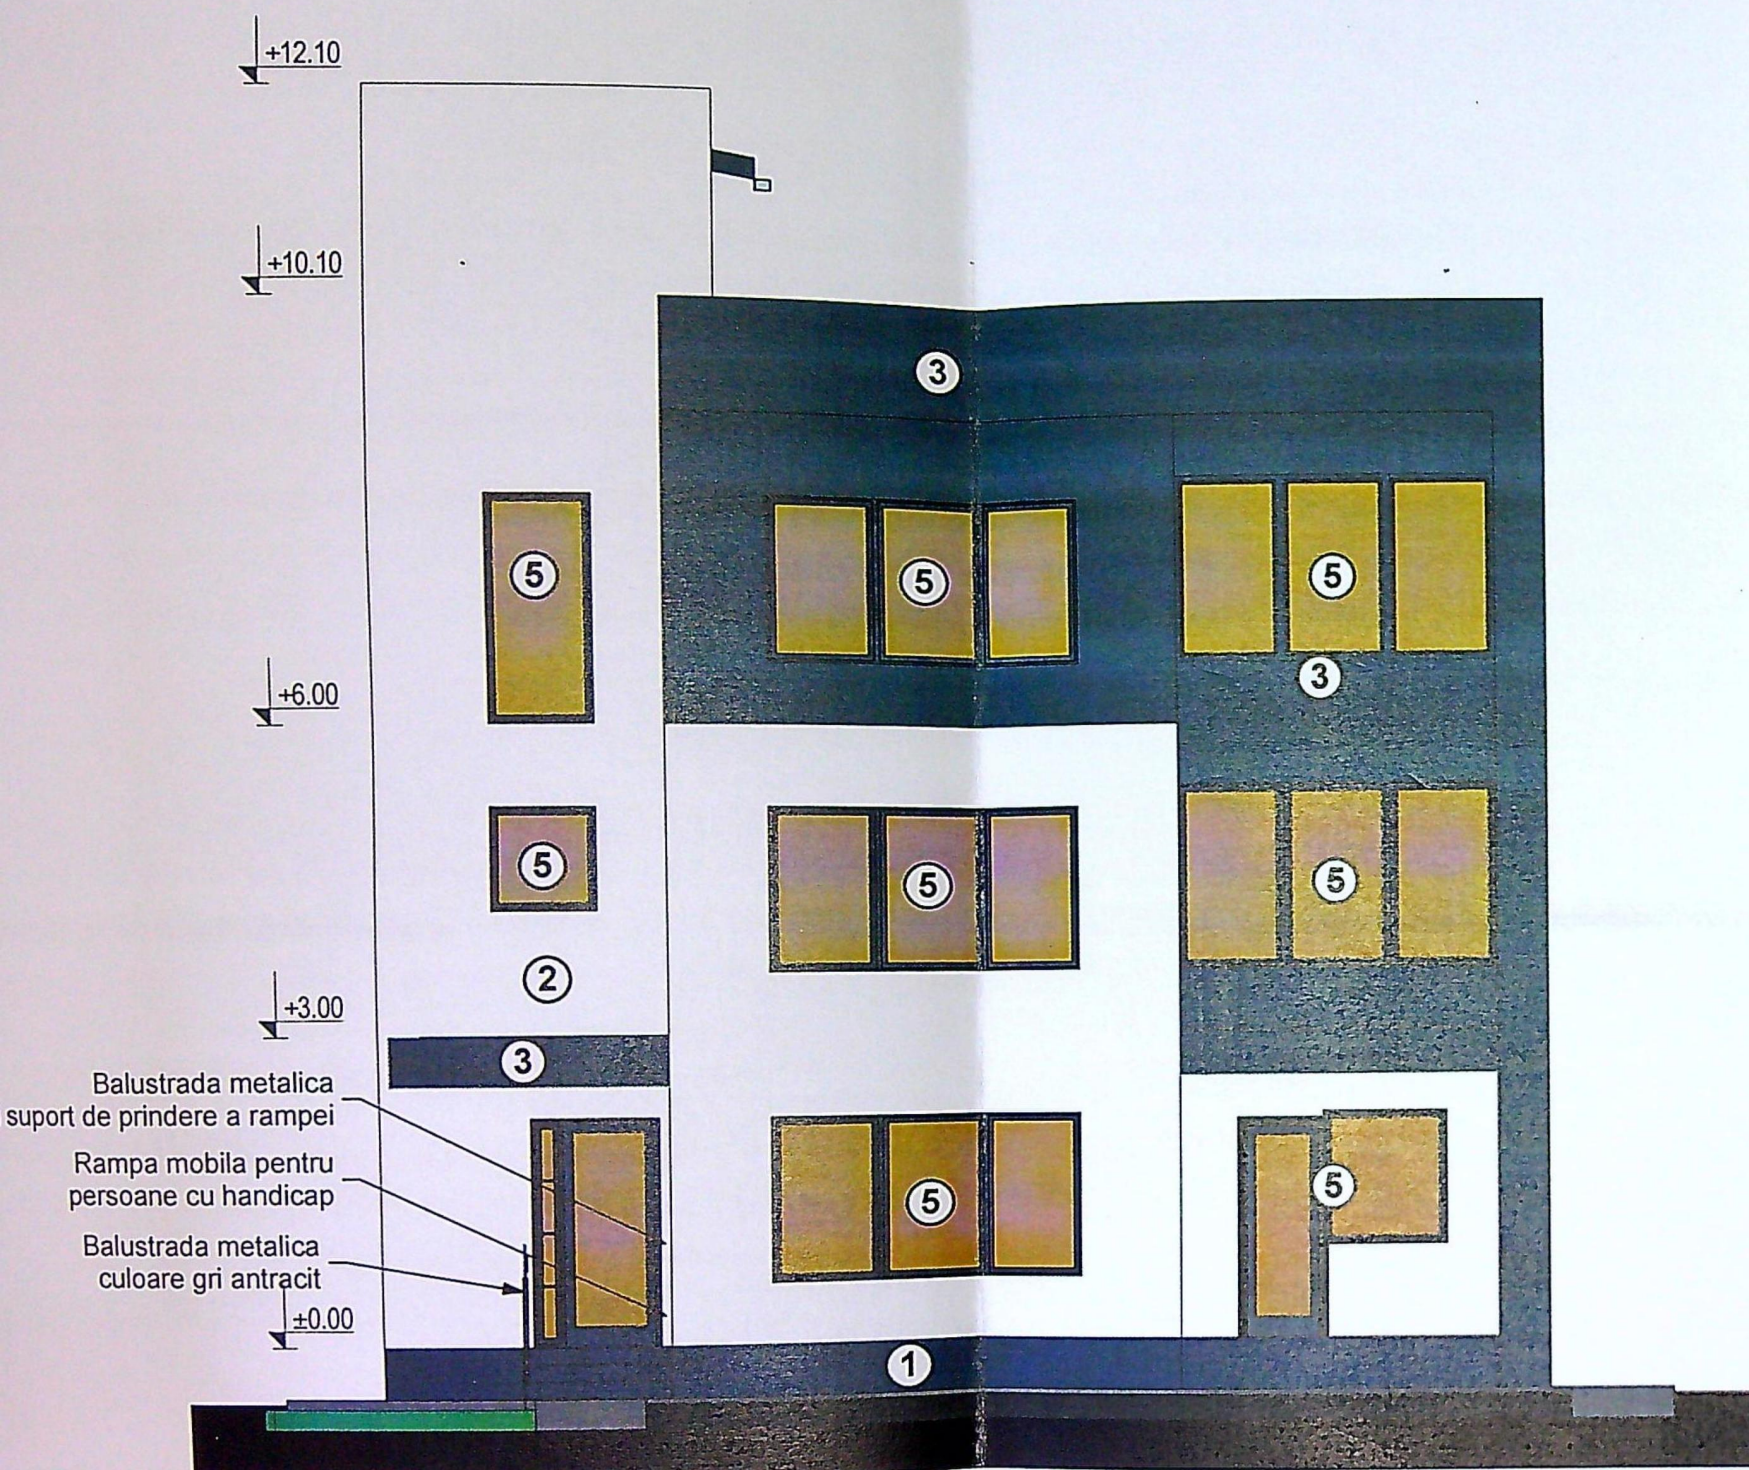


FATADA VEST

LEGENDA:

- ① Finisaj cu tencuiala decorativa de culoare gri antracit
- ② Finisaj cu tencuiala decorativa de culoare alb
- ③ Finisaj cu tencuiala decorativa de culoare GRI
- ④ Invelitoare din tabla faltuita de culoare gri
- ⑤ Tamplarie PVC culoare gri antracit cu geam termopan triplex low-e

**FATADA MODIFICATA
USA FEREASTRA PARTER**

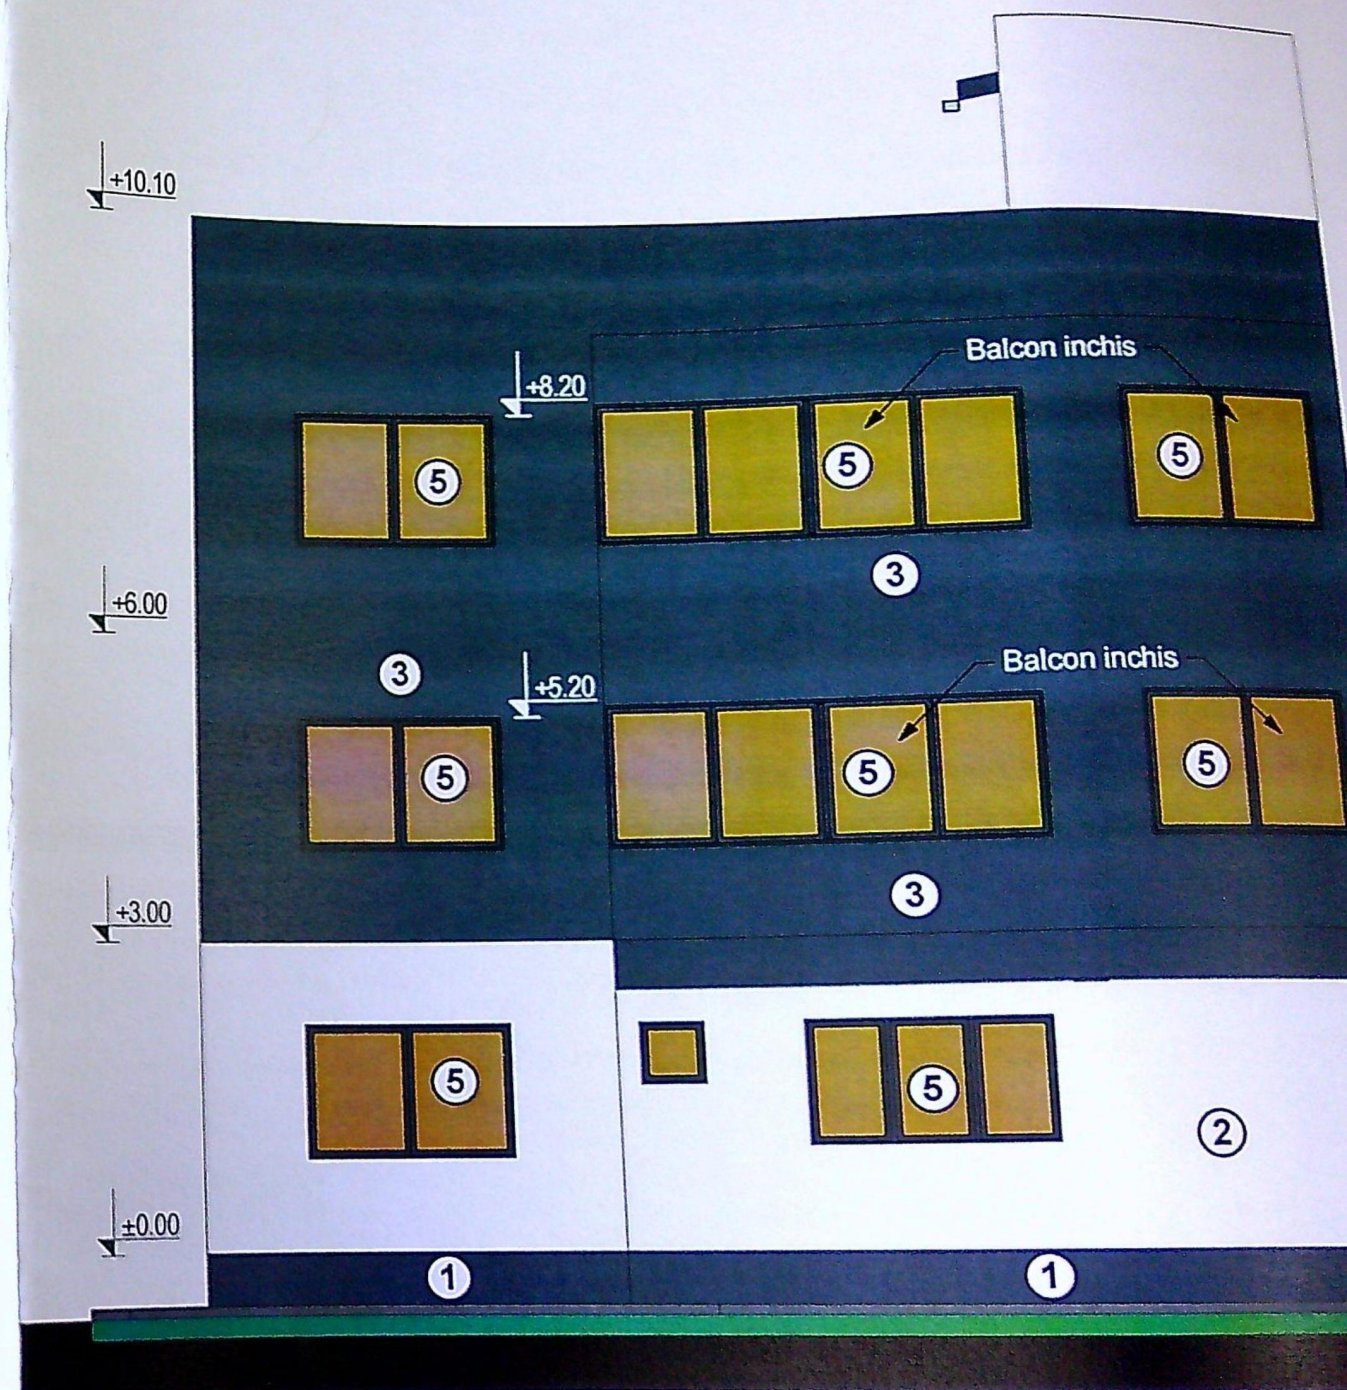

FATADA EST

LEGENDA:

- ① Finisaj cu tencuiala decorativa de culoare gri antracit
- ② Finisaj cu tencuiala decorativa de culoare alb
- ③ Finisaj cu tencuiala decorativa de culoare GRI
- ④ Invelitoare din tabla faltuita de culoare gri
- ⑤ Tamplarie PVC culoare gri antracit cu geam termopan triplex low-e

