

LEGENDA



- LIMITA DE PROPRIETATE
- ▲ ACCES CAROSABIL/ PIETONAL
- CONSTRUCTIE PROPUSA PE PARCELA
- CONSTRUCTII EXISTENTE PE PARCELELE INVECINATE
- SPATII VERZI PROPUSE - S = 36,00 mp
- PLATFORMA EUROPUBELE - 4 FRACȚII

SITUATIE EXISTENTA

ARIE PARCELA - 180 mp
ARIE CONSTRUITA - 0 mp
P.D.T. - 0 %
C.U.T. - 0


SITUATIE PROPUSA

ARIE CONSTRUITA - 85,30 mp
ARIE C. DESFASURATA - 165,90 mp
REGIM DE INALTIME - P+1
P.D.T. - 47,38 %
C.U.T. - 0,92

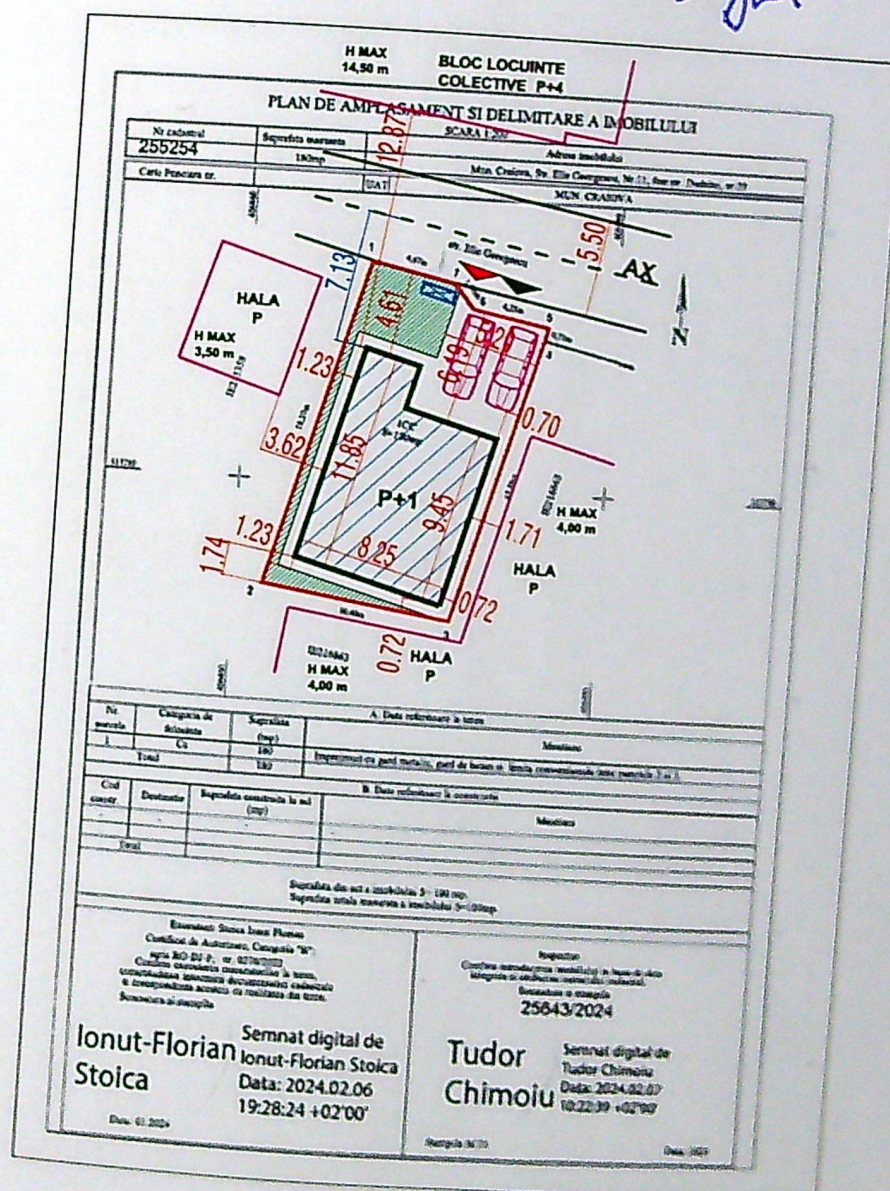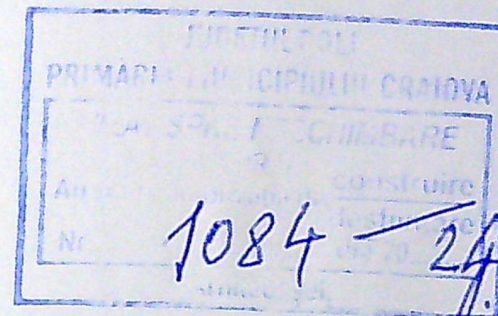


ORDINUL ARHITECTILOR DIN ROMANIA

CATEGORIA DE IMPORTANTA "D" - REDUSA
CLASA DE IMPORTANTA - IV

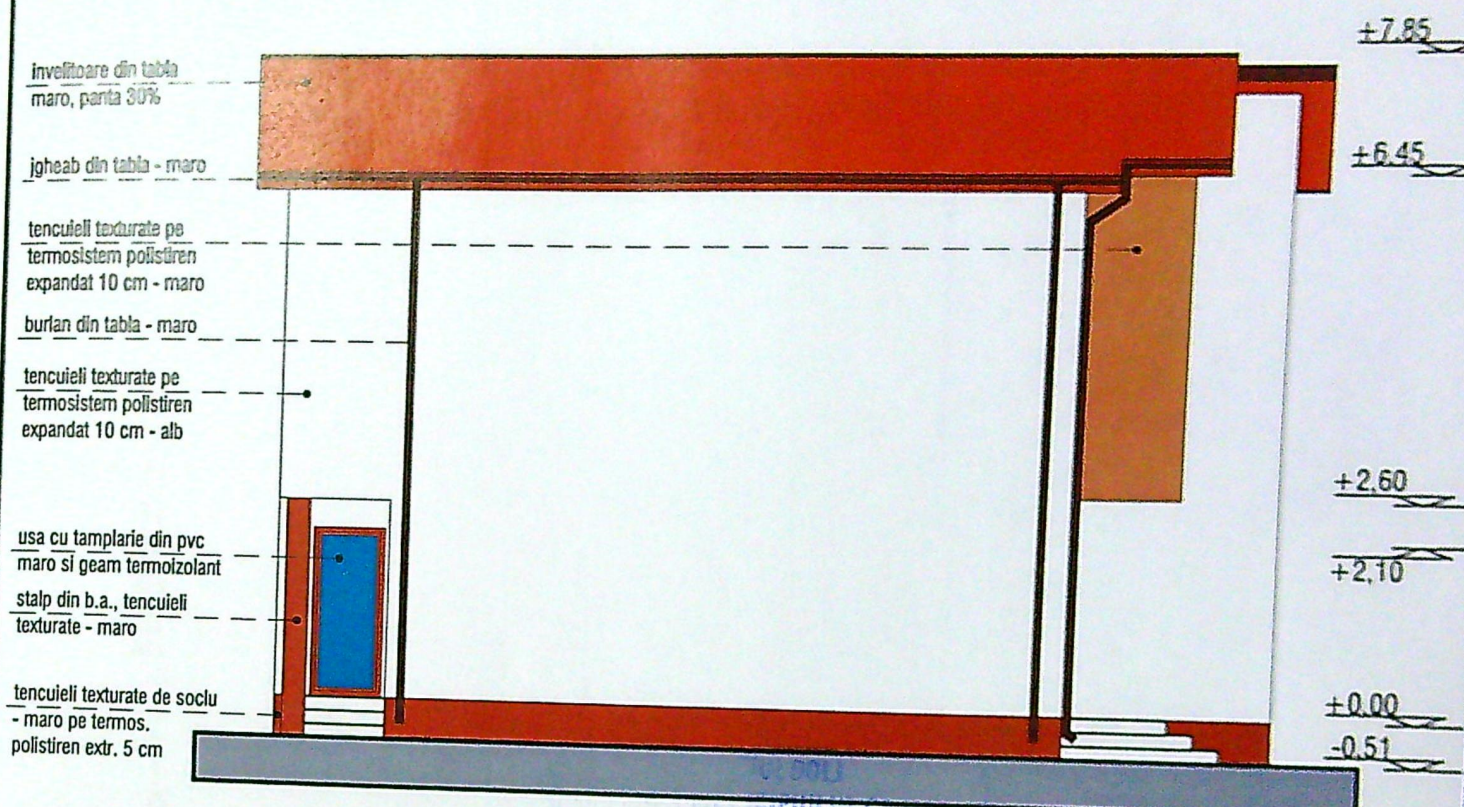

FATADA EST

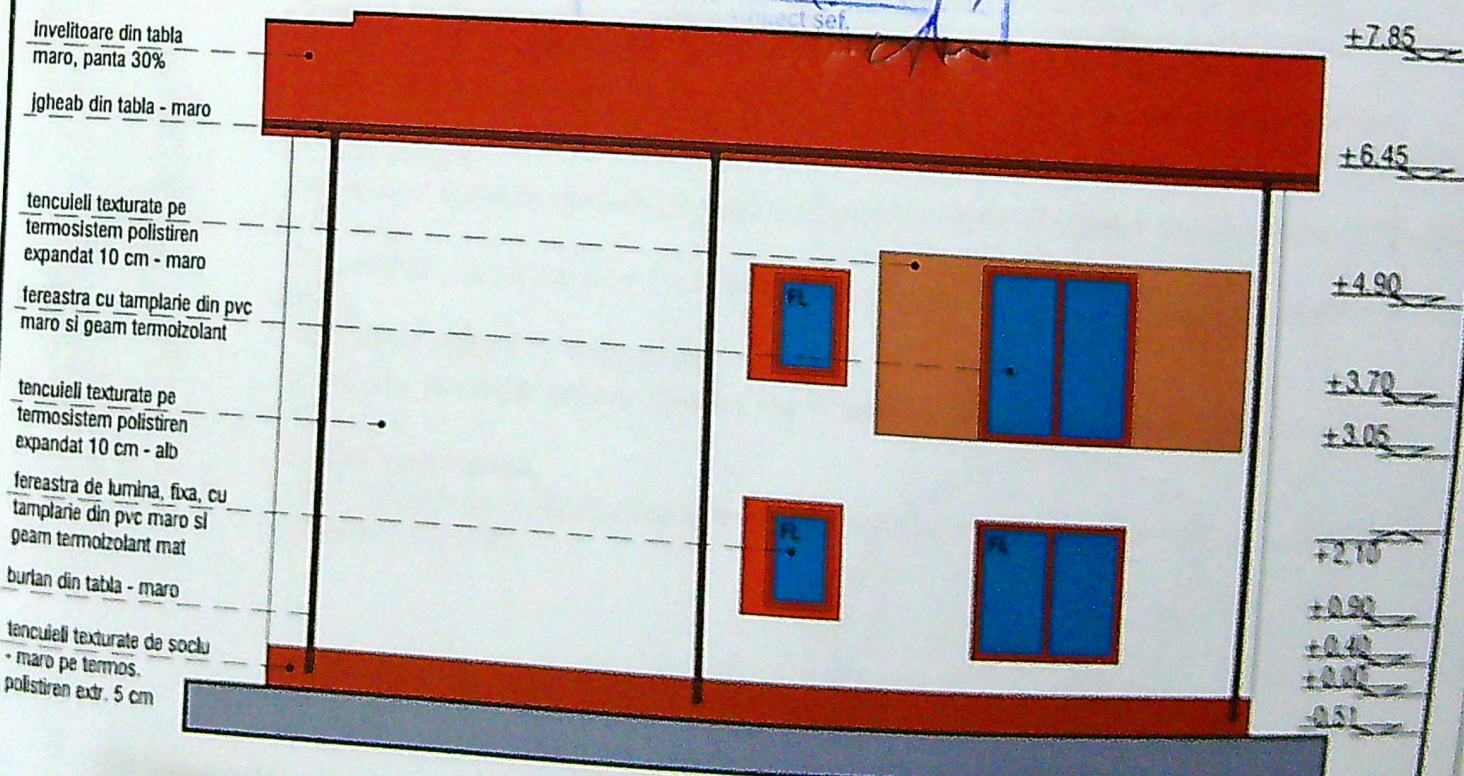

FATADA VEST

NOTA: Toate ferestrele Fatadei "Vest" notate cu FL sunt ferestre de lumina, fixa, cu geam mat.

CATEGORIA DE IMPORTANTA "D" - REDUSA
CLASA DE IMPORTANTA - IV

invelitoare din tabla maro, panta 30%

fereastră ventilare pod, cu tamplarie din
pvc maro si geam termoiz.

igheab din tabla - maro

tencuielei texturate pe termosistem
polistiren expandat 10 cm - maro

fereastră cu tamplarie din pvc maro si geam termoizolant


parapet din sticla dubla securizata,
clara, cu mana curenta inox

burlan din tabla - maro

tencuielei texturate pe termosistem
polistiren expandat 10 cm - alb

usa cu tamplarie din pvc maro si geam termoizolant

tencuielei texturate de soclu - maro
pe termosistem polistiren extrudat 5 cm

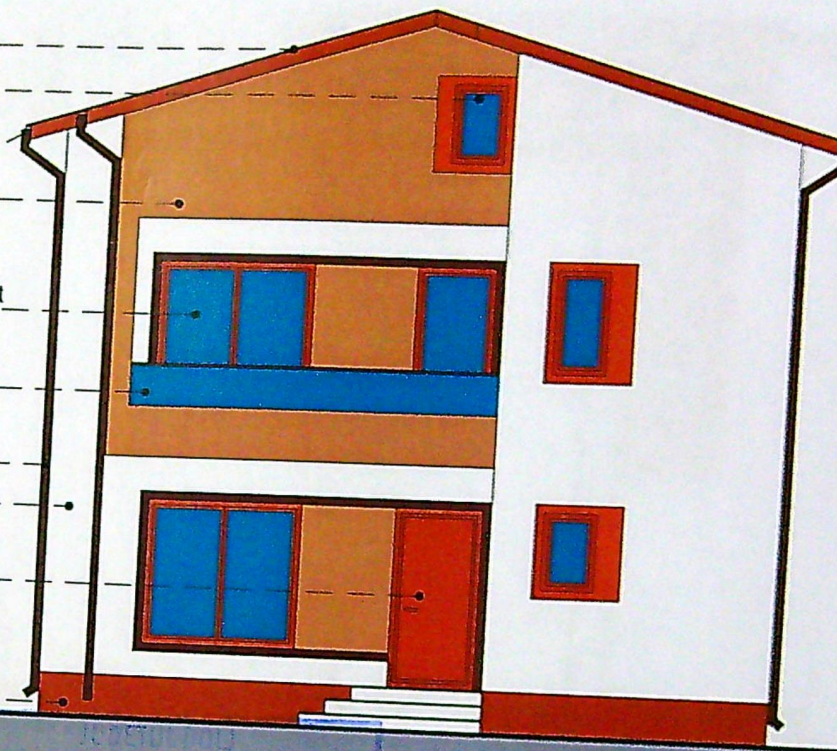

FATADA NORD

VIZAT SPRE NESCHIMBARE
NR 7
Anexa la autorizatia de construire
Nr 1084 din 20...

invelitoare din tabla maro, panta 30%

panou opac din policarbonat mat

igheab din tabla - maro

panou opac din policarbonat mat

burlan din tabla - maro


tencuielei texturate pe termosistem
polistiren expandat 10 cm - alb

tencuielei texturate pe termosistem
polistiren expandat 10 cm - maro

fereastră cu tamplarie din pvc
maro si geam termoizolant

panou opac din policarbonat mat

tencuielei texturate de soclu - maro
pe termosistem polistiren extrudat 5 cm

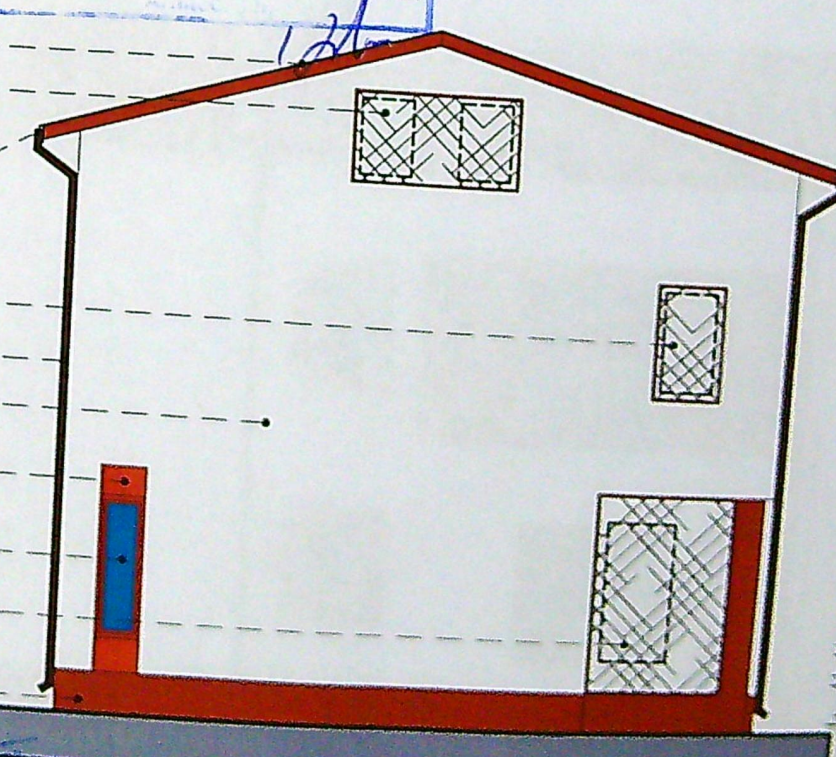

FATADA SUD

ORDINUL ARHITECTILOR
DIN ROMANIA
6984
Andrei Iulian
BONDREA