

N

Ax str. Eliza
Opran

locuinta
P+2

anexa
P

locuinta
P

JUDEȚUL DOLU
 PRIMĂRIA MUNICIPIULUI CRAIOVA
 VIZAT SPRE NESCIMBARE
 NR. 6
 Anexa la autorizația de construire
 Nr. 1018
 de desființare
 din 20.02.2018
 arhitect. sel.

declaratie notariala
nr.2710 din 03.10.2025,
notar Defa Cristian
NC 225037

NC 219235

lot 2 ..
S=223 mp

31605

399650

C.T.S.=-0.35
C.T.N.=-0.35
C.T.A.=-0.30


Ax str.
Breite

NC 20383


12,03

#CATEGORIA DE IMPORTANTA "D" conf. HGR 766-1997

#CLASA DE IMPORTANTA IV conf. P100/1-2013

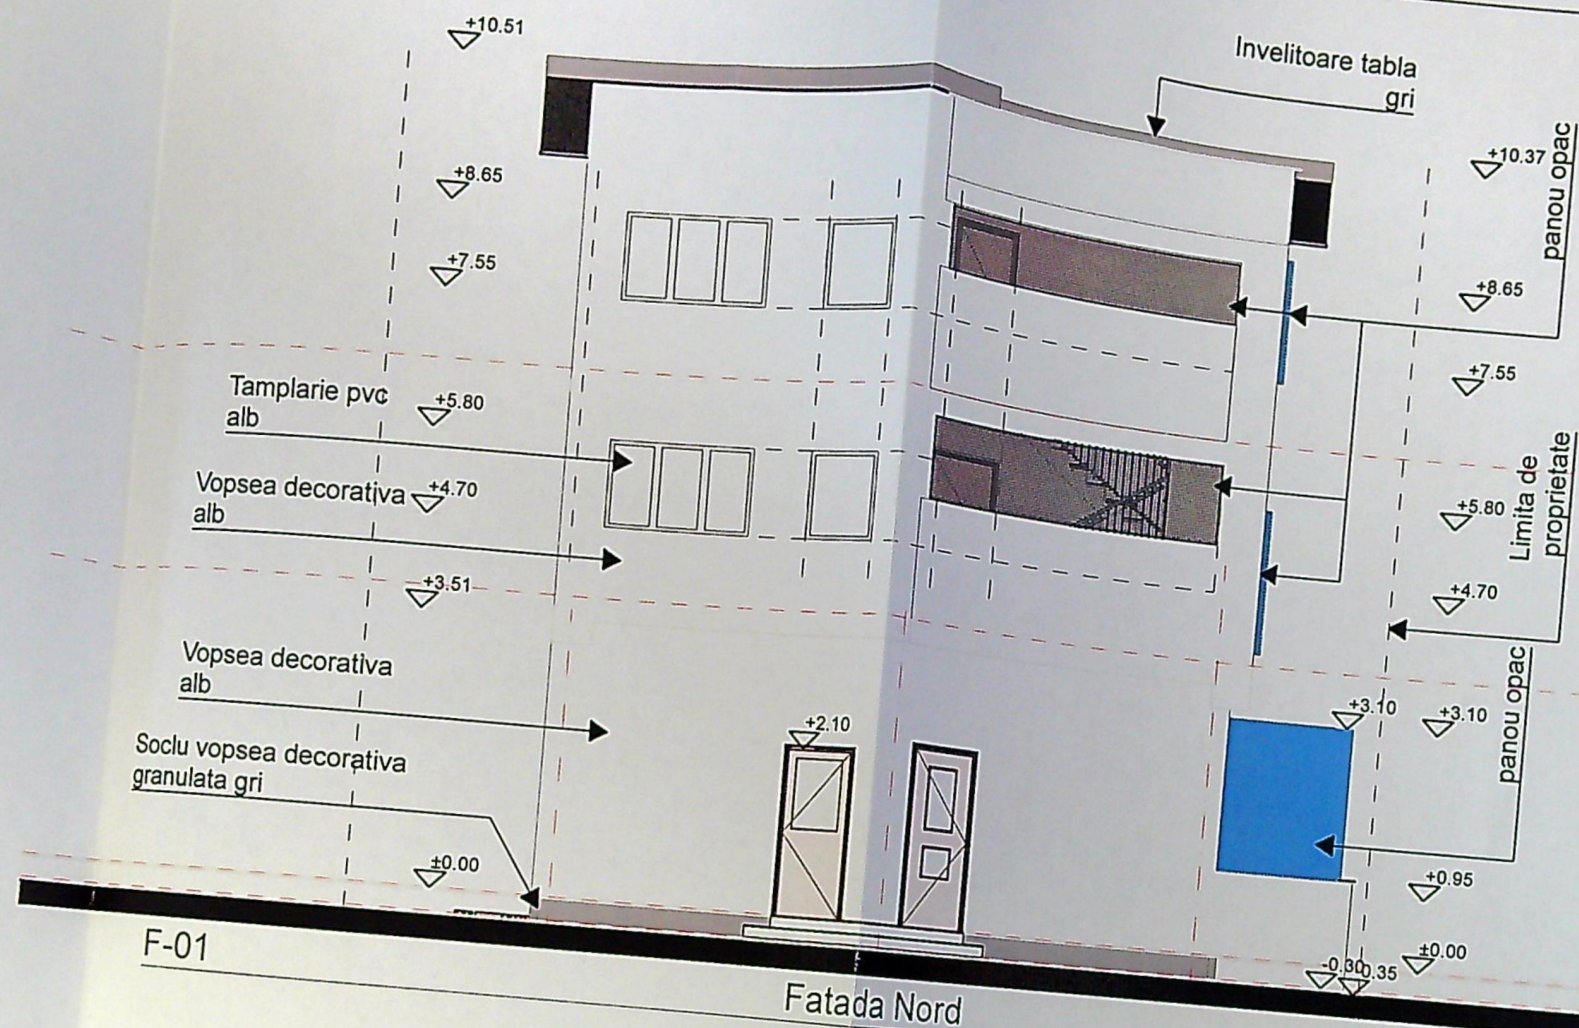


1:100

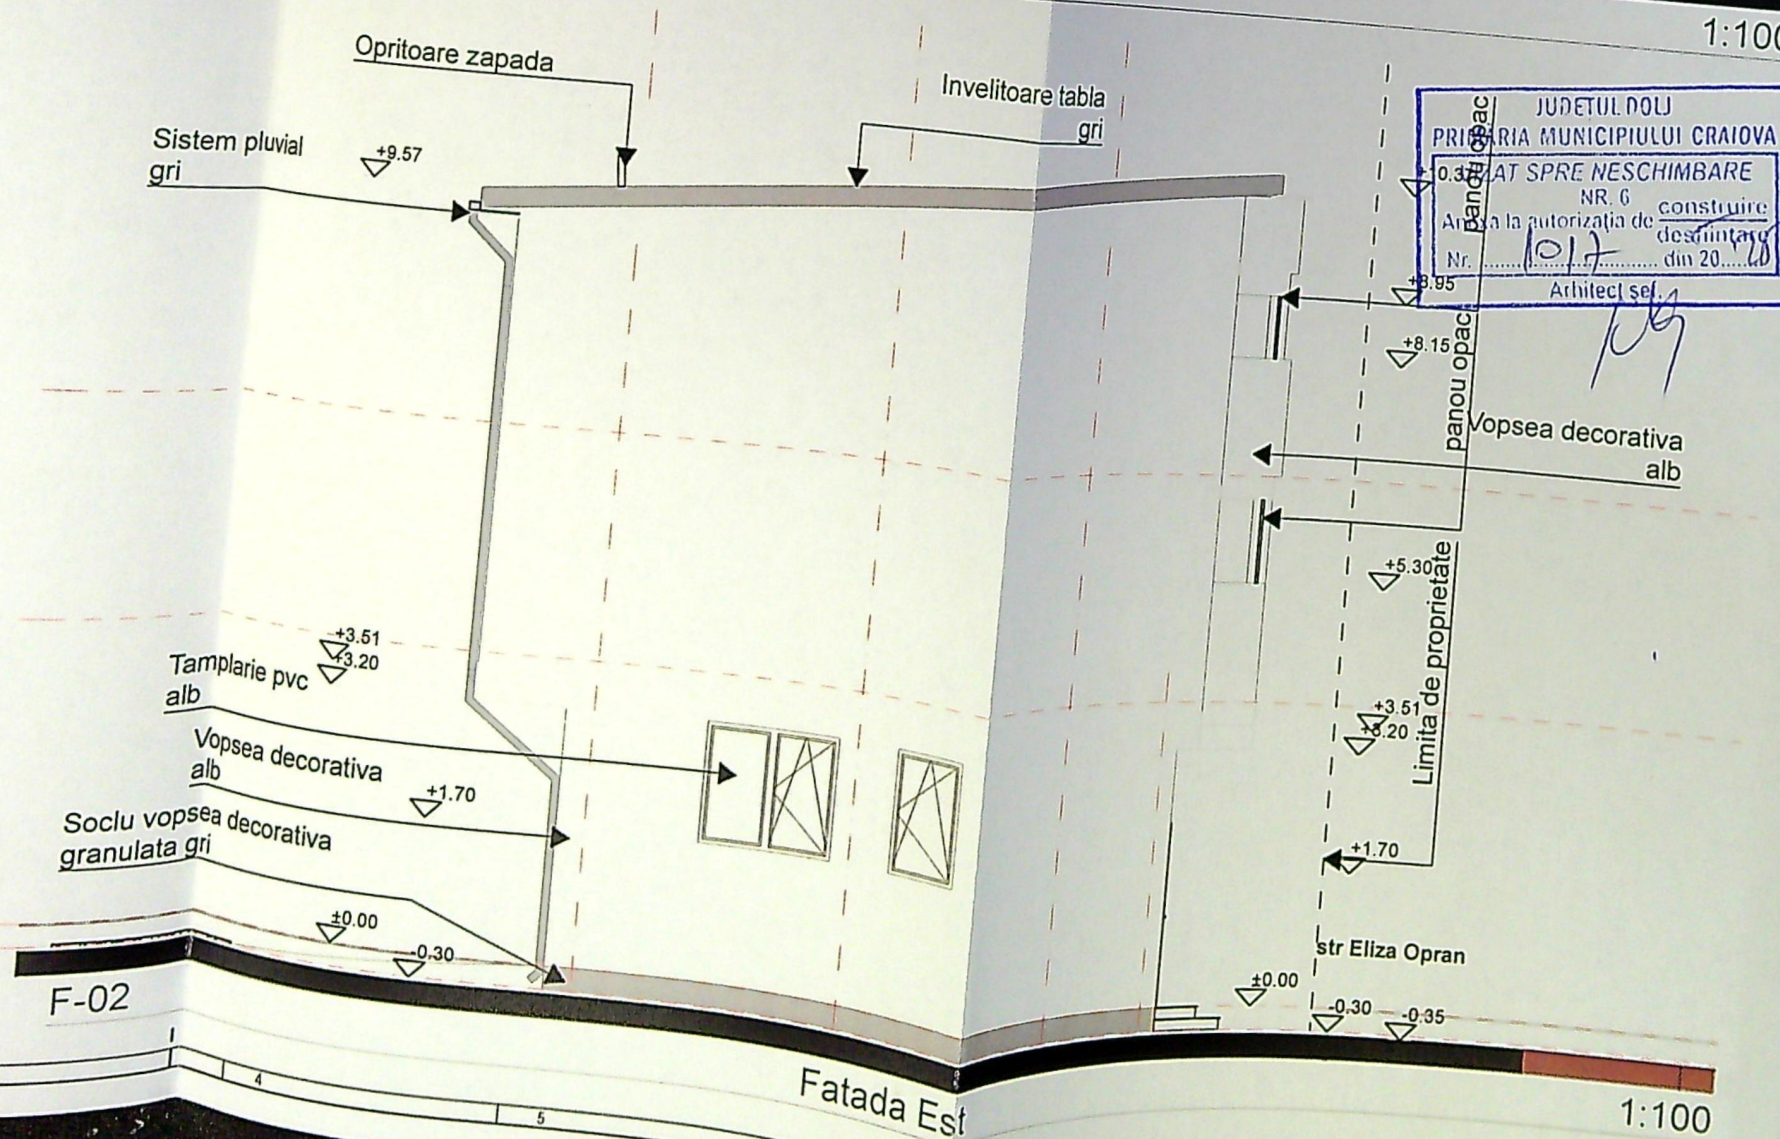


JUDETUL DOLO
PRIMĂRIA MUNICIPIULUI CRAIOVA
0.30 AT SPRE NESCHIMBARE
NR. 6
Arhitectul autoriza de construire
Nr. 1017 din 20
Arhitectul

C.T.S.=-0.35
C.T.N.=-0.35
C.T.A.=-0.30

22

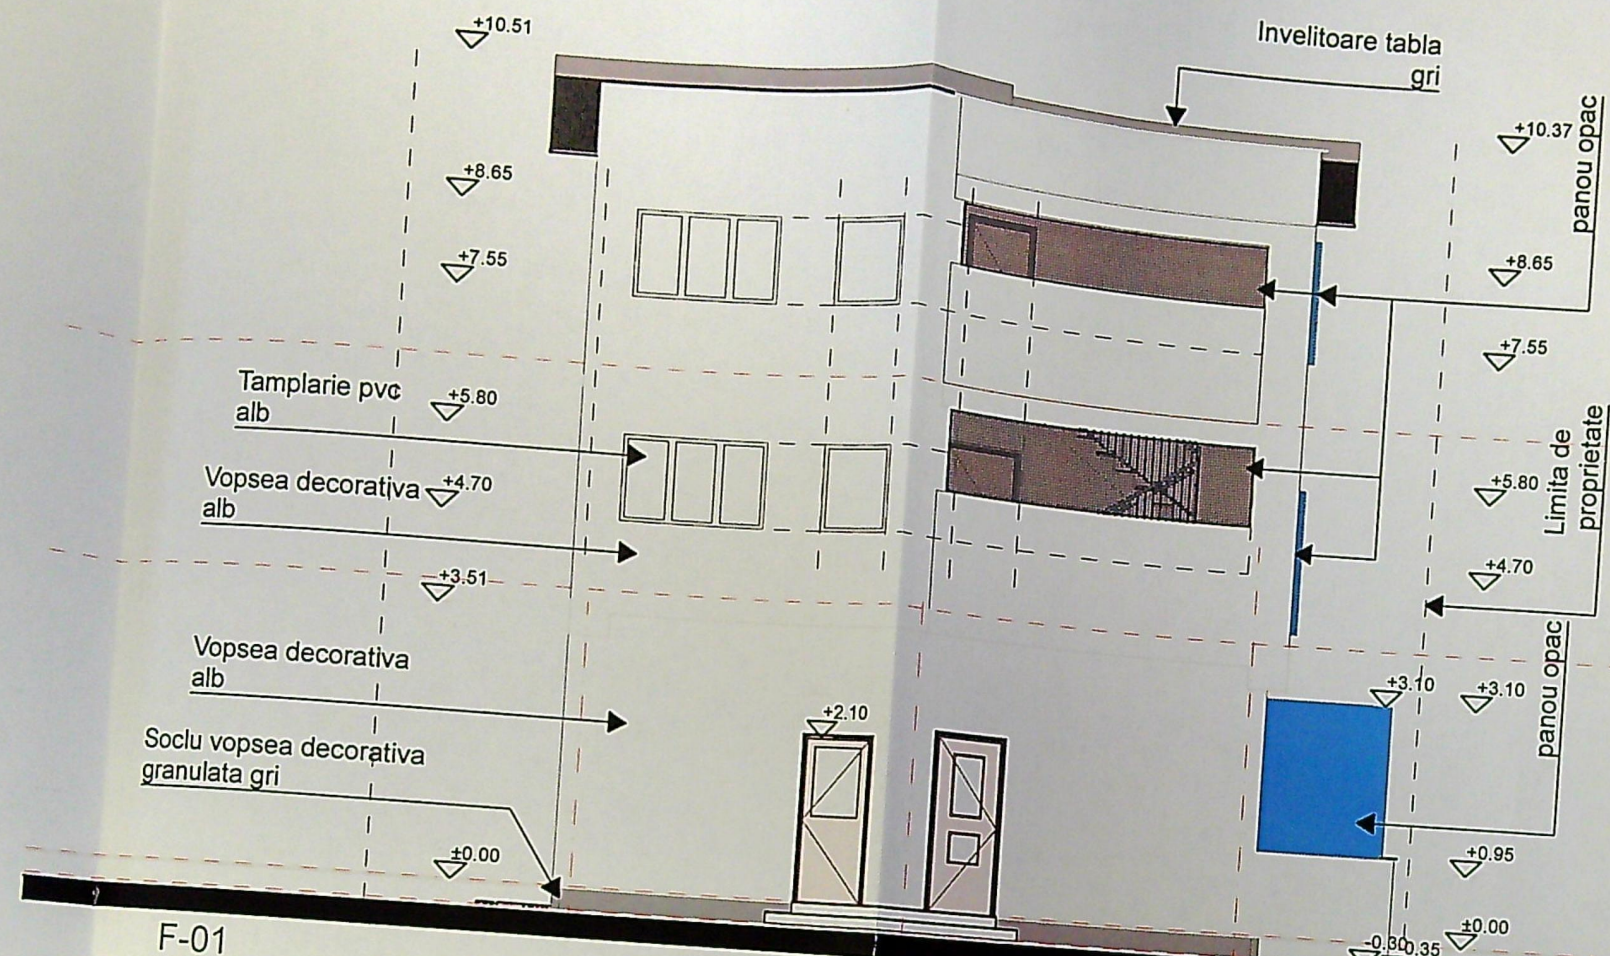

Fatada Nord

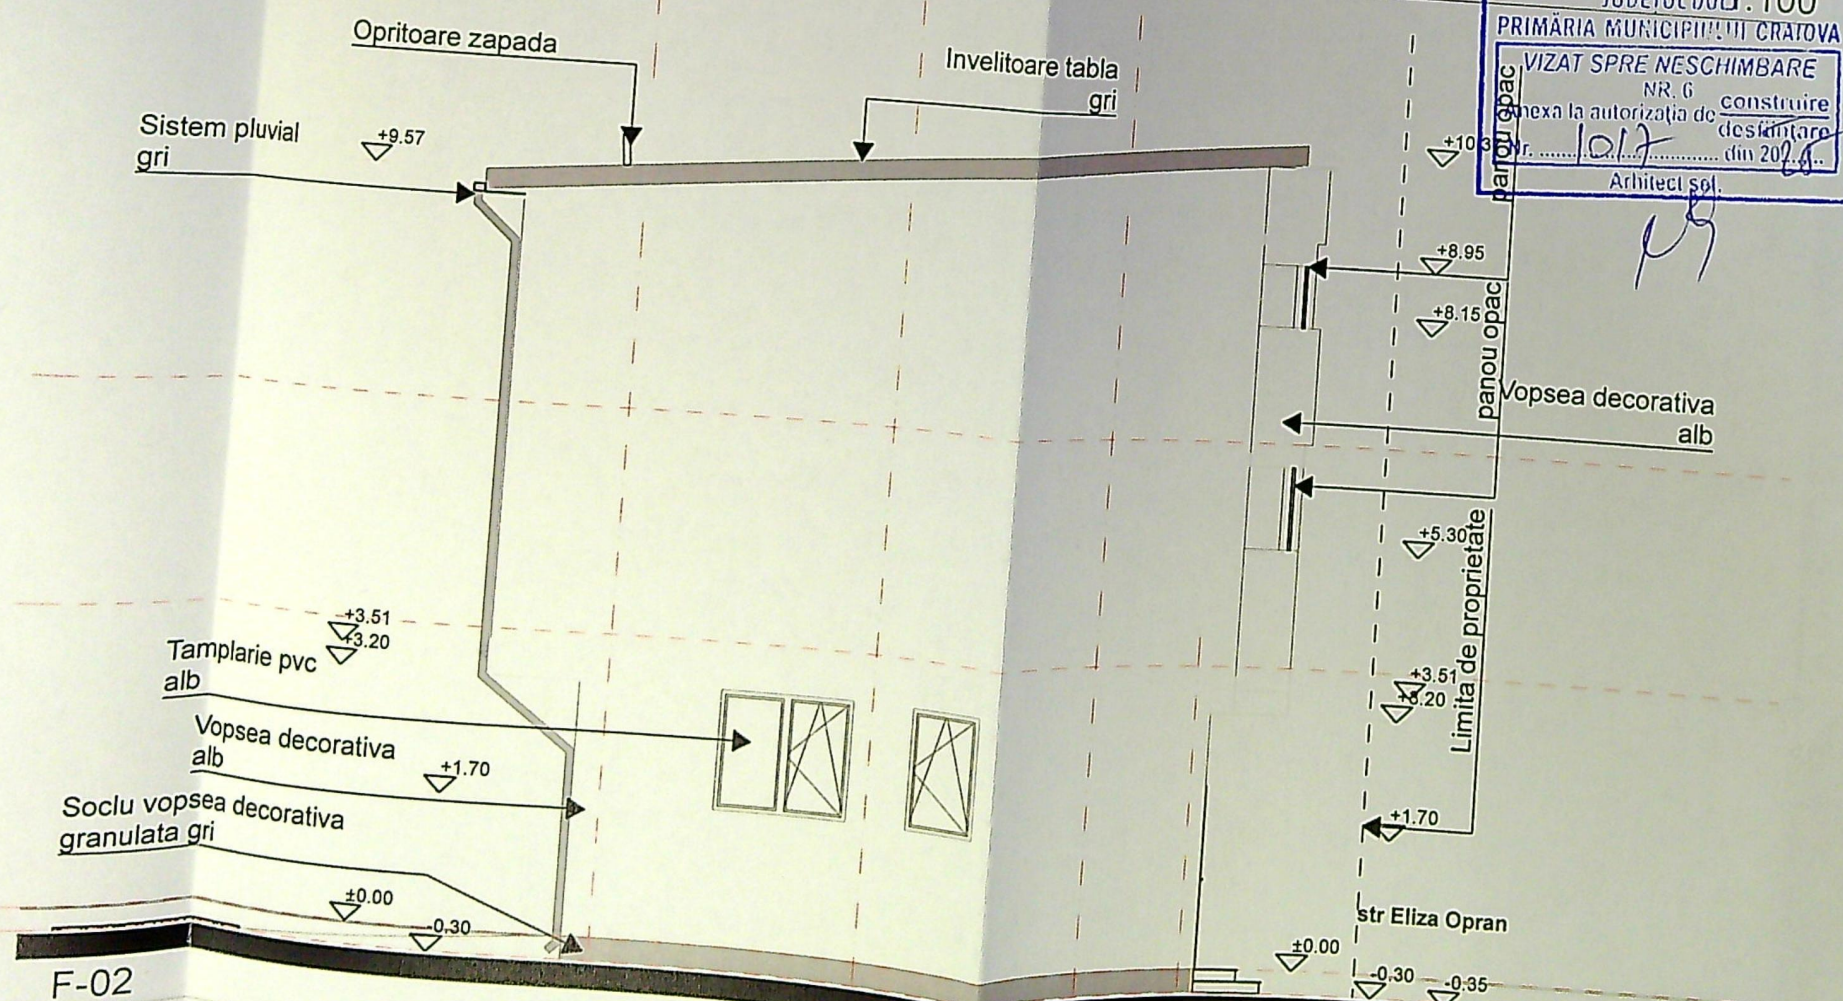



Fatada Est



C.T.S.=-0.35
 C.T.N.=-0.35
 C.T.A.=-0.30

1:100

23

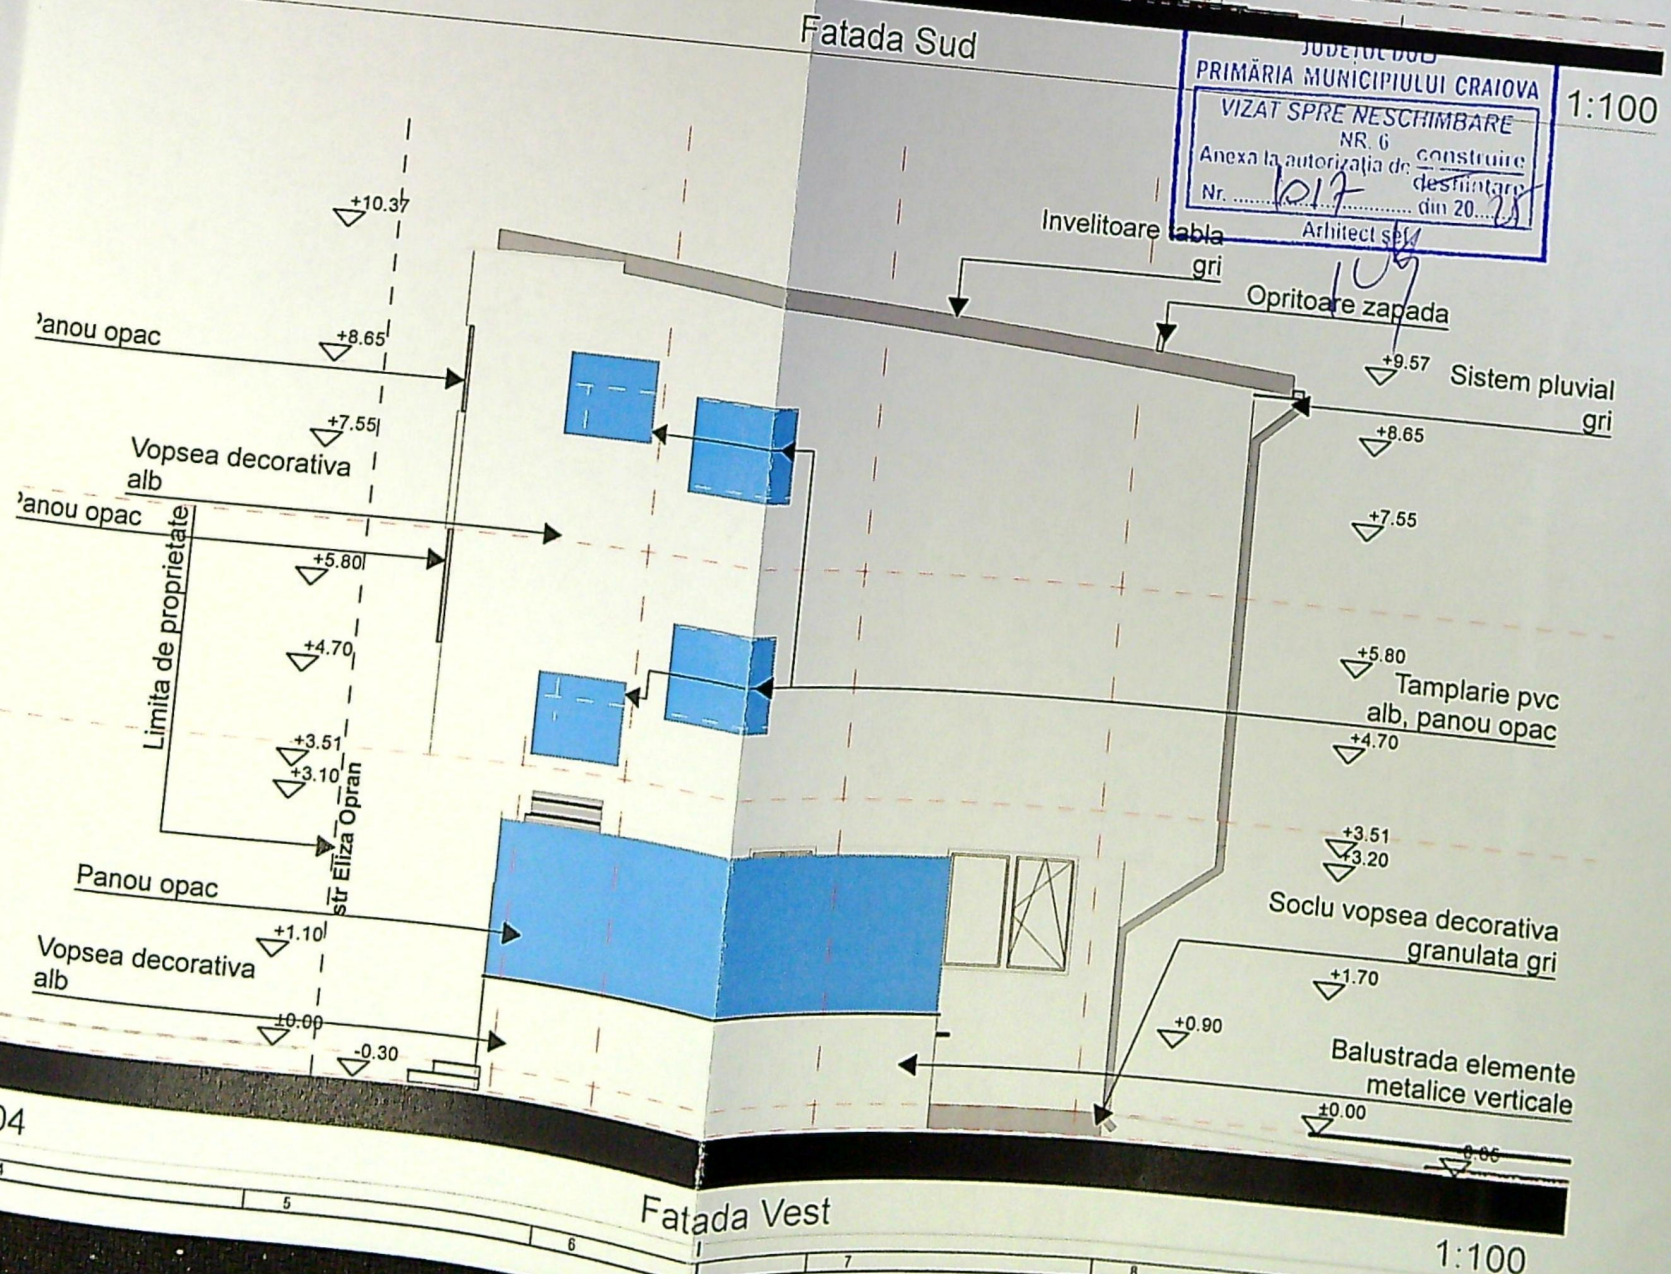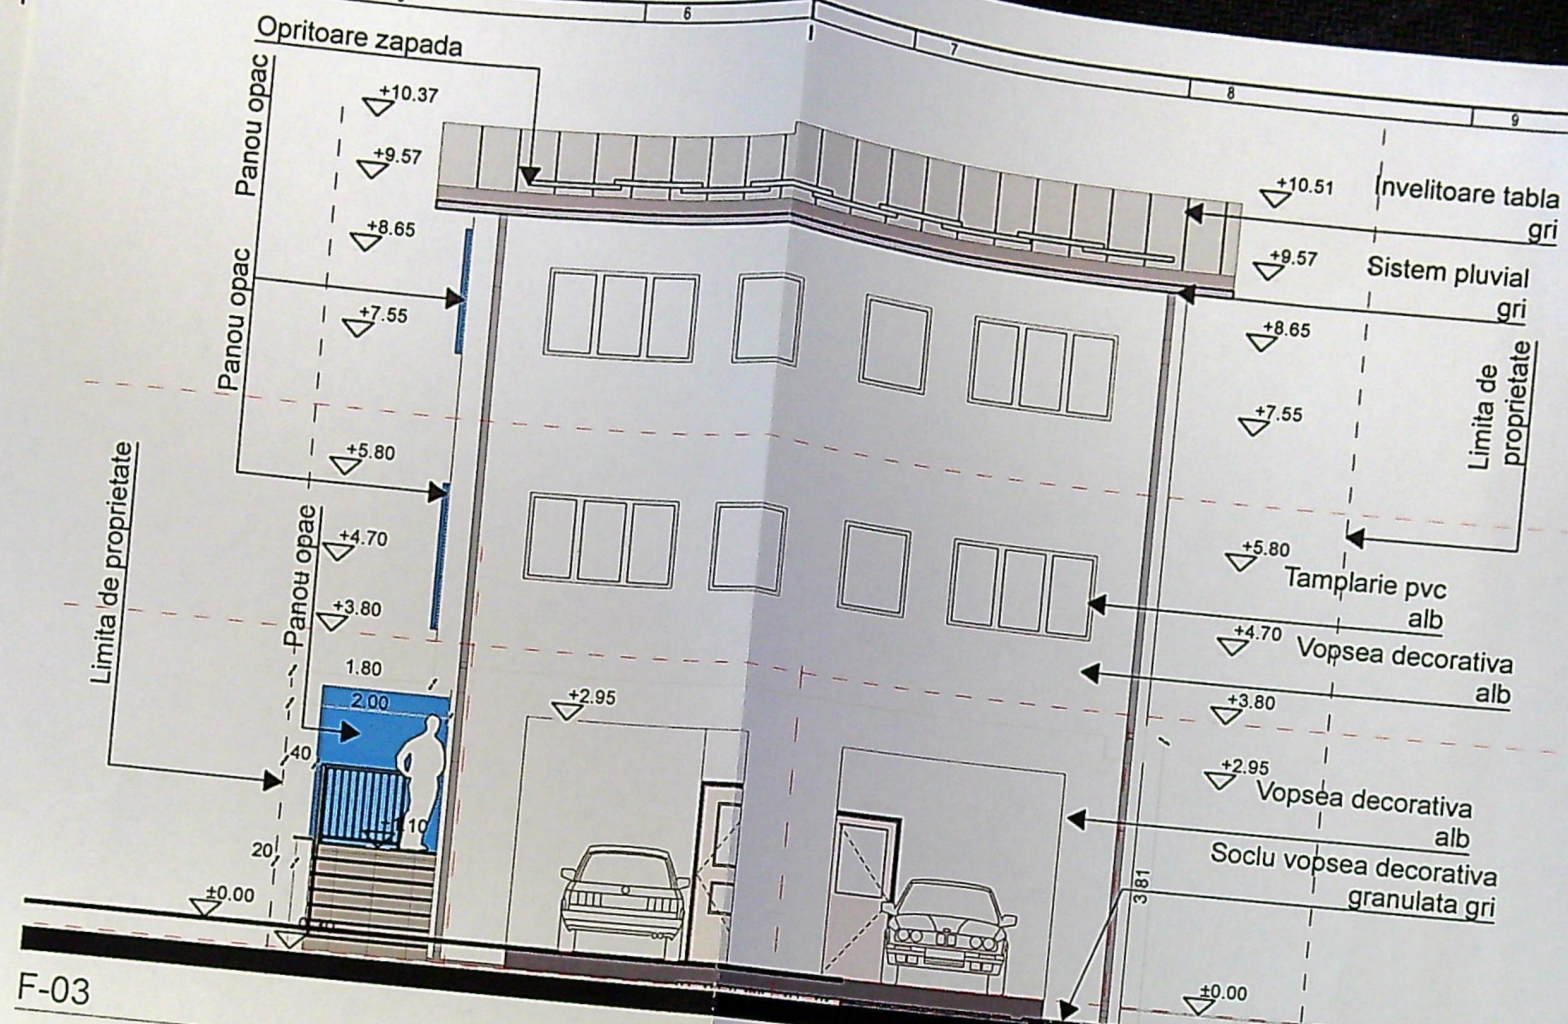

C.T.S.=-0.35
C.T.N.=-0.35
C.T.A.=-0.30