


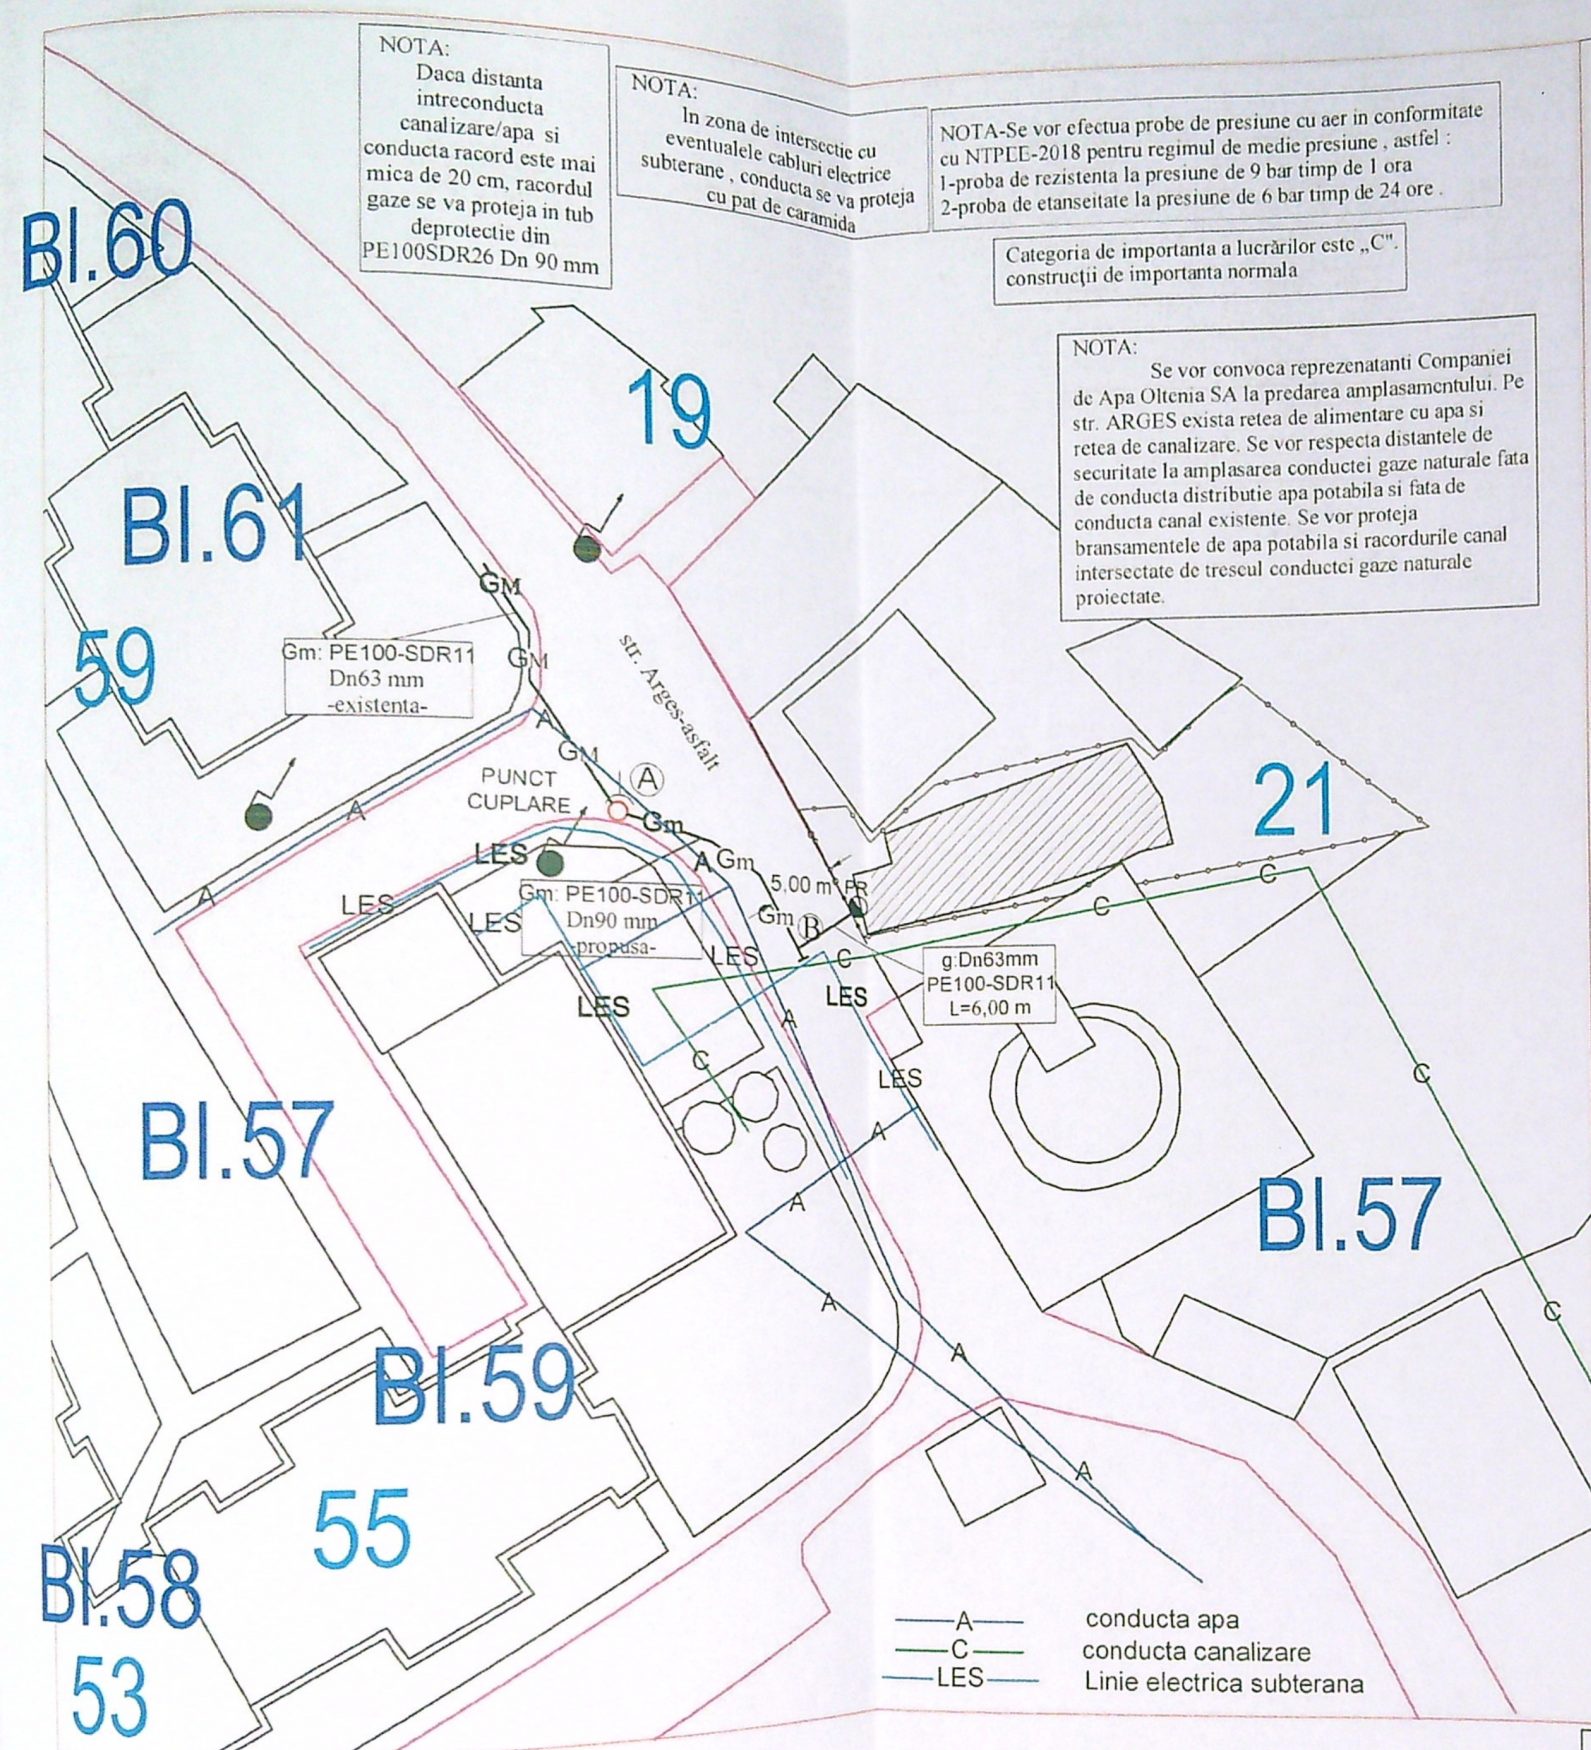

NOTA:
Daca distanta
intreconducta
canalizare/apa si
conducta racord este mai
mica de 20 cm, racordul
gaze se va proteja in tub
deprotectie din
PE100SDR26 Dn 90 mm

NOTA:
In zona de intersectie cu
eventualele cabluri electrice
subterane, conducta se va proteja
cu pat de caramida


NOTA-Se vor efectua probe de presiune cu aer in conformitate
cu NTPEE-2018 pentru regimul de medie presiune, astfel:
1-proba de rezistenta la presiune de 9 bar timp de 1 ora
2-proba de etanseitate la presiune de 6 bar timp de 24 ore.

Categoria de importanta a lucrărilor este „C”.
construcții de importanta normala

NOTA:
Se vor convoca reprezentanti Companiei
de Apa Oltenia SA la predarea amplasamentului. Pe
str. ARGES exista retea de alimentare cu apa si
retea de canalizare. Se vor respecta distantele de
securitate la amplasarea conductei gaze naturale fata
de conducta distributie apa potabila si fata de
conducta canal existente. Se vor proteja
bransamentele de apa potabila si racordurile canal
intersectate de trecul conductei gaze naturale
proiectate.

LEGENDA

- Gm — Conducta gaze naturale medie presiune din,
PE100-SDR11 ,De 63 mm, existenta
- Gm — Conducta gaze naturale medie presiune din,
PE100-SDR11 ,De 90 mm , Ltot=19,00 m ,
propusa,
- g — Racord gaze naturale medie presiune ,
PE100-SDR11 , Dn 63 mm ,
L = 6,00 m , propus
- — Limita proprietate solicitant
- PR Post reglare , propus
- Rasflatoari carosabil
- Imobil pentru care se executa
lucrarea de gaze
- (A) punct cuplare
- (B) cap terminal
- A-B Ltot 19,00m

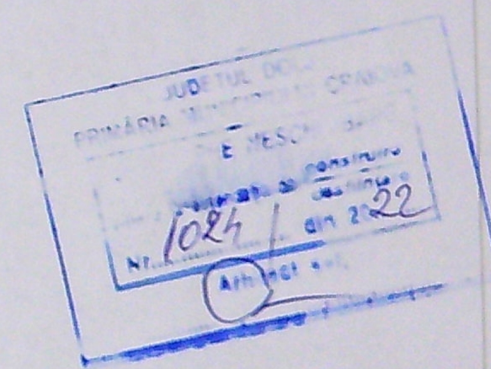

PROIECTANT (operator economic)		EXECUTANT (operator economic)	
DIVERSINST S.R.L. CRAIOVA dir. ing. STEFAN IONUT (semnatura autorizata si stampila) Inst. aut. proiectant. ing. STEFAN IONUT inst. aut. ANRE, PGD nr. 212/160314/2021		director. ing. _____ (semnatura autorizata si stampila) Inst. aut. executant inst. aut. ANRE, grd. EGD nr. _____	
DIVERSINST SRL CRAIOVA-J16/3102/92 Aut. PDSB nr. 16064/09.12.2020		CIOCAN IONUT COSTINEL CRAIOVA, str. ARGES, nr. 21, jud. DOLJ	G1
SPECIFICATIE SEF PROIECT PROIECTANT DESENAT		EXTINDERE CONDUCTA SI RACORD GAZE NATURALE PRESIUNE MEDIE CU POST DE REGLARE- PM/PJ PLAN DE SITUATIE	Faza CU Pr. nr. 41/2022