
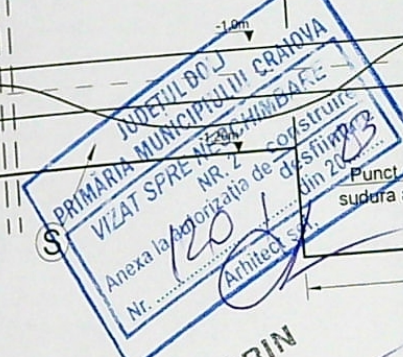
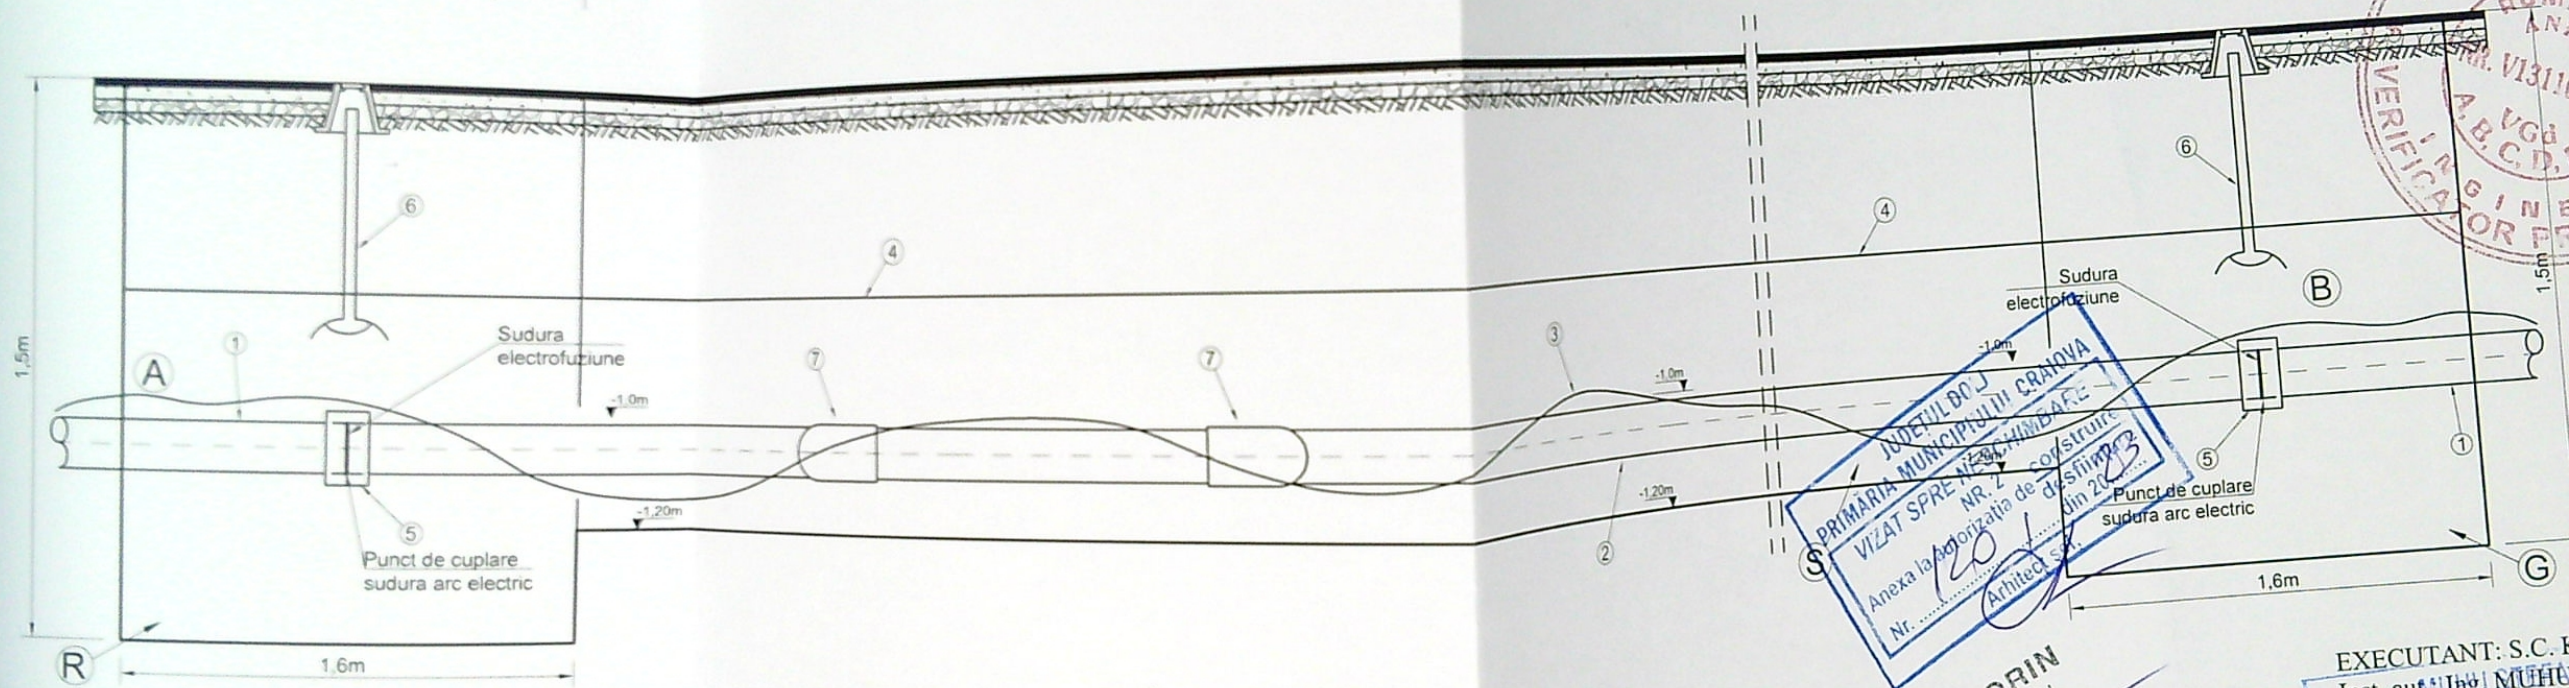


SECTIUNE LONGITUDINALA EXTINDERE-
CONDUCTA DITRIBUTIE GAZE NATURALE
TRONSON A-B * PUNCT CUPLARE PC5

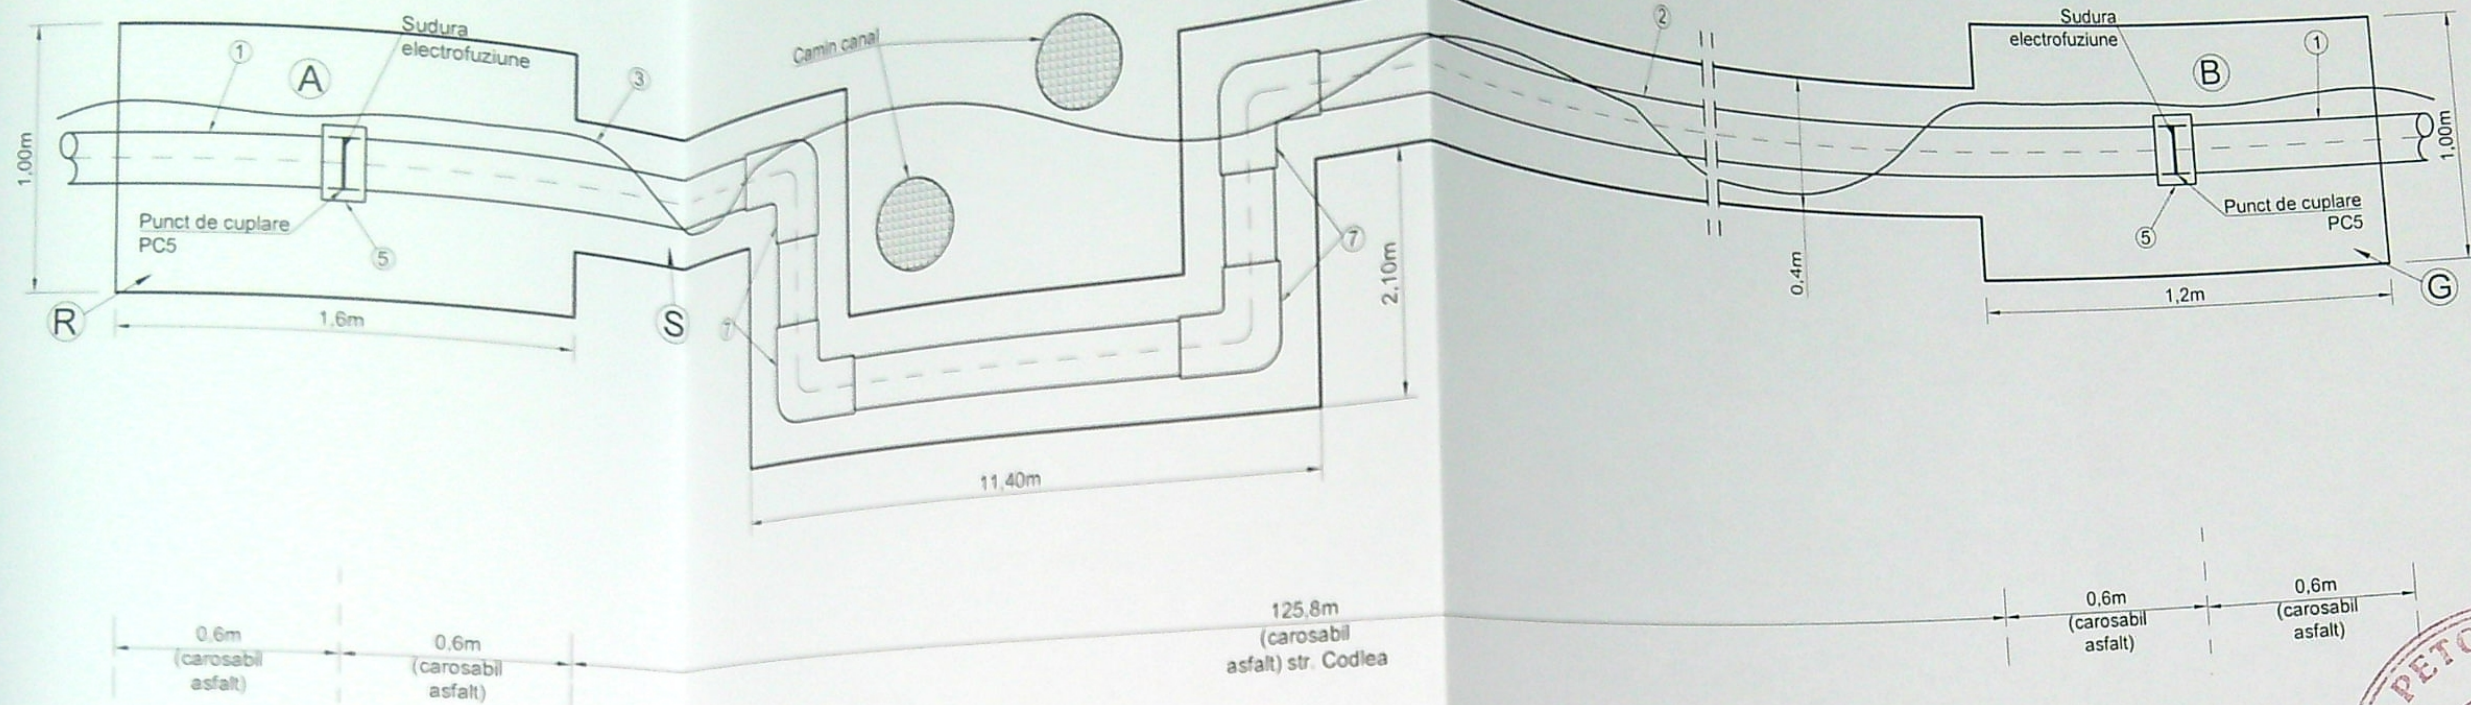

Ing. NICĂ FLORIN
INST. AUT. ANRE - G.N.
TIP AUT.: PGD
REGISTRATIE NR. 212160313
DATA EXPIRAȚIEI: 19.12.2026

EXECUTANT: S.C. KOFALM S.R.L.
Inst. aut.: Ing. MUHUT STEFAN
Autoriz. nr.: 509201634 Tip EGD
INSTALATOR AUTORIZAT GAZE NATURALE
TIP EGIU
LEGITIMATIE NR. 409201947 DATA: 17.11.2025
TIP EGD

REGULI GENERALE PRIVIND UTILITĂȚILE SUBTERANE ȘI CONDUCTELE DE GAZE NATURALE
1. Proiectele de utilități subterane se bazează pe trasee informative precizate de toți detinatorii de utilități.
2. Proiectantul trebuie să contacteze toți detinatorii de utilități înainte de începerea lucrării.
3. Proiectantul trebuie să aducă modificări proiectului fără avizul proiectantului și al operatorului licențiat al distribuției de gaze naturale.
4. Proiectantul trebuie să indice toate modificările față de proiect pe schemele de montaj din care să rezulte în raportul final.
5. Conductele din polietilenă vor fi instalate conform normelor și standardelor indicate în proiect.
6. Conductele noi proiectate în conducta existentă se va face numai de către DGSR.

DA EXTINDERE:

1. Distribuție P.R. existentă PE100 SDR11 Dn90mm;
2. Conducă din polietilenă PE100-SDR11 cu $D_{ext} = 90\text{ mm}$ și grosime 8,2 mm (extindere rețea distribuție gaze naturale);
3. Conducă din cupru izolat cu $S = 1,5\text{ mm}^2$;
4. Conducă verticale de culoare galbenă cu lățimea de 15 cm, cu inscripția "Gaze Naturale - Pericol de explozie";
5. Conducă electrofuziune din polietilenă PE100-SDR11 cu $D_n = 90\text{ mm}$;
6. Conducă cu capac GN;
7. Conducă PE100 SDR11 DN 90X90°.

NOTA: Constructorul, în timpul execuției, va lua toate măsurile care se impun pentru respectarea "NTPEE-2018"

VERIFICATOR EXPERT	NUME	SEMĂNĂTURA	REFERAT / EXPERTIZĂ NR./DATA
S.C. KOFALM S.R.L. CRAIOVA CUI RO30670681 ; J16/1498/2013 Autorizație PDSB nr. 18879 / 28.05.2013 str. Împaratul Traian, nr. 166 Tel/Fax: 0771.273.349 E-mail: office@kofalm.ro			Beneficiar: ENGIE ROMANIA S.A. pentru MUNICIPIUL CRAIOVA Amplasament: Craiova, str. Codlea, FN, jud. Dolj
SPECIFICAȚIE	NUME	SEMĂNĂTURA	Scara: f.s.
SEF PROIECT	Ing. Nica Florin Aut. 212160313/2026, PGD		
PROIECTAT	Ing. Nica Florin Aut. 212160313/2026, PGD		
DESENAT	Ing. Popa Eleodor Vasile		
Data: Decembrie 2022			Titlu planșă: EXTINDERE REȚEA DISTRIBUȚIE GAZE NATURALE PRESIUNE REDUSĂ DIN PE
Titlu proiect: SECTIUNE LONGITUDINALA EXTINDERE conducta distribuție gaze naturale TRONSON A-B punct cuplare PC5			Proiect nr. 77 Faza: D.T.A.C. Planșă nr. G3