


Fișă de situație proiectată, bloc 57, 58

SCARA 1:200
SISTEM DE PROIECTIE STEREOGRAFIC 1970
Sistem de cote Local

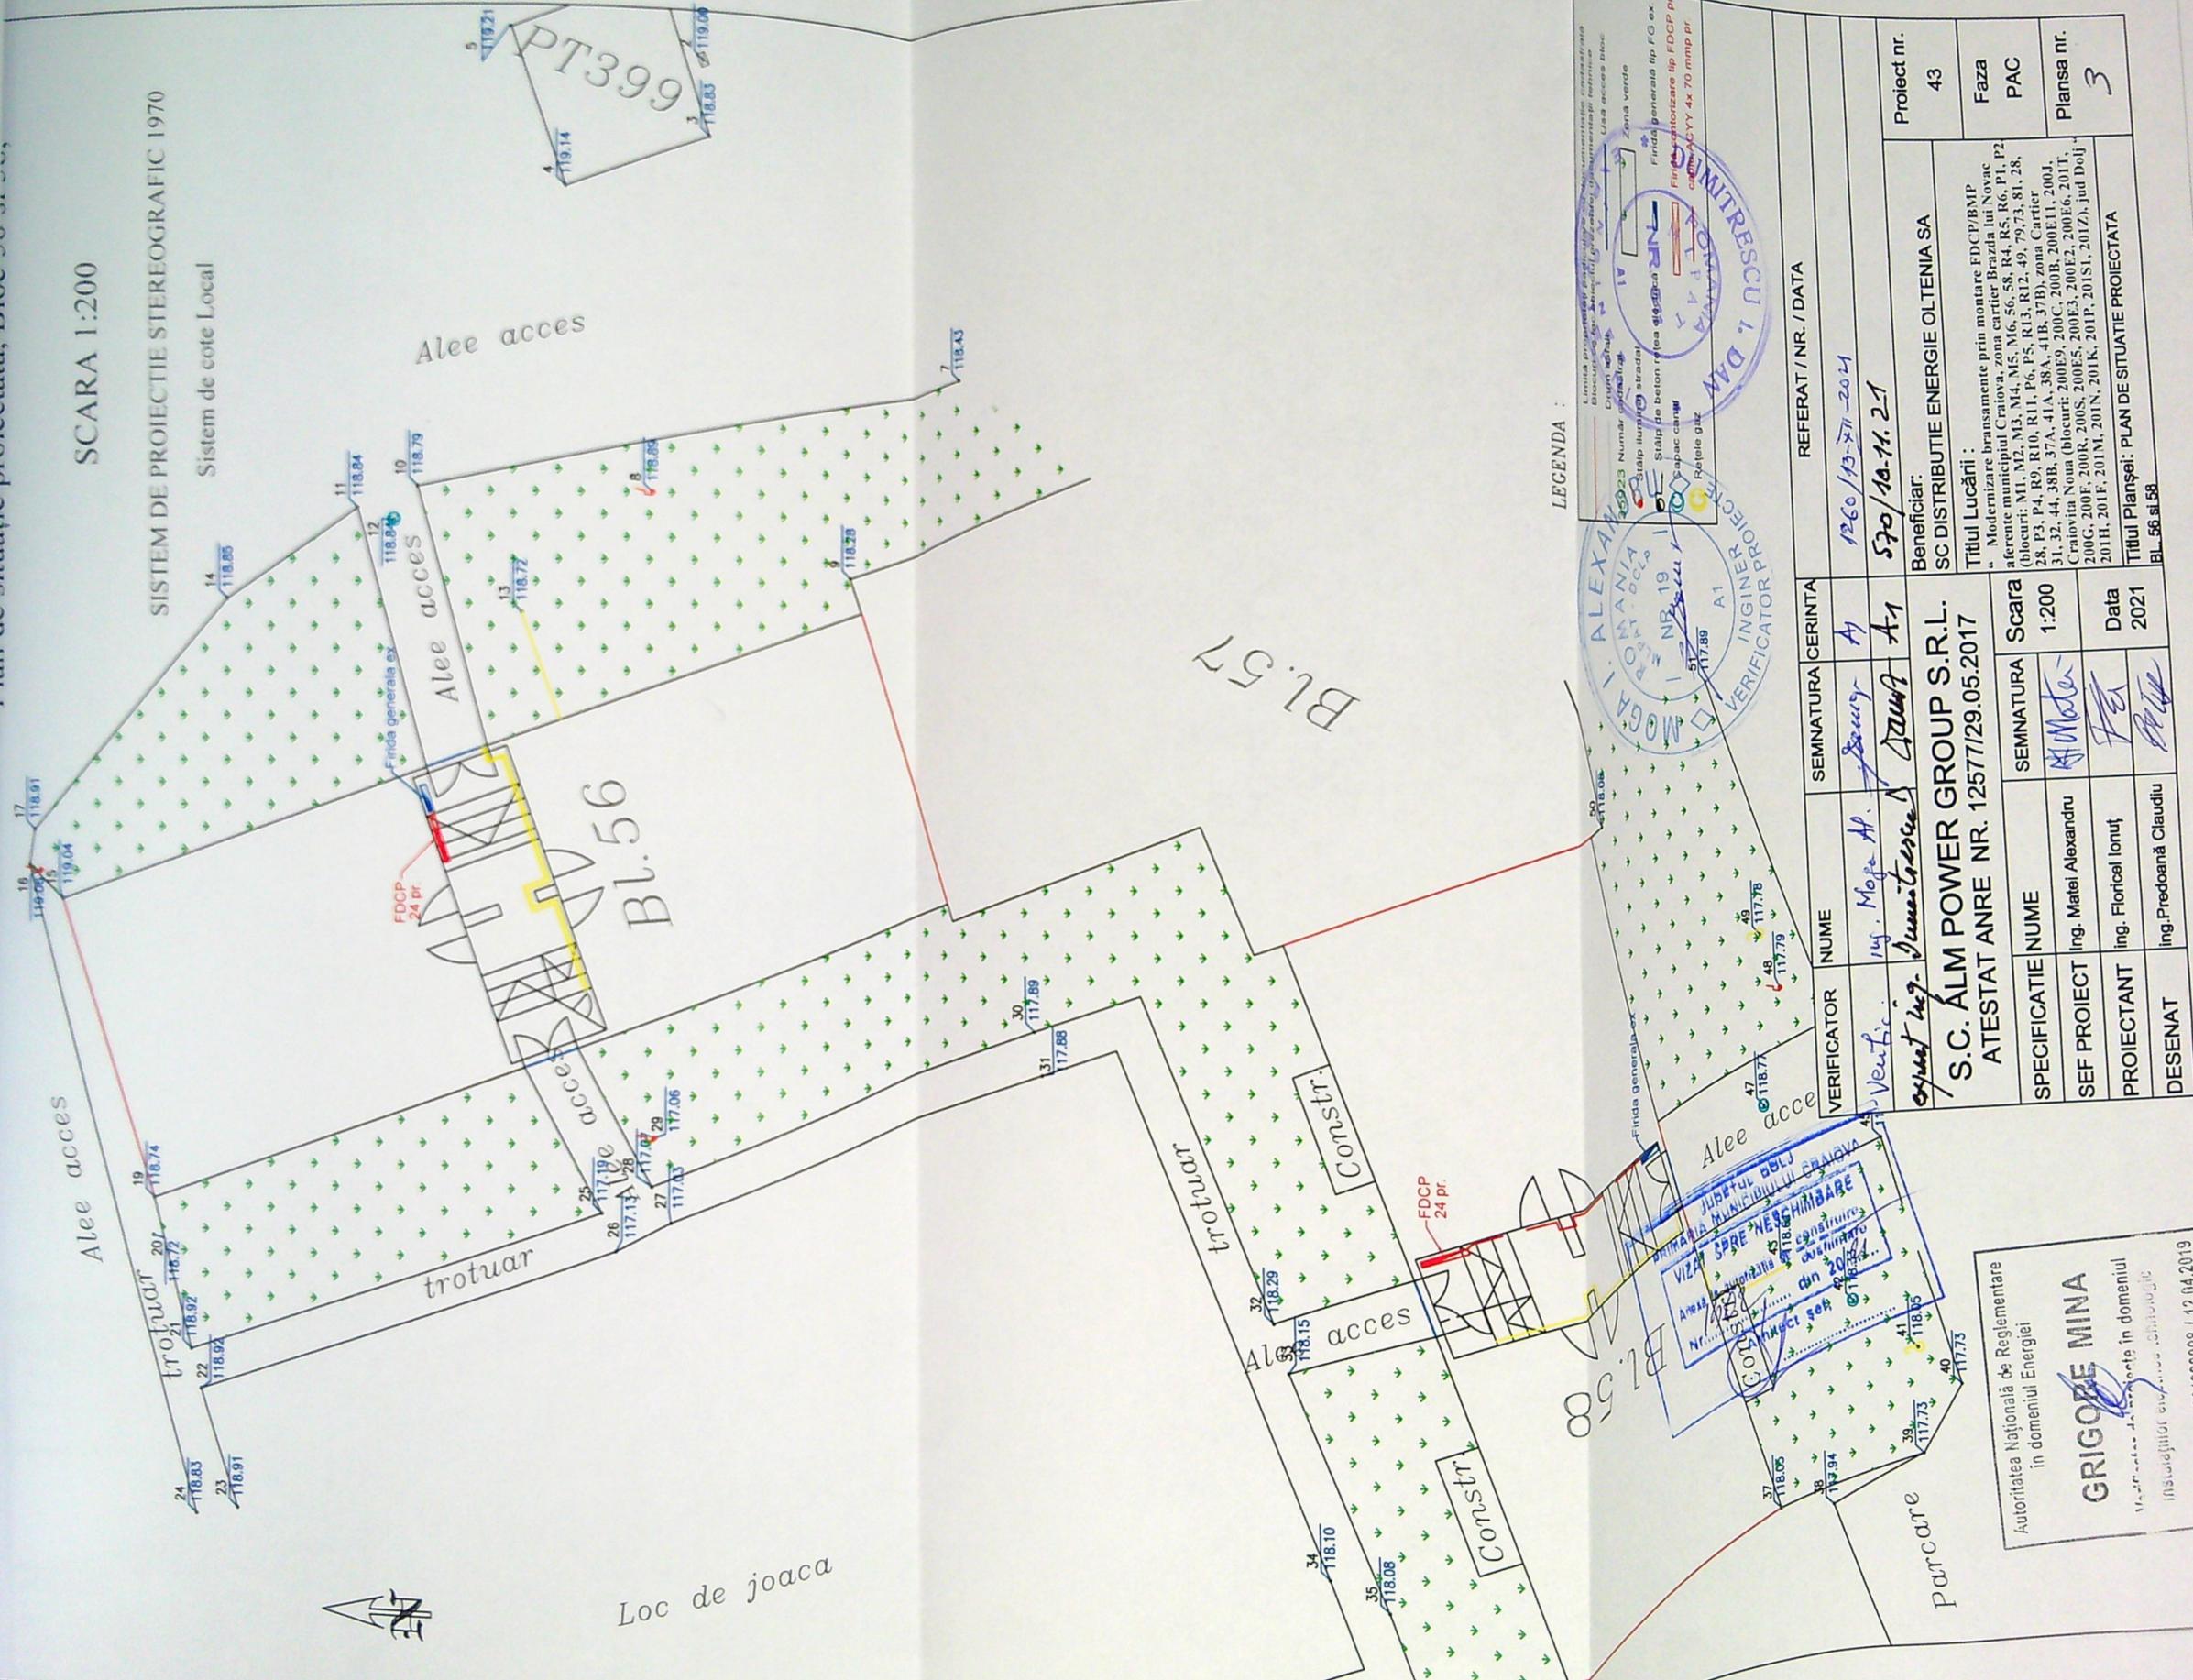

LEGENDA :

- Zona verde
- Funda generala tip FG ex
- Funda autorizata tip FDCP pr
- Capac canal
- Retele gaz

VERIFICATOR PROIECTIE
ALEXANDRU I. DAN
INGINER PROIECTIE

VERIFICATOR PROIECTIE
ALEXANDRU I. DAN
INGINER PROIECTIE

VERIFICATOR	NUME	SEMNTATURA	CERINTA	REFERAT / NR. / DATA
Verificator	Ing. Mofa Al.	<i>Mofa Al.</i>	A1	1260/13-211-2021
expert ing.	Ing. Dumitrescu Dan	<i>Dumitrescu Dan</i>	A1	570/10-11-21

S.C. ALM POWER GROUP S.R.L. ATESTAT ANRE NR. 12577/29.05.2017		Beneficiar:	SC DISTRIBUTIE ENERGIE OLTENIA SA
SPECIFICATIE NUME	Scara 1:200	Titlul Lucrării :	Modernizare bransamente prin montare FDCP/BMP aferente municipiului Craiova, zona cartier Braza lui Novac (blocuri: M1, M2, M3, M4, M5, M6, S6, S8, R4, R5, R6, P1, P2, P3, P4, R9, R10, R11, P6, P5, R13, R12, 49, 79, 73, 81, 28, 28, P3, P4, R9, R10, R11, P6, P5, R13, R12, 49, 79, 73, 81, 28, 31, 32, 44, 38B, 37A, 41A, 38A, 41B, 37B); zona Cartier Craiova Noua (blocuri: 200E9, 200C, 200B, 200E11, 200J, 200G, 200F, 200R, 200S, 200E5, 200E3, 200E2, 200E6, 201T, 201H, 201F, 201M, 201N, 201K, 201P, 201S1, 201Z), jud Dolj
SEF PROIECT	Ing. Matei Alexandru	Titlul Planșei:	PLAN DE SITUATIE PROIECTATA
PROIECTANT	Ing. Florinel Ionuț		
DESENAT	Ing. Predoană Claudiu		

Autoritatea Națională de Reglementare
în domeniul Energiei

GRIGORE MINA
Inginer de proiect în domeniul
Instalațiilor electrice și electronice

Autorizația nr. 201920008 / 12.04.2019