



— Limite (drumuri/alei/curti/construcții)  
 — Limita proprietate Imobil analizat  
 Post de transformare in cabina zidita/aneloaga metalica/aneloaga de beton existent, in proprietatea Distribuție Energie Oltenia SA  
 - - - Linie electrica subterana tip LES 0,4 kV proiectata etapa 3.  
 Firida tip E 3 existenta, in proprietatea Distribuție Energie Oltenia SA  
 Firida tip FDCP proiectata, in proprietatea Distribuție Energie Oltenia SA  
 - - - Linie electrica subterana tip LES 20 KV, cablu A2XS(F)2Y 3x1X185 mmp, ex.  
 PTAB 888 existent

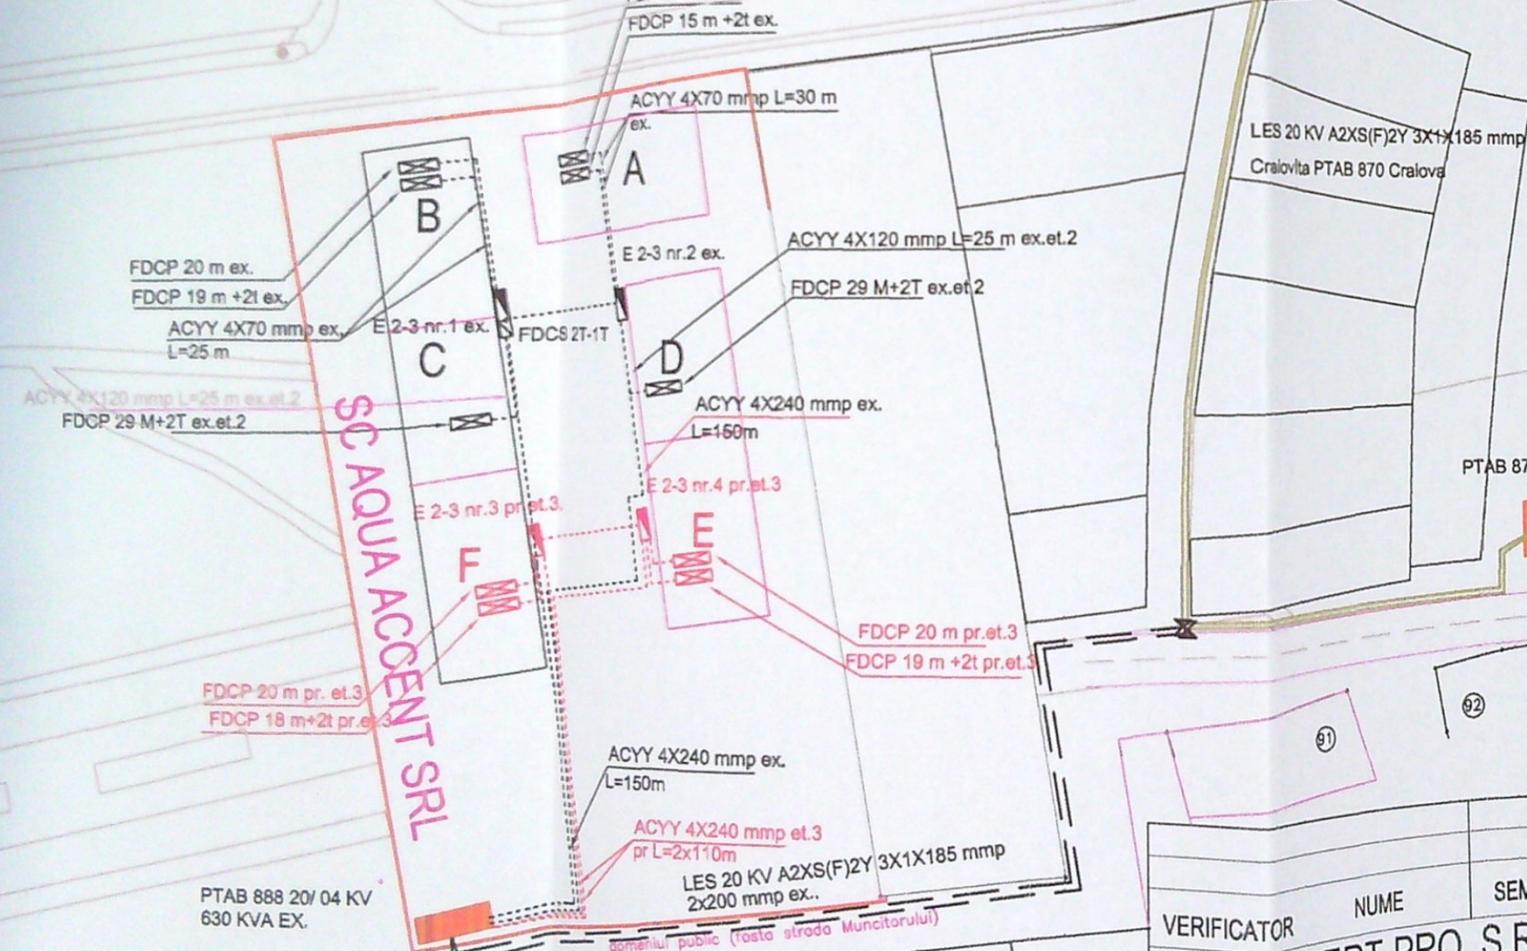

JUDEȚUL DOLJ  
 PRIMĂRIA MUNICIPIULUI CRAIOVA  
 VIZAT SPRE REȘCHIMBARE  
 Anexa la actul nr. 2 de construcție  
 nr. 876/2024

- INSTALATII ELECTRICE PR. ETAPA 1 EX.
- INSTALATII ELECTRICE PR. ETAPA 2 EX.
- INSTALATII ELECTRICE PR. ETAPA 3 PR.

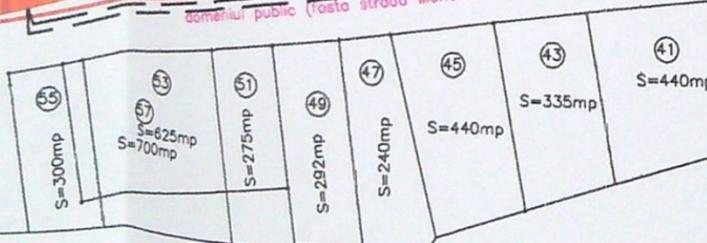

VERIFICATOR	NUME	SEMNAȚURA	CERINȚA	REFERAT Nr/Data
S.C. EXPERT PRO S.R.L.				Beneficiar: DISTRIBUTIE ENERGIE OLTENIA SA
Craiova, str. B-dul Dacia, nr.58 fax:0351185214, tel: 0744 359 412				Proiect nr. 730/2024
SEF PROIECT	Ing. Badeanu E.		Scara:	Obiectiv: Alimentare cu energie electrica ansamblu rezidential situat in Mun. Craiova, str. Constantin Brancoveanu nr. 114, Jud. Dolj, SC AQUA ACCENT SRL ETAPA 3
PROIECTAT	Ing. Priponitu D.		Data:	Faza PTE
DESENAT	Ing. Priponitu D.		2024	PLANSĂ NR. D03

Plan situația proiectată ~~existență~~ proiectată