


TK-3160
TONER KIT BLACK

KYOCERA

KYOCERA Document Solutions Inc.
www.kyoceradocumentsolutions.com

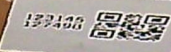

FOR
ECOSYS M3145dn
ECOSYS M3645dn
ECOSYS P3145dn
ECOSYS P3645dn

Plan de amplasament și delimitare a imobilului
(Intravilan)

Scara 1 : 1000

Nr. cadastral
250545


Suprafața măsurată a imobilului (mp)
2375

Adresa imobilului

Mun. Craiova, Str. Liviu Rebreanu, nr. 1, Jud. Dolj,
(fost T 7, P 5)

Nr. Cartea Funciară

Unitatea Administrativ Teritorială (UAT)
CRAIOVA

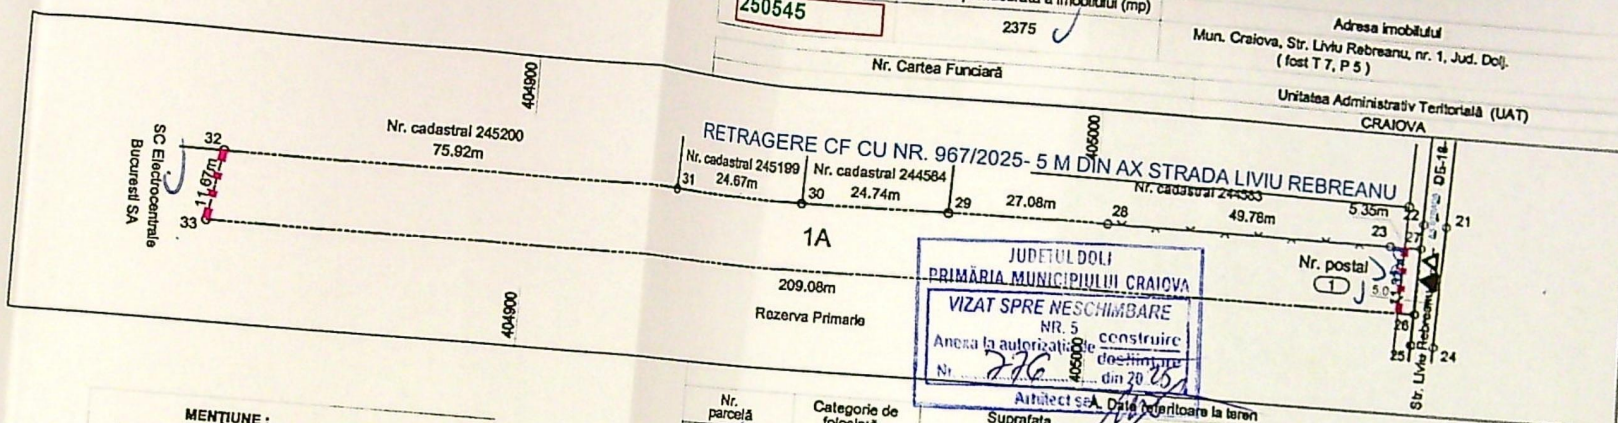

MENTIUNE:
Imobil înregistrat în planul cadastral fără localizare
certă datorită lipsei planului parcellar.

Nr. parcelă	Categorie de folosință	Suprafața (mp)
1	A	2375
Total		2375

JUDEȚUL DOLJ
PRIMĂRIA MUNICIPIULUI CRAIOVA
VIZAT SPRE NESCHIMBARE
NR. 5
Anexa la autorizație de construire
Nr. 276
din 20.05.2022

Cod	Destinația	Suprafața construită la sol (mp)
Total		

Suprafața (mp)
2375

Mențiuni:
Terenul este împrejmuit cu gard șarmă și lim. convențională.

Suprafața totală măsurată a imobilului = 2375 mp
Suprafața din acte = 2600 mp

Executant, SC GETRIX CAD SRL
P.J.A. seria RO-B-J NR. 1561 clasa a III-a
P.F.A. seria RO-B-F NR. 1521 categoria A

Dorel Petrache
Semnat digital de Dorel Petrache
Data: 2022.02.08 10:02:58 +02'00'

Confirm executarea măsurătorilor la teren,
corectitudinea înlocuirii documentației cadastrale și
corespondența acesteia cu realitatea din teren.
Data: 15.07.2021

Inspector,

Oficiul de Cadastru și Publicitate Imobiliară Dolj
Doc. 21936 / 08.02.2022

Adrian Ilie Iosif
Semnat digital de Adrian Ilie Iosif
Data: 2022.02.16 10:51:16 +02'00'

BILANT TERITORIAL

S. teren
imprejmuire propusa - Est
imprejmuire propusa - Vest

= 2375,00mp. ✓
= 11,32 m. ✓
= 11,67 m. ✓

LEGENDA

--- LIMITA TEREN PROPRIETATE
... IMPREJMUIRE PROPUSA
▷ ACCES AUTO
▶ ACCES PIETONAL

VERIFICATOR

20200 CUI 1.1.1.1