



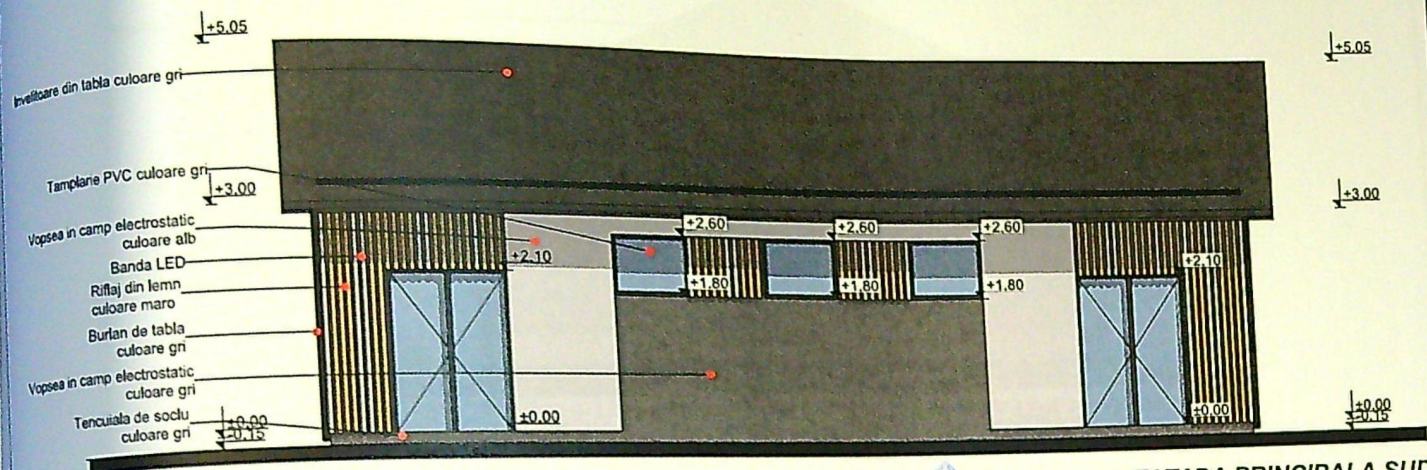

FATADA PRINCIPALA SUD

PRIMAria MUNICIPIUL CRAIOVA
VIZAT SPRE INSCRIEBERE
Nr. 2
Anexa la actul de construire
Nr. 16/347/2002
Arhitect

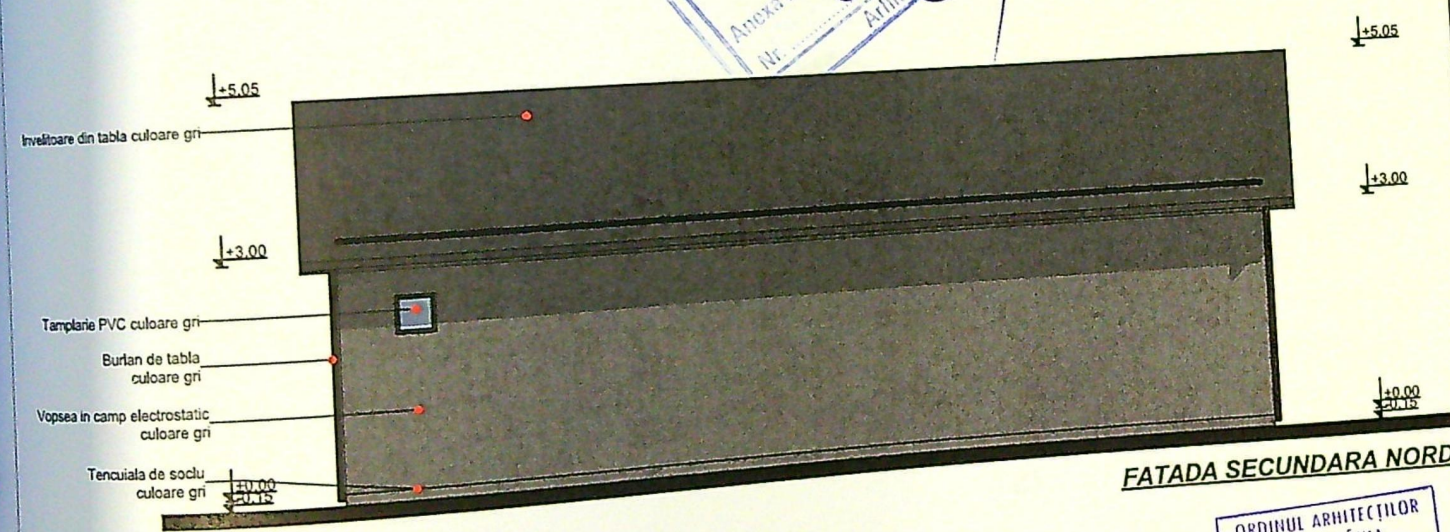


FATADA SECUNDARA NORD


ORDINUL ARHITECTILOR
DIN ROMANIA
8128
Irina-Gabriela
GAGIU
Arhitect cu drept de semnatura

RAY CONSULTING
S.R.L.
CUI: 14591403, J16/347/2002
CRAIOVA-ROMANIA



VERIFICATOR		NUME		CERINTA	REFERAT - Nr./DATA
EXPERT		NUME		CERINTA	EXPERTIZA - Nr./DATA
Roy Consulting		S.C. RAY CONSULTING S.R.L - PROIECTANT GENERAL			
		TEL: 0765/338.615, 0767/812.784			
CALITATE ELABORATORI		NUME	SEMNTATURA	SCARA:	TITLU PROIECT: MODERNIZARE SPATIU COMERCIAL PARTER EXISTENT - CONSTRUCTIE PROVIZORIE CU DURATA DE AMPLASARE PE PERIOADA CONTRACTULUI DE INCHIRIERE ADRESA: Municipiul Craiova, Bulevardul Oltenia, zona blocurilor 151-152, Jud.Dolj
SEF PROIECT		arh. Irina - Gabriela Gagi		1:105	
PROIECTAT		arh. Irina - Gabriela Gagi		DATA:	06/2026
		Alexandru-Tiberiu Mustatea			PROIECT NR: 93 / 2026
					FAZA: D.T.A.C.
					PLANS NR: A.05

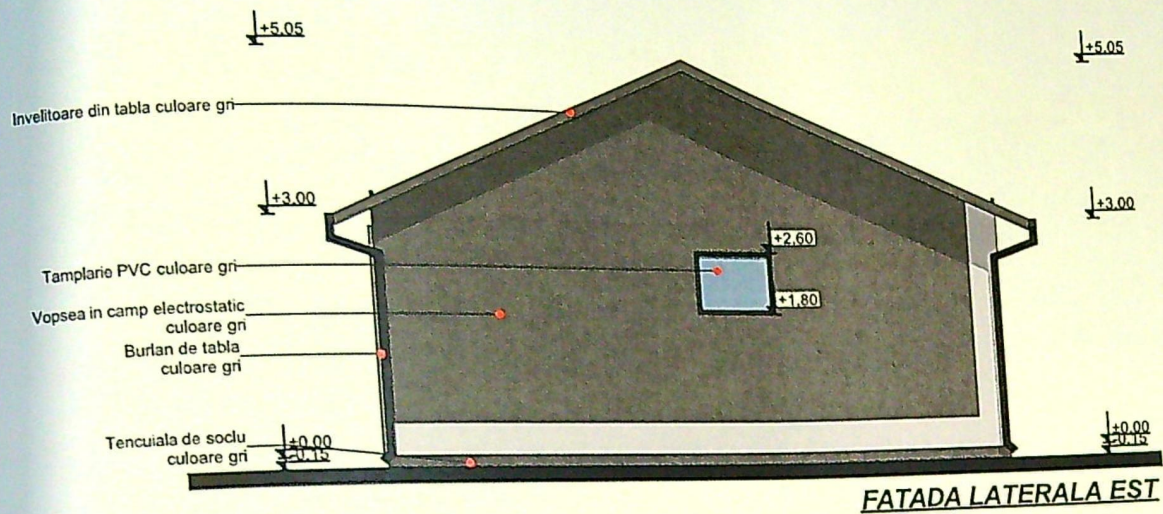

FATADA LATERALA EST

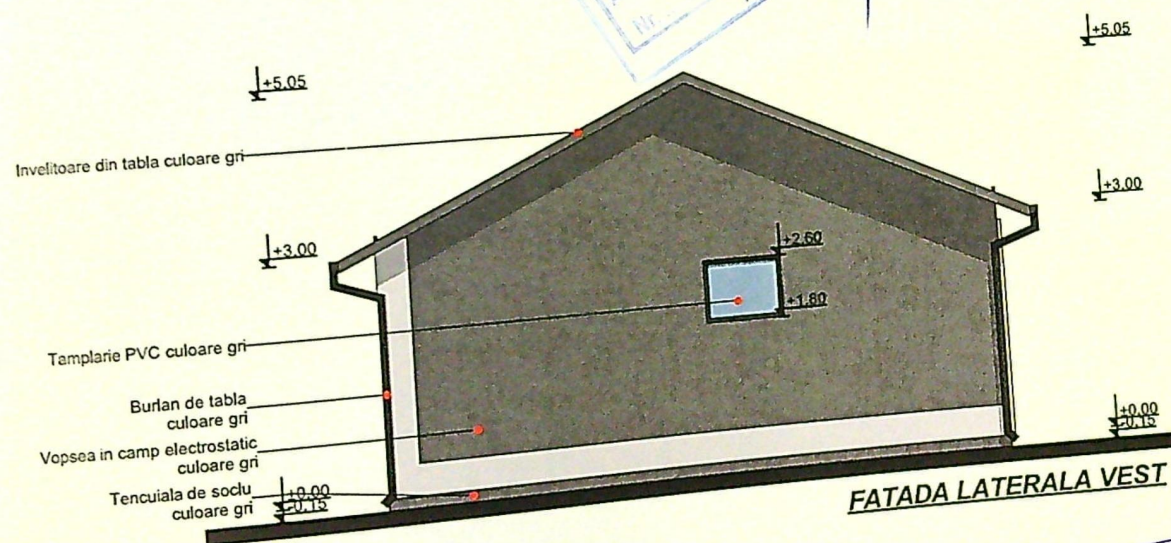

FATADA LATERALA VEST

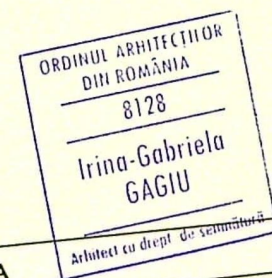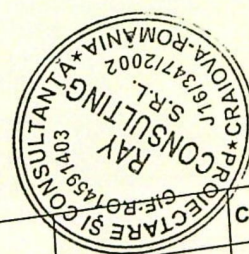

VERIFICATOR		NUME	CERINTA	REFERAT - Nr./DATA	Arhitect cu drept de semnătură
EXPERT		NUME	CERINTA	EXPERTIZA - Nr./DATA	
S.C. RAY CONSULTING S.R.L. - PROIECTANT GENERAL		BENEFICIAR:			PROIECT NR:
CUI: 14591403, J16/347/2002		MUNICIPIUL CRAIOVA REPREZENTAT DE PRIMAR LIA OLGUTA VASILESCU PENTRU NICOLA TOMA-NICOLA MARIUS NICUSOR SUCCESOR INTREPRINDERE INDIVIDUALA REPREZENTATA DE NICOLA TOMA			93 / 2026
S.C. RAY CONSULTING S.R.L. - PROIECTANT GENERAL		TEL: 0765/338.615, 0767/612.784			FAZA:
CALITATE ELABORATORI		NUME	SEMNATURA	SCARA:	D.T.A.C.
SEF PROIECT		arh. Irina - Gabriela Gagliu		1:100	PLANSĂ NR:
PROIECTAT		arh. Irina - Gabriela Gagliu		DATA:	
		Alexandru-Tiberiu Mustatea		06/2026	A.06
		TITLU PROIECT: MODERNIZARE SPATIU COMERCIAL PARTER EXISTENT - CONSTRUCTIE PROVIZORIE CU DURATA DE AMPLASARE PE PERIOADA CONTRACTULUI DE INCHIRIERE			
		ADRESA: Municipiul Craiova, Bulevardul Olenia, zona blocurilor 151-152, Jud.Dolj			
		TITLU PLANSĂ: FATADA LATERALA EST SI FATADA LATERALA VEST			