

Suprafața S = 2,83 mp


3.65

**CENTRU MEDICAL
CAROL 33**

Firma 2
3,65 x 0,70 m
(amplasată pe aticul clădirii, pe fațada sud)
Suprafața S = 1,20 mp + 0,11 mp

CENTRU MEDICAL

Sigla
1,15 x 1,15 m
(amplasată pe aticul clădirii, pe fațada est)
Suprafața S = 1,20 mp

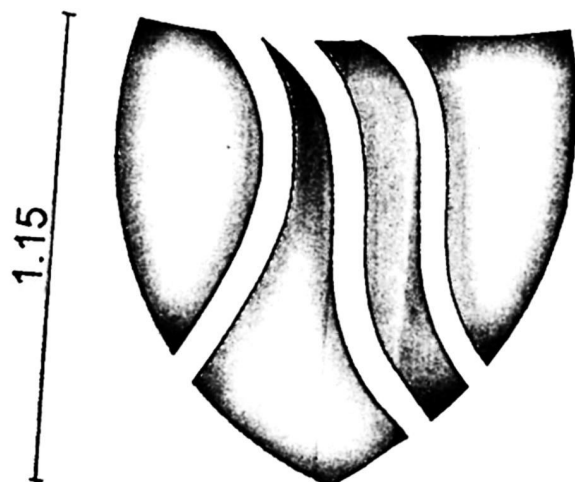

Firma 3
0,26 x 2,12 m
(amplasată pe fațada sud)
Suprafața S = 0,56 mp



26


CARROLL

NOTĂ: Firmele vor fi executate din plexiglas colorat violet ultramarin.

CALCUL SUPRAFAȚA TOTALĂ:

$$2,83 \text{ m}^2 + 1,20 \text{ m}^2 + 0,56 \text{ m}^2 + 1,20 \text{ m}^2 + 0,11 \text{ m}^2 = 5,90 \text{ m}^2$$

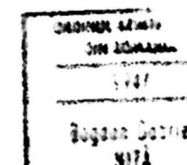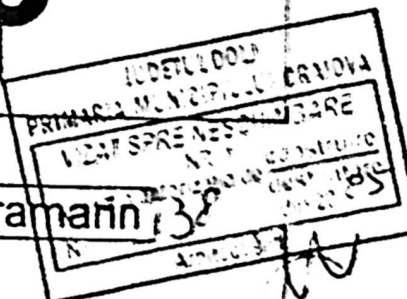


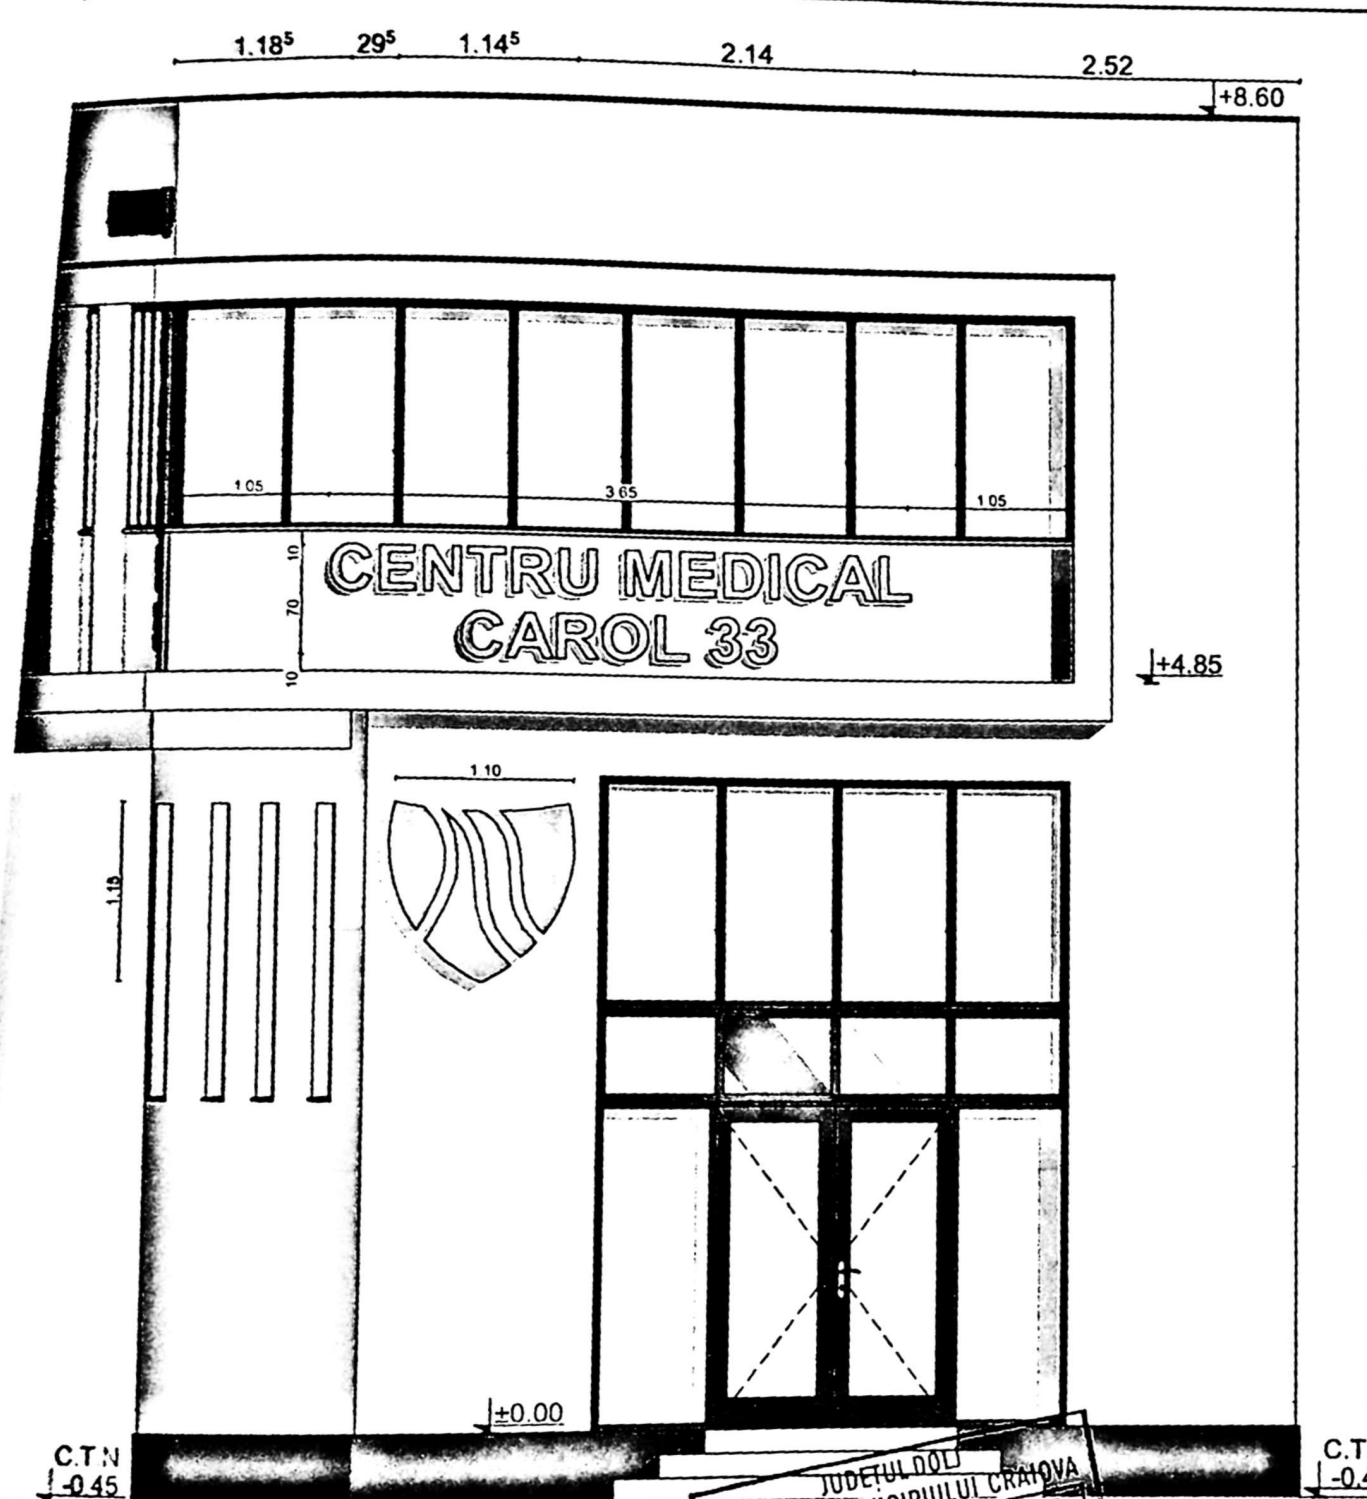

JUDETUL DOLJ
 PRIMĂRIA MUNICIPIULUI CRAIOVA
 VIZAT SPRE NESCHIMBARE
 NR. 1 construire
 Anexa la autorizația de destinație
 Nr. 138 din 20.25
 Arhitect scf.

REGISTRUL COMERCIAL • F100 DOLJ
 MADSOR PROIECT
 S.R.L.
 CUI 3983871
 CRAIOVA

ORDINUL ARHITECTURII
 DIN ROMANIA
 5947
 Bogdan Gabriel
 NITA

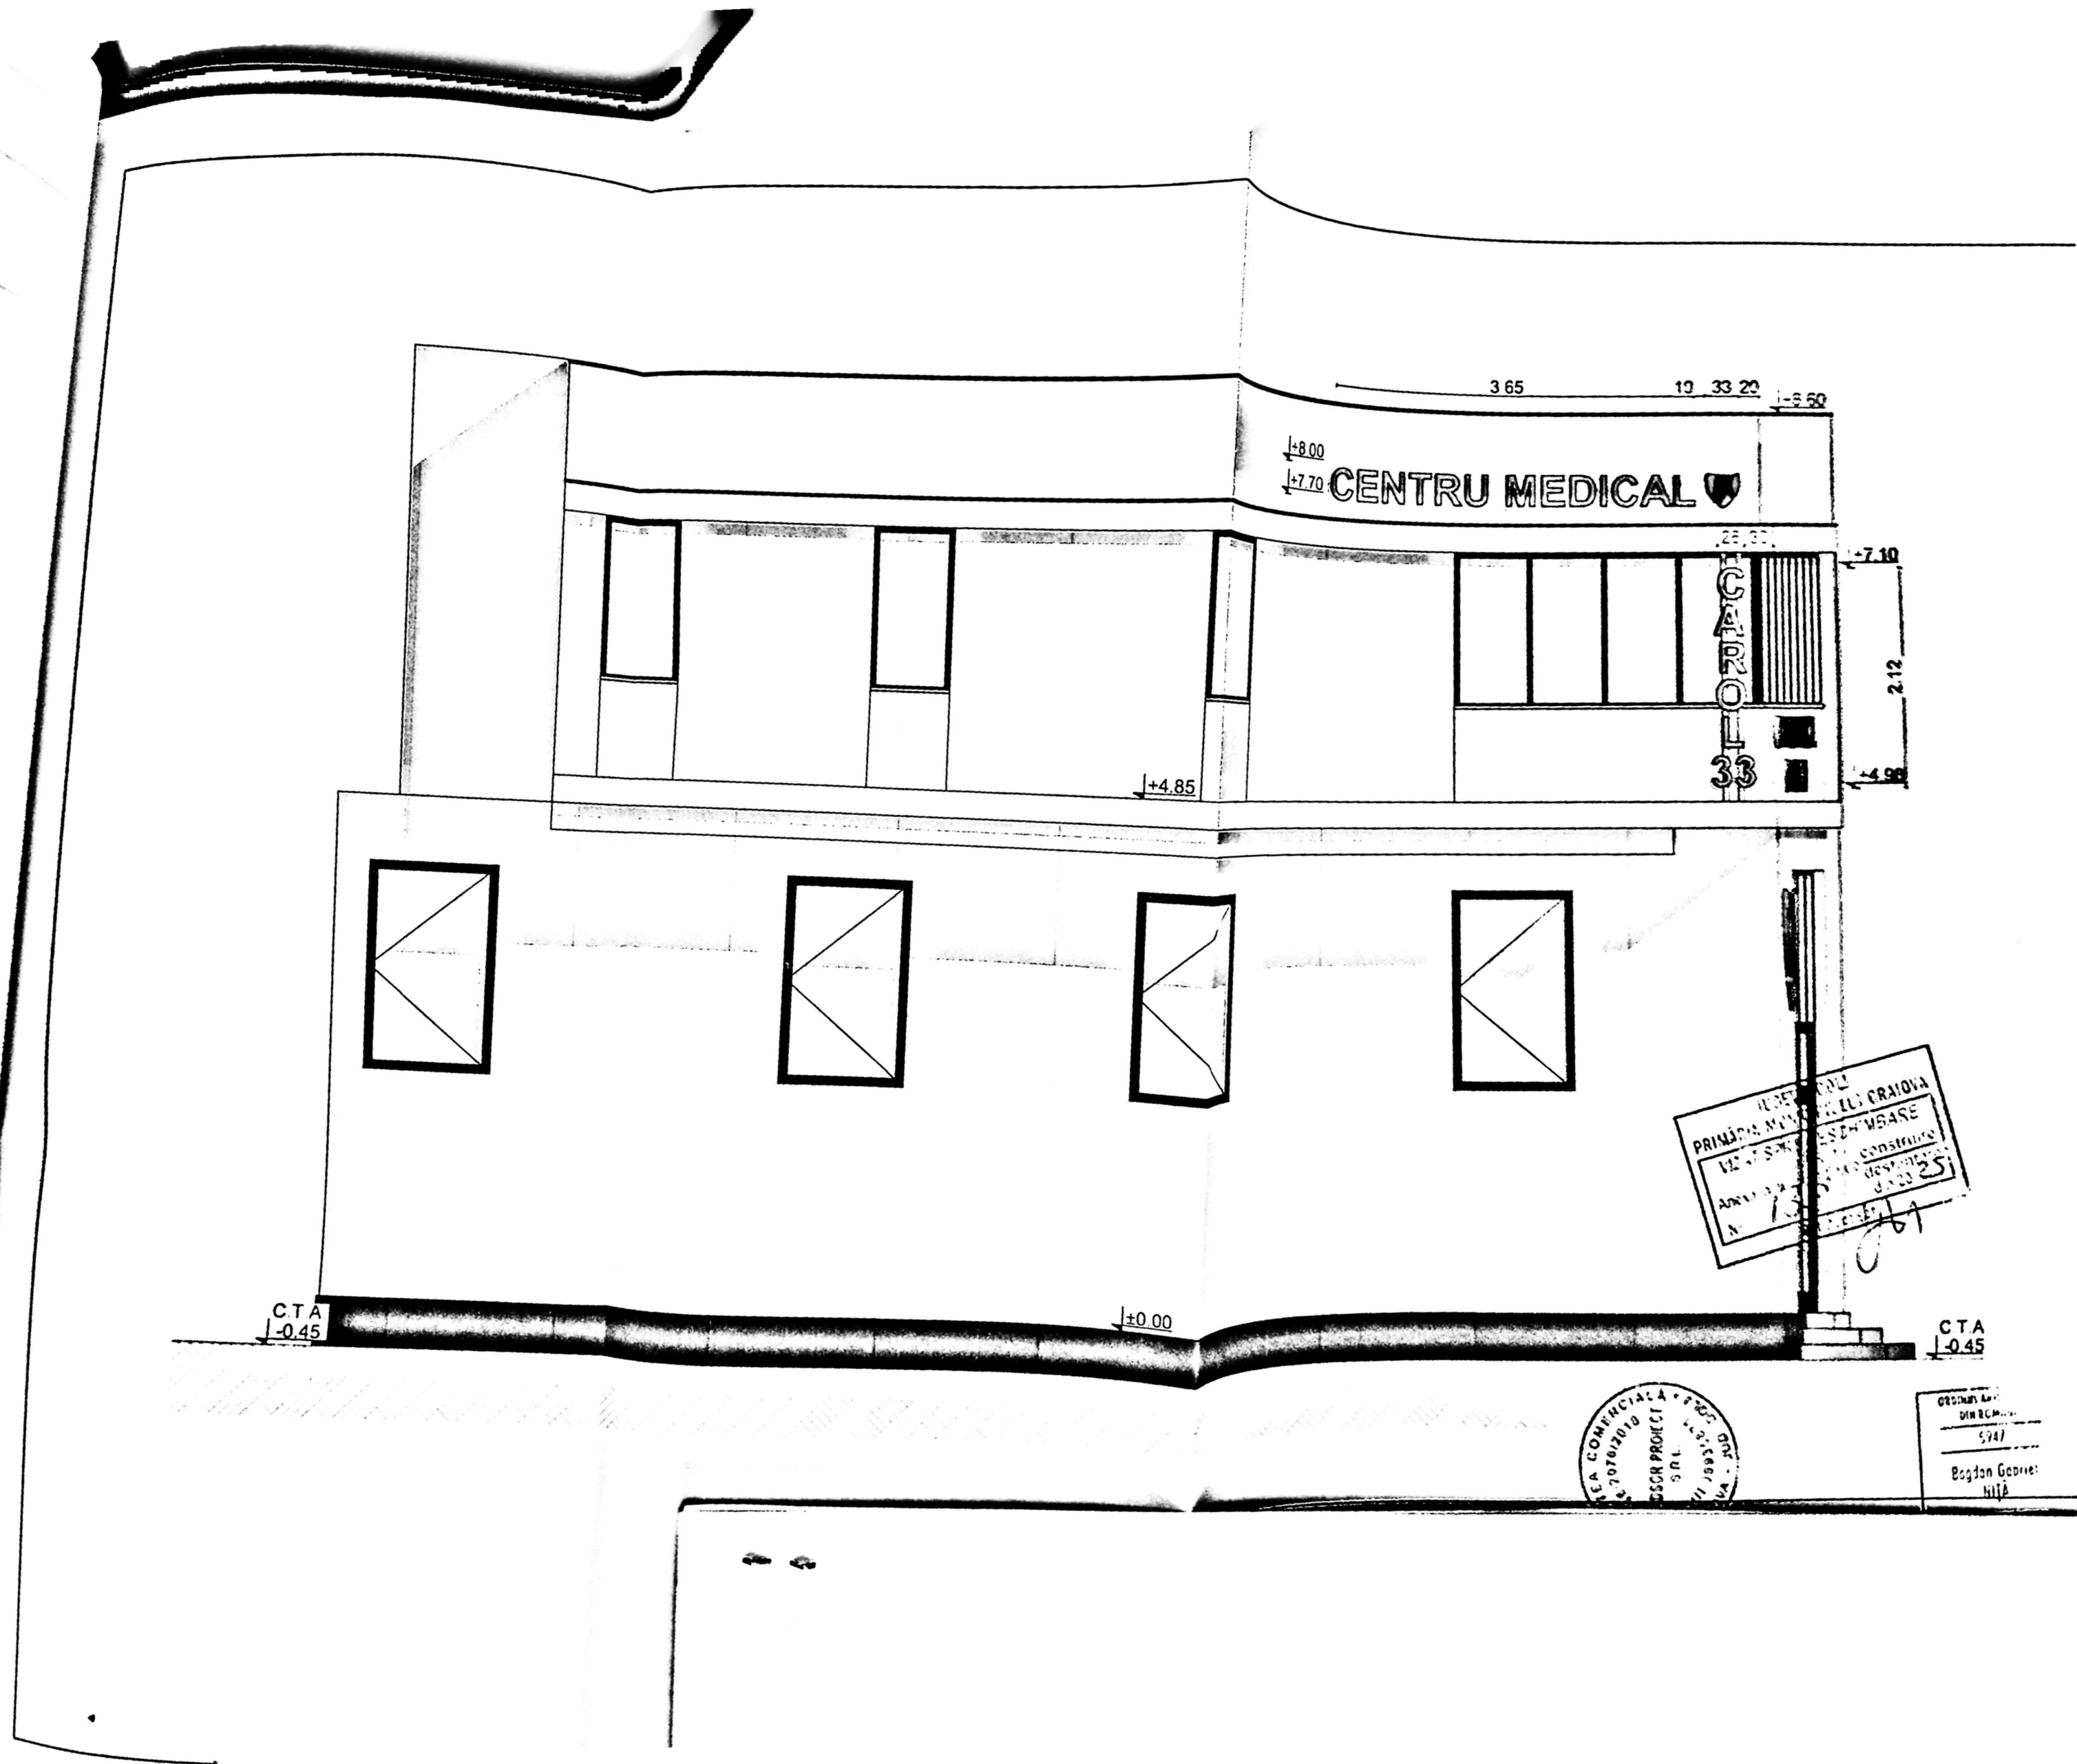

3.65 19.33 22.50 ±0.50

±8.00
±7.70 CENTRU MEDICAL

22.50

±7.10

2.12

±4.85

±4.85

±0.00

CTA
-0.45

CTA
-0.45

ORDINUL DE DISTRIBUIE
PRIMAria MUNICIPIUL CRAIOVA
VIZAT SI SEMNAT DE
ANULAT SI SEMNAT DE
N. 135
J. 25

SUA COMERCIALA S.R.L.
20701010
CSOR PROIECT S.R.L.
11/1992 S.U.A.

ORDINUL DE DISTRIBUIE
5747
Bogdan Gabor:
HIA