


PLAN DE AMPLASAMENT SI DELIMITARE A IMOBILULUI
(Intravilan) Scara 1:500

Nr. cadastral	Suprafata masurata (mp)	Adresa imobilului: Mun.Craiova,Str.George Enescu, nr.79-fost Bulevardul George Enescu, jud.Dolj
19692	17701	
Cartea funciara	224821	UAT CRAIOVA

- C1-PROPRIETAR: MADEEA SRL, CHIREA MADALINA IULIANA, Scd=43mp
- C2- PROPRIETAR: KABATAS SERKAN, CONTRACT INCHIRIERE: KABATAS VANUT MARIA FELICIA, Scd=27mp
- C3-PROPRIETAR: SC ARGENA IFN SRL, Scd=48mp
- C4-PROPRIETAR: SC ARGENA IFN SRL, Scd=61mp
- C5-PROPRIETAR: SC SARRA STL SRL,ULUBAYRAM RESAT, Scd=100mp
- C6-PROPRIETAR: SC ARGENA IFN SRL, Scd=33mp
- C7-PROPRIETAR:SC ADMIT COM SRL, Scd=39mp
- C8-PROPRIETAR:SC SIM&ALEX FASHION SRL, Scd=32mp
- C9-PROPRIETAR:SC PAVINELI SRL, Scd=50mp
- C10-PROPRIETAR:SC INTEX SRL, Scd=34mp
- C11-PROPRIETAR:SC MINA DONA, Scd=58mp
- C12-PROPRIETAR:SC GEOMAR SRL, Scd=51mp
- C13-PROPRIETAR:SC LEJER COM SRL, Scd=42mp
- C14-PROPRIETAR:TONCA LUCICA LENUTA, Scd=42mp
- C15-PROPRIETAR:SC DINCORD SRL, Scd=33mp
- C16-PROPRIETAR:SC DINCORD SRL, Scd=41mp

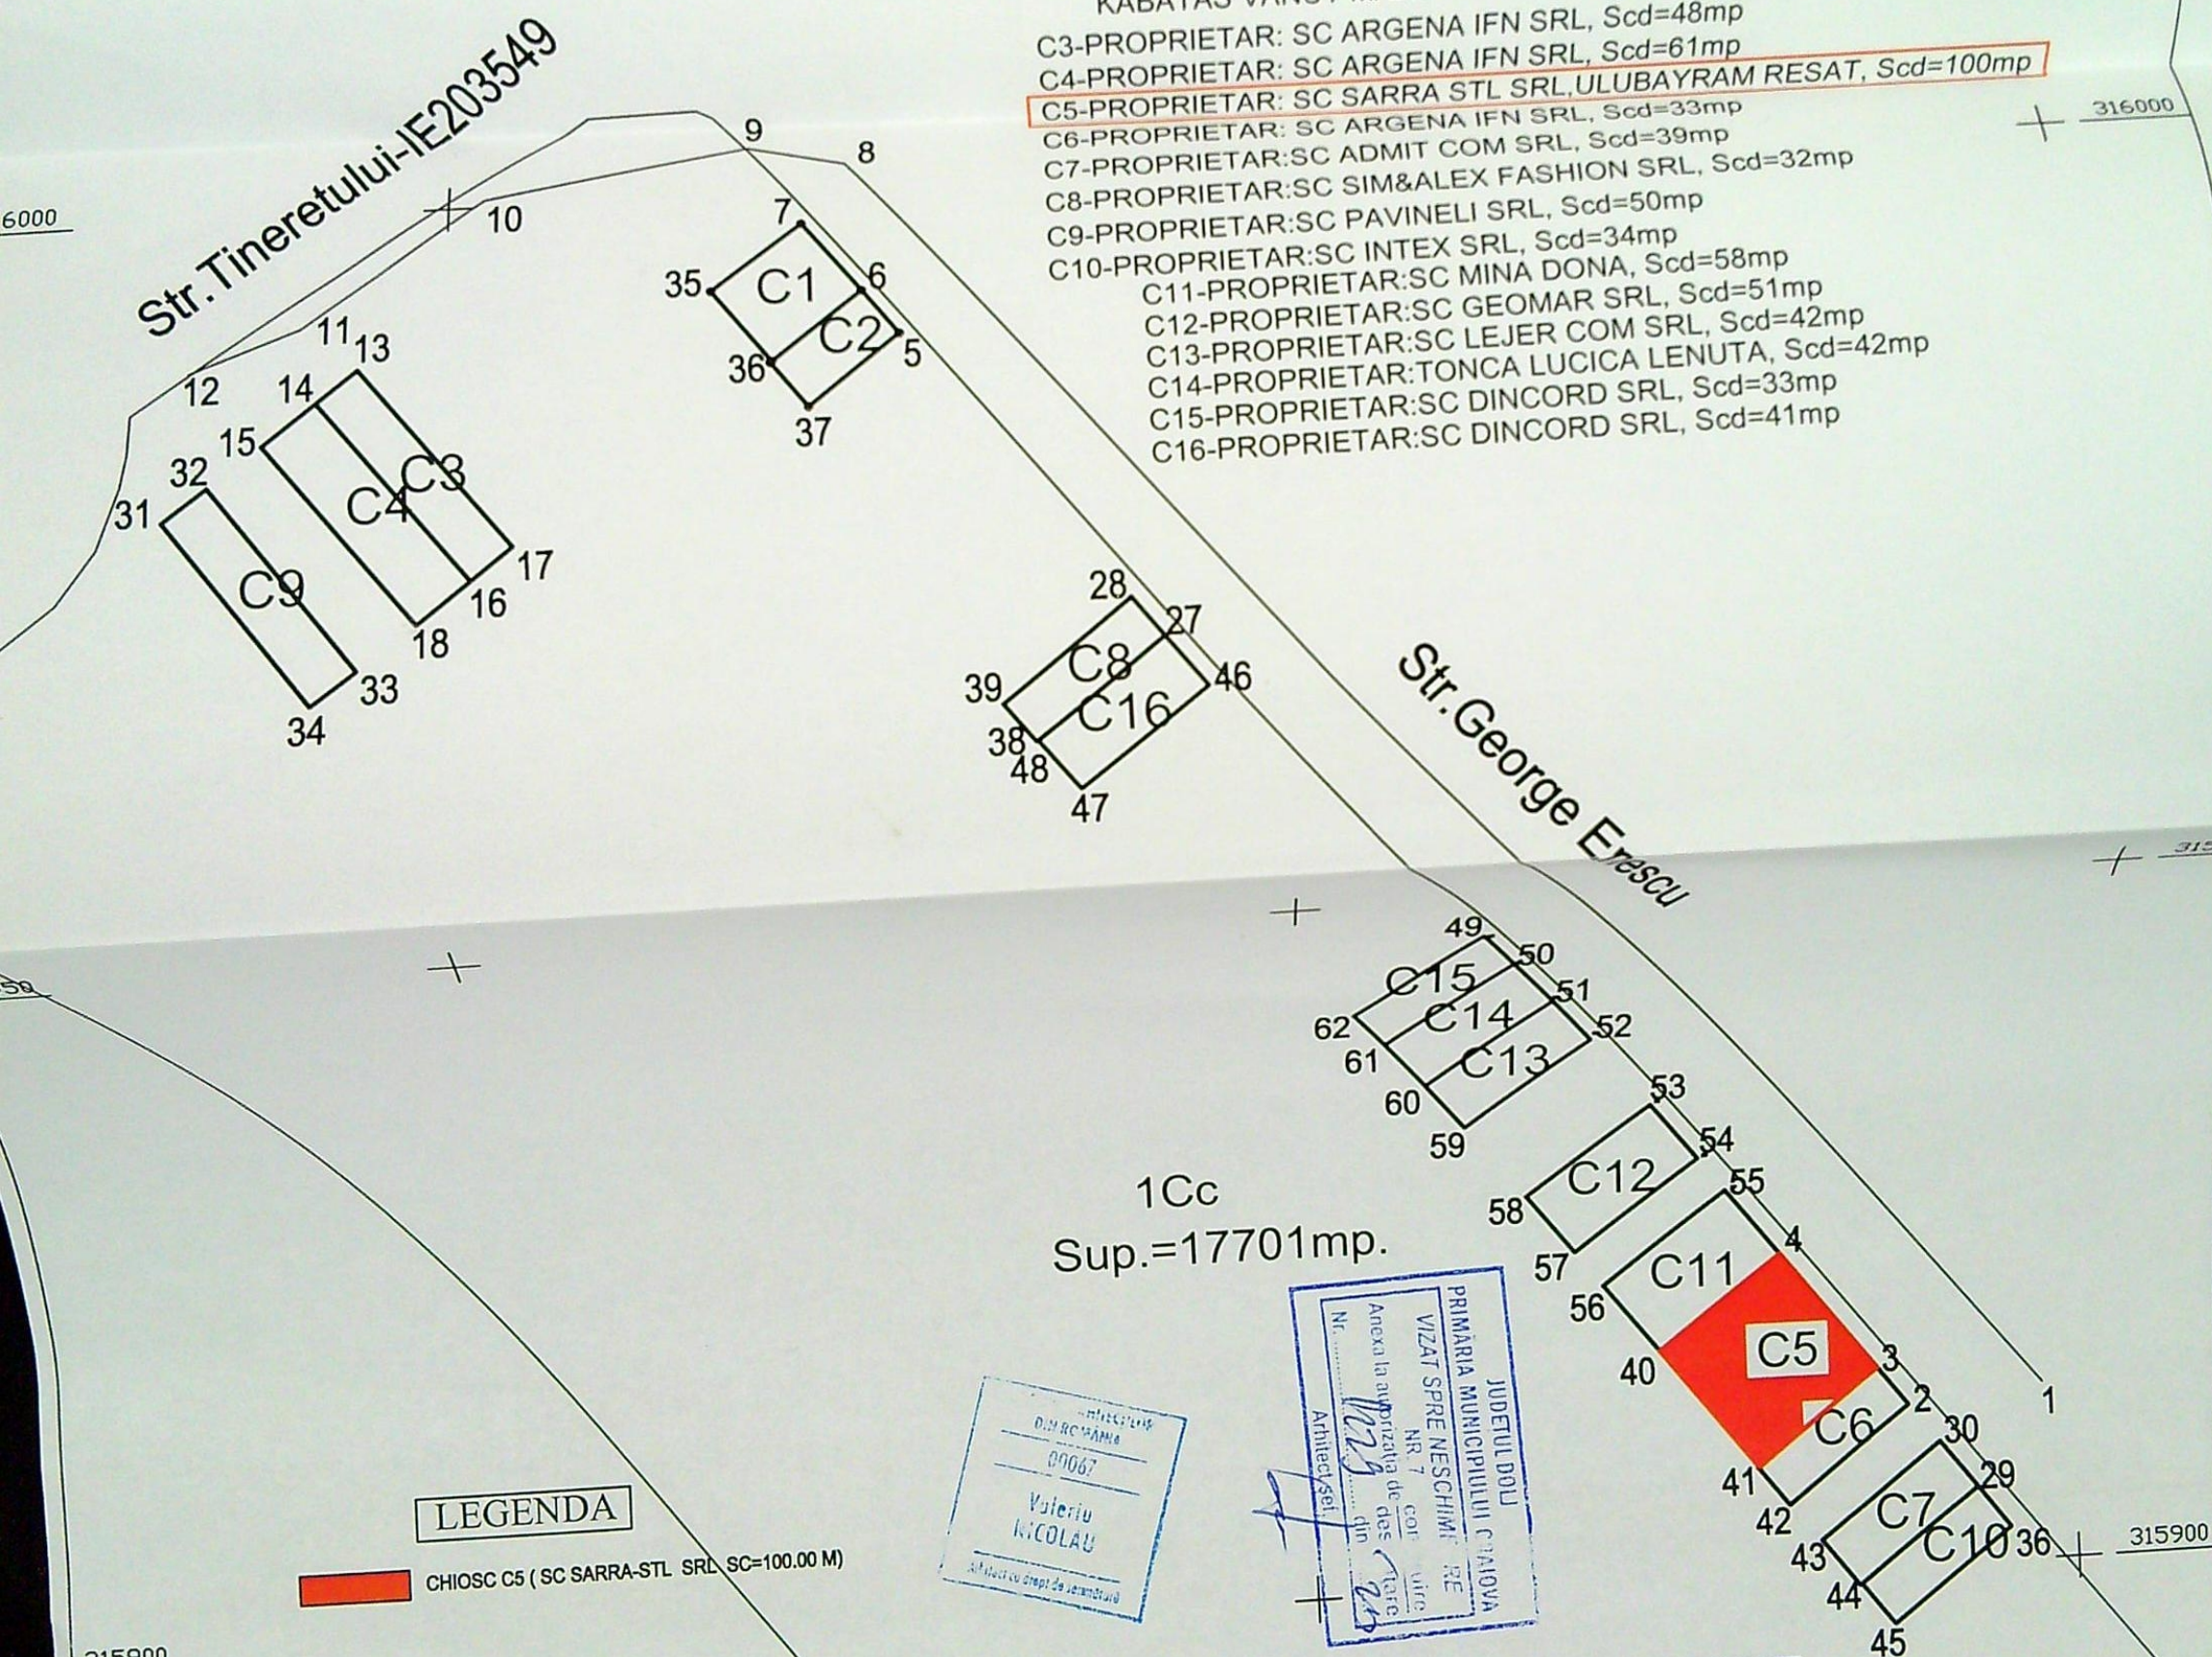

LEGENDA

CHIOSC C5 (SC SARRA-STL SRL SC=100.00 M)


Valeriu NICOLAU

PRIMARIA MUNICIPIULUI CRAIOVA
VIZAT SPRE NESCIMI
Nr. 7
Anexa la autorizatia de des. urban
din 12.09.2021

VERIFICATOR/ EXPERT	NUME	SEMNTURA	CERINTA	REFERAT / EXPERTIZA NR. / DATA
				Beneficiari: Mitropolia Otteniei -Arhiepiscopia Craiovei pentru SC.SARRA-STL SRL prin Ulubayram Resat
BIROU ARH. NIVA				Pr. nr. 458B/21
SPECIFICATIE	NUME	SEMNTURA	Scara 1:500	Faza DTAC
SEF PROIECT	Arh. dipl. Nicolau Valeriu			
PROIECTAT	Arh. dipl. Nicolau Valeriu		Data 10/2021	PI. nr.
DESENAT	Arh. dipl. Nicolau Valeriu			
				Titlu proiect: AMENAJARE FATADA SI MODIFICARI INTERIOARE jud. Dolj, Craiova ,str. George Enescu 79
				PLAN SITUATIA PROPUSA

- 1 lambriu pentru exterior Siding Vox SVP-01 Vitroni
- 2 PVC, siejar natur
- 3 profil lambriu exterior WPC culoare chocolate
- 4 vopsea de apa bej


VEDERE FATADA

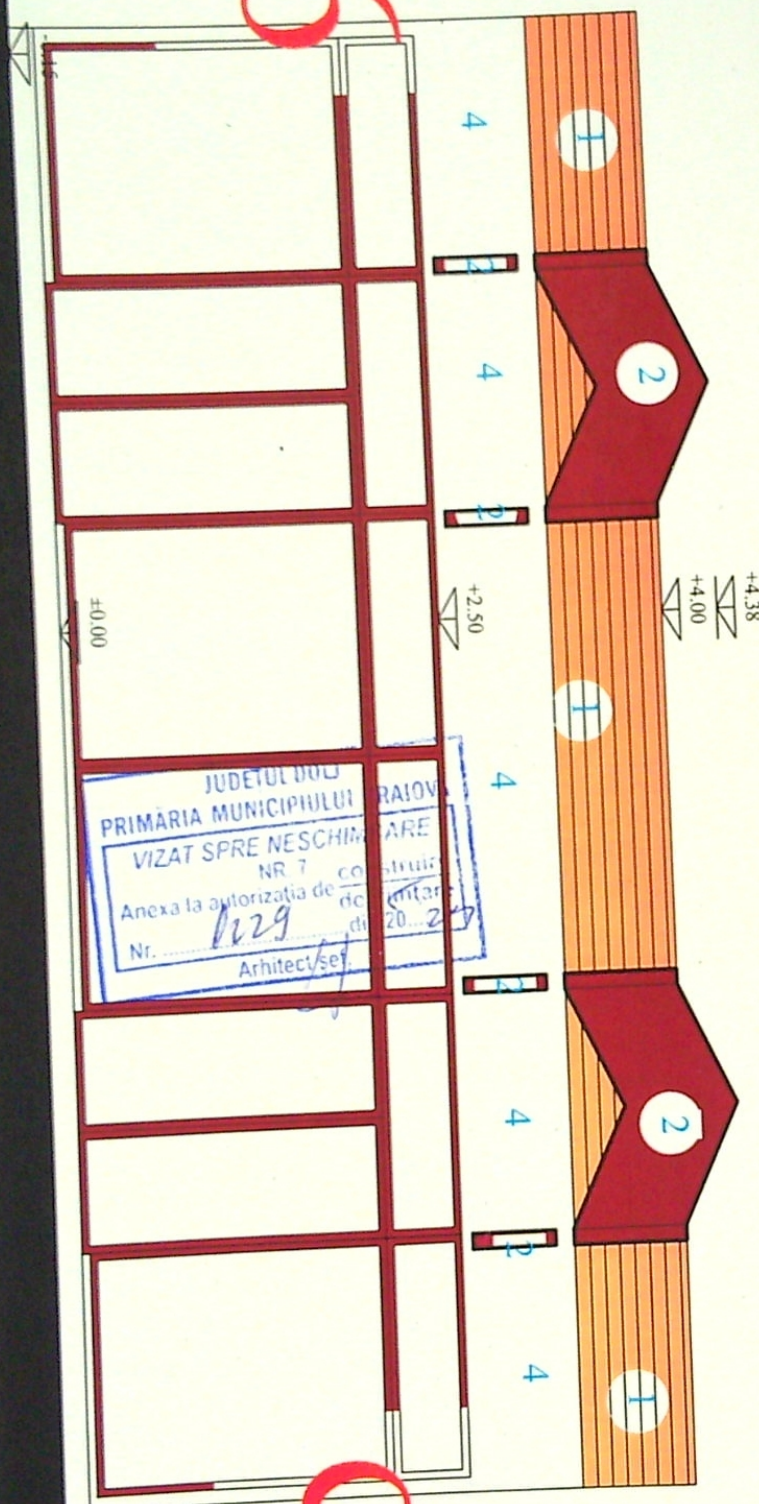

JUDETUL DOLJ
PRIMĂRIA MUNICIPIULUI CRAIOVA
VIZAT SPRE NESCHIMBARE
NR 7
Anexa la autorizatia de construire
Nr. 1229 din 20.02.2022
Arhitect/sef

Valeriu
NICOLAU
00067

categoria de importanta D ,clasa de importanta IV

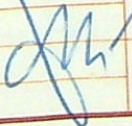categoria de importanta D ,clasa de importanta IV				
VERIFICATOR/ EXPERT	NUME	SEMNATURA	CERINȚA	REFERAT / EXPERTIZA NR. / DATA
BIROU ARH. NIVA		CIF 24231428		Beneficiari: Mitropolia Olteniei -Arhiepiscopia Craiovei pentru SC.Sarra STL srl prin Ulubayram Resat
SPECIFICATIE	NUME	SEMNATURA	Scara 1:50	Titlu proiect: AMENAJARE FATADA
SEF PROIECT	Arh. dipl. Nicolau Valeriu		Data 5/2022	Jud. Dolj, Craiova ,str. George Enescu 78A
PROIECTAT	Arh. dipl. Nicolau Valeriu			Titlu plansa:
DESENAT	Arh. dipl. Nicolau Valeriu			VEDERE FATADA C5
				Pr. nr. 458B/21
				Faza DTAC
				Pl. nr.

atea

50