



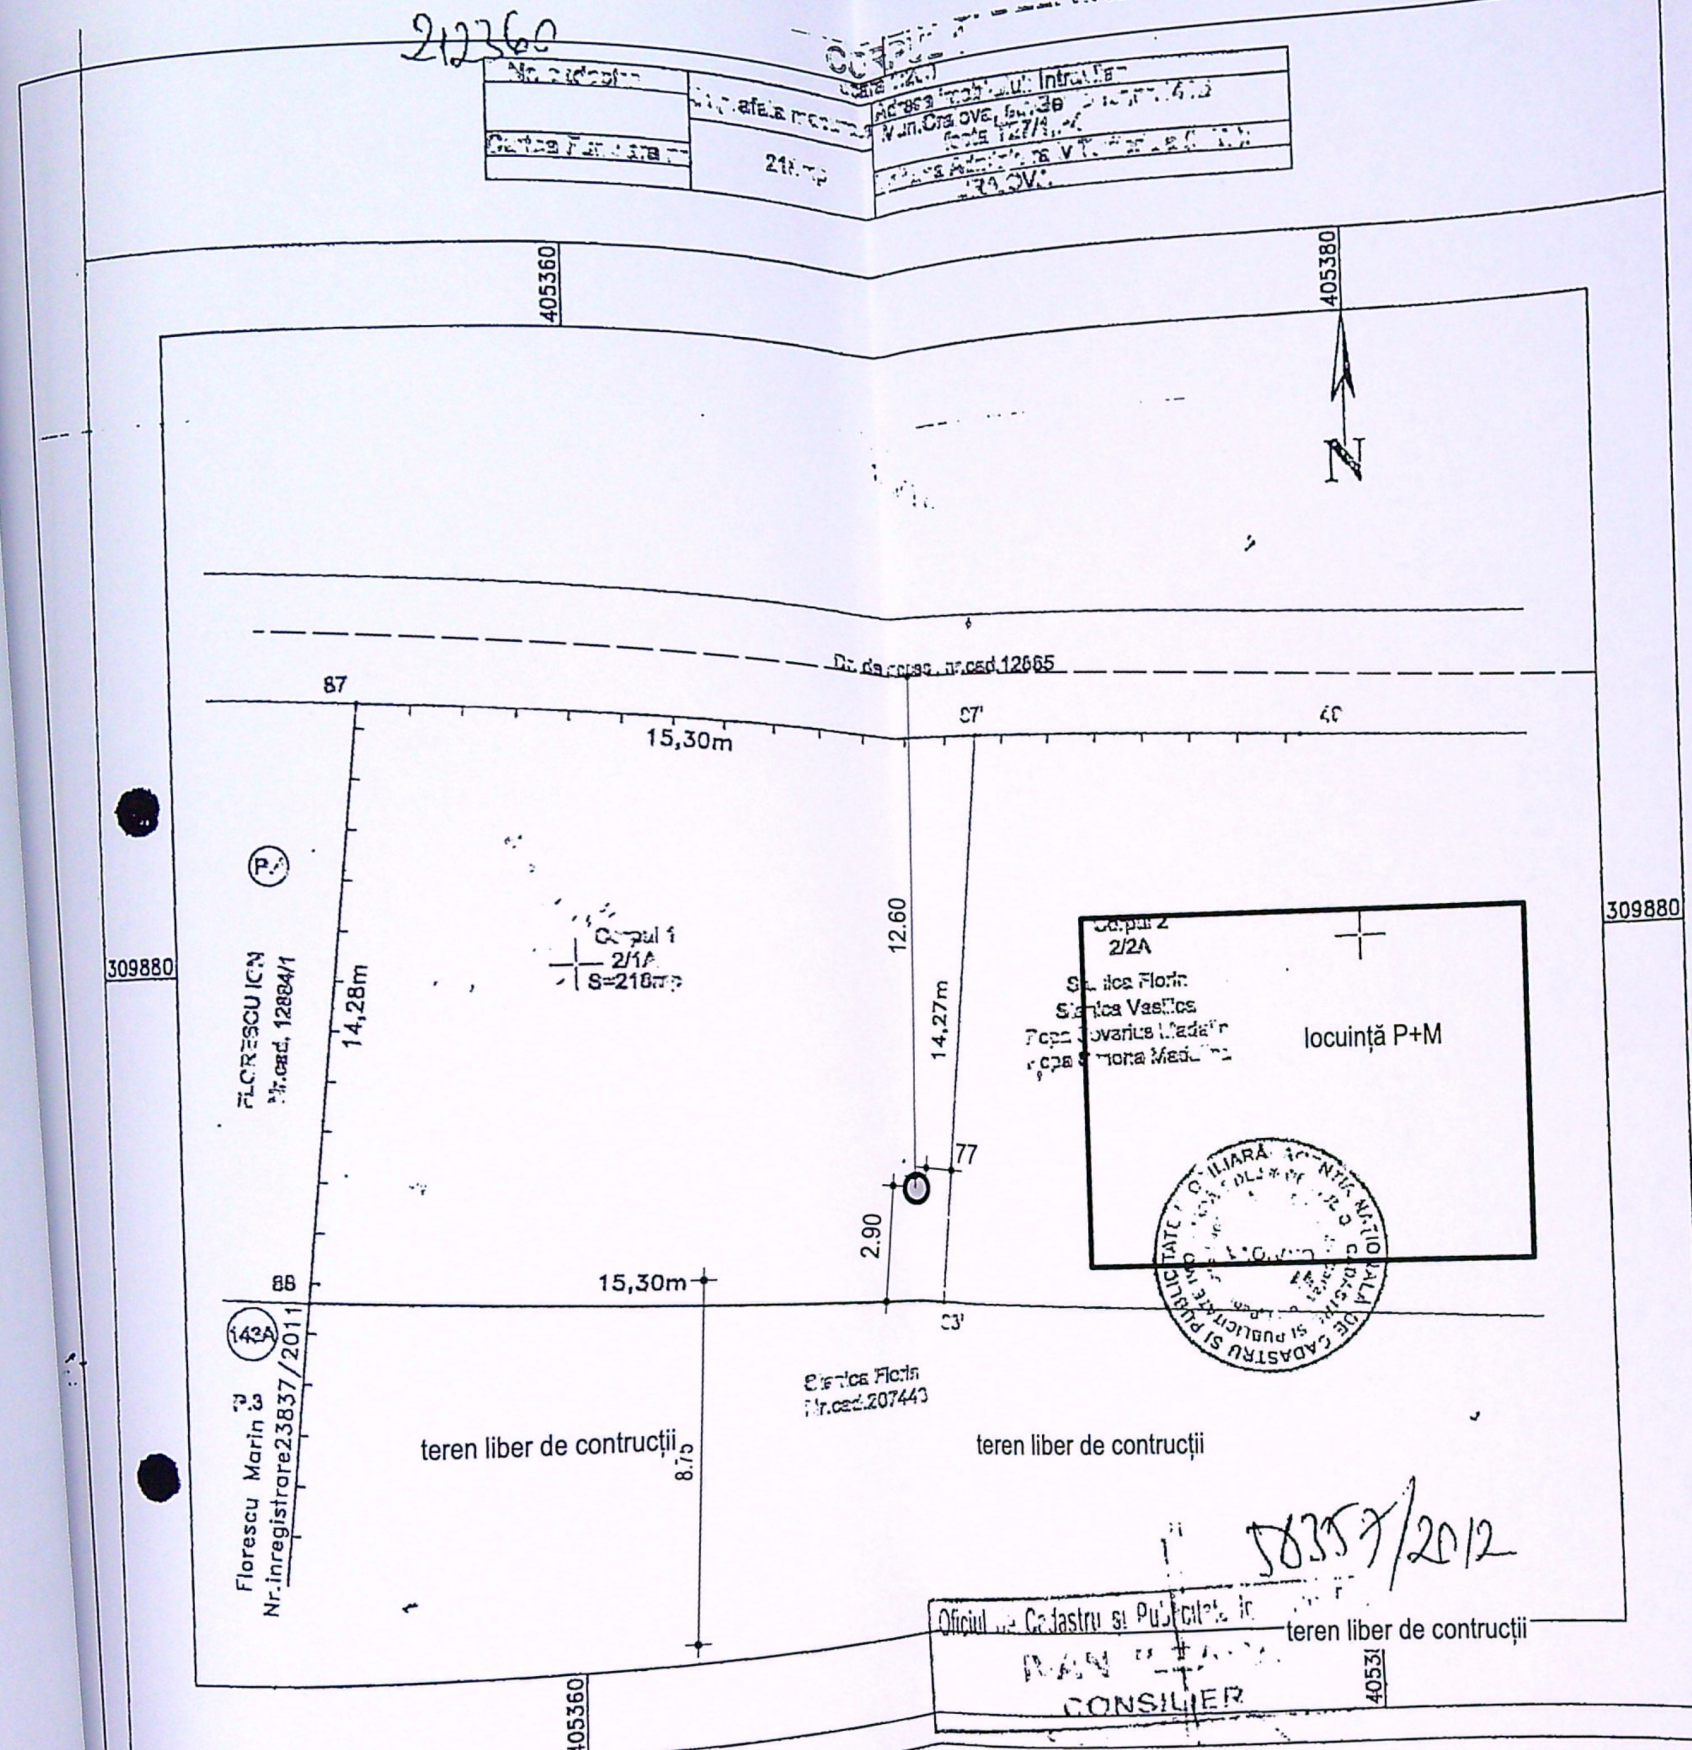


A. Date referitoare la teren - exonerat			
Nr. parcelă	Categorie de folosință	Suprafață (mp)	Valoarea de impozitare (lei)
218	A	218	-
Total		218	-

INVENTAR DE COORDONATE		
Sistem de proiectare: Stereografic '70		
Nr. pt.	E (m)	N (m)
88'	309871.264	405369.010
88	309872.109	405353.733
87	309866.319	405355.137
87'	309885.473	405370.414

Suprafața măsurată=218mp	
Suprafața din ec=339mp	

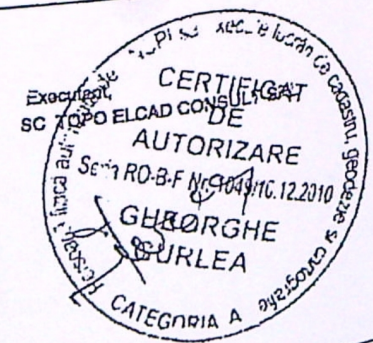

PLAN DE SITUAȚIE SC. 1:200

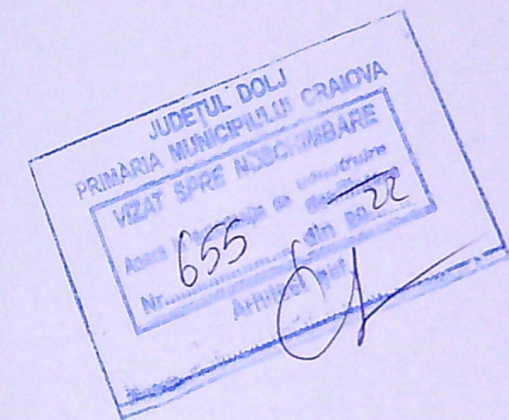

LEGENDĂ:

Steren = 218 mp

Prin proiectul propus
nu se modifica indicii
urbanistici de POT și CUI



VERIFICATOR EXPERT		REFERAT/ EXPERTIZĂ NR./DATA	
NUME		SEMNĂTURA	CERINȚA
CONTINUUM PROIECT S.R.L.			
Mun. Craiova, str. Rovinari, nr. 57B, jud. Dolj			
tel. : 0767 596 942 e-mail: cosmin.mitulescu@gmail.com			
Beneficiar: Popa Simona Madalina și Popa Severus Madalin		REALIZARE PUȚ FORAT	
Adresa: Mun. Craiova, Aleea 1 Geniștilor, nr. 2, jud. Dolj		PLAN DE SITUAȚIE	
SPECIFICAȚIE		NUME	SEMNĂTURA
SEF PROIECT		ING. COSMIN MITULESCU	Scara: 1:200
PROIECTAT		ING. MITULESCU COSMIN	Data: 05.2022
DESENAT		ING. MITULESCU COSMIN	