


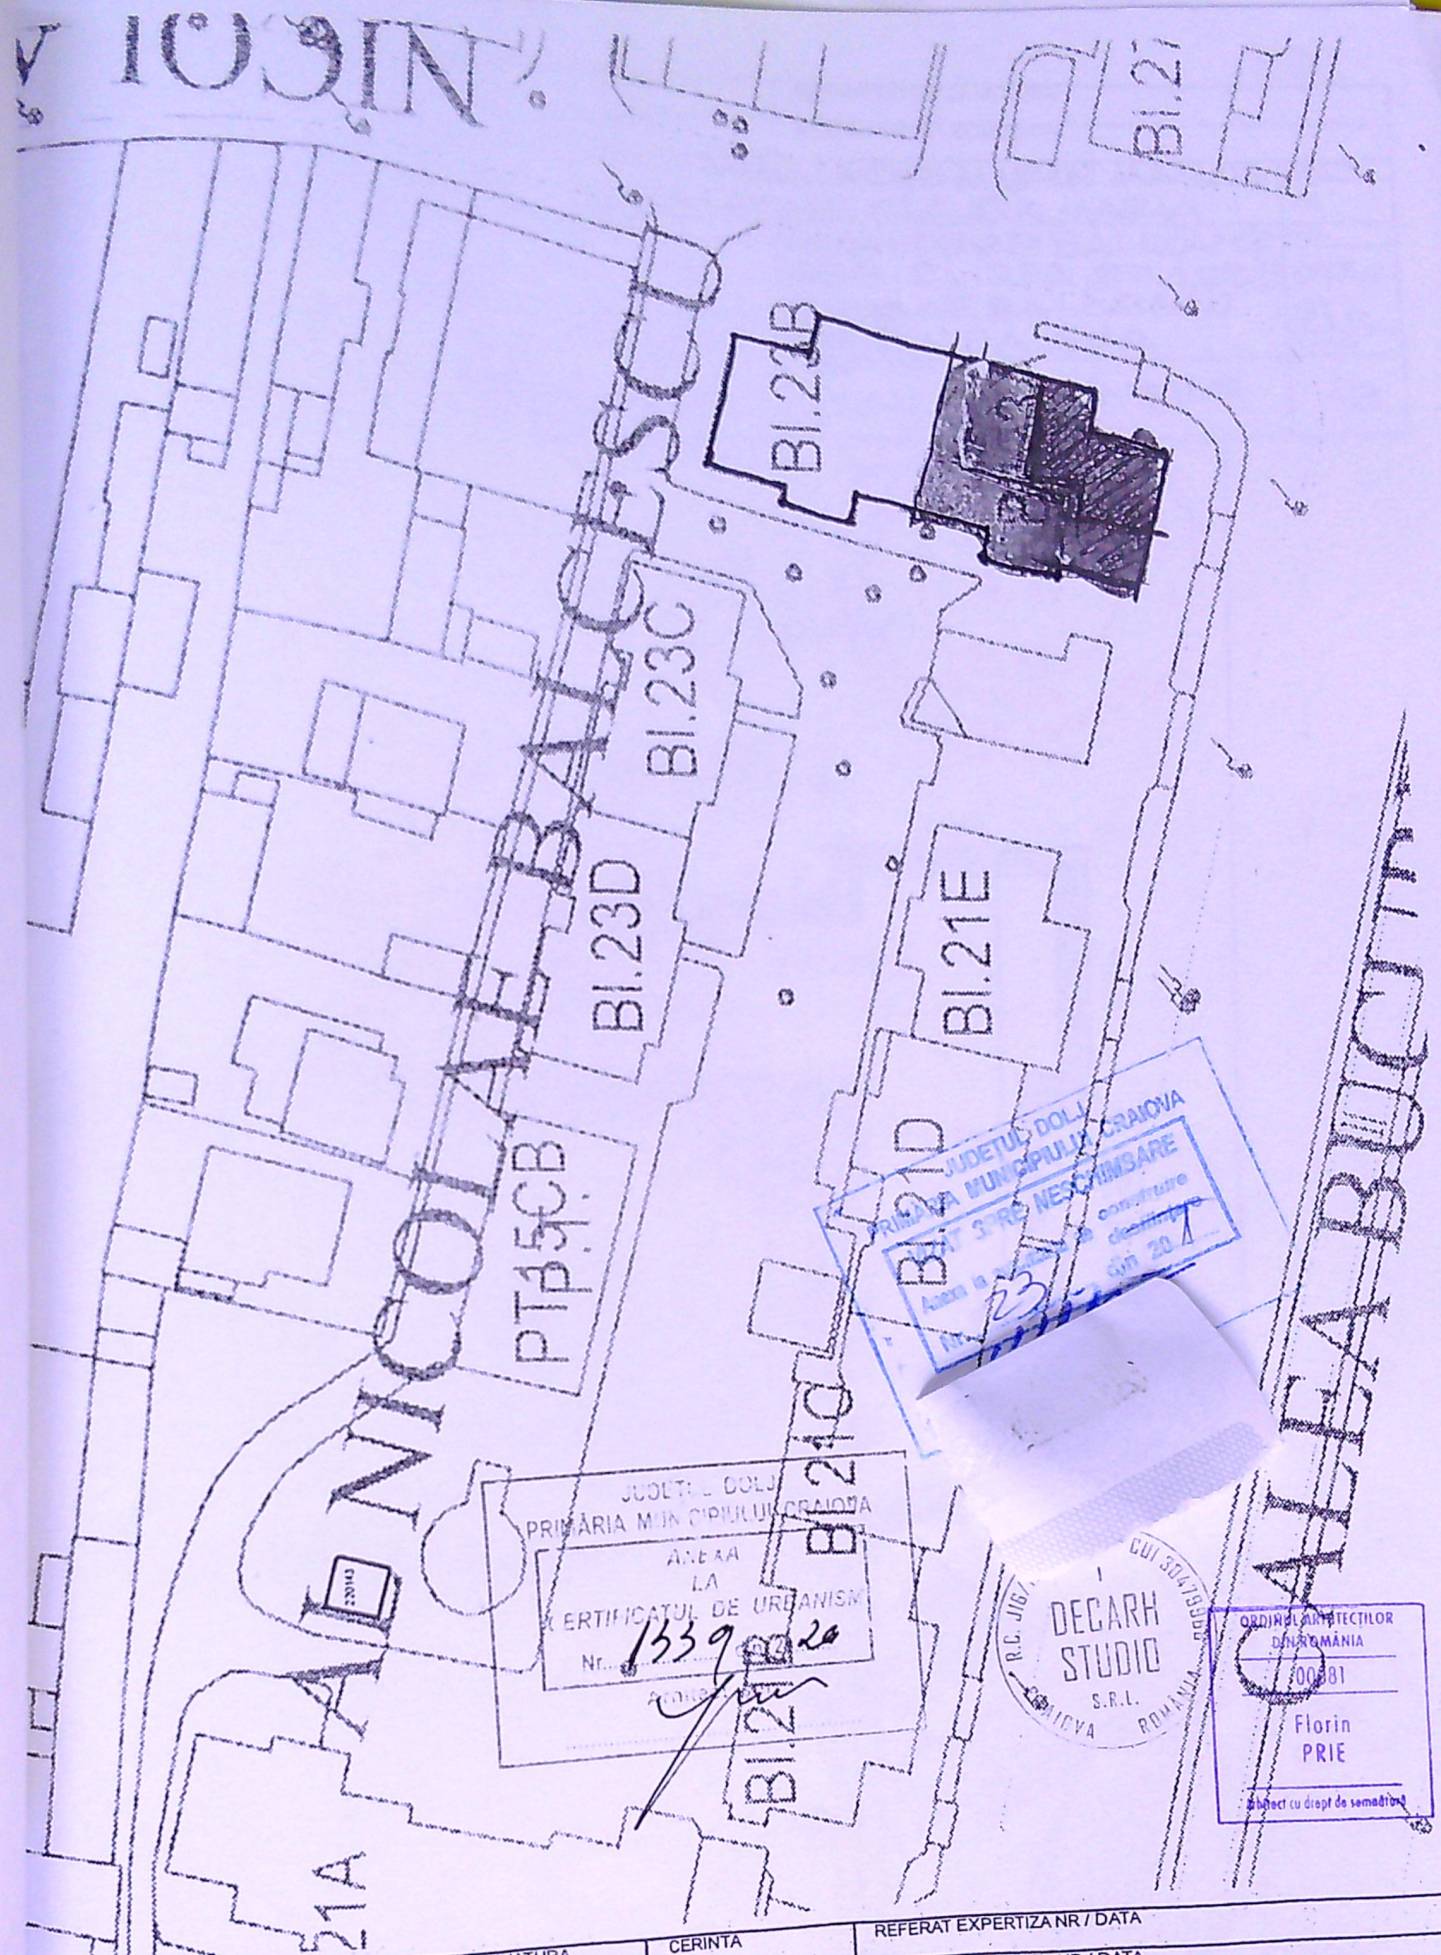

JUDEȚUL DOLJ
PRIMĂRIA MUNICIPIULUI CRAIOVA
ANEXA
LA
CERTIFICATUL DE URBANISM
Nr. 1339/2020

JUDEȚUL DOLJ
PRIMĂRIA MUNICIPIULUI CRAIOVA
ANEXA
LA
CERTIFICATUL DE URBANISM
Nr. 1339/2020

R.C. JIB
DECARH
STUDIO
S.R.L.
ROMANIA

ORDINUL INGINERILOR
DIN ROMANIA
7008/01
Florin
PRIE
Subiect cu drept de semnătură

VERIFICATOR EXPERT	NUME	SEMNATURA	CERINTA	REFERAT EXPERTIZA NR / DATA	PROIECT
VERIFICATOR EXPERT	NUME	SEMNATURA	CERINTA	REFERAT EXPERTIZA NR / DATA	DS
BENEFICIAR MIHALACHE MARIN MARIUS MIHALACHE CLAUDIA MARIA			SCARA	INCHIDERE BALCOANE AP. 9, BL. 23A, SC. 1 ET. 3 STR. NICOLAE BALCESCU CRAIOVA	PLANSĂ
1 / 500			DATA	08. 2020	A2
DESENAT			TITLU PLANSĂ PLAN DE SITUATIE		
DUMITRIU JANA					