


PLAN DE AMPLASAMENT SI DELIMITARE A IMOBILULUI LOT 2 Scara 1:500

Nr. Cadastral	Supraf. masurata (mp)	Adresa imobilului
34266	202	Com. Podari, T12, P88, Jud. Dolj (extravilan)
Nr. Cartea Funciara		Unitatea Administrativ Teritoriala (UAT)
		Podari

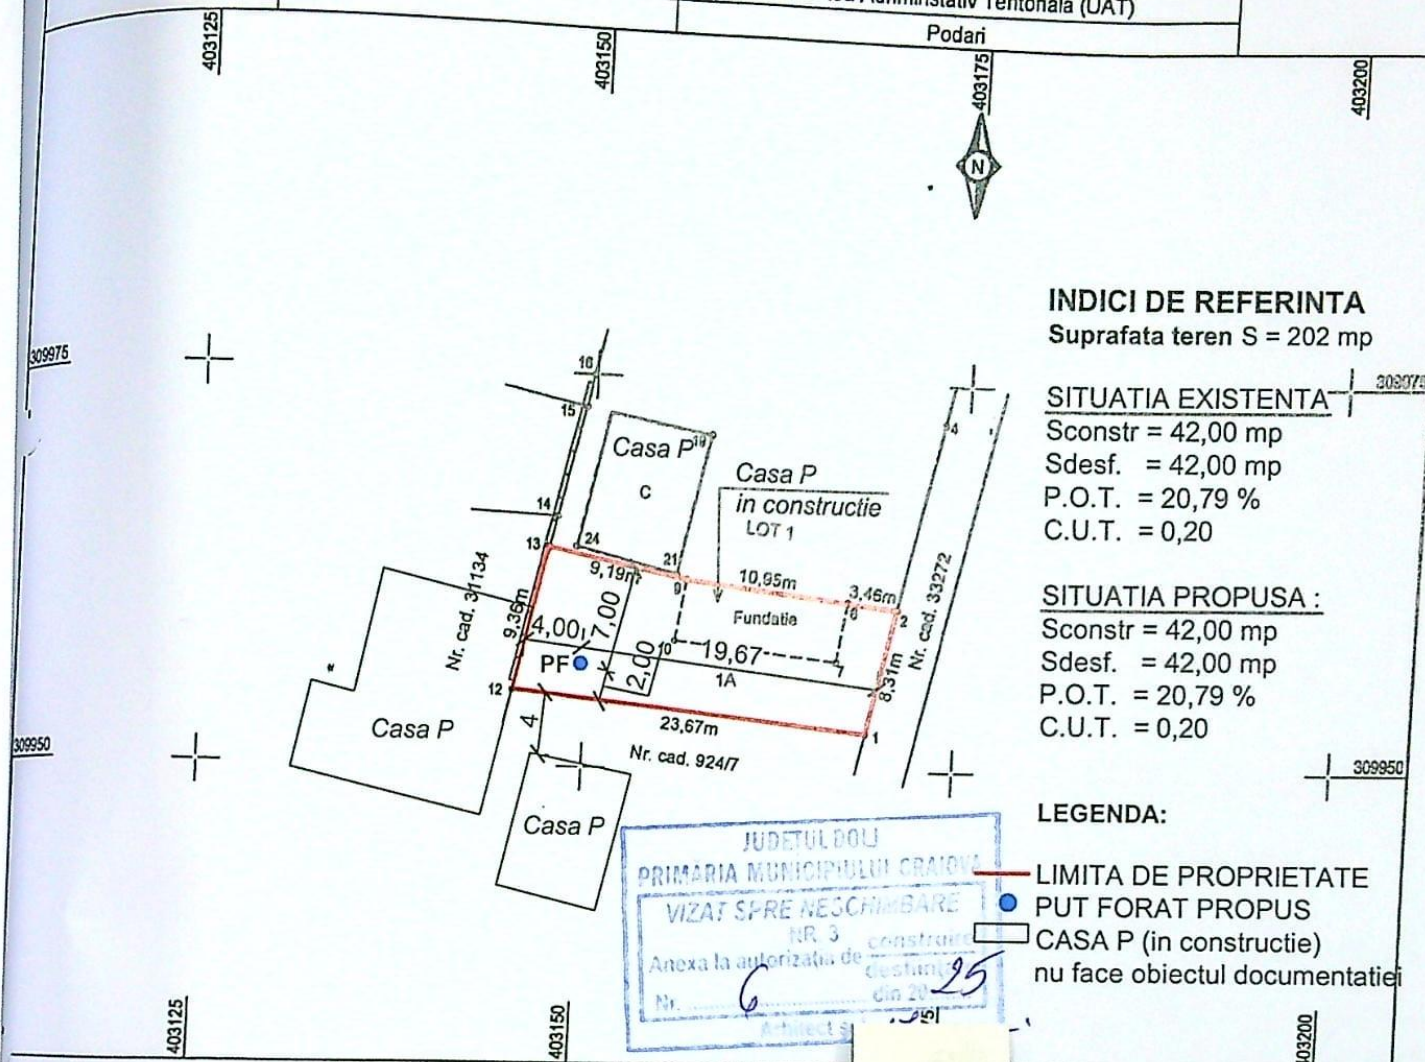

A. Date referitoare la teren			
Nr. parcela	Categorie de folosinta	Suprafata (mp)	Mentiuni
1	A	202	Teren extravilan partial imprejmuit cu gard de beton
Total		202	
B. Date referitoare la constructii			
Cod	Destinatia	Supraf. construita la sol (mp)	Mentiuni
Total			

NOTA:

Conform prevederilor art.27. alin.(2) din Ordinul Ministerului Sanatatii nr.119/2014 amplasarea putului forat se va face cu respectarea distantei de 10,00m radial fata de orice sursa posibila de poluare(fosa septica, hazna, latrina, depozit gunoi, etc.)

Bena RO-B-F Nr. 1851		CONSILIER	
MARIAN-ALIN		REFERAT / EXPERTIZA NR. / DATA	
		Beneficiar:	ADAR RUBINA
		Pr. nr.:	94/2024
		Titlu proiect:	REALIZARE PUT FORAT
		Faza:	D.T.A.C.
		Titlu plansa:	PLAN DE SITUATIE
			A - 02