PLAN DE AMPLASAMENT ȘI DELIMITARE

SCARA 1:1000

SISTEM STEREO 70

Numele si prenumele proprietarilor:
S.C. C.M. 1 S.A.
Adresa :
Str. Mihail Kogălniceanu nr. 22.
Localitatea: Municipiul **CRAIOVA**
Judetul : **DOLJ**

Judetul: **Dolj**
Teritoriul administrativ: **MUNICIPIUL CRAIOVA**
Cod SIRUTA.....
Adresa:
Str. Nicolae Titulescu nr. 170 bis
Nr.cadastral
CP3 -S=2355 m.p.;.....10098/3.....

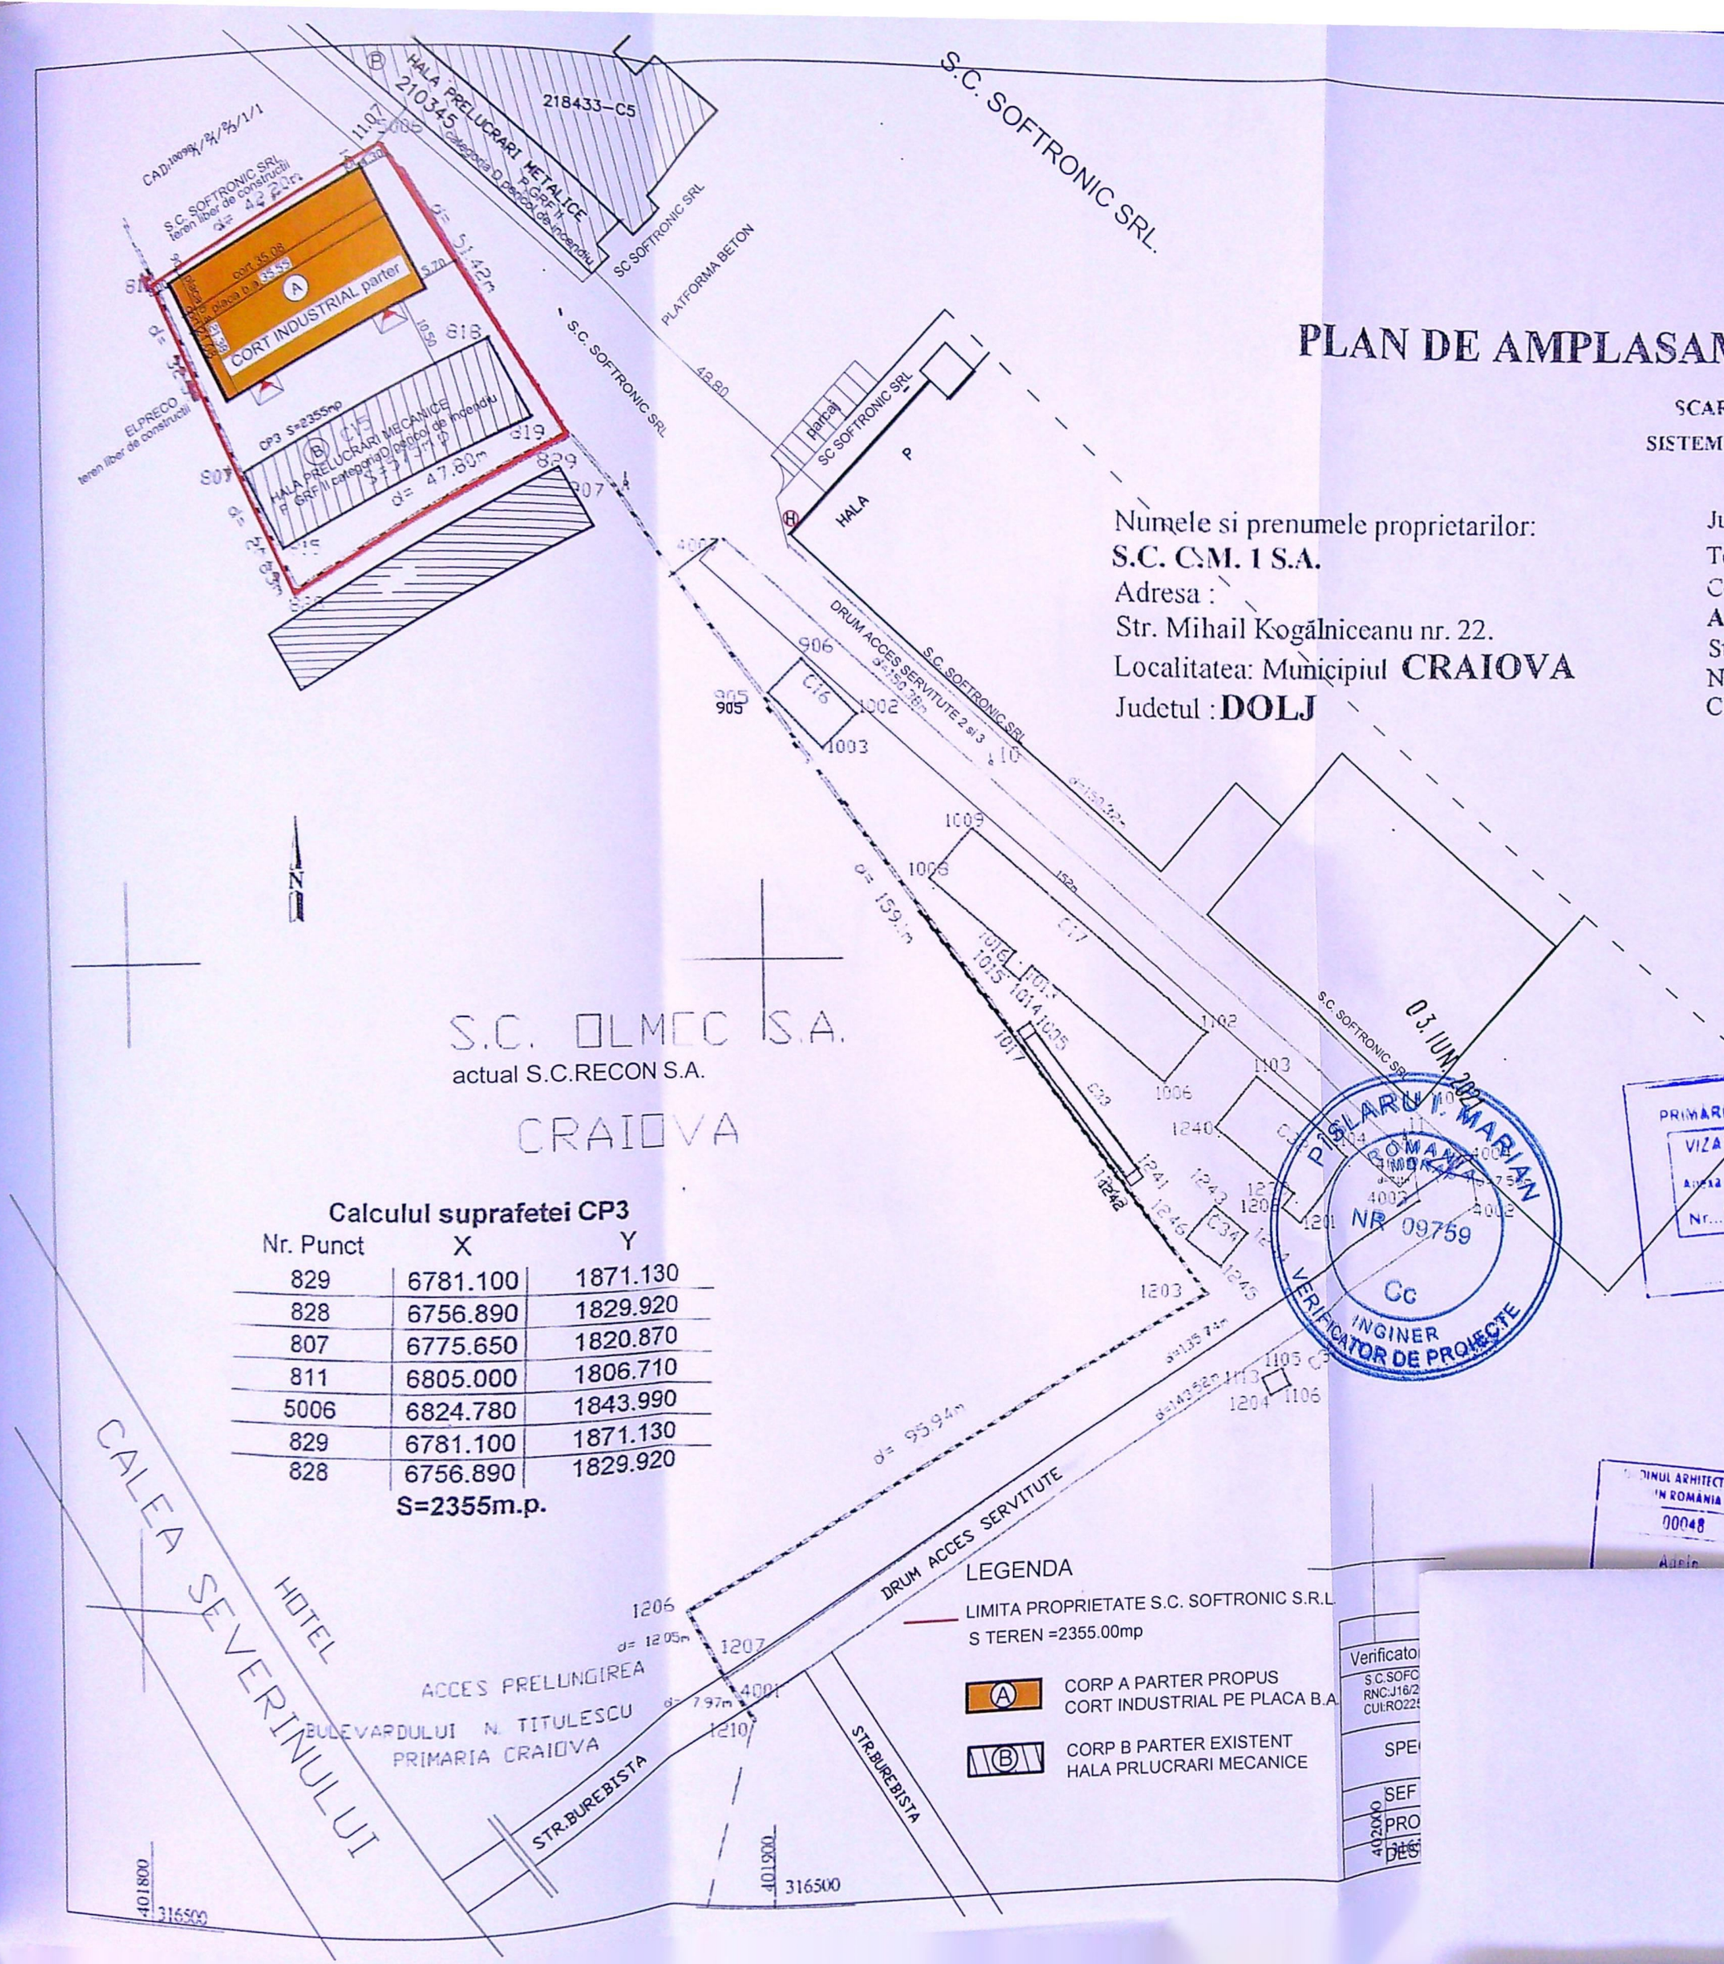

Calculul suprafetei CP3

Nr. Punct	X	Y
829	6781.100	1871.130
828	6756.890	1829.920
807	6775.650	1820.870
811	6805.000	1806.710
5006	6824.780	1843.990
829	6781.100	1871.130
828	6756.890	1829.920

S=2355m.p.

INSPECTIE SITUAT AL JUDETULUI DOLJ PENTRU CENTRA
VIZAT spre NESCHIMBARE
3

49/21/SU-DJ
18.06.2021

ONCGC
OFICIUL JUDEȚEAN DE CADASTRU, GEODEZIE ȘI CARTOGRAFIE DOLJ
Nr.înreg. 6072 data 27-03-2021
VERIFICAT ȘI RECEPȚIONAT
Inspector KASESCU MARIA

03. IUN. 2021

PISLARU I. MARIAN
ROMANIA
NR 09759
Cc
INGINER
VERIFICATOR DE PROIECTE

JUDEȚUL DOLJ
PRIMARIA MUNICIPIULUI CRAIOVA
VIZAT SPRE NESCHIMBARE
Anexă la autorizația de construire / desființare
Nr. 276 din 2021
Arhitect șef

OFICIUL NAȚIONAL DE CADASTRU, GEODEZIE ȘI CARTOGRAFIE
CERTIFICAT DE AUTORIZARE B-1196 B.C.
Numa prenume STEFĂNESCU DAN
ROMÂNIA

EXECUTAT:
Ing. Dan STEFANESCU
AUTORIZATIE ONCGC:
B-1196

ORDINUL ARHITECȚILOR DIN ROMÂNIA
00048

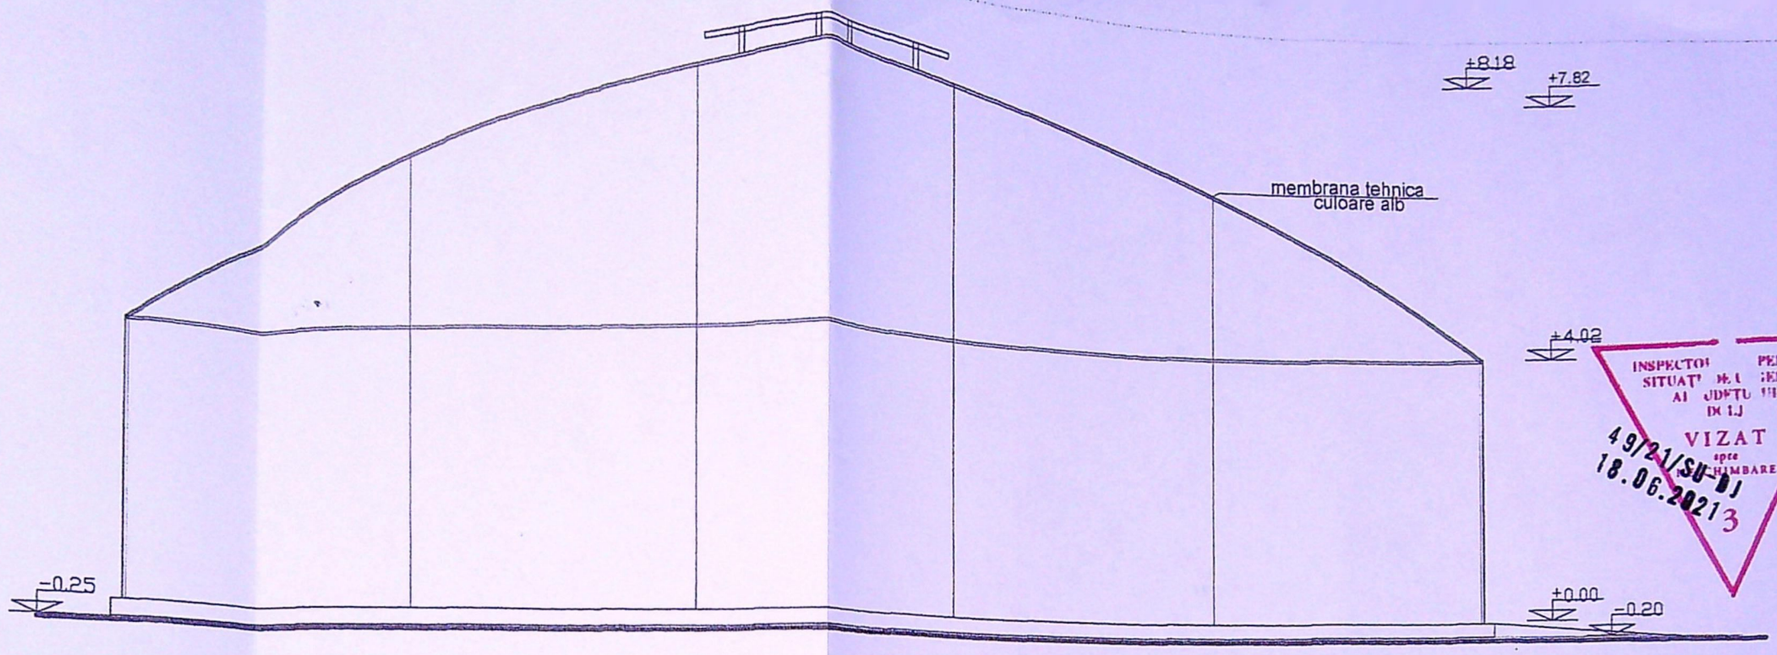

VEDERE LATERALA SUD-VEST SC.1:100

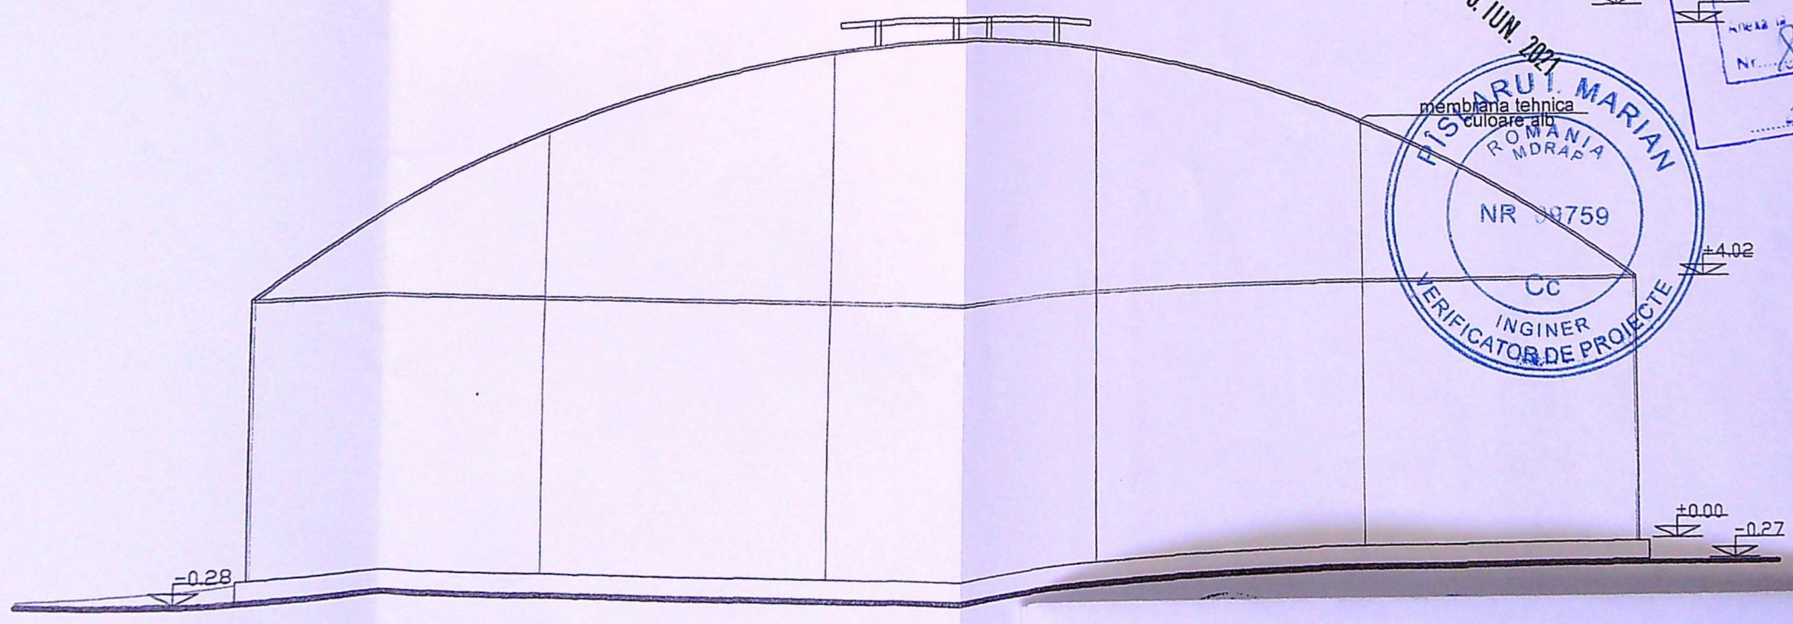

VEDERE LATERALA NORD-EST SC.1:100

NOTA
Vederile sunt conform
date producator

INSPECTORATUL PENTRU SITUAȚII DE URGENȚĂ AL JUDEȚULUI DOLJ
VIZAT spre cunoștință
49/21/SU-DJ
18.06.2021

JUDEȚUL DOLJ
PRIMĂRIA MUNICIPIULUI CRAIOVA
VIZAT SPRE NESCHIMBARE
Anexă la autorizația de construire / desființare
Nr. 876 din 20..21
Arhitect șef

03. IUN. 2021

DISARUT MARIAN
ROMANIA
MDRAP
NR 00759
Cc
INGINER
VERIFICATOR DE PROIECTE

Verifi
SC.SOFC
RNC:J16/
CUI:RO2
tel.:0751
SP
SEF F
PROI
DE
P.T.