


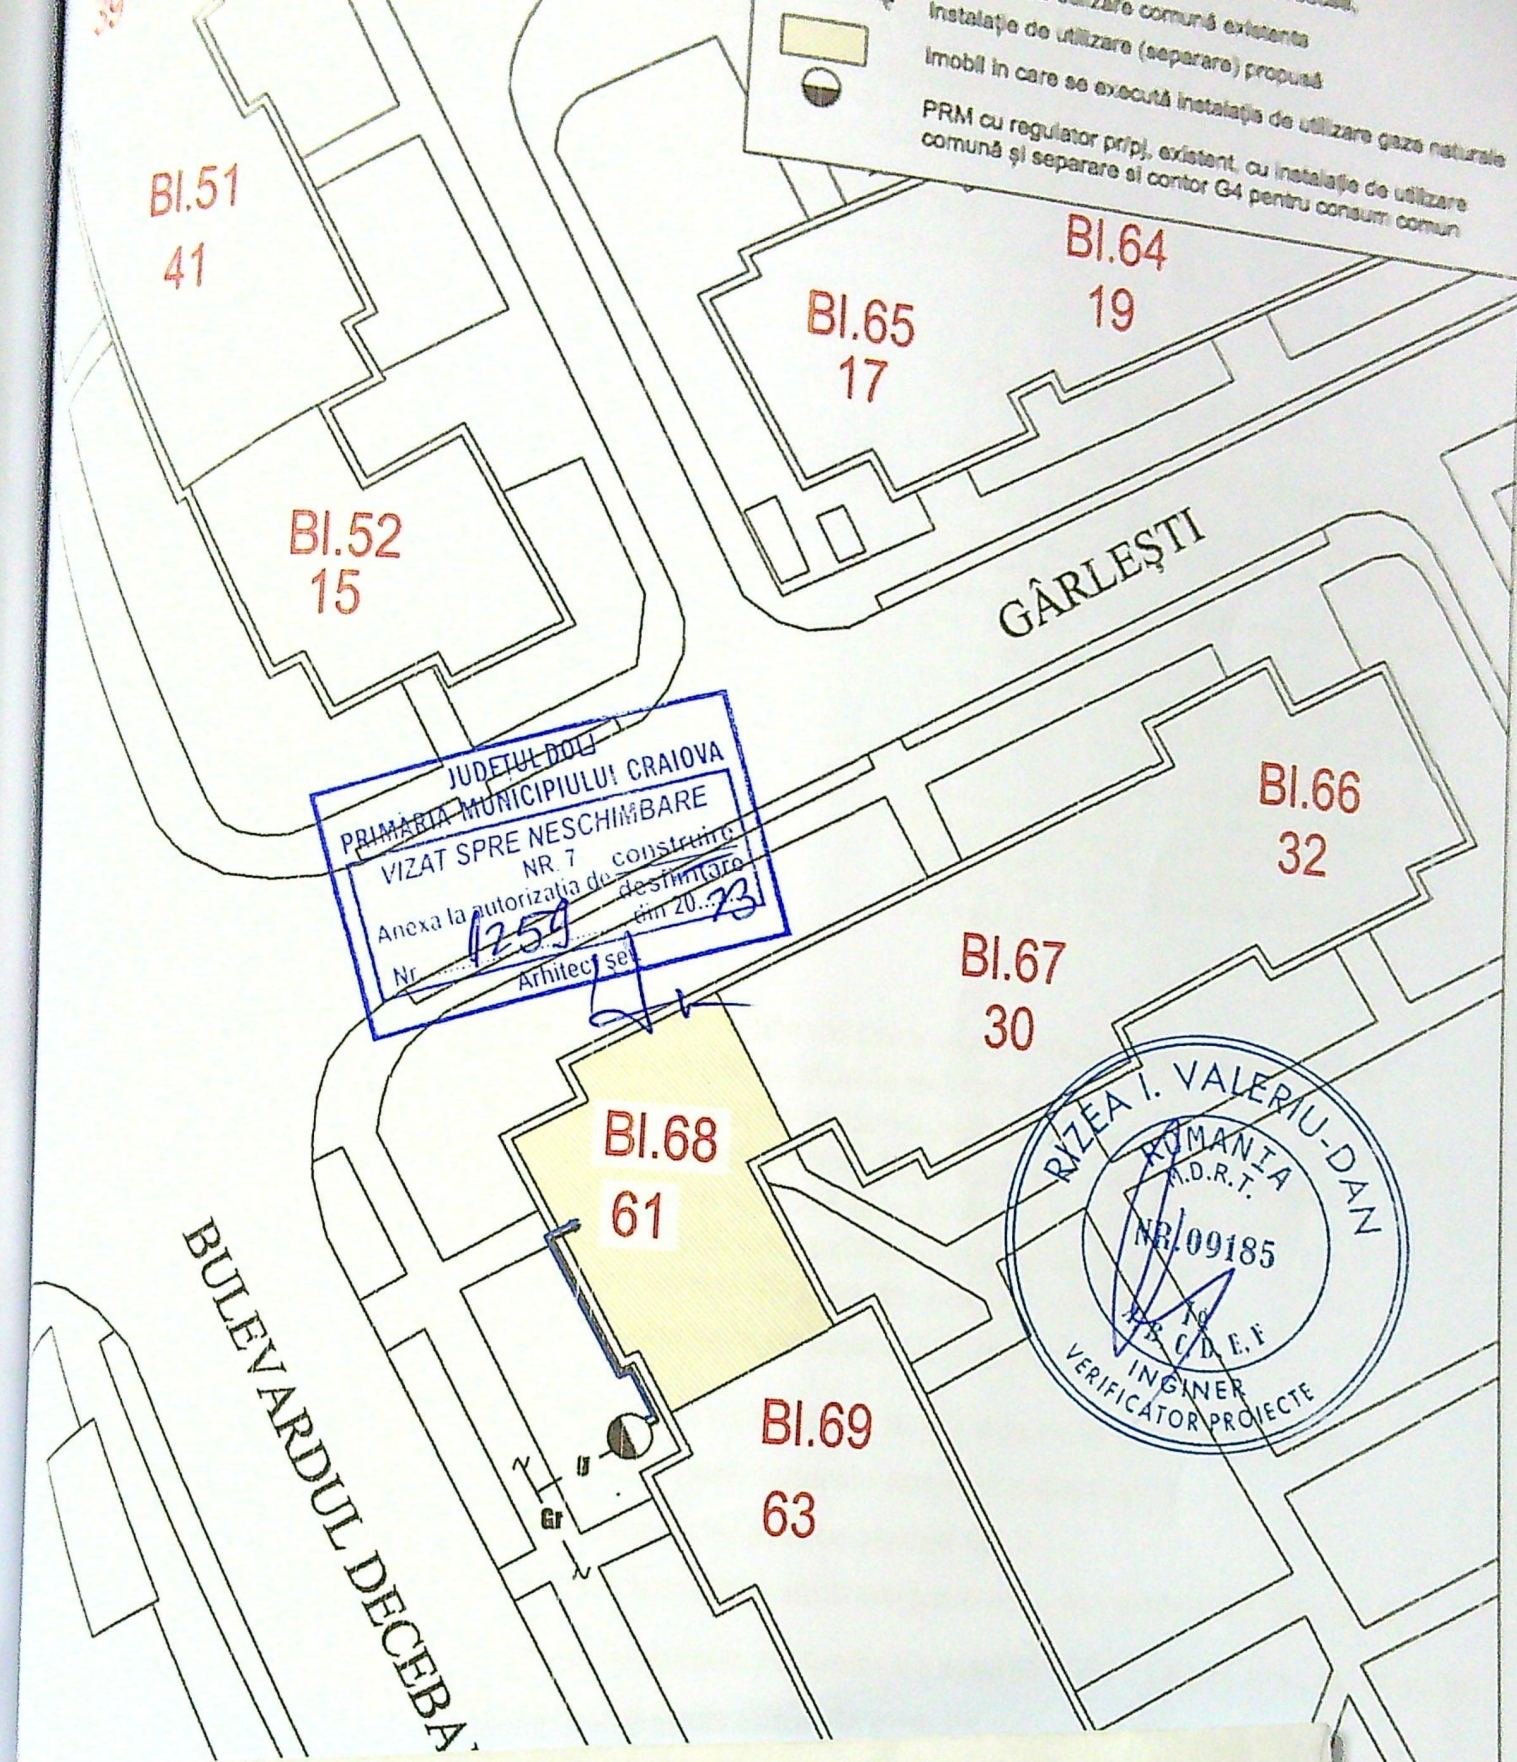

JUDETUL DOLJ  
PRIMĂRIA MUNICIPIULUI CRAIOVA  
VIZAT SPRE NESCHIMBARE  
NR. 7  
Anexa la autorizația de construire  
Nr. 1259 din 20.03.23  
Arhitect

RIȘEA I. VALERIU-DAN  
ROMANIA  
R.D.R.T.  
NR. 09185  
P.E.C.D.E.F.  
INGINER  
VERIFICATOR PROIECTE

|    |   |                       |               |
|----|---|-----------------------|---------------|
| 52 | 3 | PROIECT NR. 180/ 2023 | CT 10/ 3      |
| 58 |   | FAZA: D.T.A.C.        | A: J.C.       |
|    |   | PLANSĂ NR. G4         | PLANSĂ NR. G2 |

Catre,  
RIA Municipiului Craiova