





NOTA IMPORTANTA !

Lucrarea se executa pe casa scarii bl. G1, sc. 1
 Nub se fac lucrari si sapaturi pe domeniul public

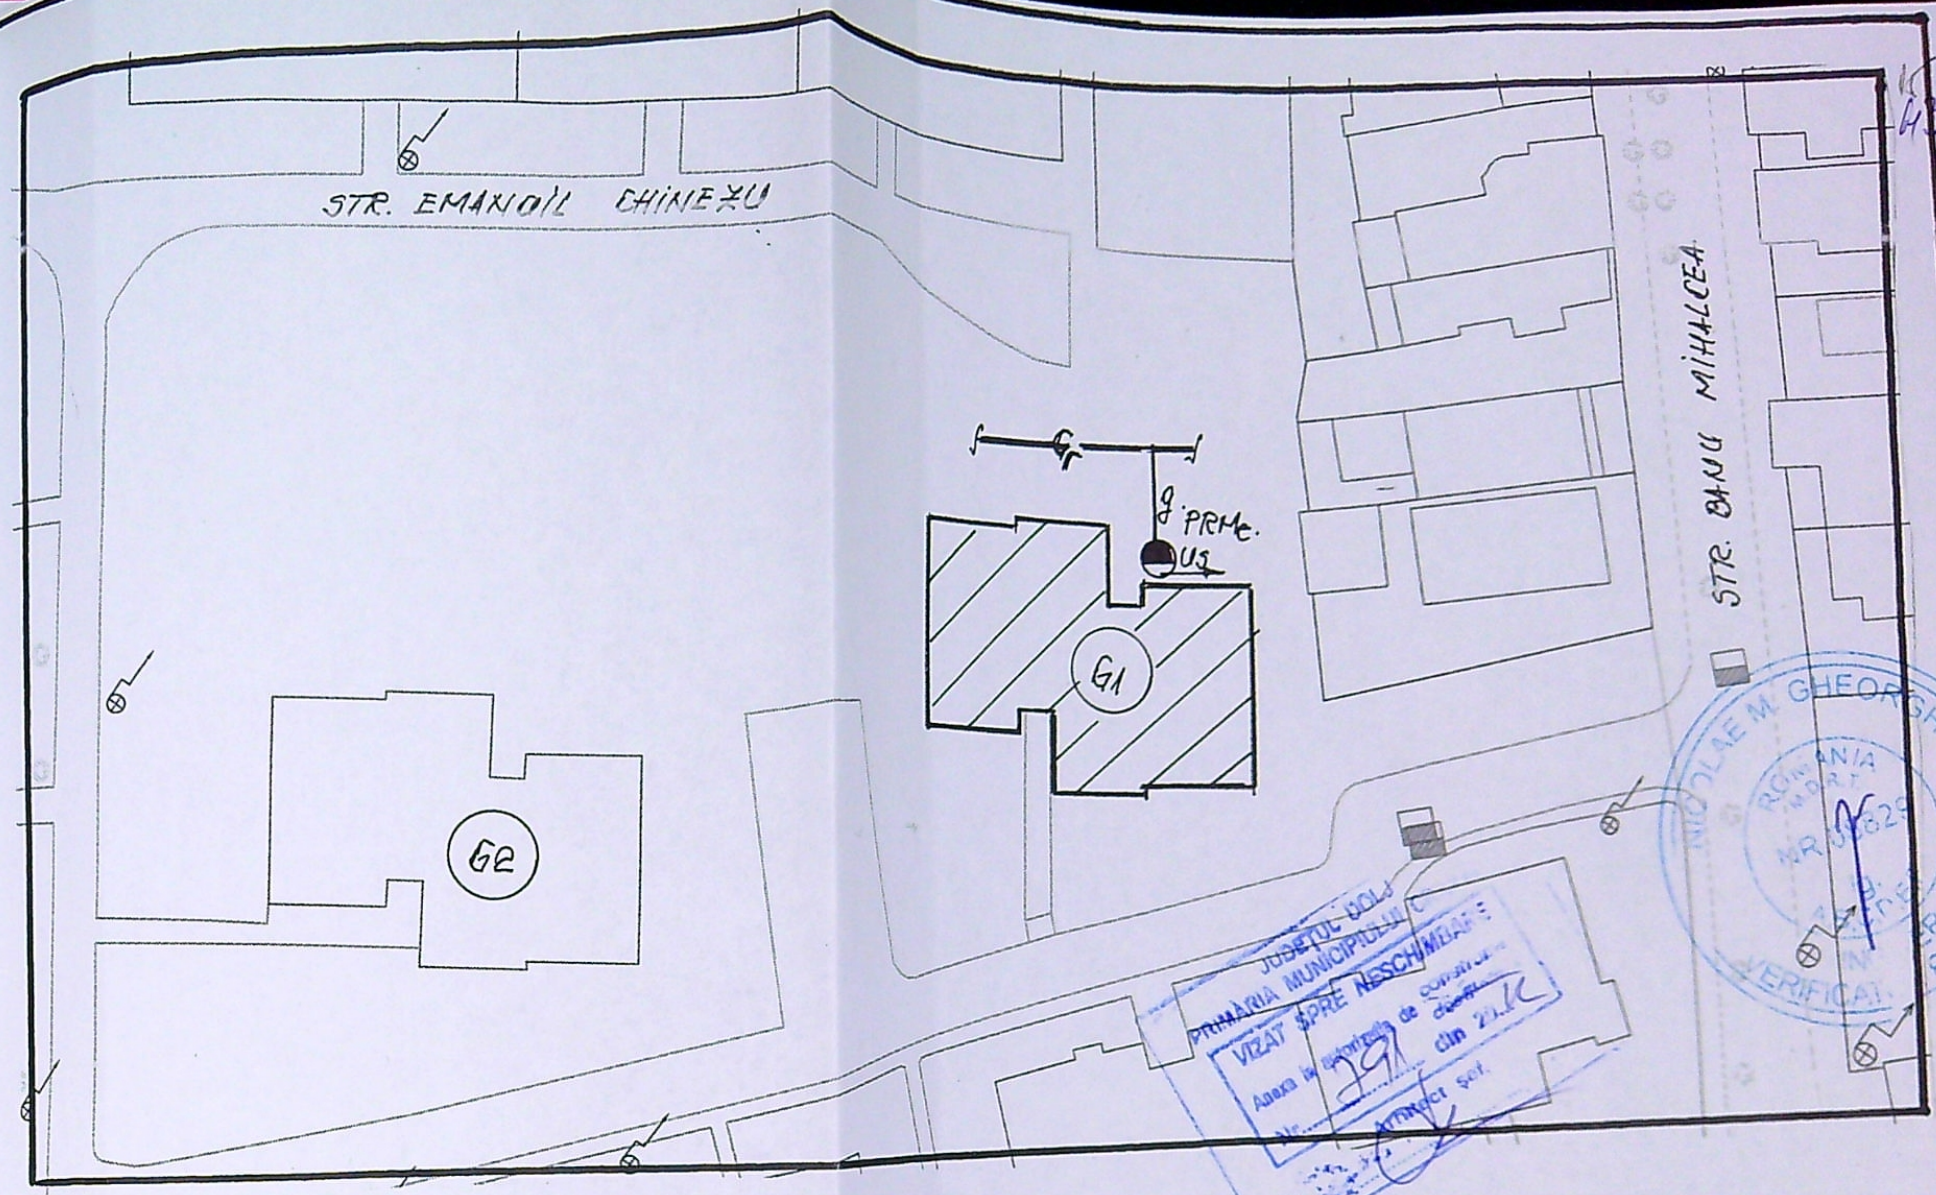

LEGENDA

Conducta gaze naturale presiune redusa existenta
 Bransament gaze naturale presiune redusa existent de 32mm PE100SDR11
 Post reglare masurare gaze naturale existent (R2730/66)
 Instalatie utilizare gaze naturale separata proiectata
 Imobil pentru care se proiecteaza instalatia de utilizare gaze nat.

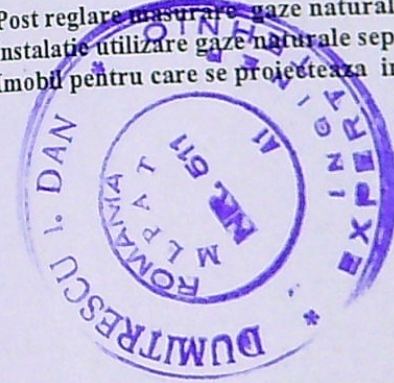

expert ing. Dumitrescu I. DAN *653/17.06.22*

SC ACMD TEHNO PROIECT SRL J16/1806/2021 Aut.nr. 20395/03.08.2021 (valabila pana la 02.03.2026) Tel: 0745771191; e-mail: tehnoproiect@yahoo.com		Beneficiar: HALDAN MIRCEA Adresa: CRAIOVA, STR. EMANAIL CHINEZU, NR.10, BL. G1, SC.1, AP.22
SPECIFICATIE	NUME	SEMNATURA
SEF PROIECT	Ing. Draghici M.	<i>[Signature]</i>
PROIECTAT	Ing. Draghici C.	<i>[Signature]</i>
DESENAT	Ing. Draghici C.	<i>[Signature]</i>
SCARA ACMD TEHNO PROIECT SRL		SEPARARE INSTALATIE UTILIZARE GAZE NATURELE IN VEDEREA CONTORIZARII PE APARTAMENTE
DATA 2022		PLAN DE SITUATIE