



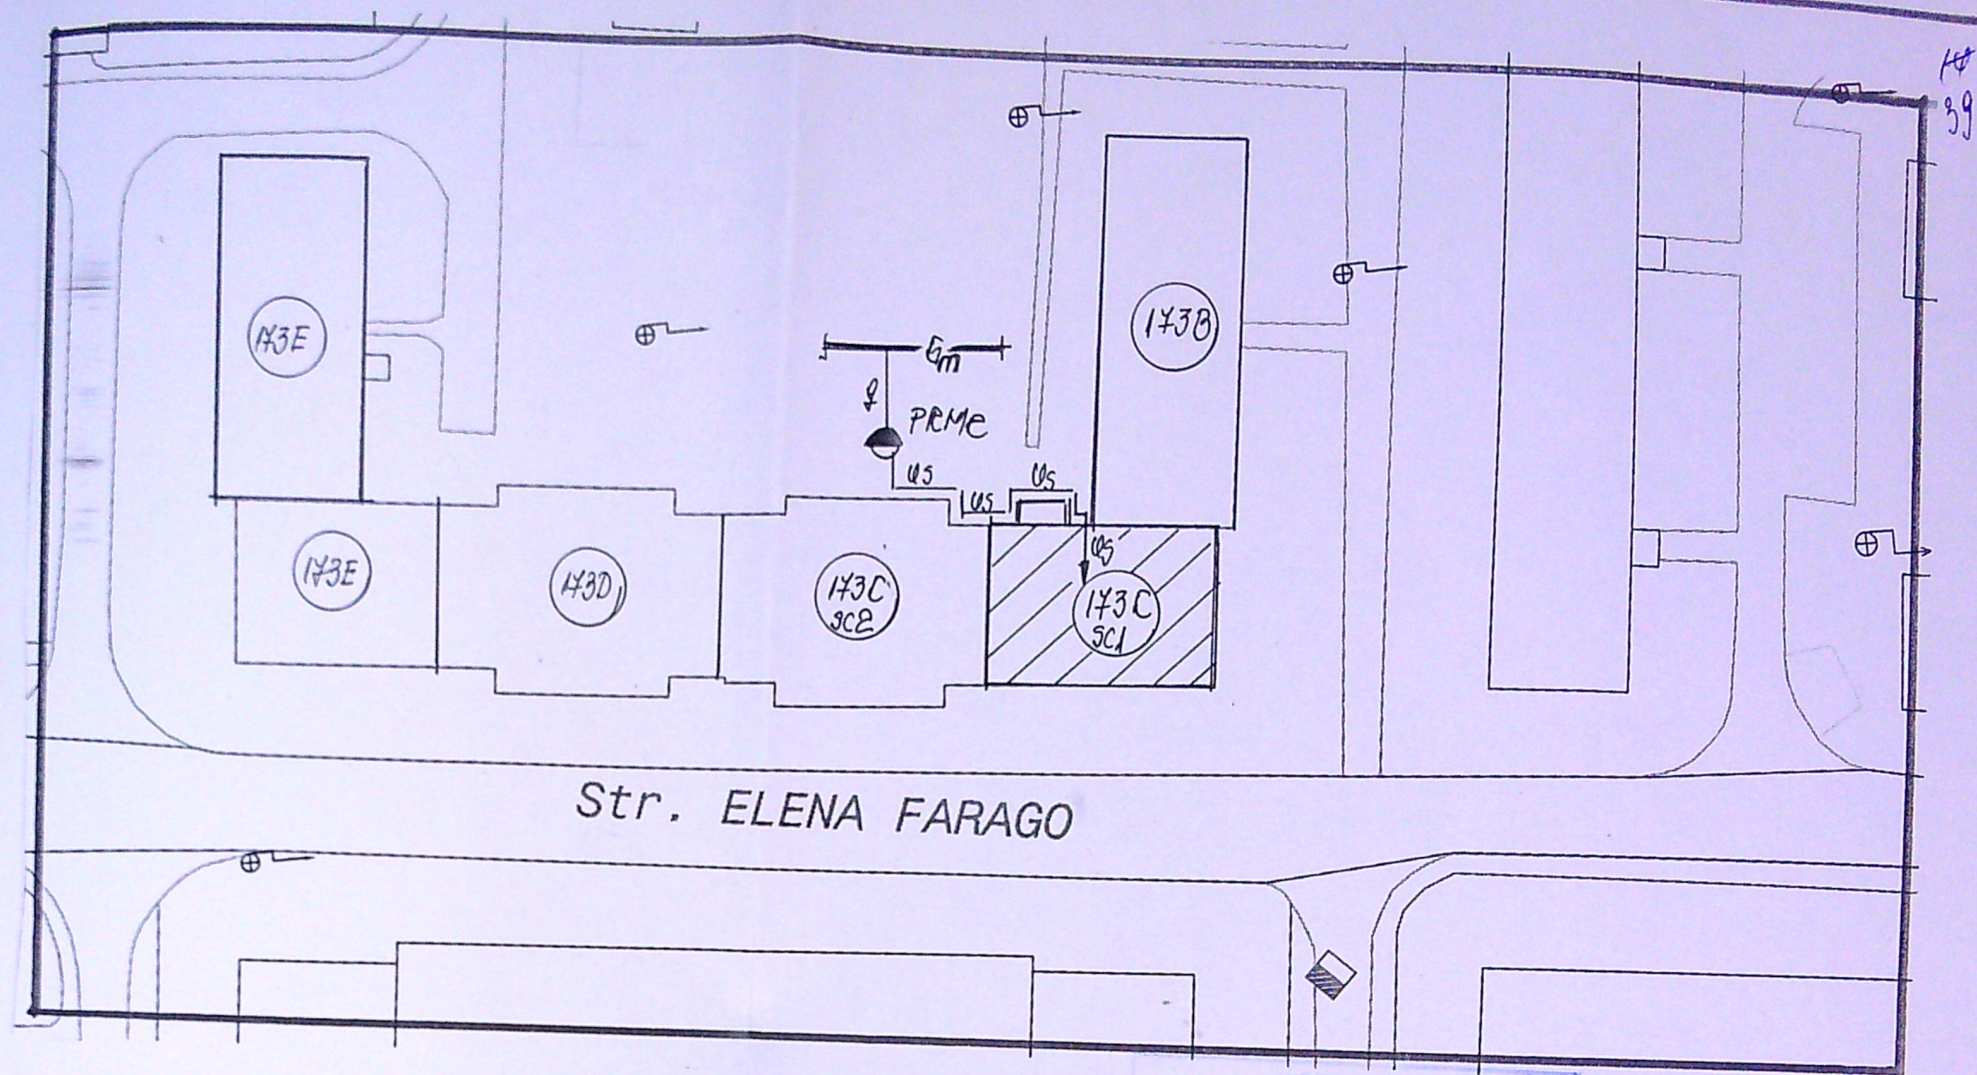

NOTA IMPORTANTA!

Instalatia proiectata se executa pe casa scarii blocului 173C, sc.1
Nu se fac sapaturi si lucrari pe domeniul public

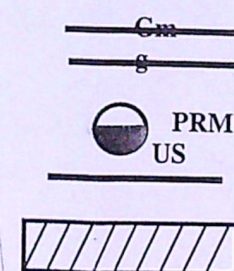

Conducta gaze naturale presiune medie montata ingropat
Bransament gaze nat. presiune medie existent de 32 mm PE100SDR11

Post reglare masurare gaze naturale existent (RTG 25,G4)

Instalatie utilizare gaze naturale separata proiectata
Imobil pentru care se proiecteaza instalatia de utilizare gaze nat.

LEGENDA

SC S.G.D. SISTEM SRL CRAIOVA

Beneficiar: CEPOI CARMEN
Adresa: CRAIOVA, STR. ELENA FARAGO,
NR. 30, BL. 173C, SC.1, AP.4

Pr.nr
1156/2020

SEPARARE INSTALATIE UTILIZARE GAZE
NATURALE IN VEDEREA CONTORIZARII PE
APARTAMENTE

Faza
CU

PLAN DE SITUATIE

G1