





Peu
Nava

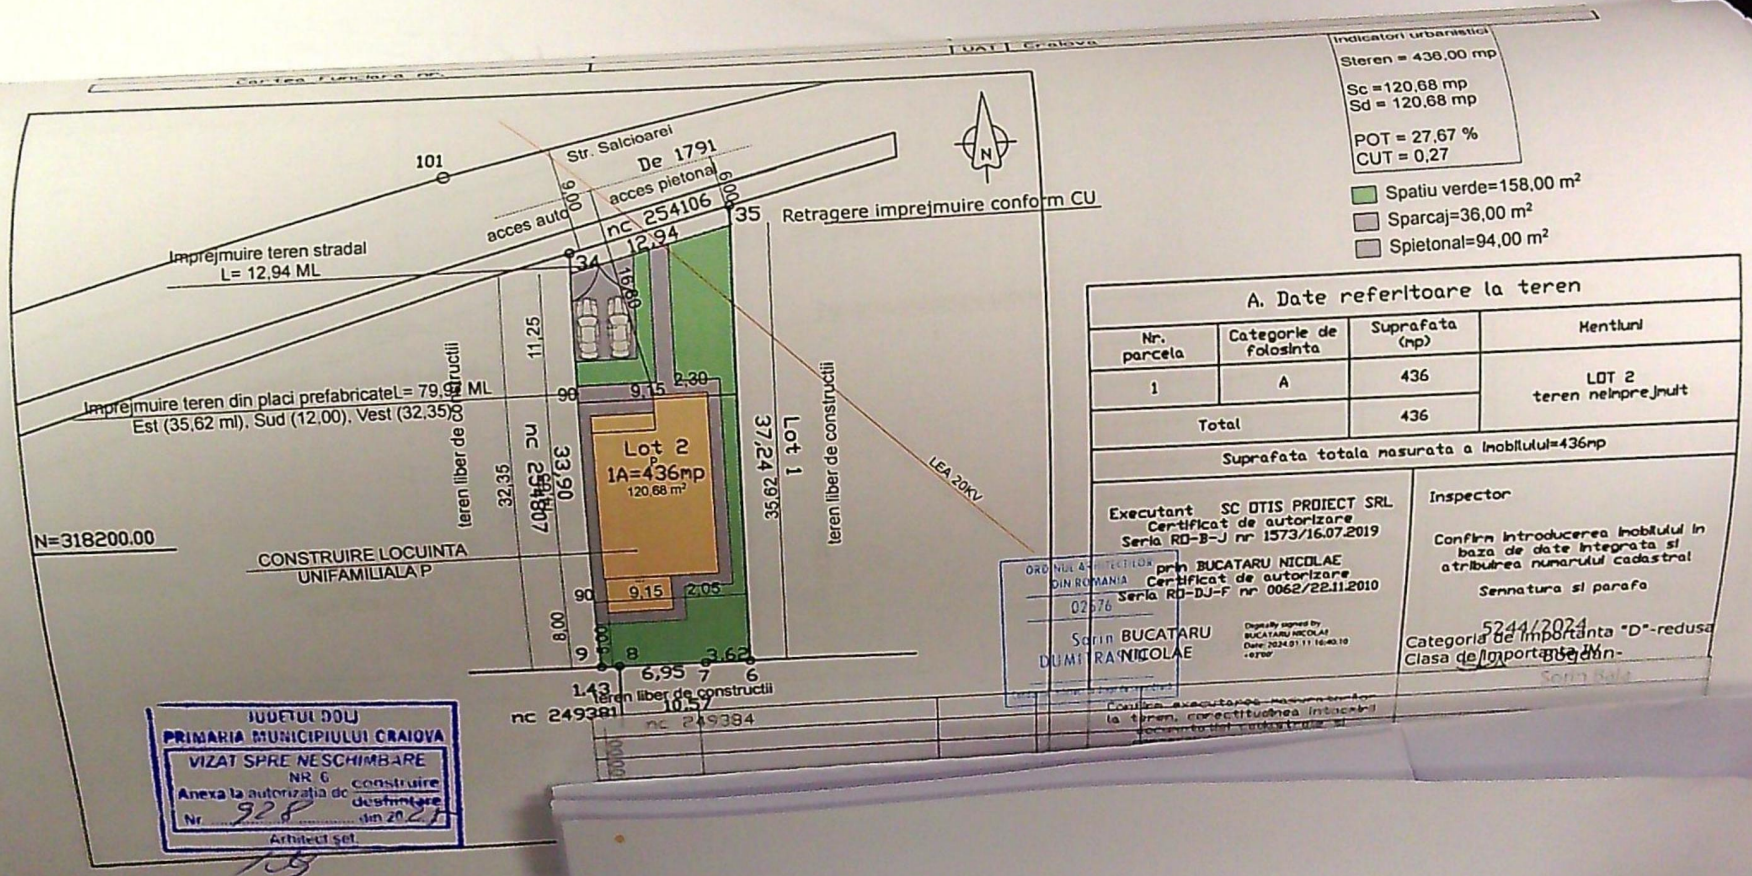


Indicatori urbanistici
Stere = 436,00 mp
Sc = 120,68 mp
Sd = 120,68 mp
POT = 27,67 %
CUT = 0,27
Spaliu verde=158,00 m²
Sparcaj=36,00 m²
Spialonal=94,00 m²


A. Date referitoare la teren			
Nr. parcela	Categorie de folosinta	Suprafata (mp)	Mențiuni
1	A	436	LOT 2 teren nelmprejmuit
Total		436	
Suprafata totala masurata a imobilului=436mp			
Executant SC OTIS PROIECT SRL Certificat de autorizare Seria RD-B-J nr 1573/16.07.2019		Inspector Confirm introducerea imobilului in baza de date integrata si atribuirea numarului cadastral Semnatura si parafo	
ORDINUL 4-PRIMARULUI PRIM BUCATARU NICOLAE DIN ROMANIA Certificat de autorizare Seria RD-DJ-F nr 0062/22.11.2010 02576 Scriu BUCATARU DUMITRA NICOLAE Digitaly signed by BUCATARU NICOLAE Date: 2024.01.11 16:40:10 +0300		5244/2024 Categorie de importanta "D"-reduca Clasa de importanta "D"-reduca	

JUDETUL DOLJ
PRIMARIA MUNICIPIULUI CRAIOVA
VIZAT SPRE NESCHIMBARE
NR 6
Anexa la autorizatia de construire
Nr. 928
din 20.12.2024
Arhitect sel.

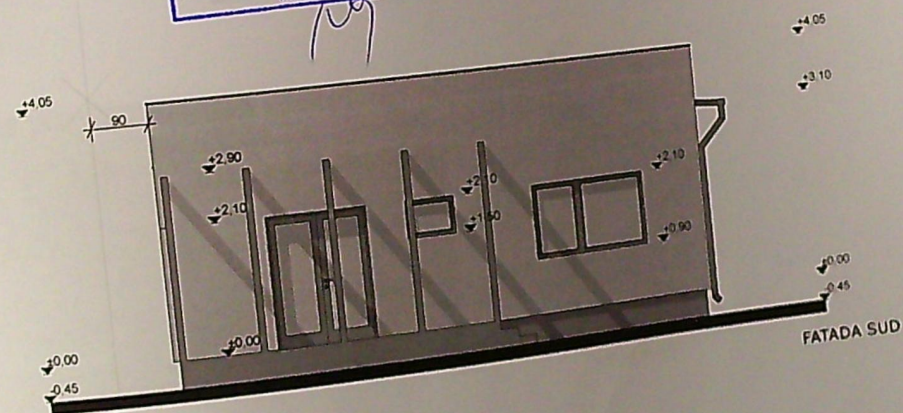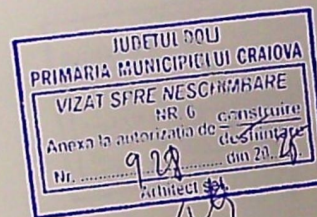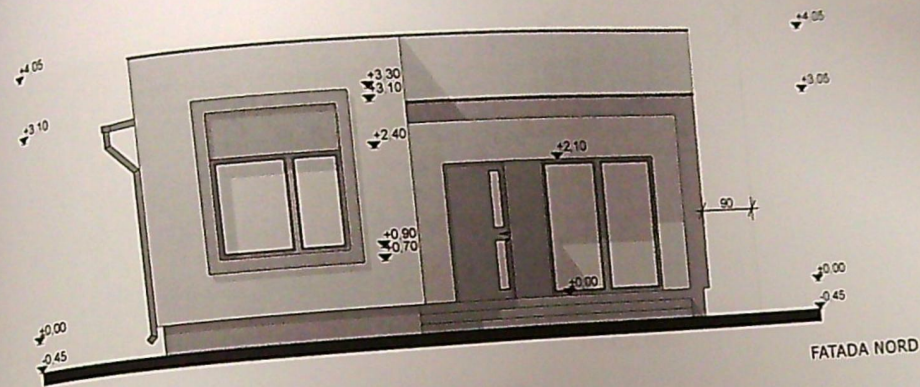


TENCUIALA DECORATIVA ALB
 ELEMENTE POLISTIREN - TENCUIALA DECORATIVA GRI
 TENCUIALA DECORATIVA SOCLU GRI
 TAMPLARIE DIN PVC GRI
 INVELITOARE DIN TABLA GRI
 PERGOLA DIN LEHN GRI
 PANOU OBTURATOR VEDERE
 JGHEABURI SI BURLANE GRI

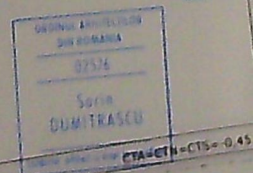

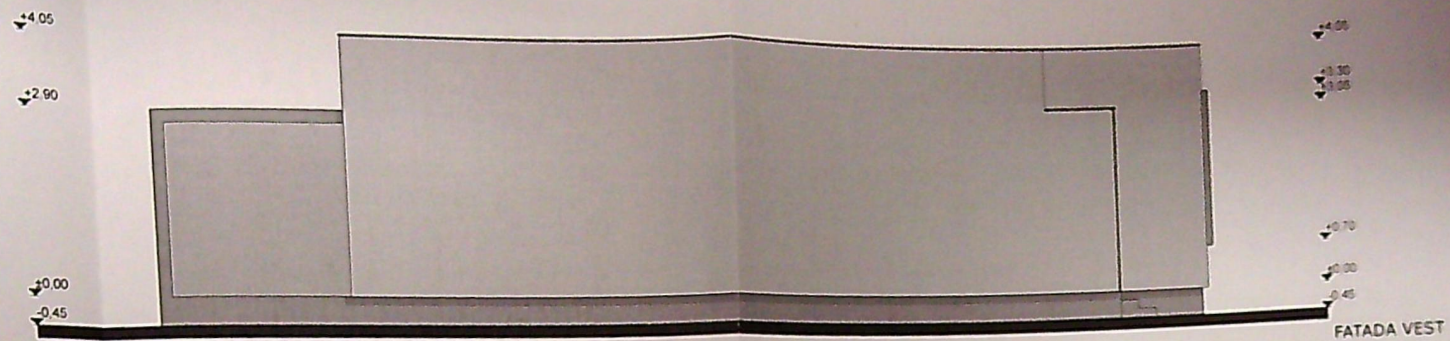

IONUTUL DOU
 PRIMARIA MUNICIPIULUI CRAIOVA
 VIZAT SPRE NESCIMBARE
 NR. 6 Construire
 Anexa la autorizatia de constructii
 Nr. 928 din 20.10.18
 Arhitect 1561.17

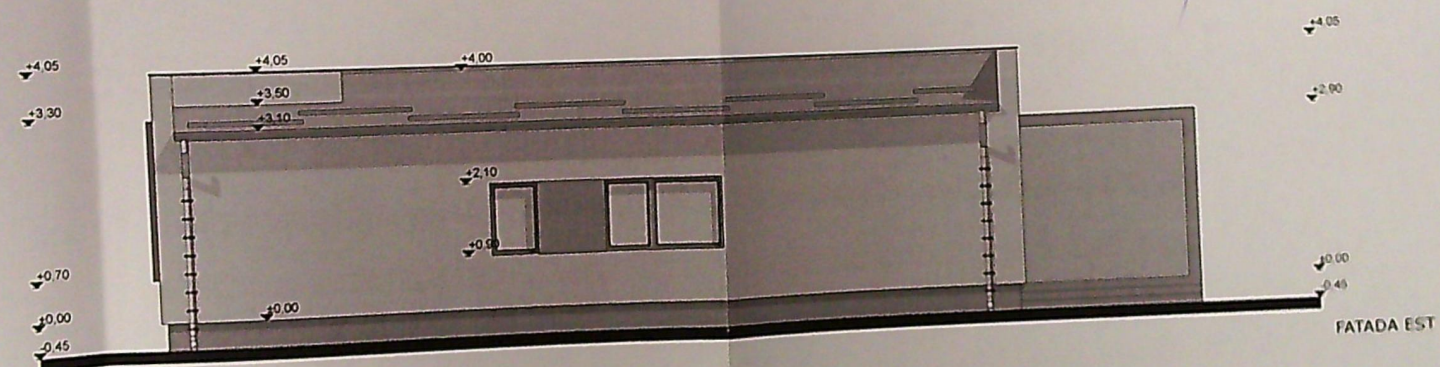

TENCUIALA DECORATIVA ALB
 ELEMENTE POLISTIREN - TENCUIALA DECORATIVA GRI
 TENCUIALA DECORATIVA SOCLU GRI
 TAMPLARIE DIN PVC GRI
 INVELTOARE DIN TABLA GRI
 PERGOLA DIN LEMN GRI
 PANOU OBTURATOR VEDERE
 JGHEABURI SI BURLANE GRI
 OPRITORI ZAPADA

CALIFICAT
 DIN ROMANIA
 025/6
 Sursa
 DUMITRASEU

97

98

107