


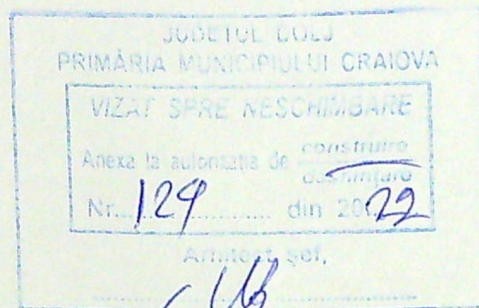

LEGENDA:

- $S_{TEREN} = 505.00 \text{ mp}$
- $IMPREJMUIRE \text{ FARA A.C. } L = 98.80 \text{ ml}$
- LOCUINTA PARTER EXISTENTA**
- $S_{CONSTRUITA/DESFASURATA} = 105.00 \text{ mp}$
- ANEXA PARTER FARA A.C.**
- $S_{CONSTRUITA/DESFASURATA} = 29.75 \text{ mp}$
- B.E.V. FARA A.C.**

$S_{CONSTRUIRA/DESFASURATA \text{ TOTALA}} = 134.75 \text{ mp}$

$P.O.T. \text{ EXISTENT} = 26.68 \%$

$C.U.T. \text{ EXISTENT} = 0.26$

Circulatii pietonale

$S = 93.60 \text{ mp}$




Circulatii auto

$S = 70.20 \text{ mp}$



Spatii verzi

$S = 203.45 \text{ mp}$

CONSTRUCTII INVECINATE EXISTENTE

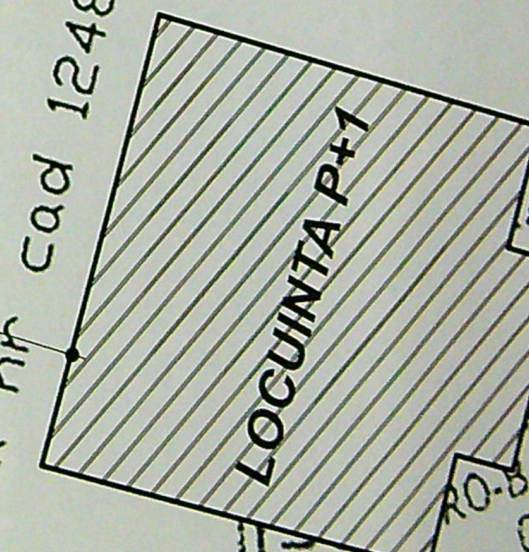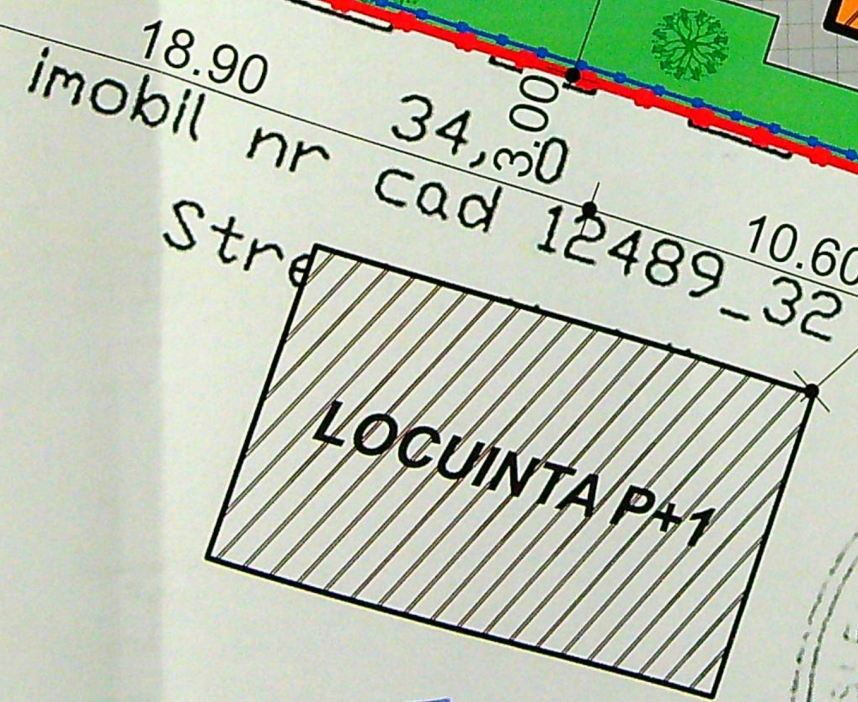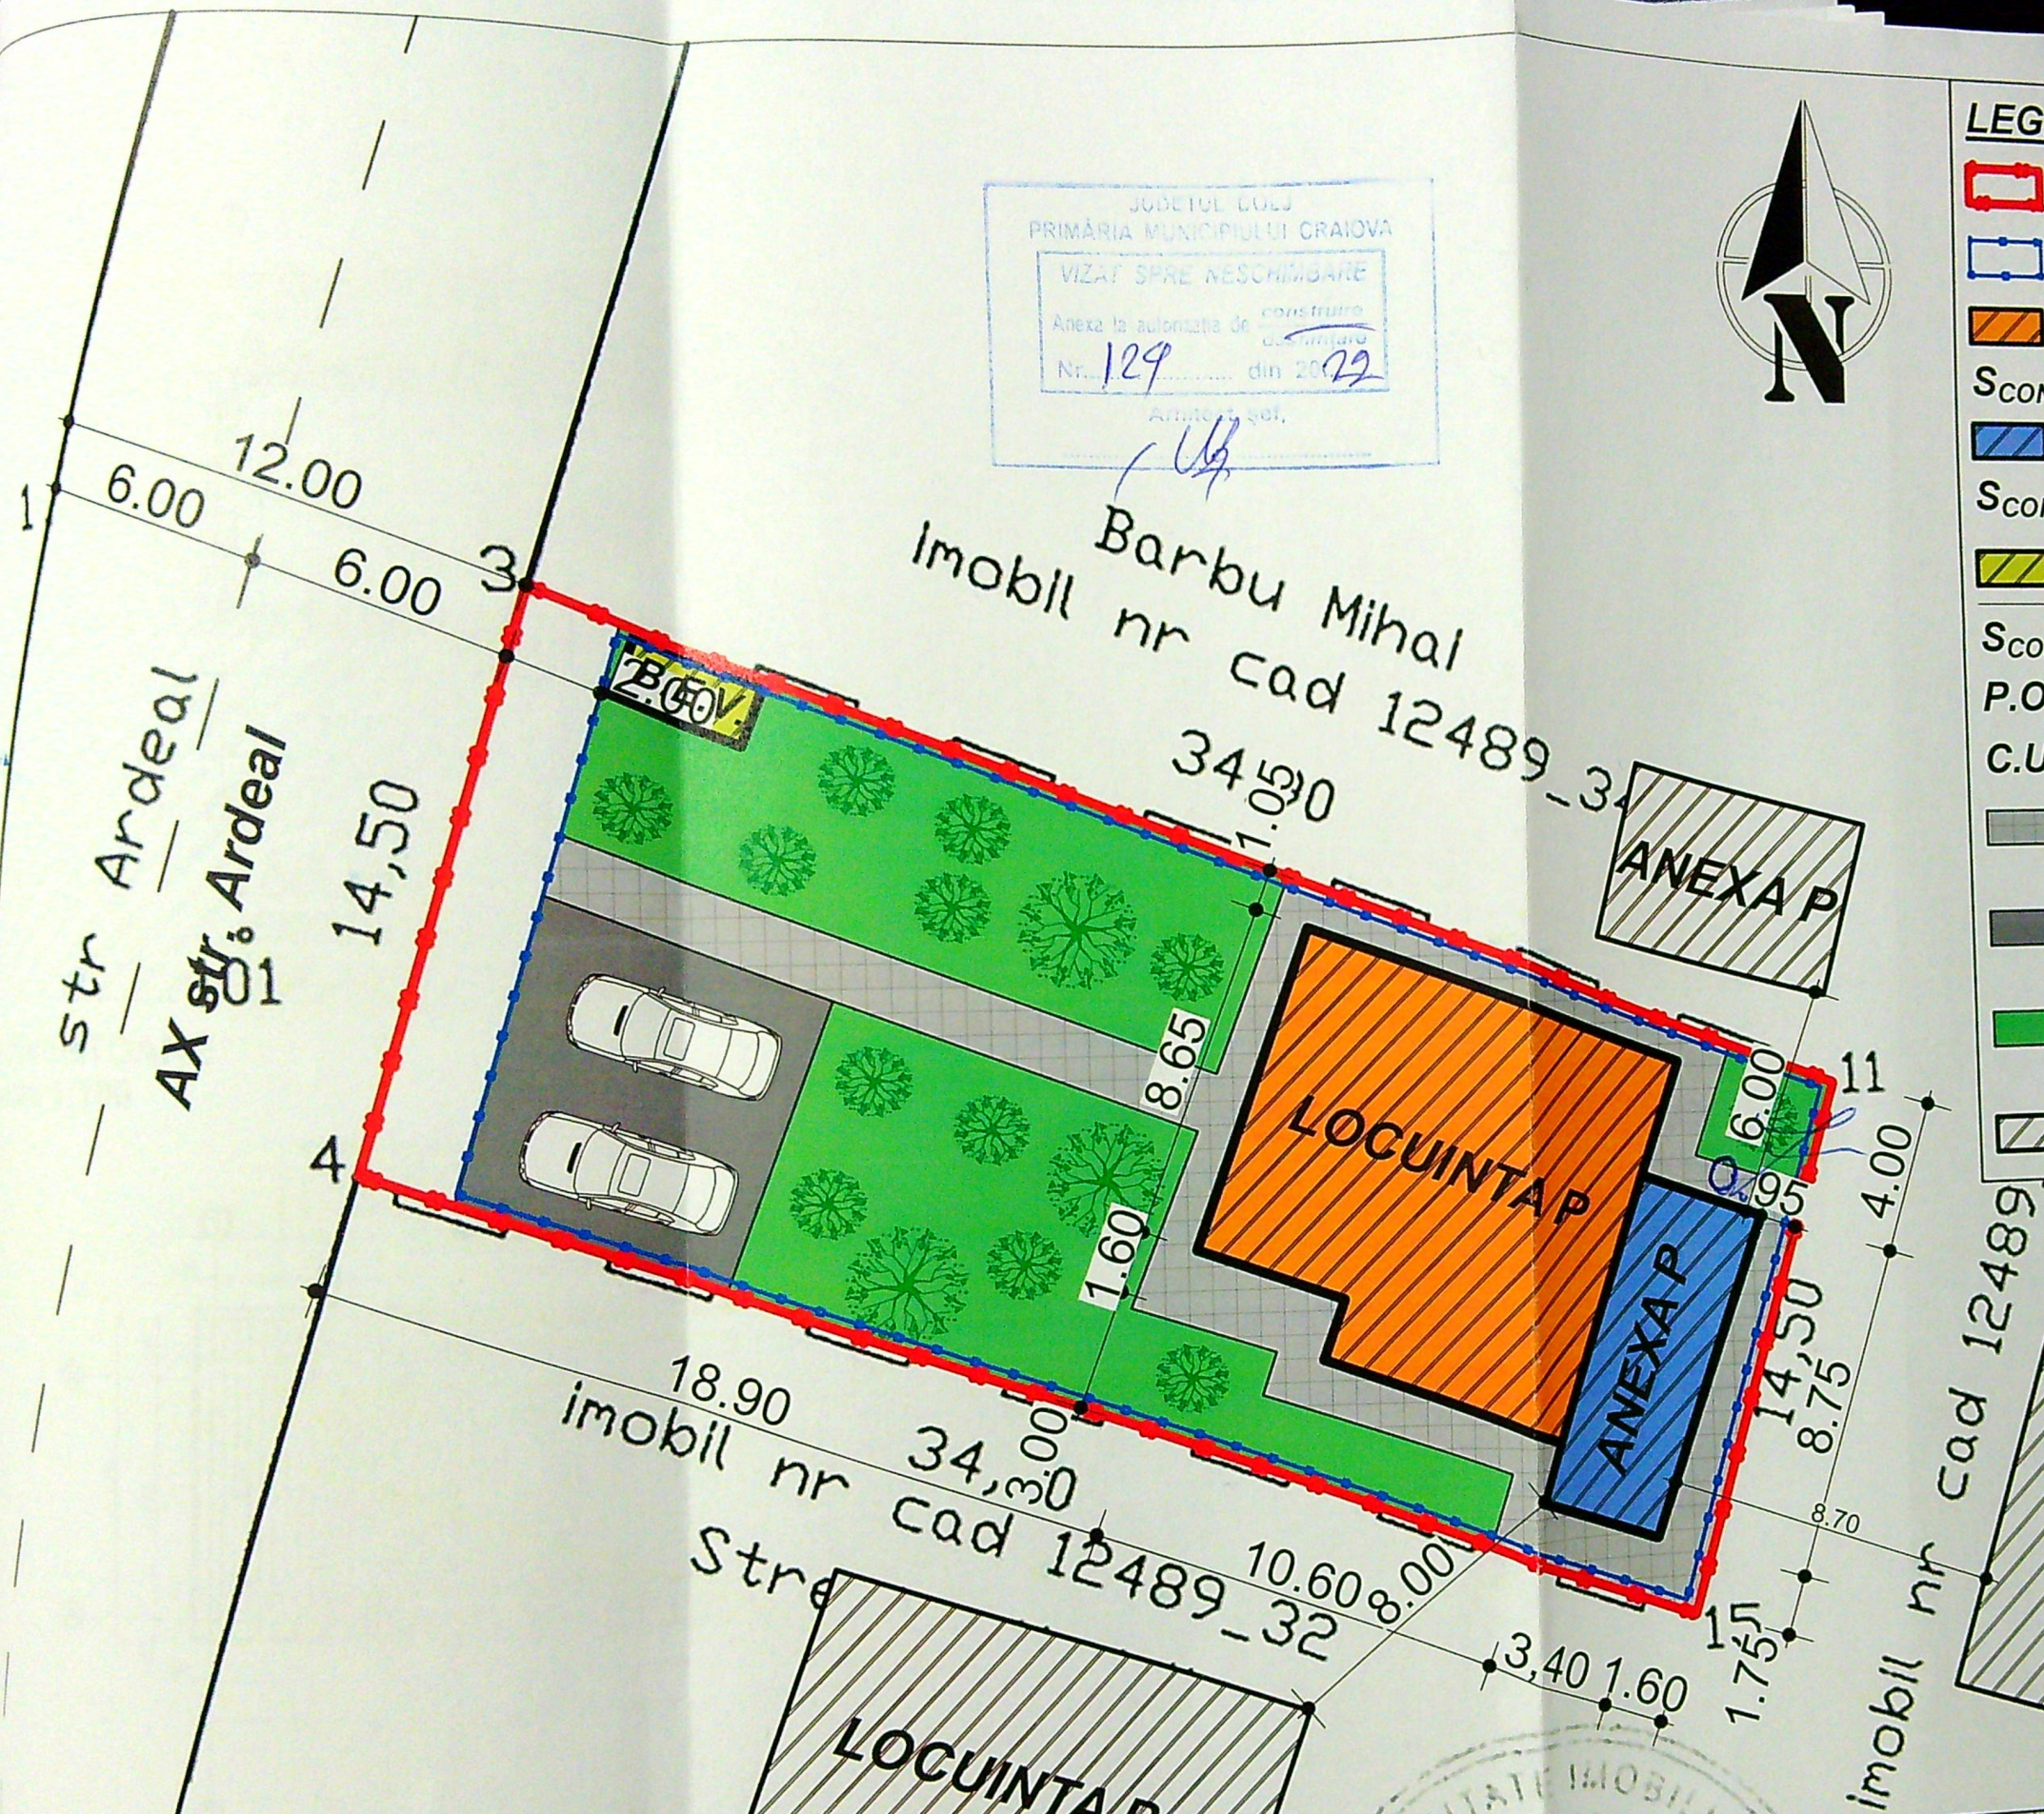


VERIFICATOR	NUME	CERINTA	REFERAT - Nr./DATA	PROIECT NR:
EXPERT	NUME	CERINTA	EXPERTIZA - Nr./DATA	34/2021
S.C. RAY CONSULTING S.R.L. - PROIECTANT GENERAL CUI: 14591403, J16/347/2002		BENEFICIAR: LAZAR MARILENA		FAZA: D.T.A.C.
SCARA: 1:200		TITLU PROIECT: CONSTRUIRE ANEXA P, BAZIN ETANS VIDANJABIL, IMPREJMUIRE TEREN - LUCRARI EXECUTATE FARA AUTORIZATIE DE CONSTRUIRE		PLANSĂ NR: A01
DESENAT		ADRESA: jud. Dolj, mun. Craiova, str. Ardeal, nr. 10		
		TITLU PLANSĂ: PLAN DE SITUATIE PROPUINERE PE SUPORT CADASTRAL AVIZAT		

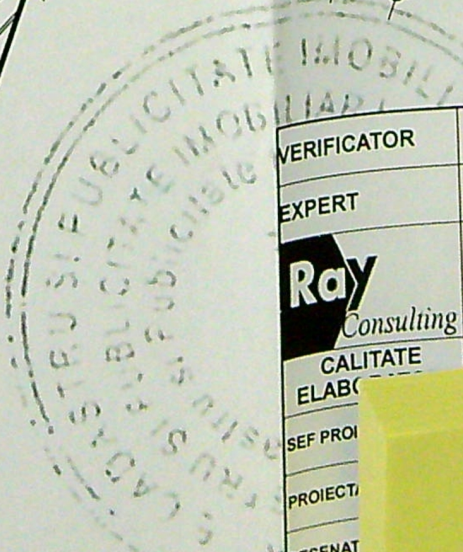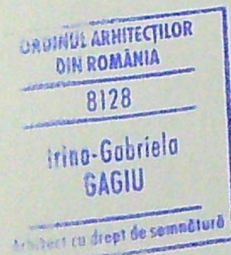

12951/19.01

S.C. RAY CONSULTING S.R.L.
 PROIECTARE SI CONSULTANTA -
 INDUSTRIALE SI AGRICOLE
 14591403; TEL: 0734.060.628

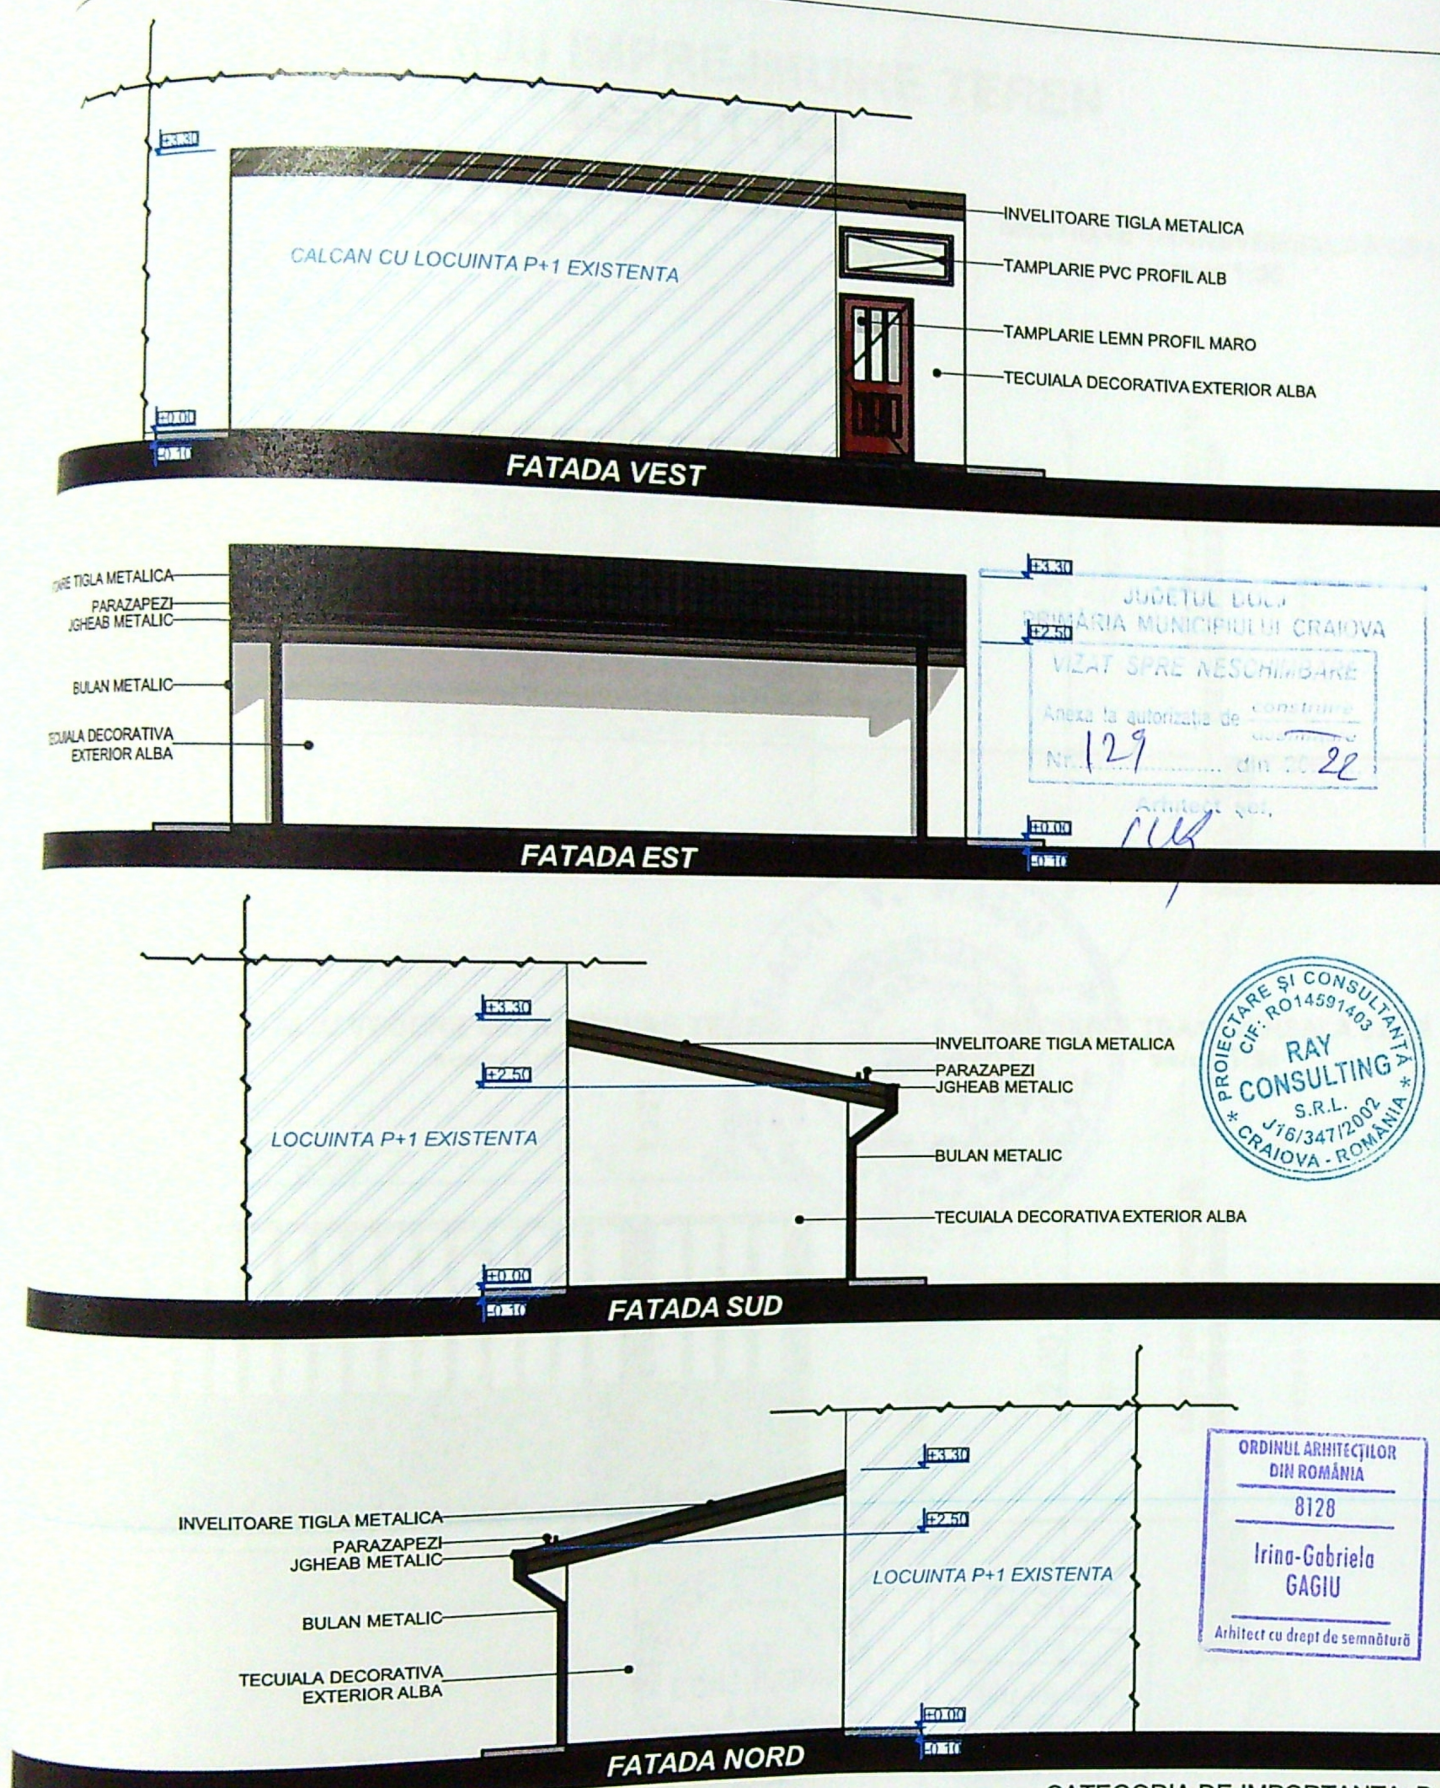

S VIDANJABIL
 EXECTUTATE
 RUIRE"

BTINEREA
 RE

CATEGORIA DE IMPORTANTA: D
 CLASA DE IMPORTANTA: IV

VERIFICATOR	NUME	CERINTA	REFERAT - Nr./DATA
EXPERT	NUME	CERINTA	EXPERTIZA - Nr./DATA
S.C. RAY CONSULTING S.R.L. - PROIECTANT GENERAL TEL: 0765/338.615, 0767/812.784 CUI: 14591403, J16/347/2002			BENEFICIAR: LAZAR MARILENA PROIECT NR: 34/2021
TITLU PROIECT: CONSTRUIRE ANEXA P, BAZIN ETANS VIDANJABIL, IMPREJMUIRE TEREN - LUCRARI EXECUTATE FARA AUTORIZATIE DE CONSTRUIRE ADRESA: jud. Dolj, mun. Craiova, str. Ardeal, nr. 10			FAZA: D.T.A.C.
TITLU PLANSA: FATADE ANEXA			PLANSĂ NR: Plansa nr. A.04